

ALSH
SAINT YRIEIX SUR CHARENTE

DCE 03 a
façades coupes B, C, D, E

PHASE	PLAN N°	INDICE
DATE	septembre 2016	
ECHELLE	1/50°	

MATRE D'OUVRAGE
VILLE DE SAINT YRIEIX SUR CHARENTE
19, avenue de l'union
BP 10022
16710 Saint Yrieix sur Charente
Tél: 05 45 38 94 97
bernard.TISSOT@st-yrieix-16.fr

ARCHITECTES
Agence d'Architecture FERRON & MONNEREAU
18, place des Quinconces
33 000 Bordeaux
Tél: 05 56 52 43 30
agence@feron-monnerau.com


BET
CETAB ingénierie
81 rue du professeur Lannelongue Bât D
33 300 Bordeaux
Tél: 05 57 19 12 00 - Fax: 05 57 19 12 01
cetab-bx@cestab.fr

BUREAU DE CONTRÔLE
APAVE SUDEUROPE ANGOULEME M. Anis Adiani
ZI n°3- 74 avenue Maryste Bastie
16 340 L'Isle d'Espagnac
Tél: 05 45 69 20 69 - Fax: 05 45 69 46 86
anis.adiani@apave.com


COORDONNATEUR SPS
APAVE SUDEUROPE ANGOULEME
ZI n°3- 74 avenue Maryste Bastie
16 340 L'Isle d'Espagnac
Tél: 05 45 69 20 69 - Fax: 05 45 69 46 86

OPC
TPF INGENIERIE Mme Anceaux
27 rue des Près Faucher
78000 NOYET
Tél: 05 45 68 62 01 - port: 06 81 53 19 16
a.anceaux@tpf.fr


DATE	INDICE	MODIFICATIONS

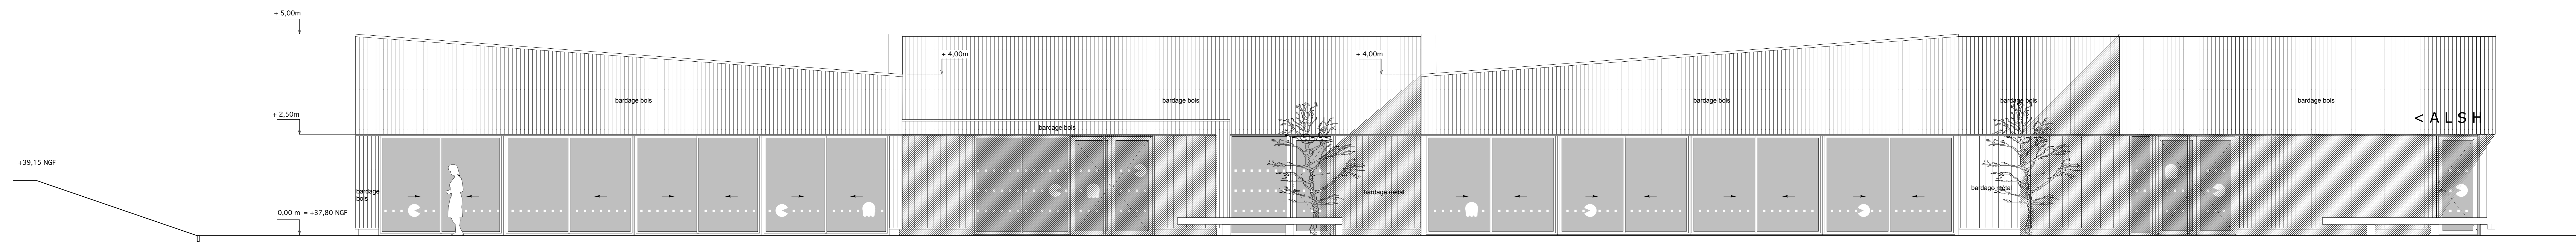


FAÇADE AVANT NORD-OUEST

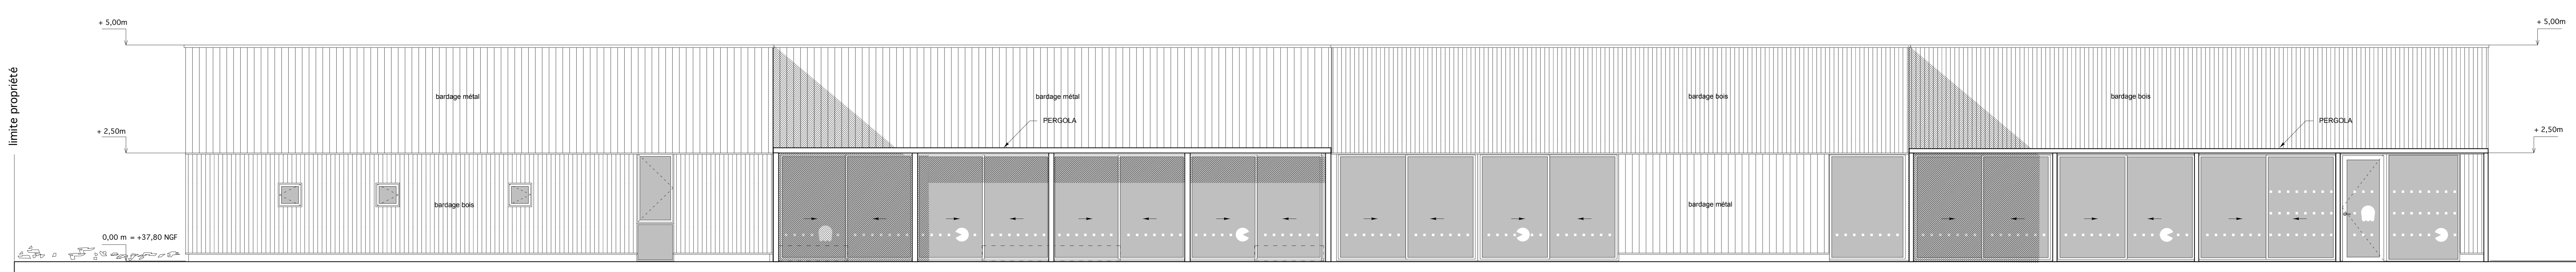


FAÇADE ARRIÈRE SUD-EST

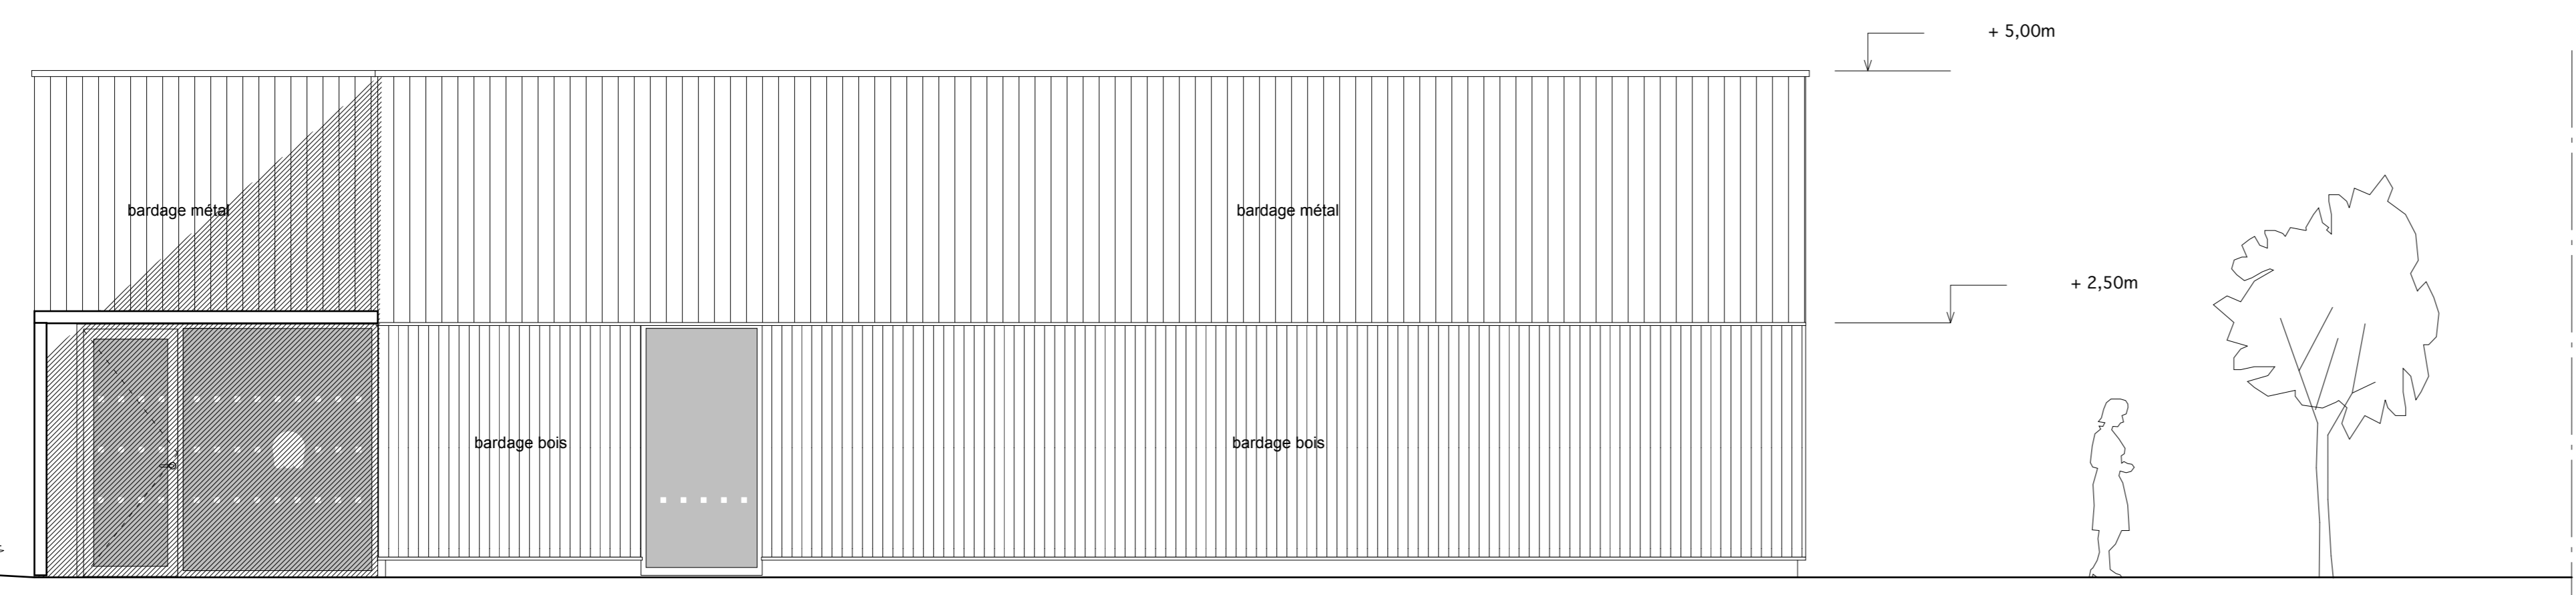


FAÇADE PIGNON PRÉAU SUD-OUEST

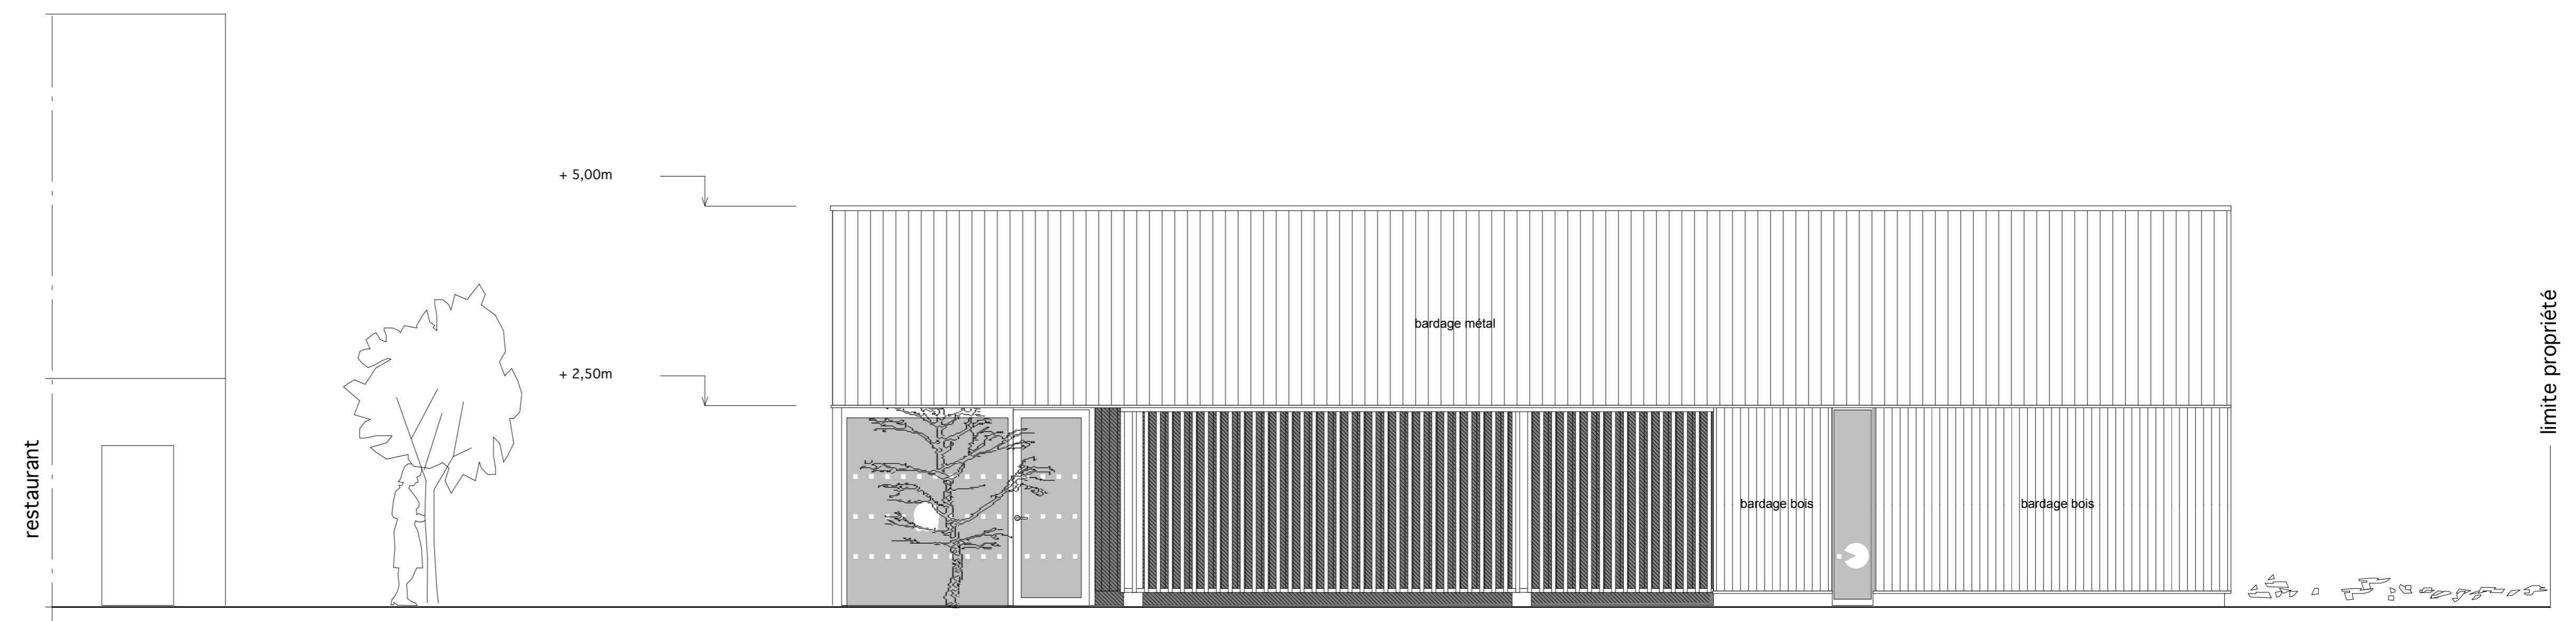


FAÇADE PIGNON PRÉAU SUD-OUEST

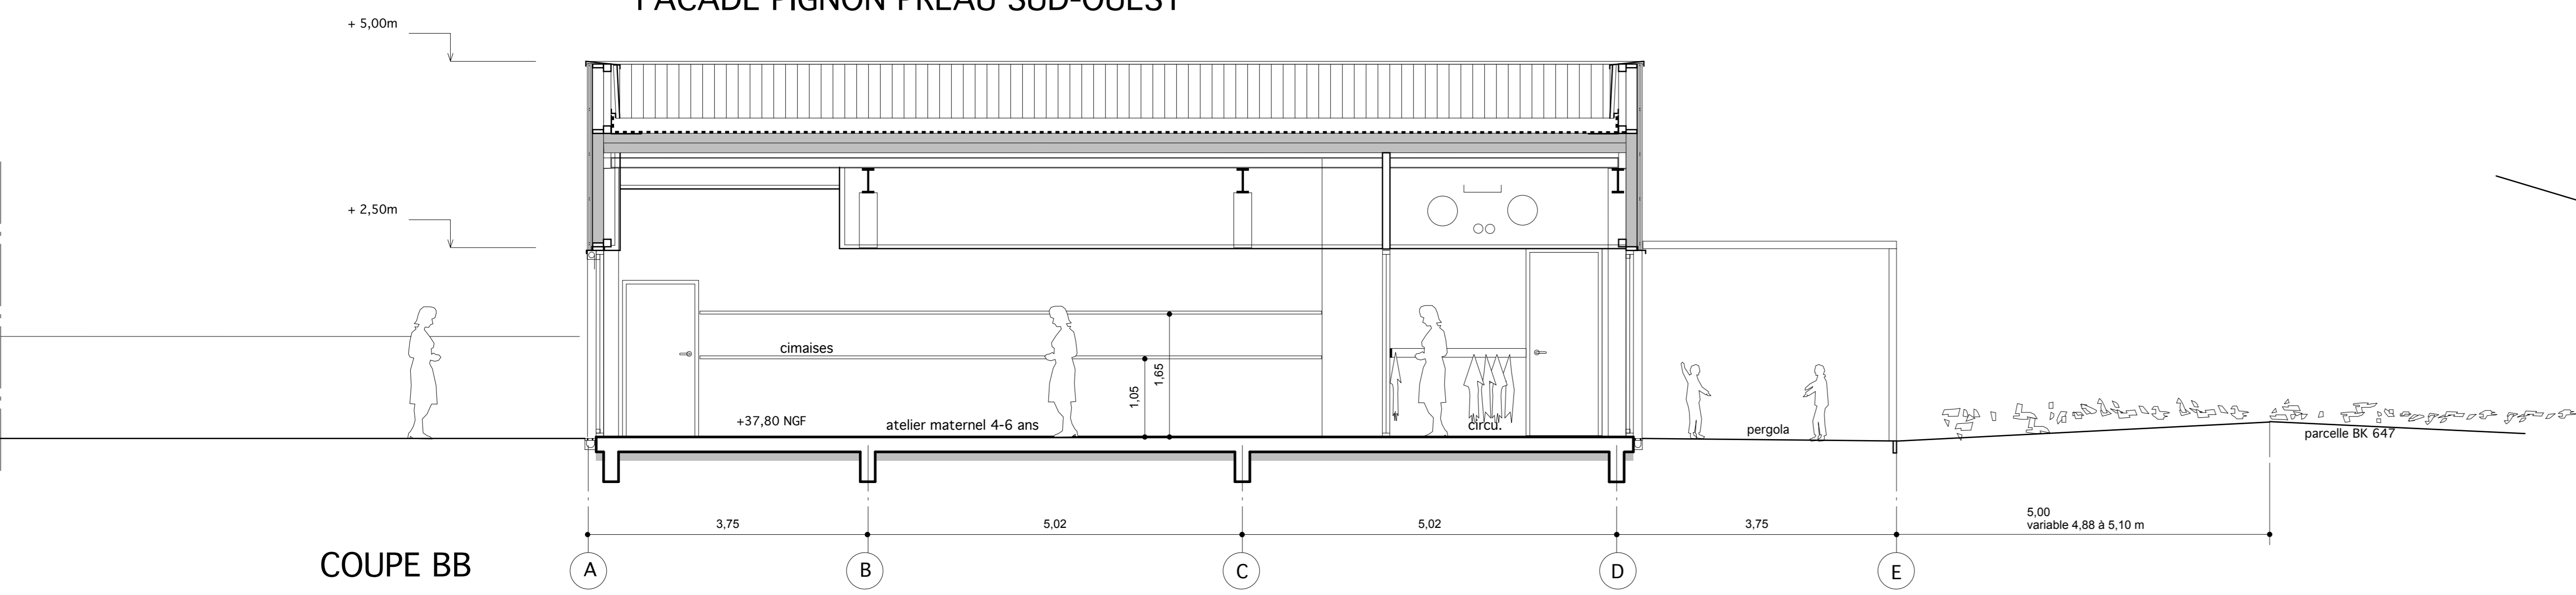


COUPE BB

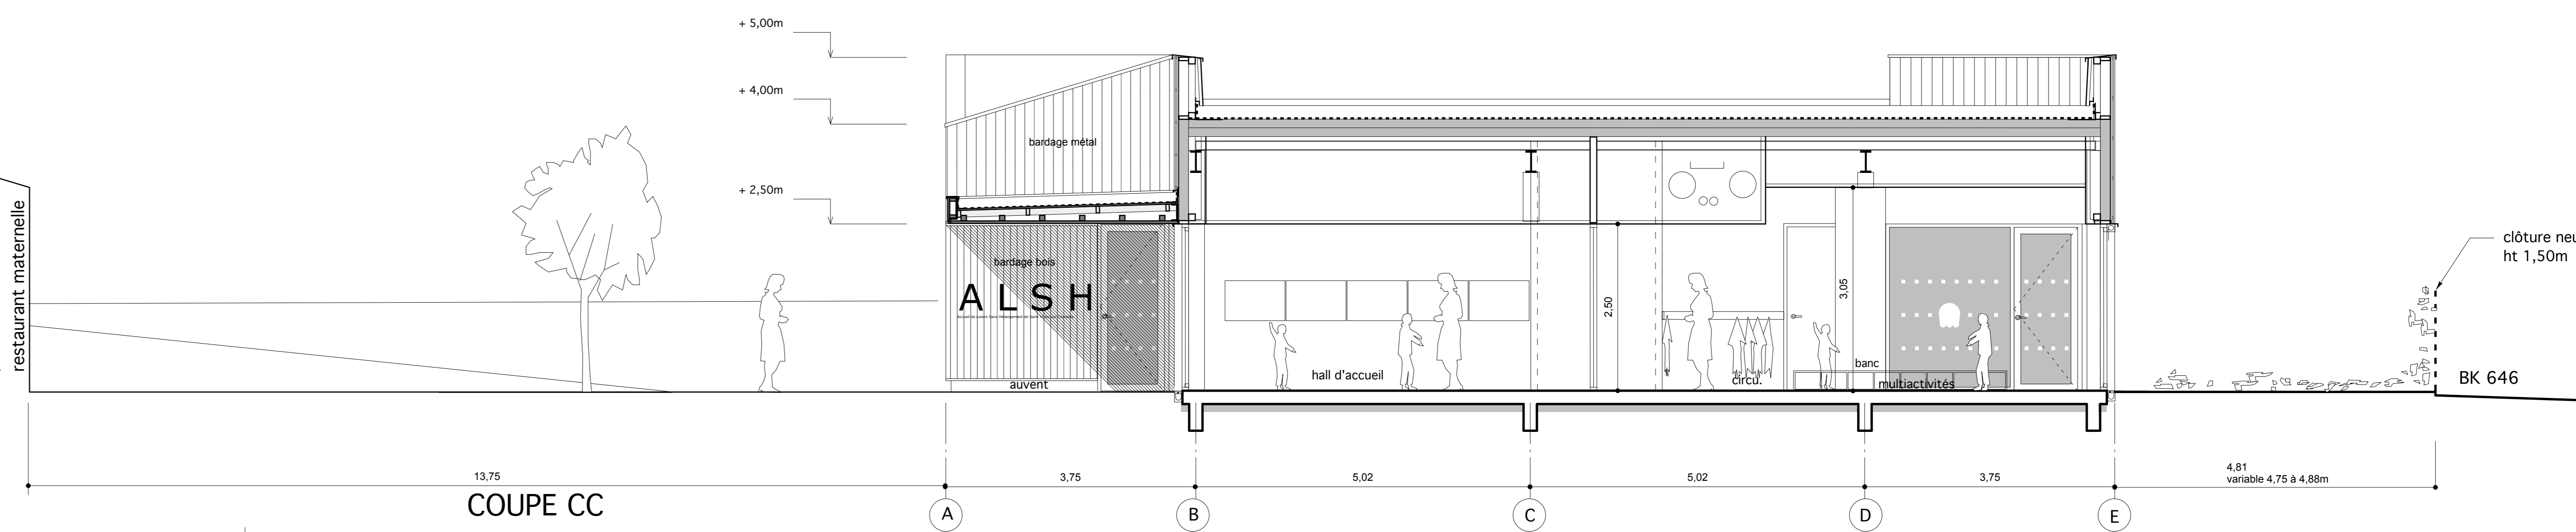

COUPE CC

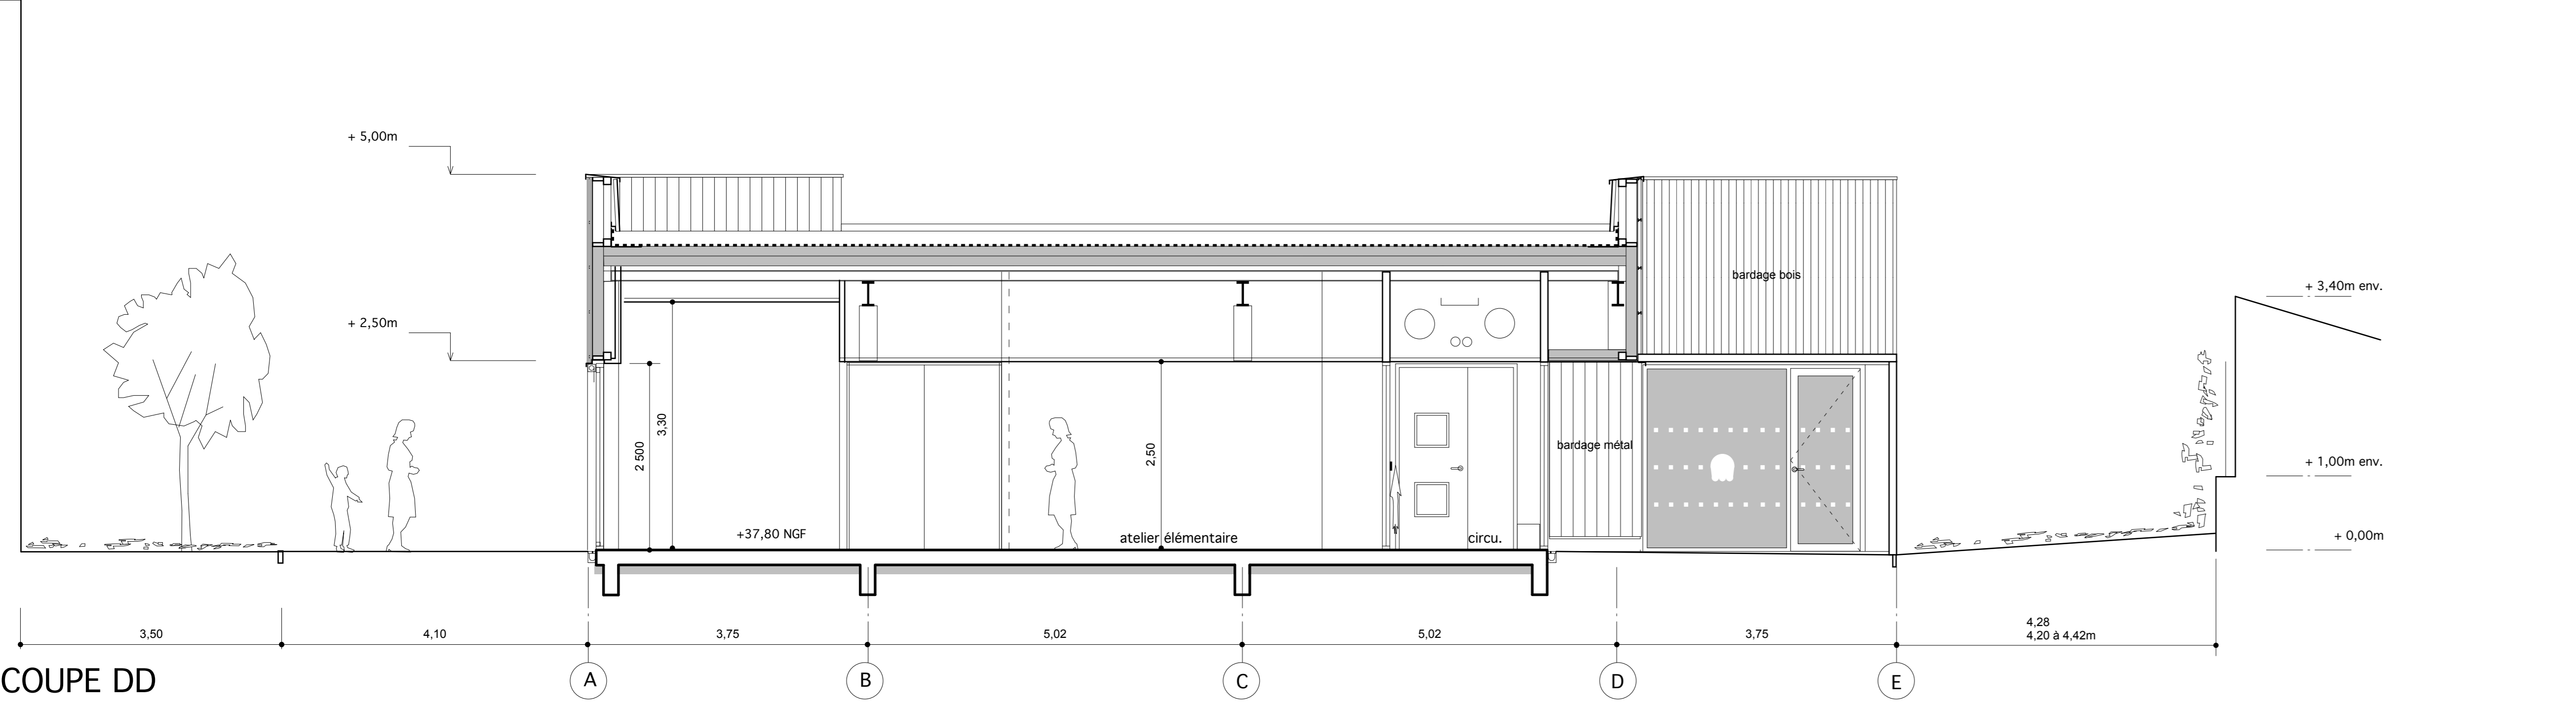

COUPE DD

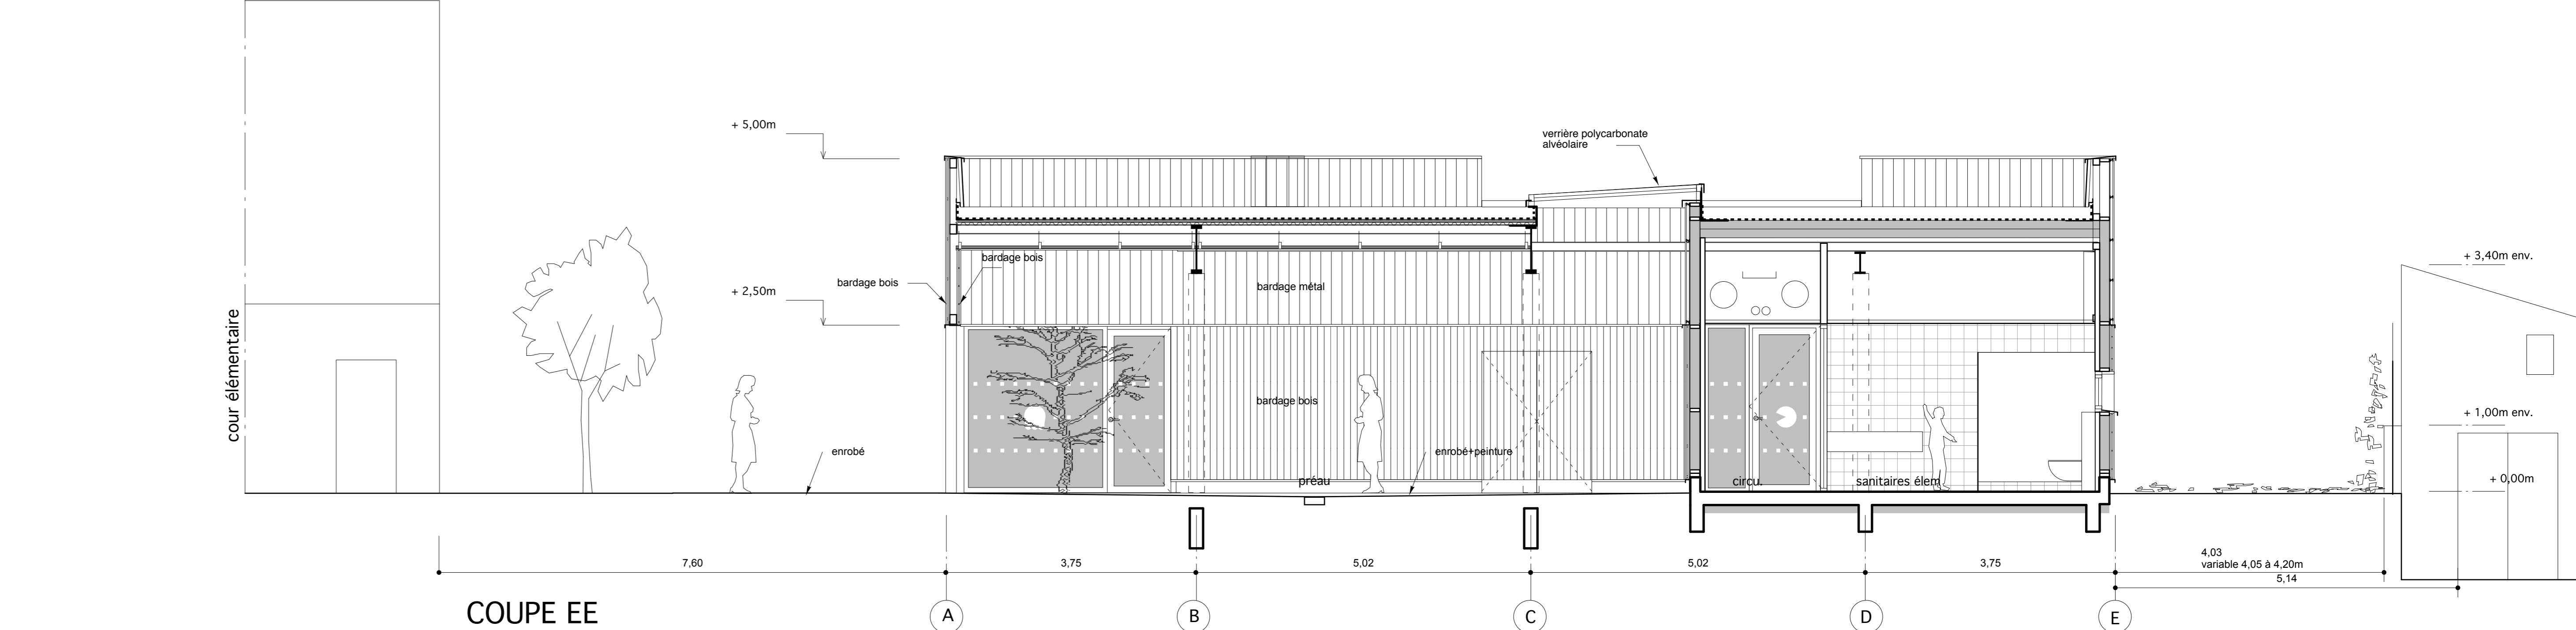

COUPE EE