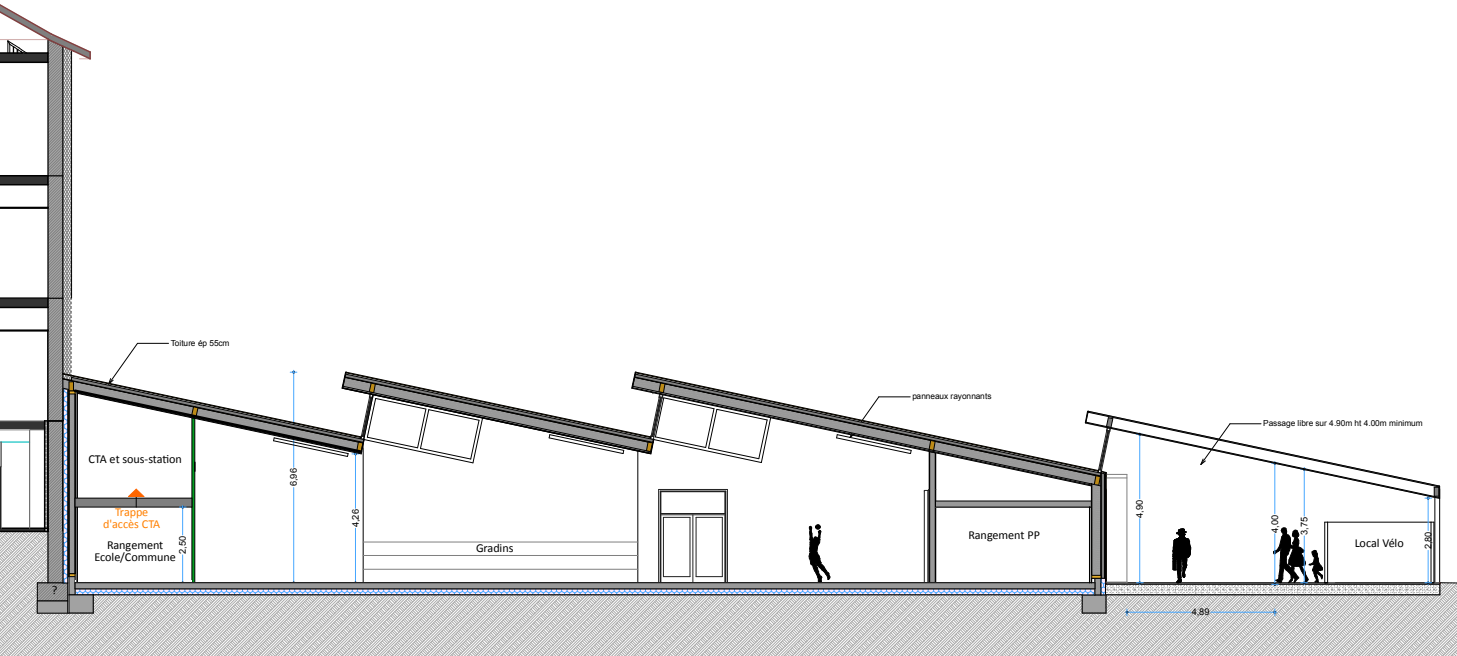
Toiture ép 55cm
CTA et sous-station
Trappe
d'accès CTA
Rangement
Ecole/Commune
2,50
6,96
4,26
Gradins
panneaux rayonnants
Rangement PP
4,90
Passage libre sur 4.90m ht 4.00m minimum
4,00
3,75
Local Vélo
2,80
4,89
?