


A

B

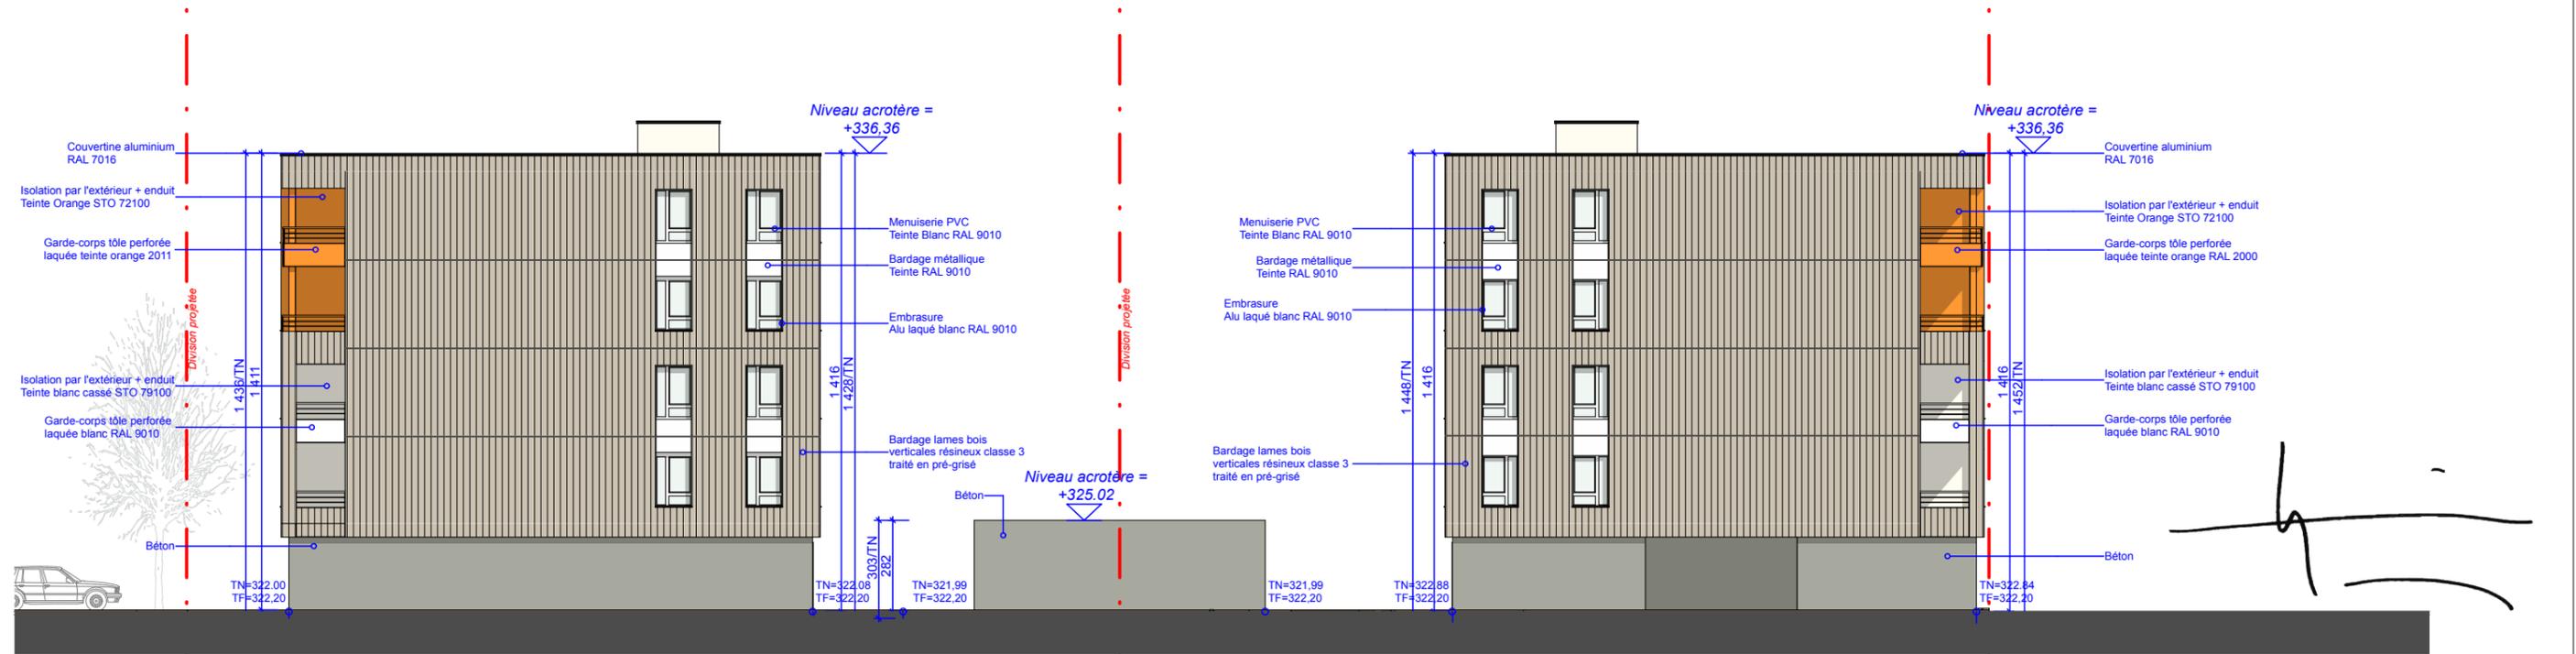

C

D



DYNAMO Associés
 GILLE . HEIN . Architectes DPLG
 1 A, avenue Gabriel Lippmann - 57970 YUTZ
 Tél: +33 (0)3 82 82 12 72 - Fax: +33 (0)3 82 82 12 73
 contact@dynamo-associes.fr

Projet de logements aidés, étudiants et jeunes actifs
 Ilot D5 /Ecoparc de Micheville - 57390 Audun-le-Tiche / Russange



PHASE	Permis de construire
DOCUMENT	PC.5 Facades Sud
DATE / INDICE	Ind B.: 29/07/2016
ECHELLE	1:200