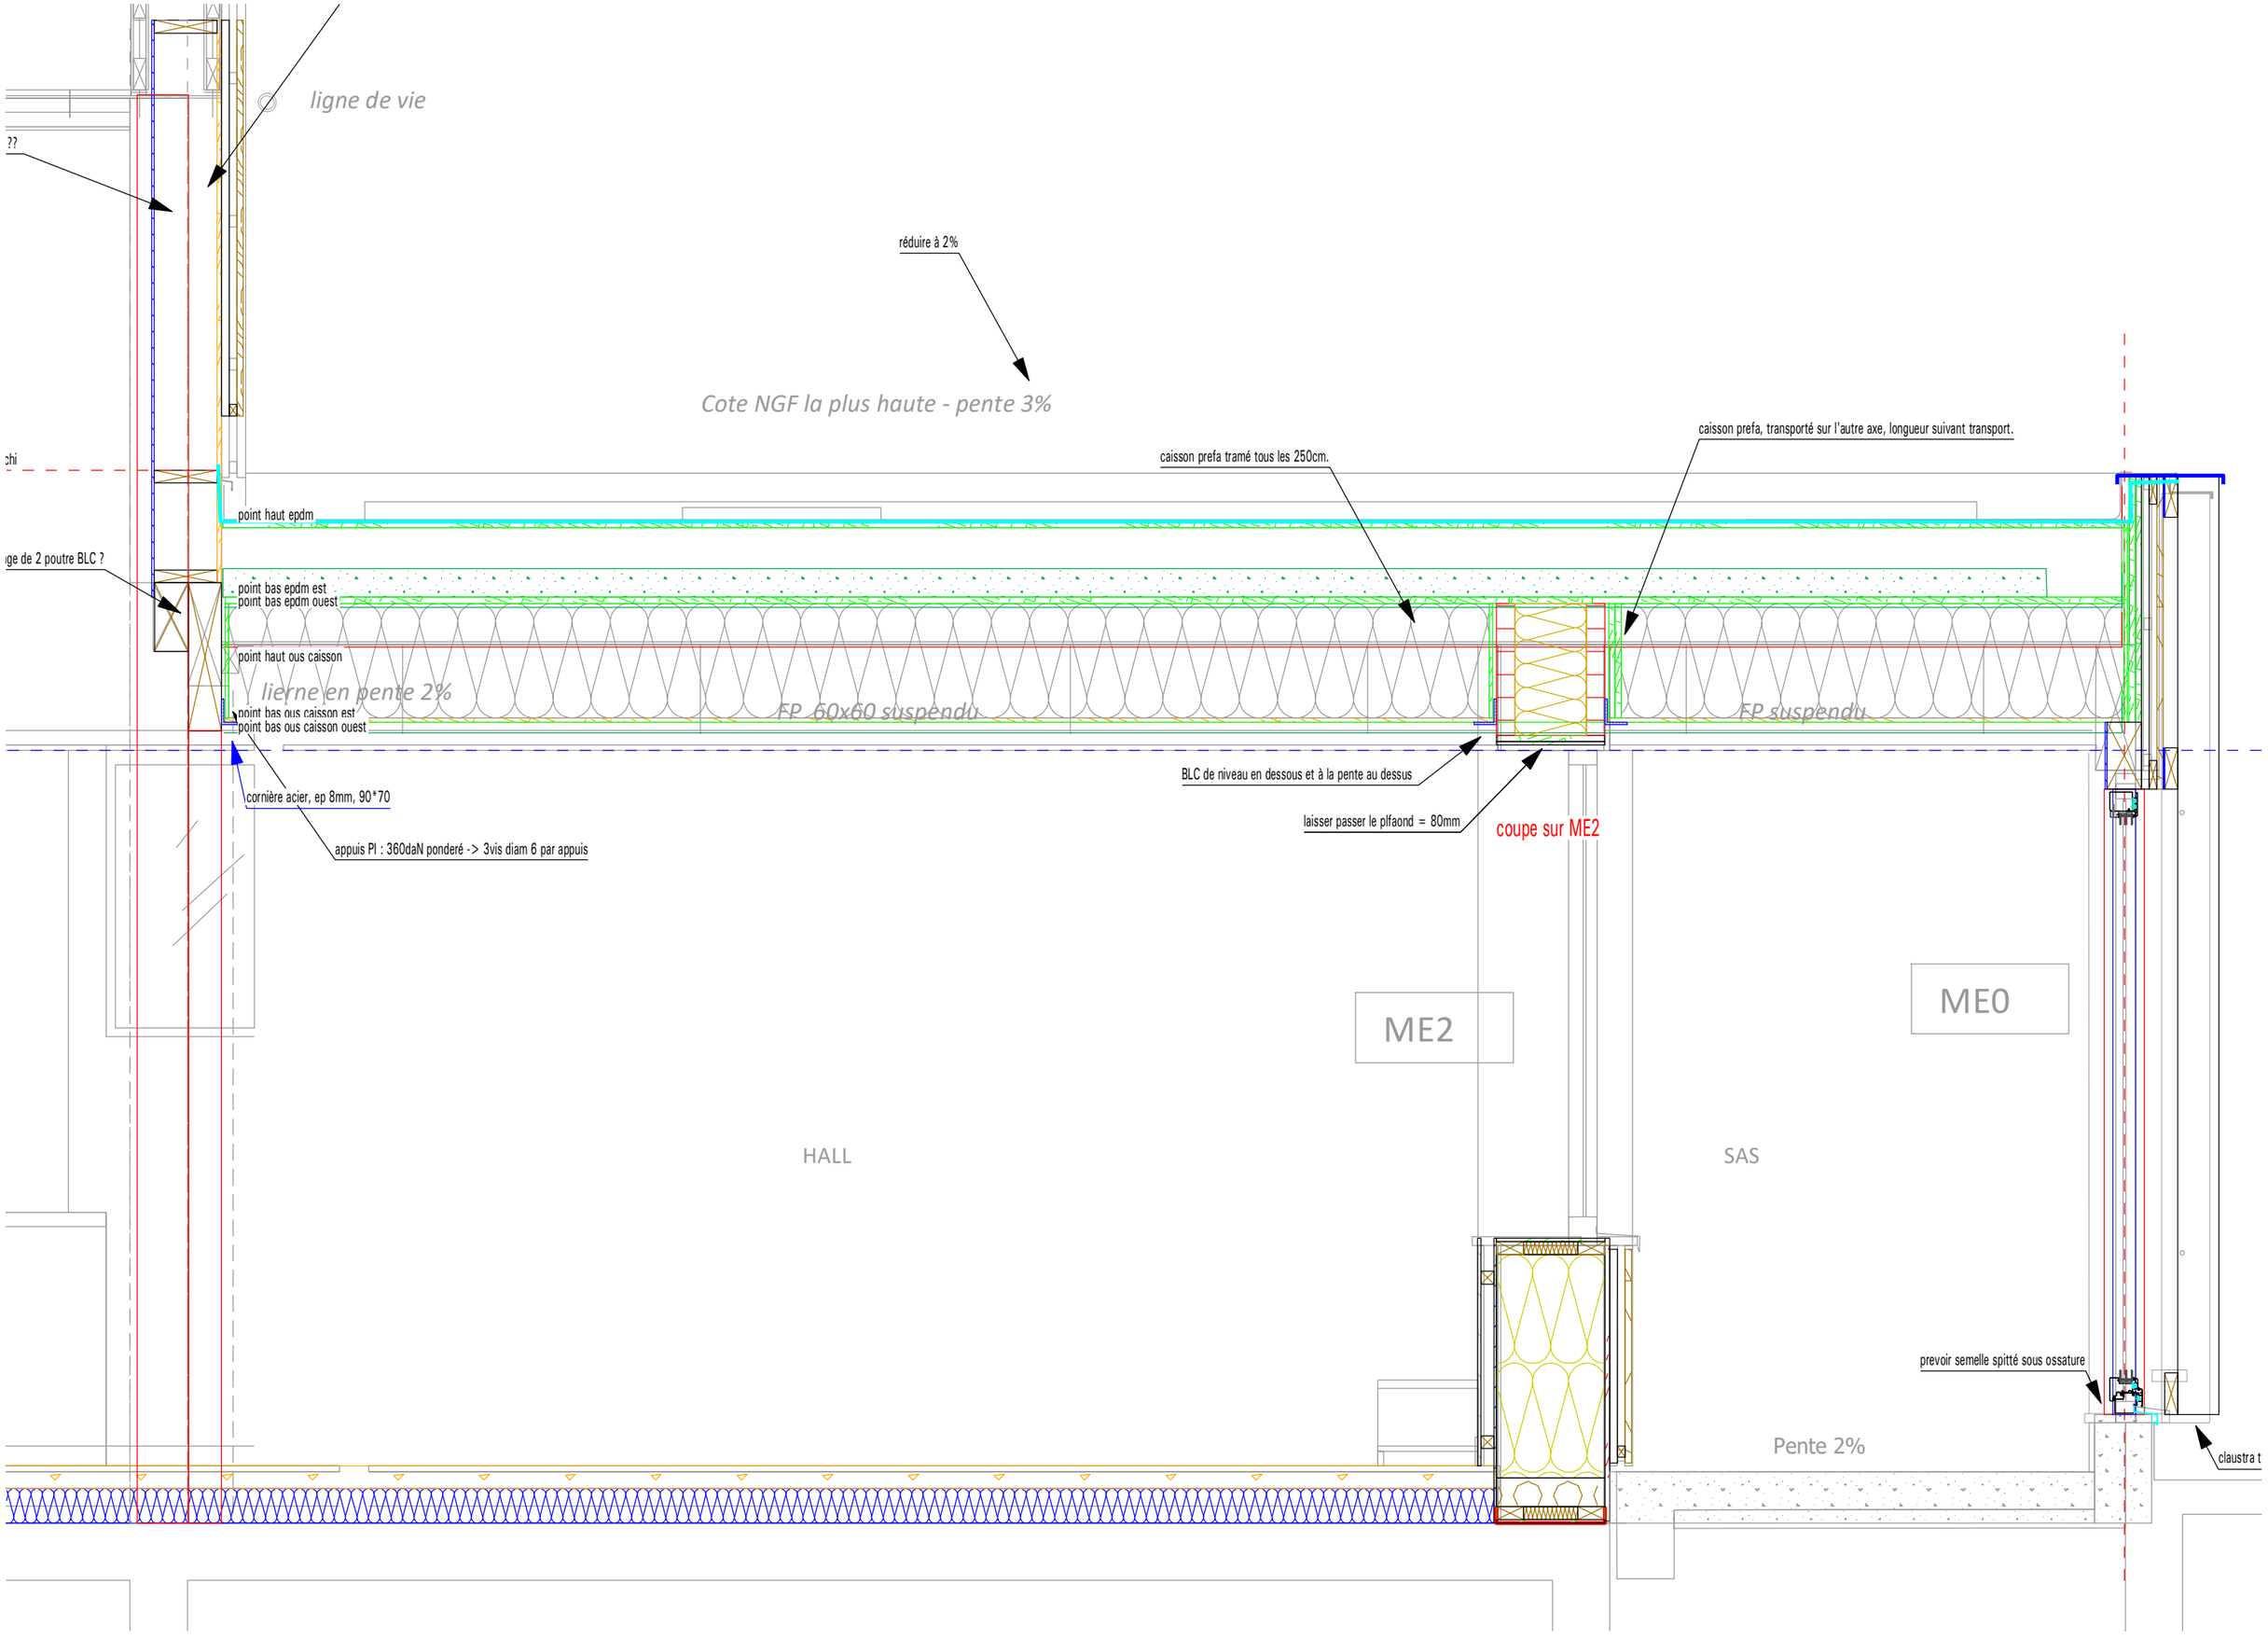
ligne de vie
??
réduire à 2%
Cote NGF la plus haute - pente 3%
caisson prefa, transporté sur l'autre axe, longueur suivant transport.
caisson prefa tramé tous les 250cm.
chi
point haut epdm
ge de 2 poutre BLC ?
point bas epdm est
point bas epdm ouest
point haut ous caisson
lierne en pente 2%
FP 60x60 suspendu
FP suspendu
point bas ous caisson est
point bas ous caisson ouest
BLC de niveau en dessous et à la pente au dessus
cornière acier, ep 8mm, 90*70
laisser passer le plfaond = 80mm
coupe sur ME2
appuis Pl : 360daN ponderé -> 3vis diam 6 par appuis
ME2
ME0
HALL
SAS
prevoir semelle spitté sous ossature
Pente 2%
claustra t