


01.03.2012

M. PERRON et MME VANPOUCKE
 11 RUE HAUTE
 10200 MEURVILLE
 TEL. 03 25 27 25 65

REZ DE CHAUSSEE

1/100

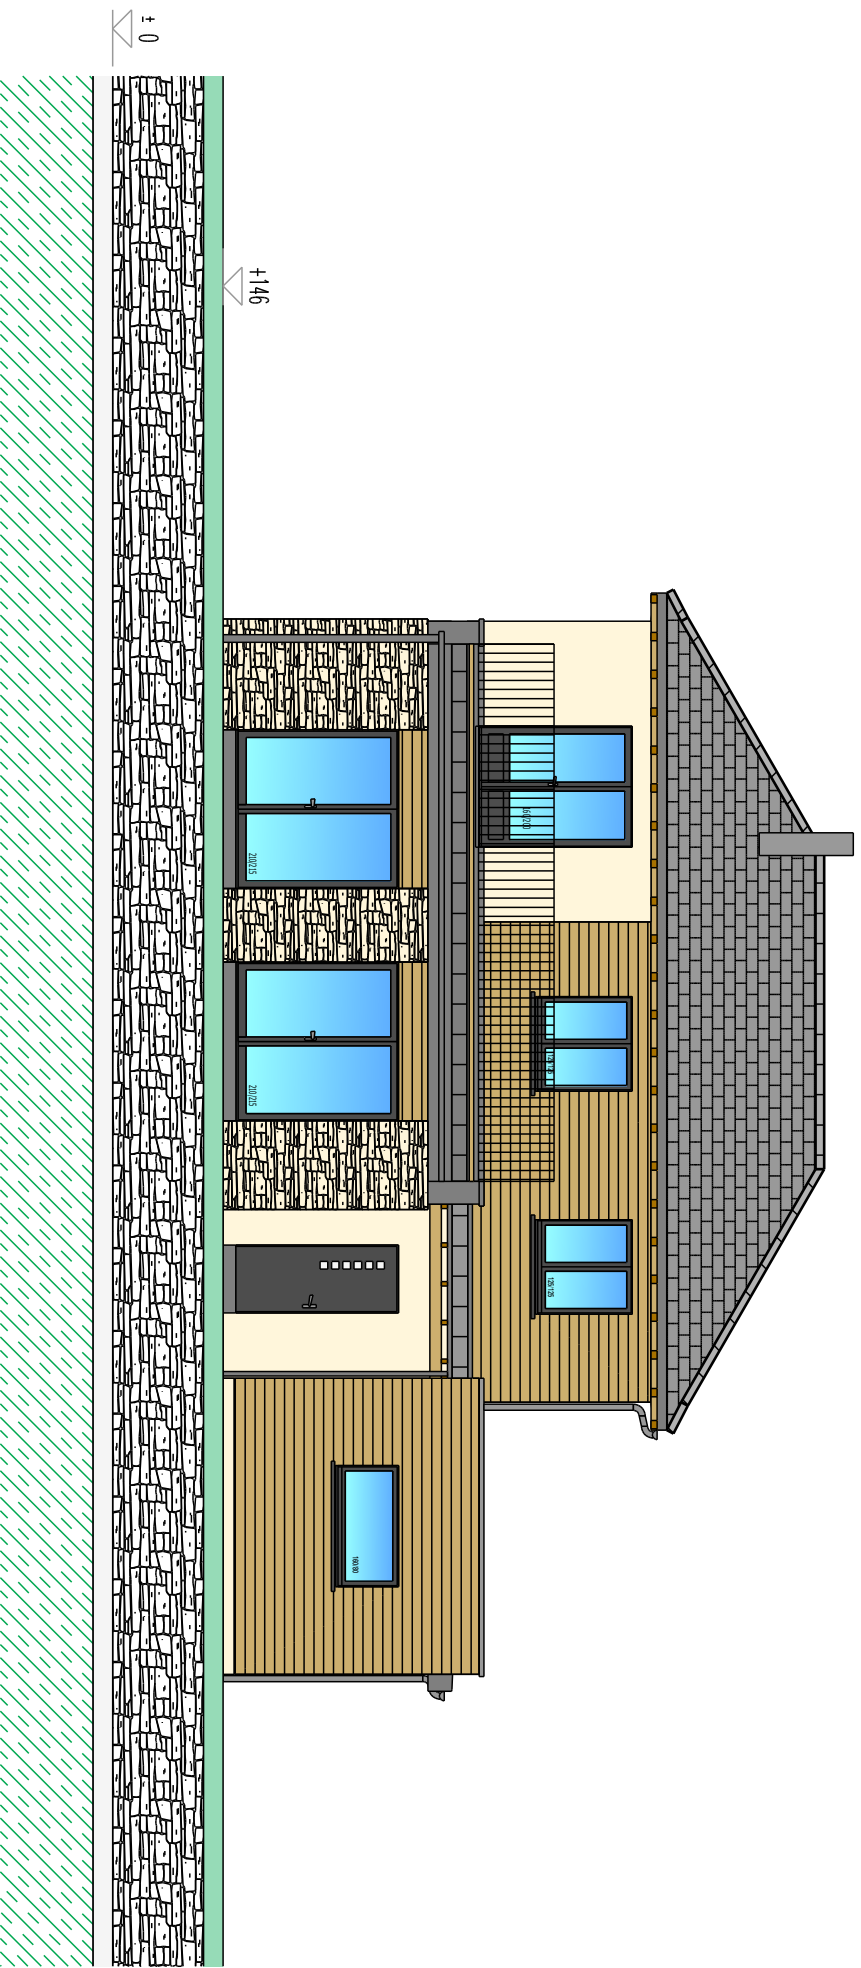

FACCADE SUD

01.03.2012


M. PERRON et MME VANPOUCKE

11 RUE HAUTE

10200 MEURVILLE

TEL. 03 25 27 25 65

1/100

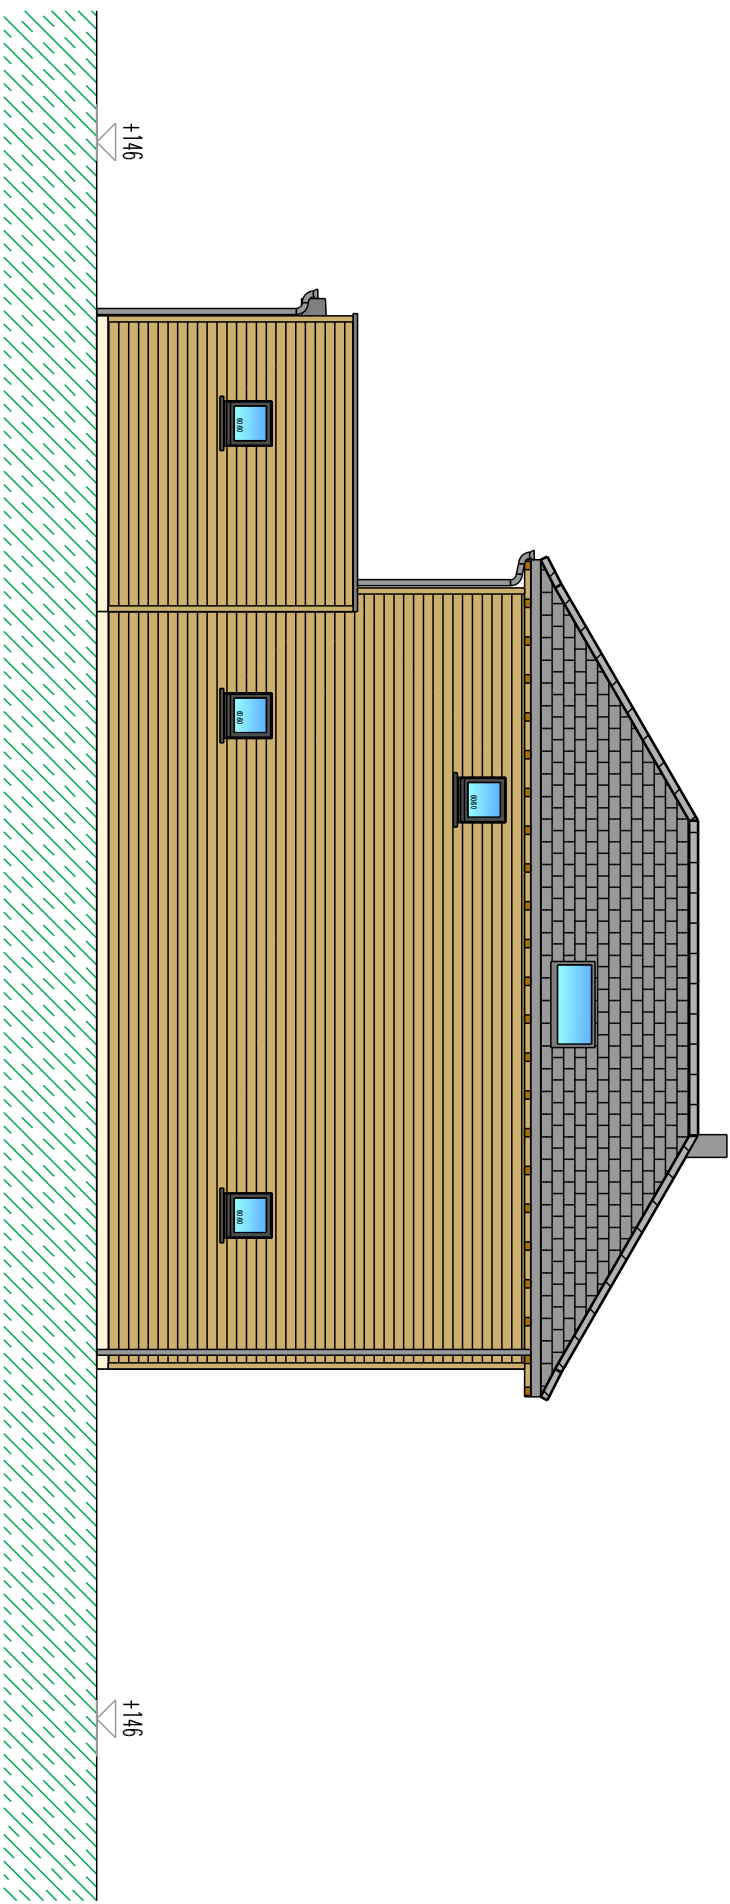

FACCADE NORD

01.03.2012


M. PERRON et MME VANPOUCKE

11 RUE HAUTE

10200 MEURVILLE

TEL. 03 25 27 25 65

1/100

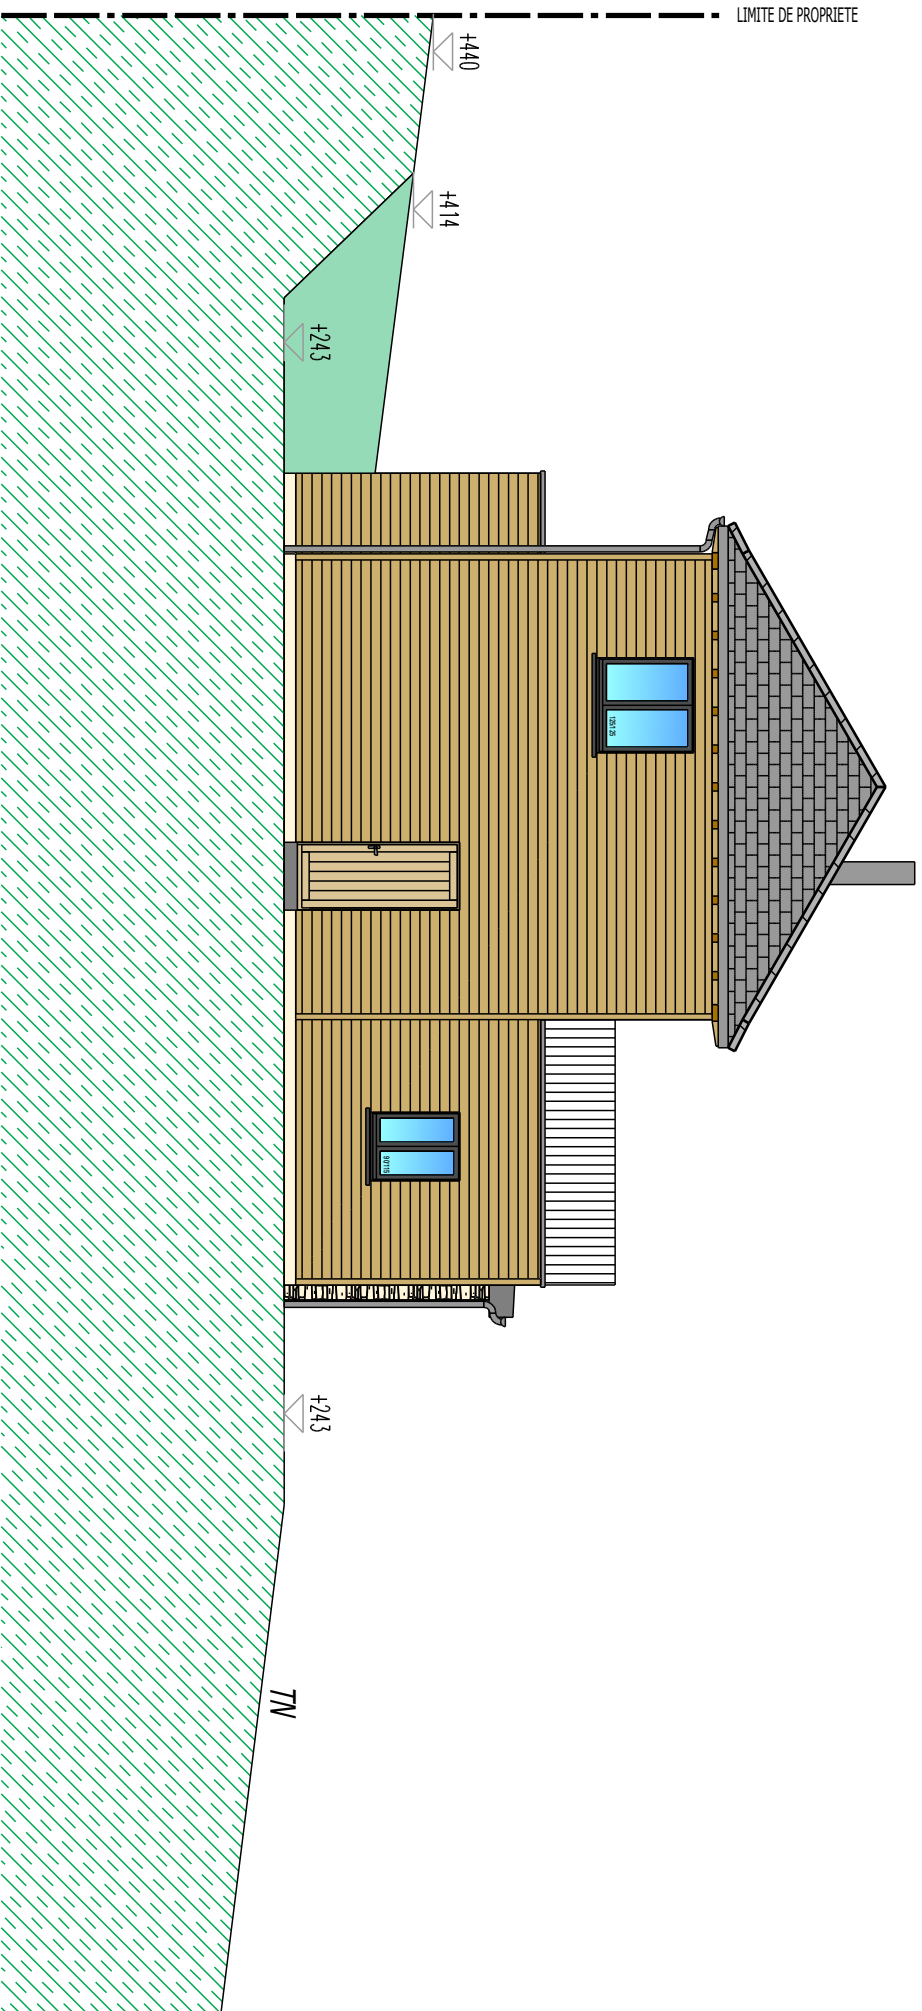


FACCADE OUEST

01.03.2012

M. PERRON et MME VANPOUCKE
11 RUE HAUTE
10200 MEURVILLE
TEL. 03 25 27 25 65

1/100

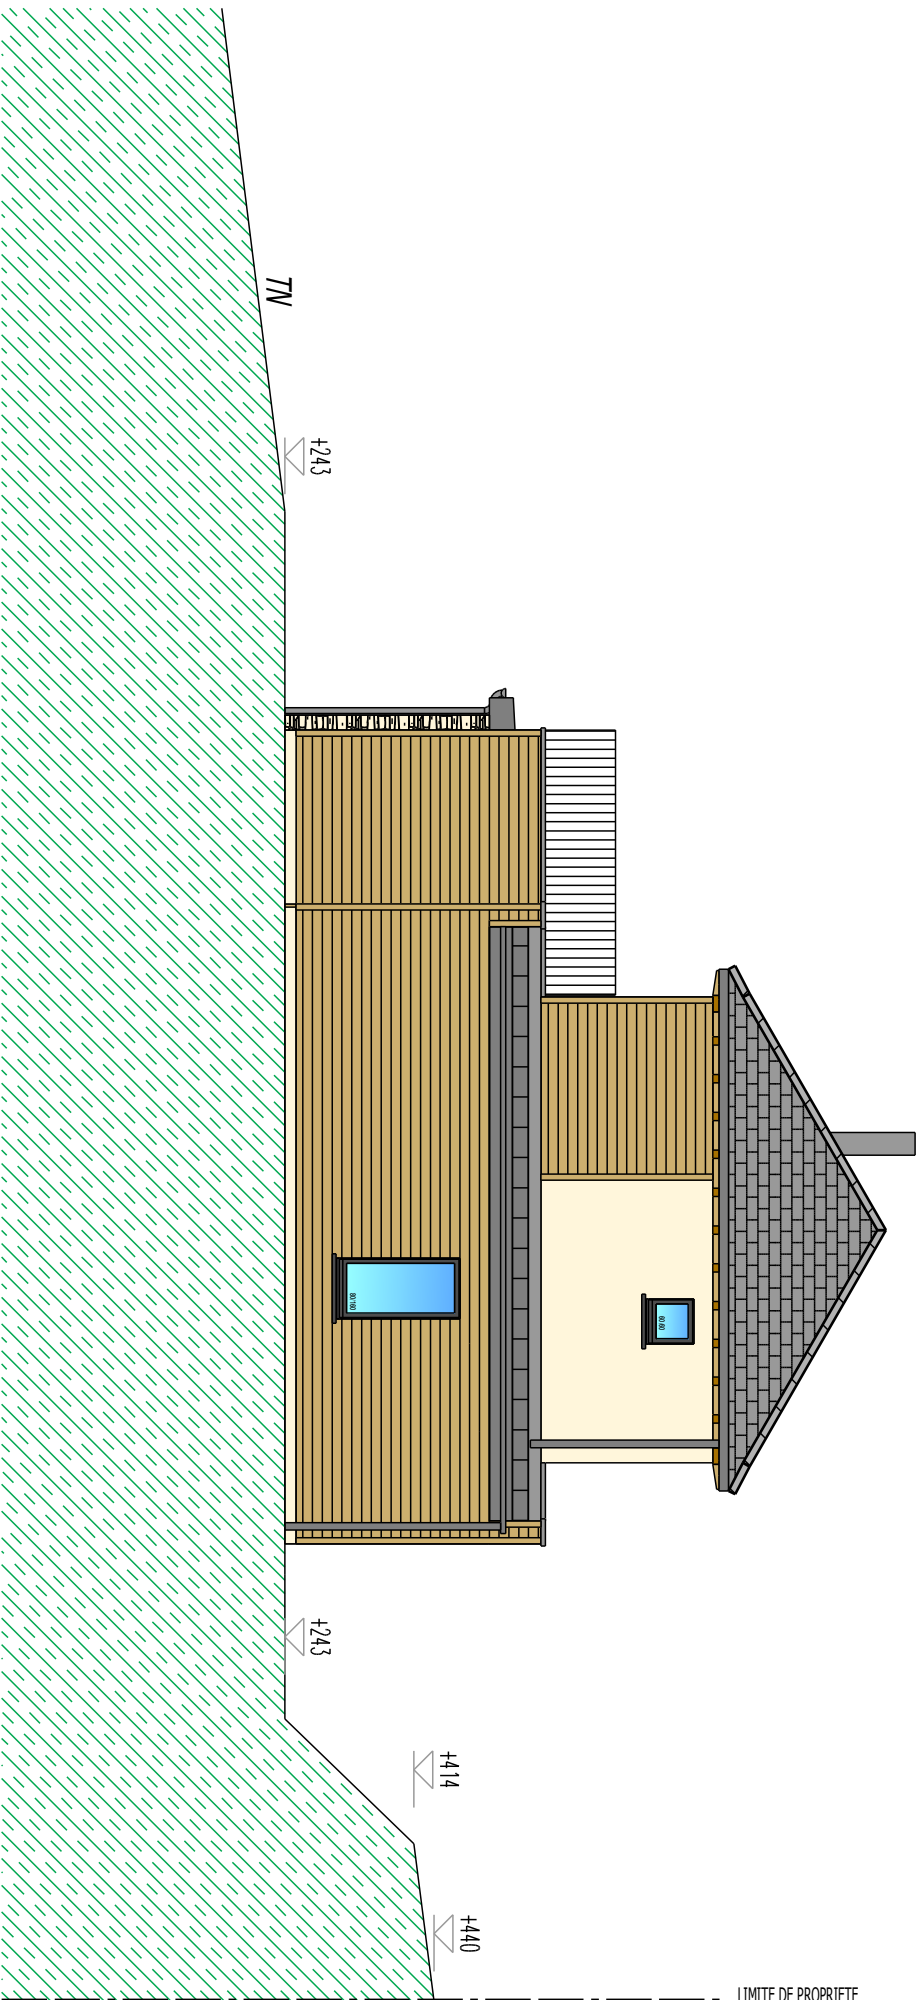

FACCADE EST

01.03.2012

M. PERRON et MME VANPOUCKE


11 RUE HAUTE

10200 MEURVILLE

TEL. 03 25 27 25 65

1/100

LIMITE DE PROPRIETE

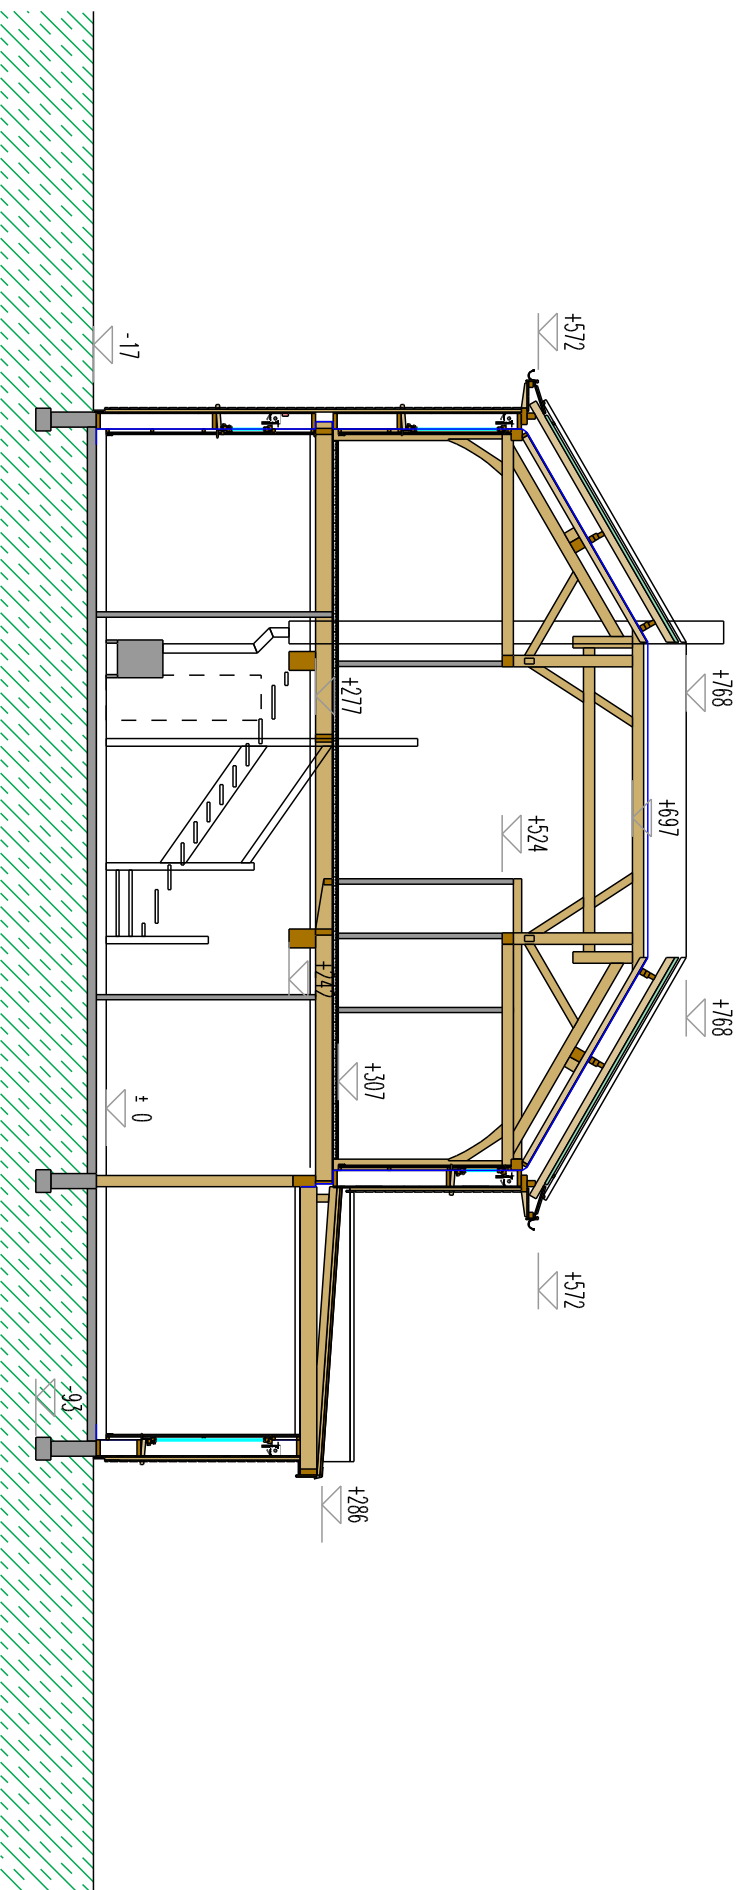

COUPE LONGITUDINALE

01.03.2012


M. PERRON et MME VANPOUCKE

11 RUE HAUTE

10200 MEURVILLE

TEL. 03 25 27 25 65

1/100

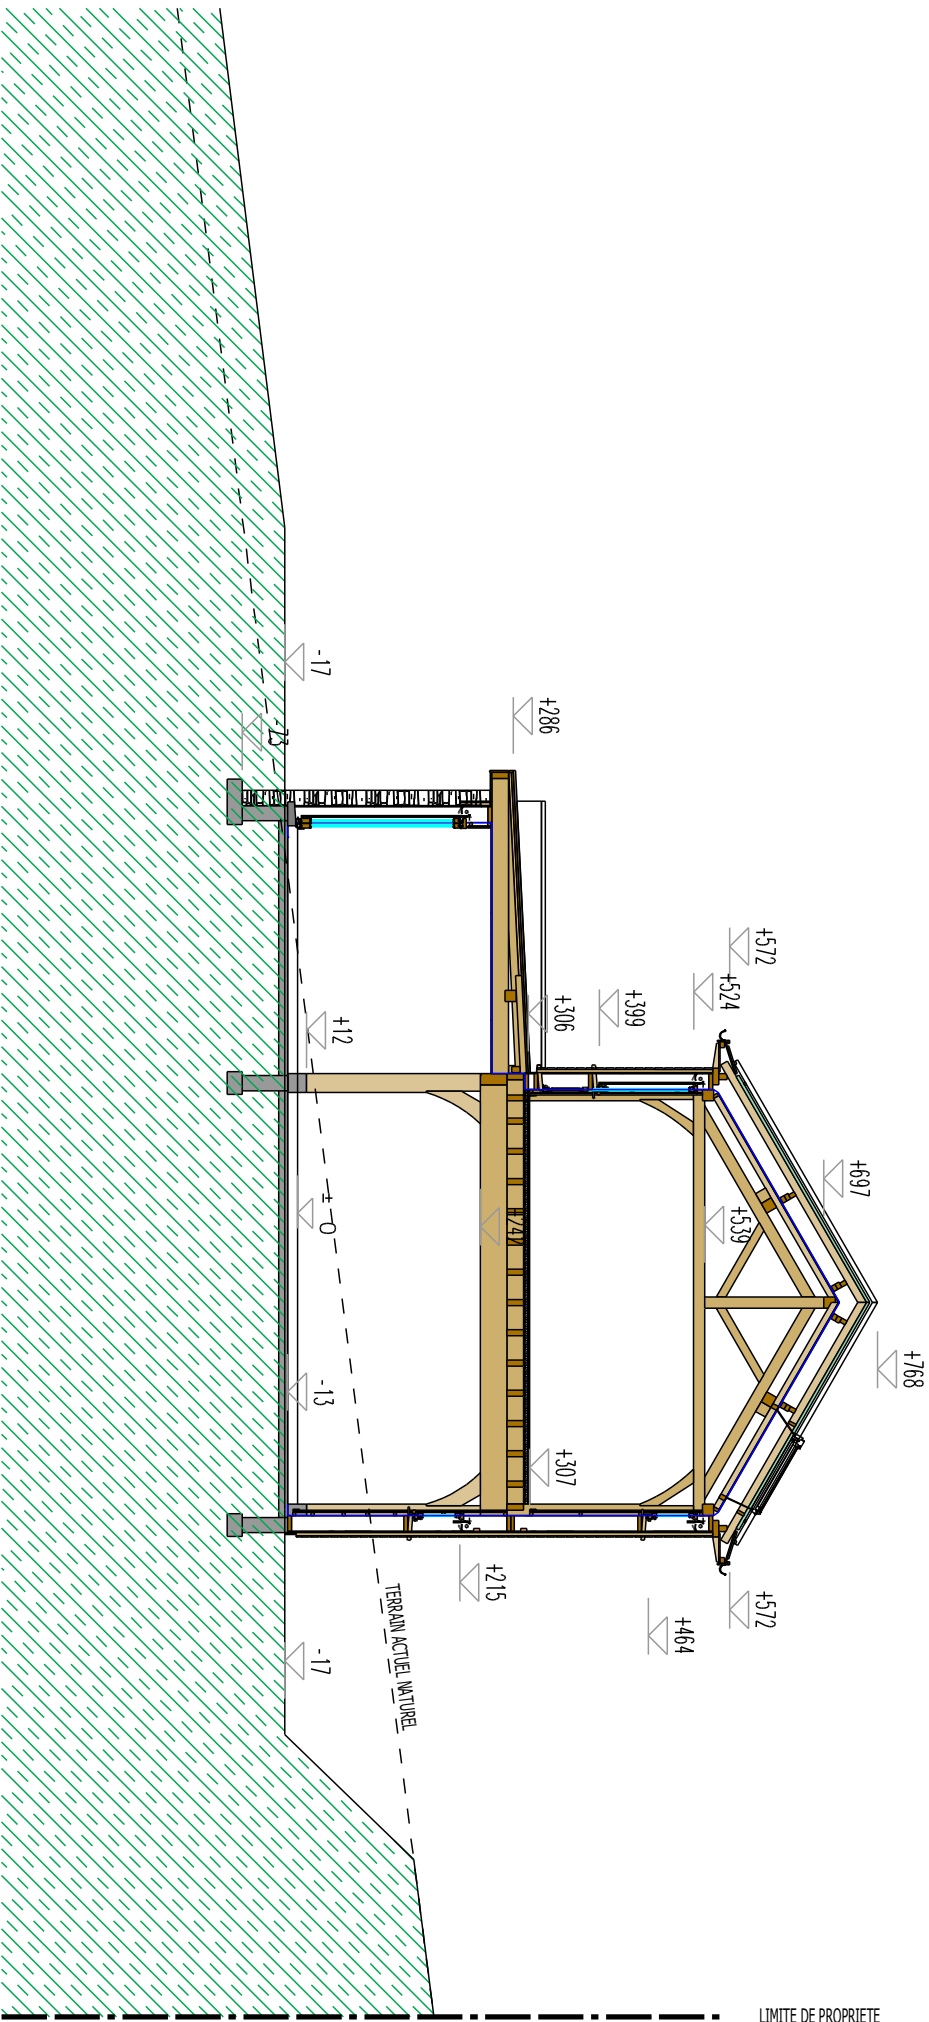

COUPE TRANSVERSALE

01.03.2012

M. PERRON et MME VANPOUCKE



11 RUE HAUTE

10200 MEURVILLE

TEL. 03 25 27 25 65

1/100

LIMITE DE PROPRIETE

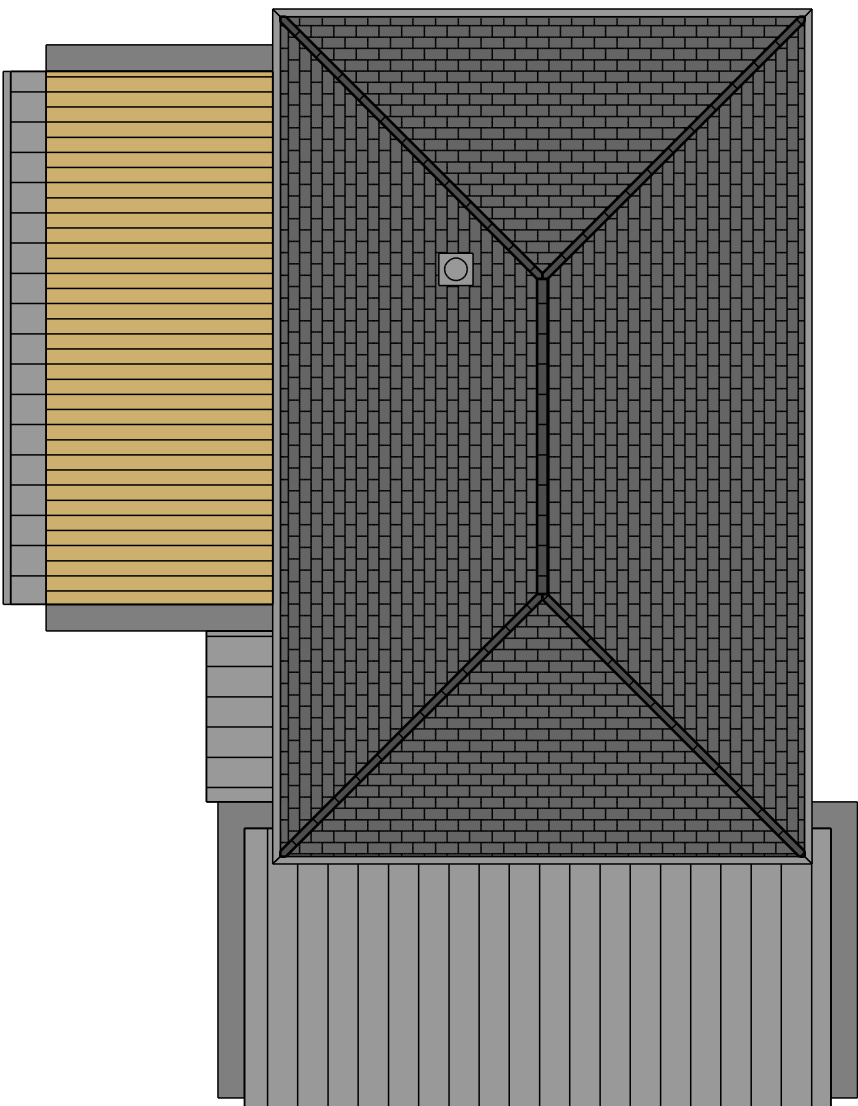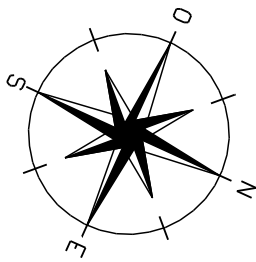



TOITURE

01.03.2012

1/100

M. PERRON et MME VANPOUCKE
11 RUE HAUTE
10200 MEURVILLE
TEL. 03 25 27 25 65

COUPE TRANSVERSALE DU TERRAIN

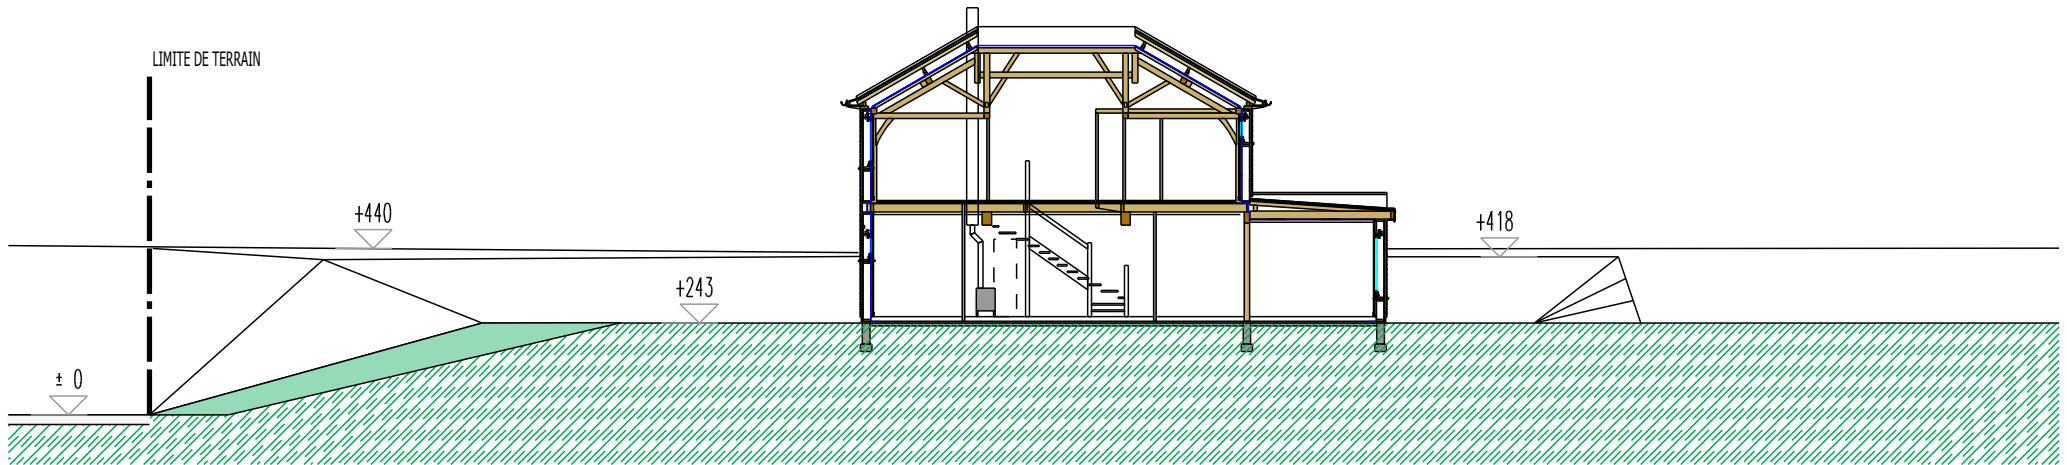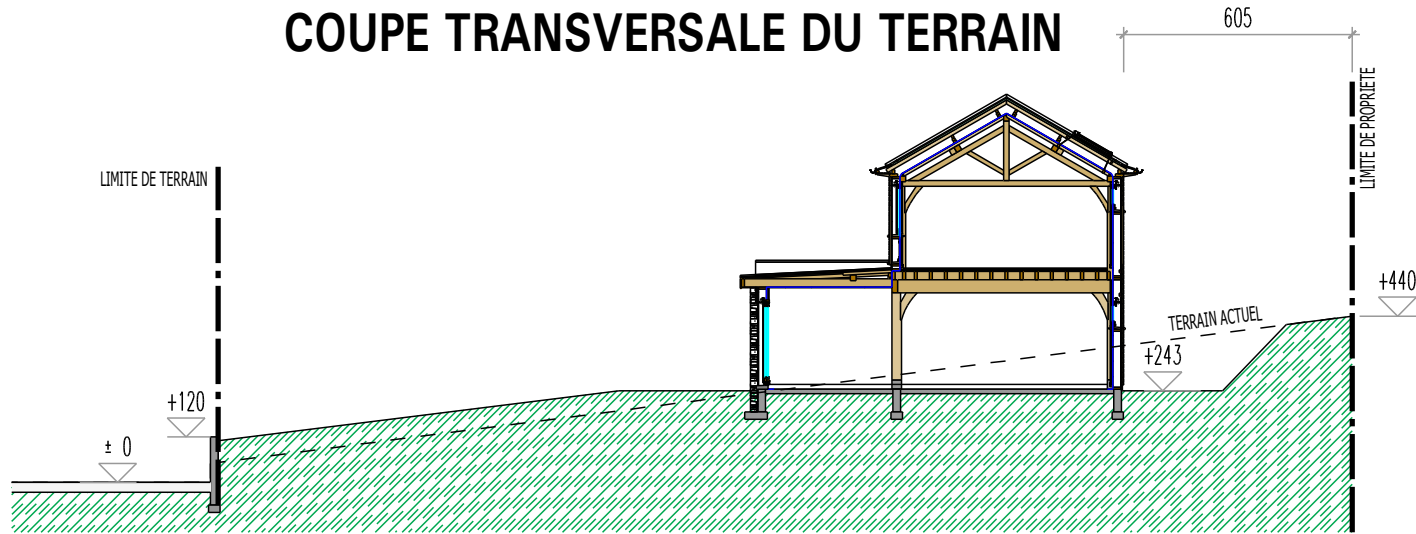

COUPE LONGITUDINALE DU TERRAIN

01.03.2012


M. PERRON et MME VANPOUCKE

11 RUE HAUTE

10200 MEURVILLE


TEL. 03 25 27 25 65

1/200

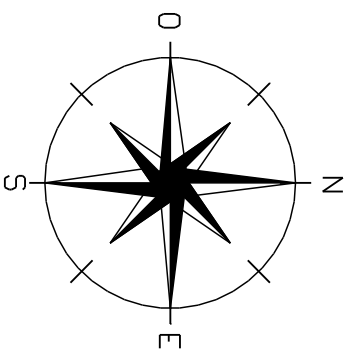

PLAN MASSE

1/200

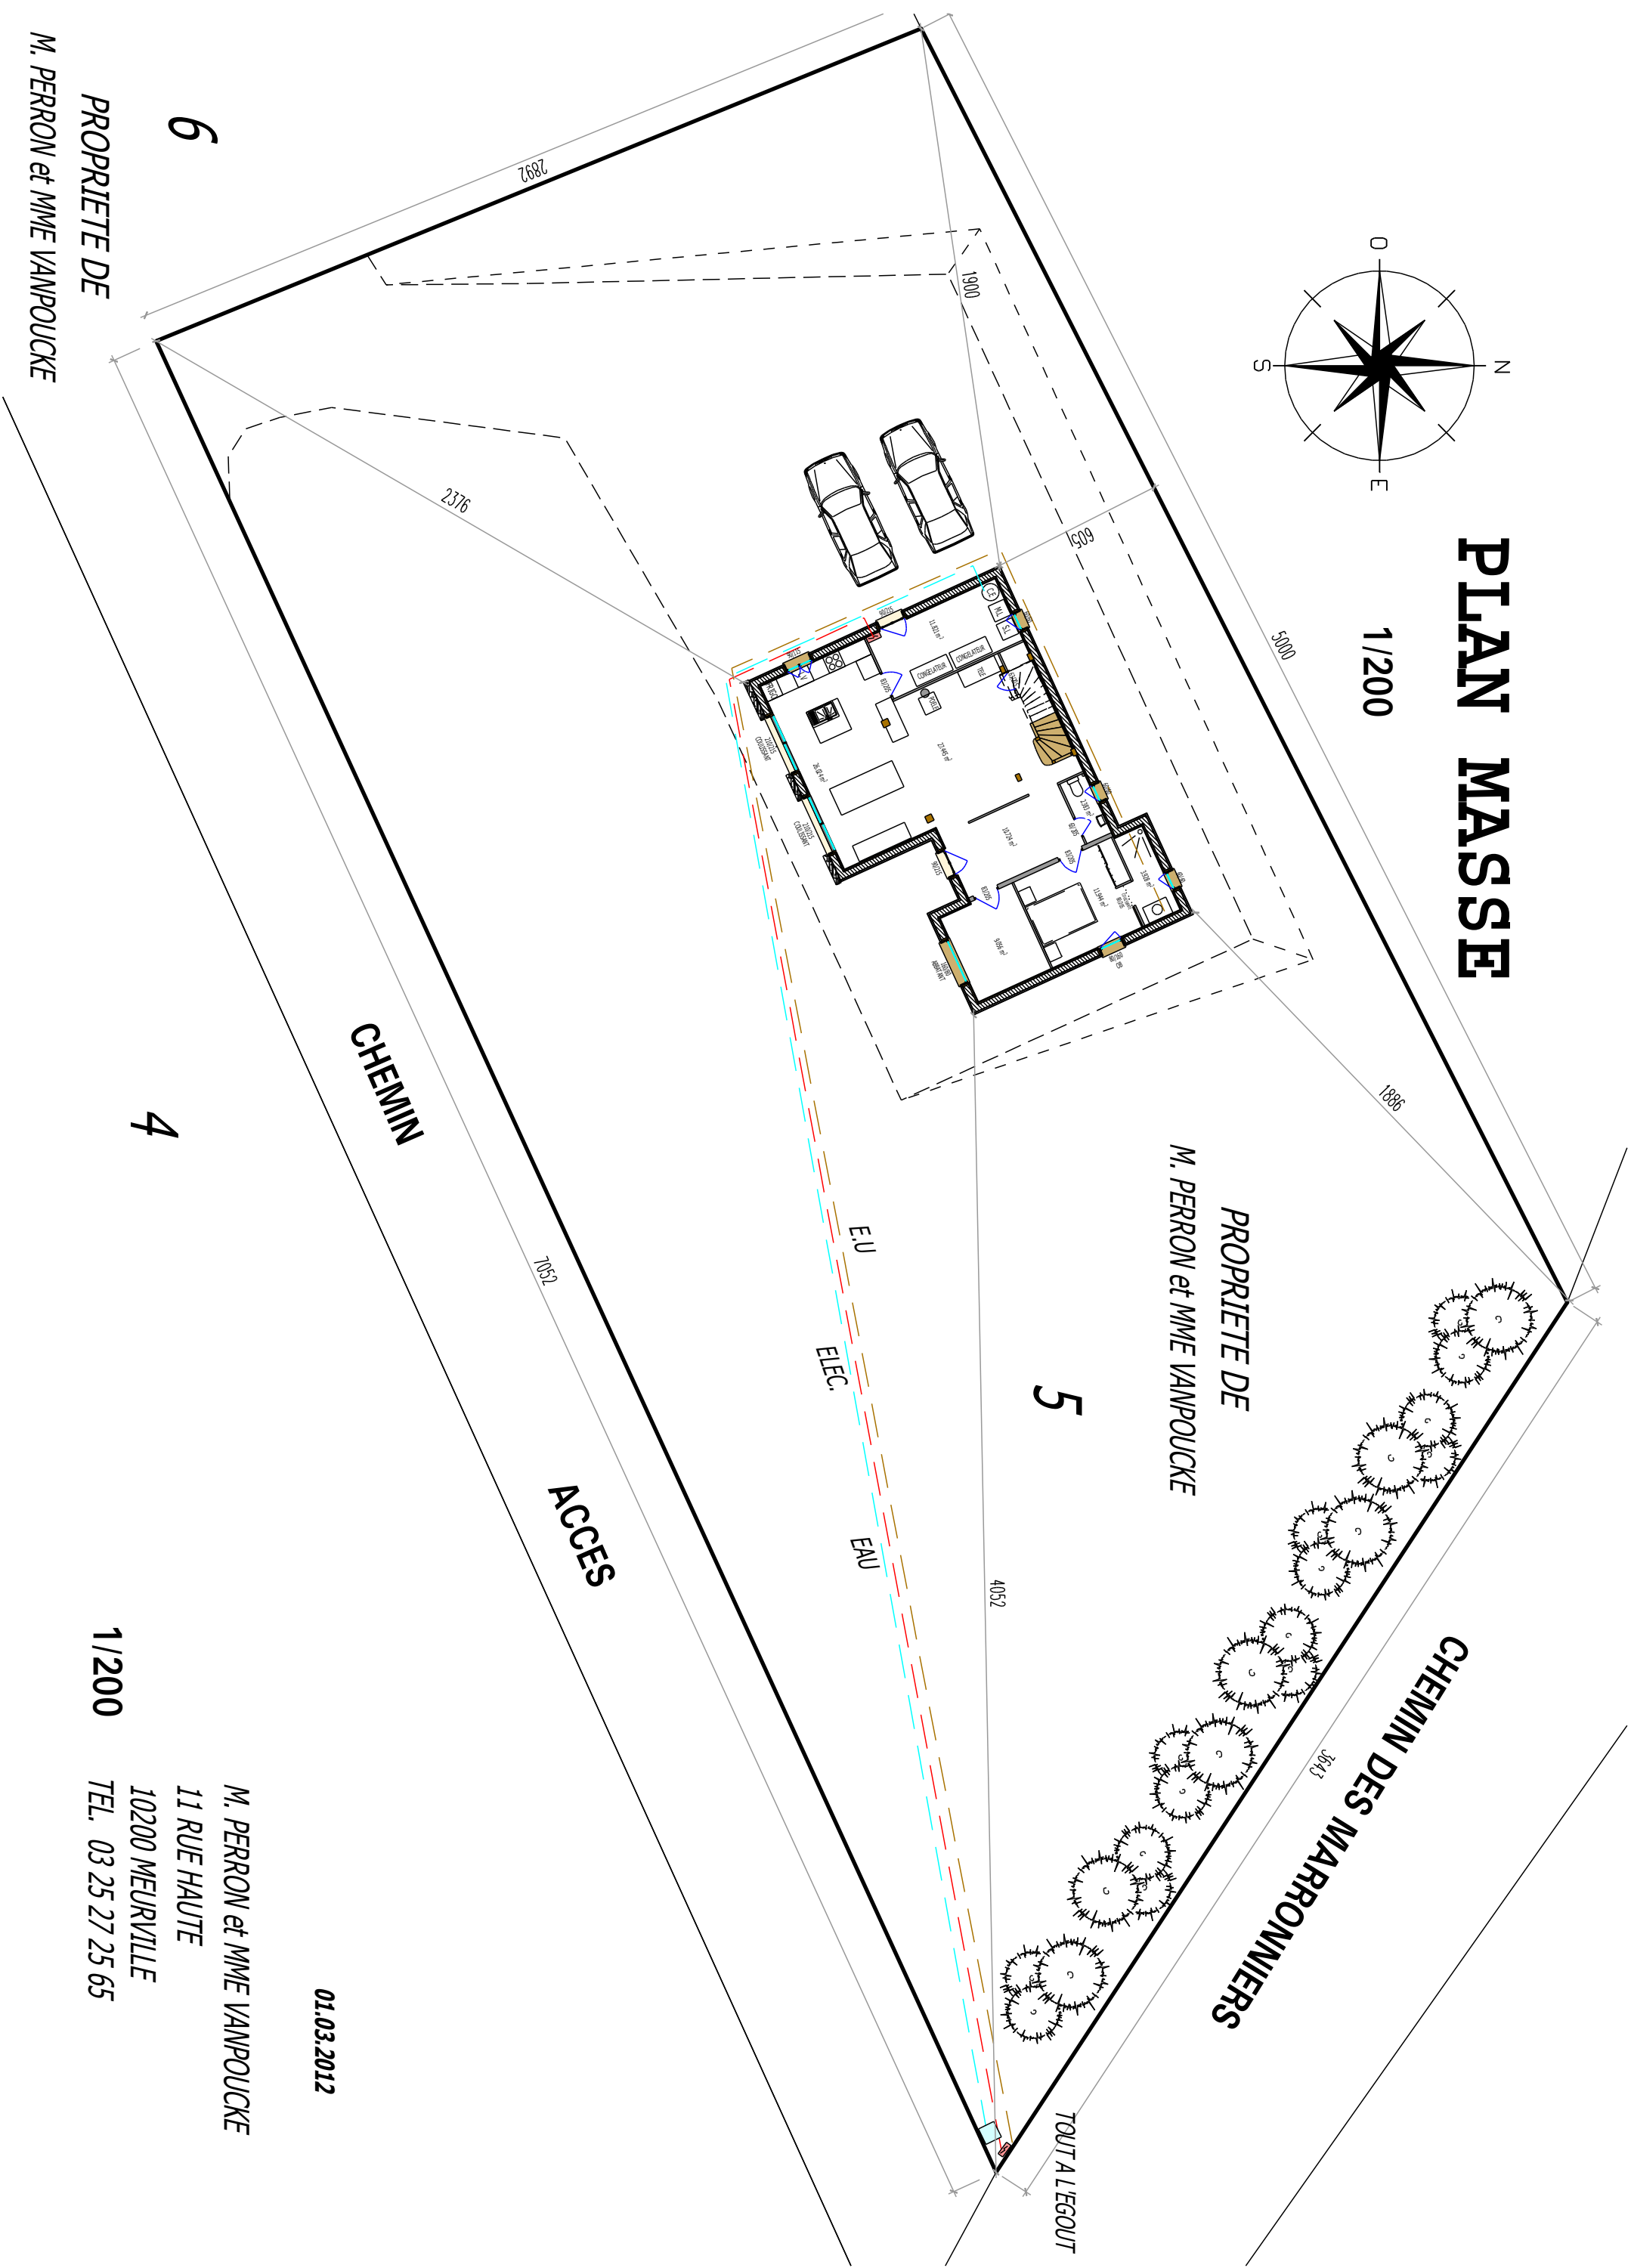

CHEMIN DES MARRONNIERS

PROPRIETE DE
M. PERRON et MME VANPOUCKE

5

TOUT A L'EGOUT

ACCES

CHEMIN

4

PROPRIETE DE

M. PERRON et MME VANPOUCKE

6

01.03.2012


M. PERRON et MME VANPOUCKE

11 RUE HAUTE

10200 MEURVILLE

TEL. 03 25 27 25 65

1/200

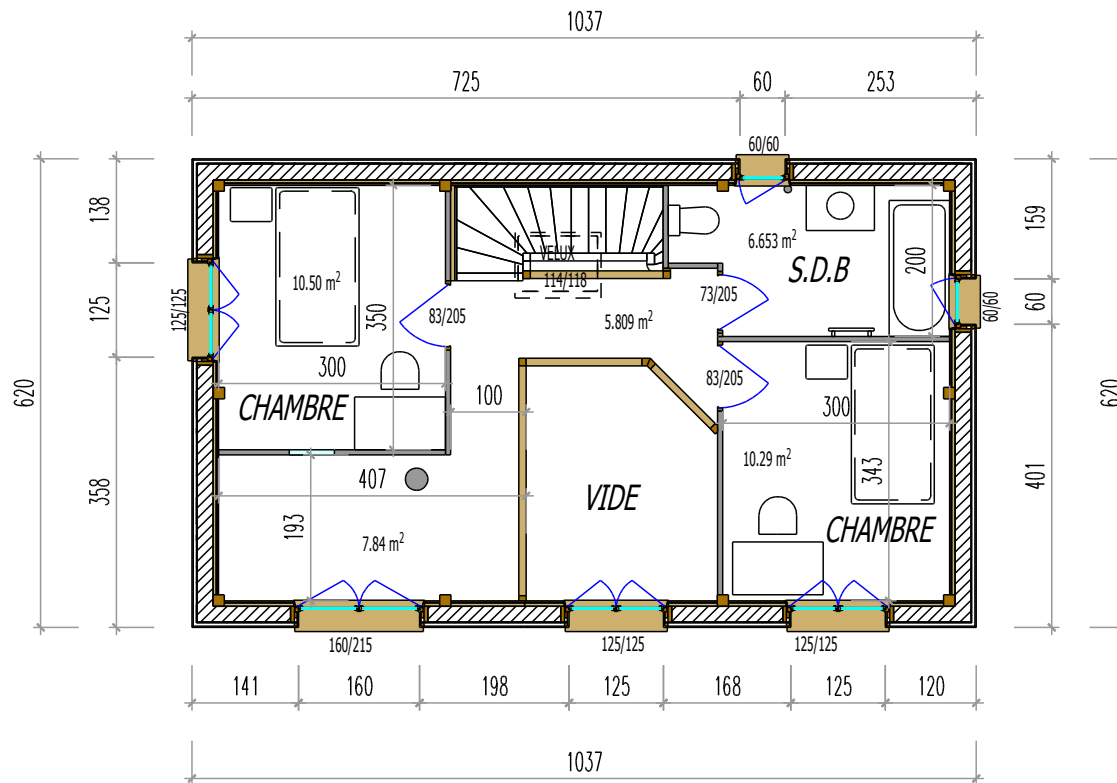

ETAGE

01.03.2012

M. PERRON et MME VANPOUCKE
 11 RUE HAUTE
 10200 MEURVILLE
 TEL. 03 25 27 25 65

1/100