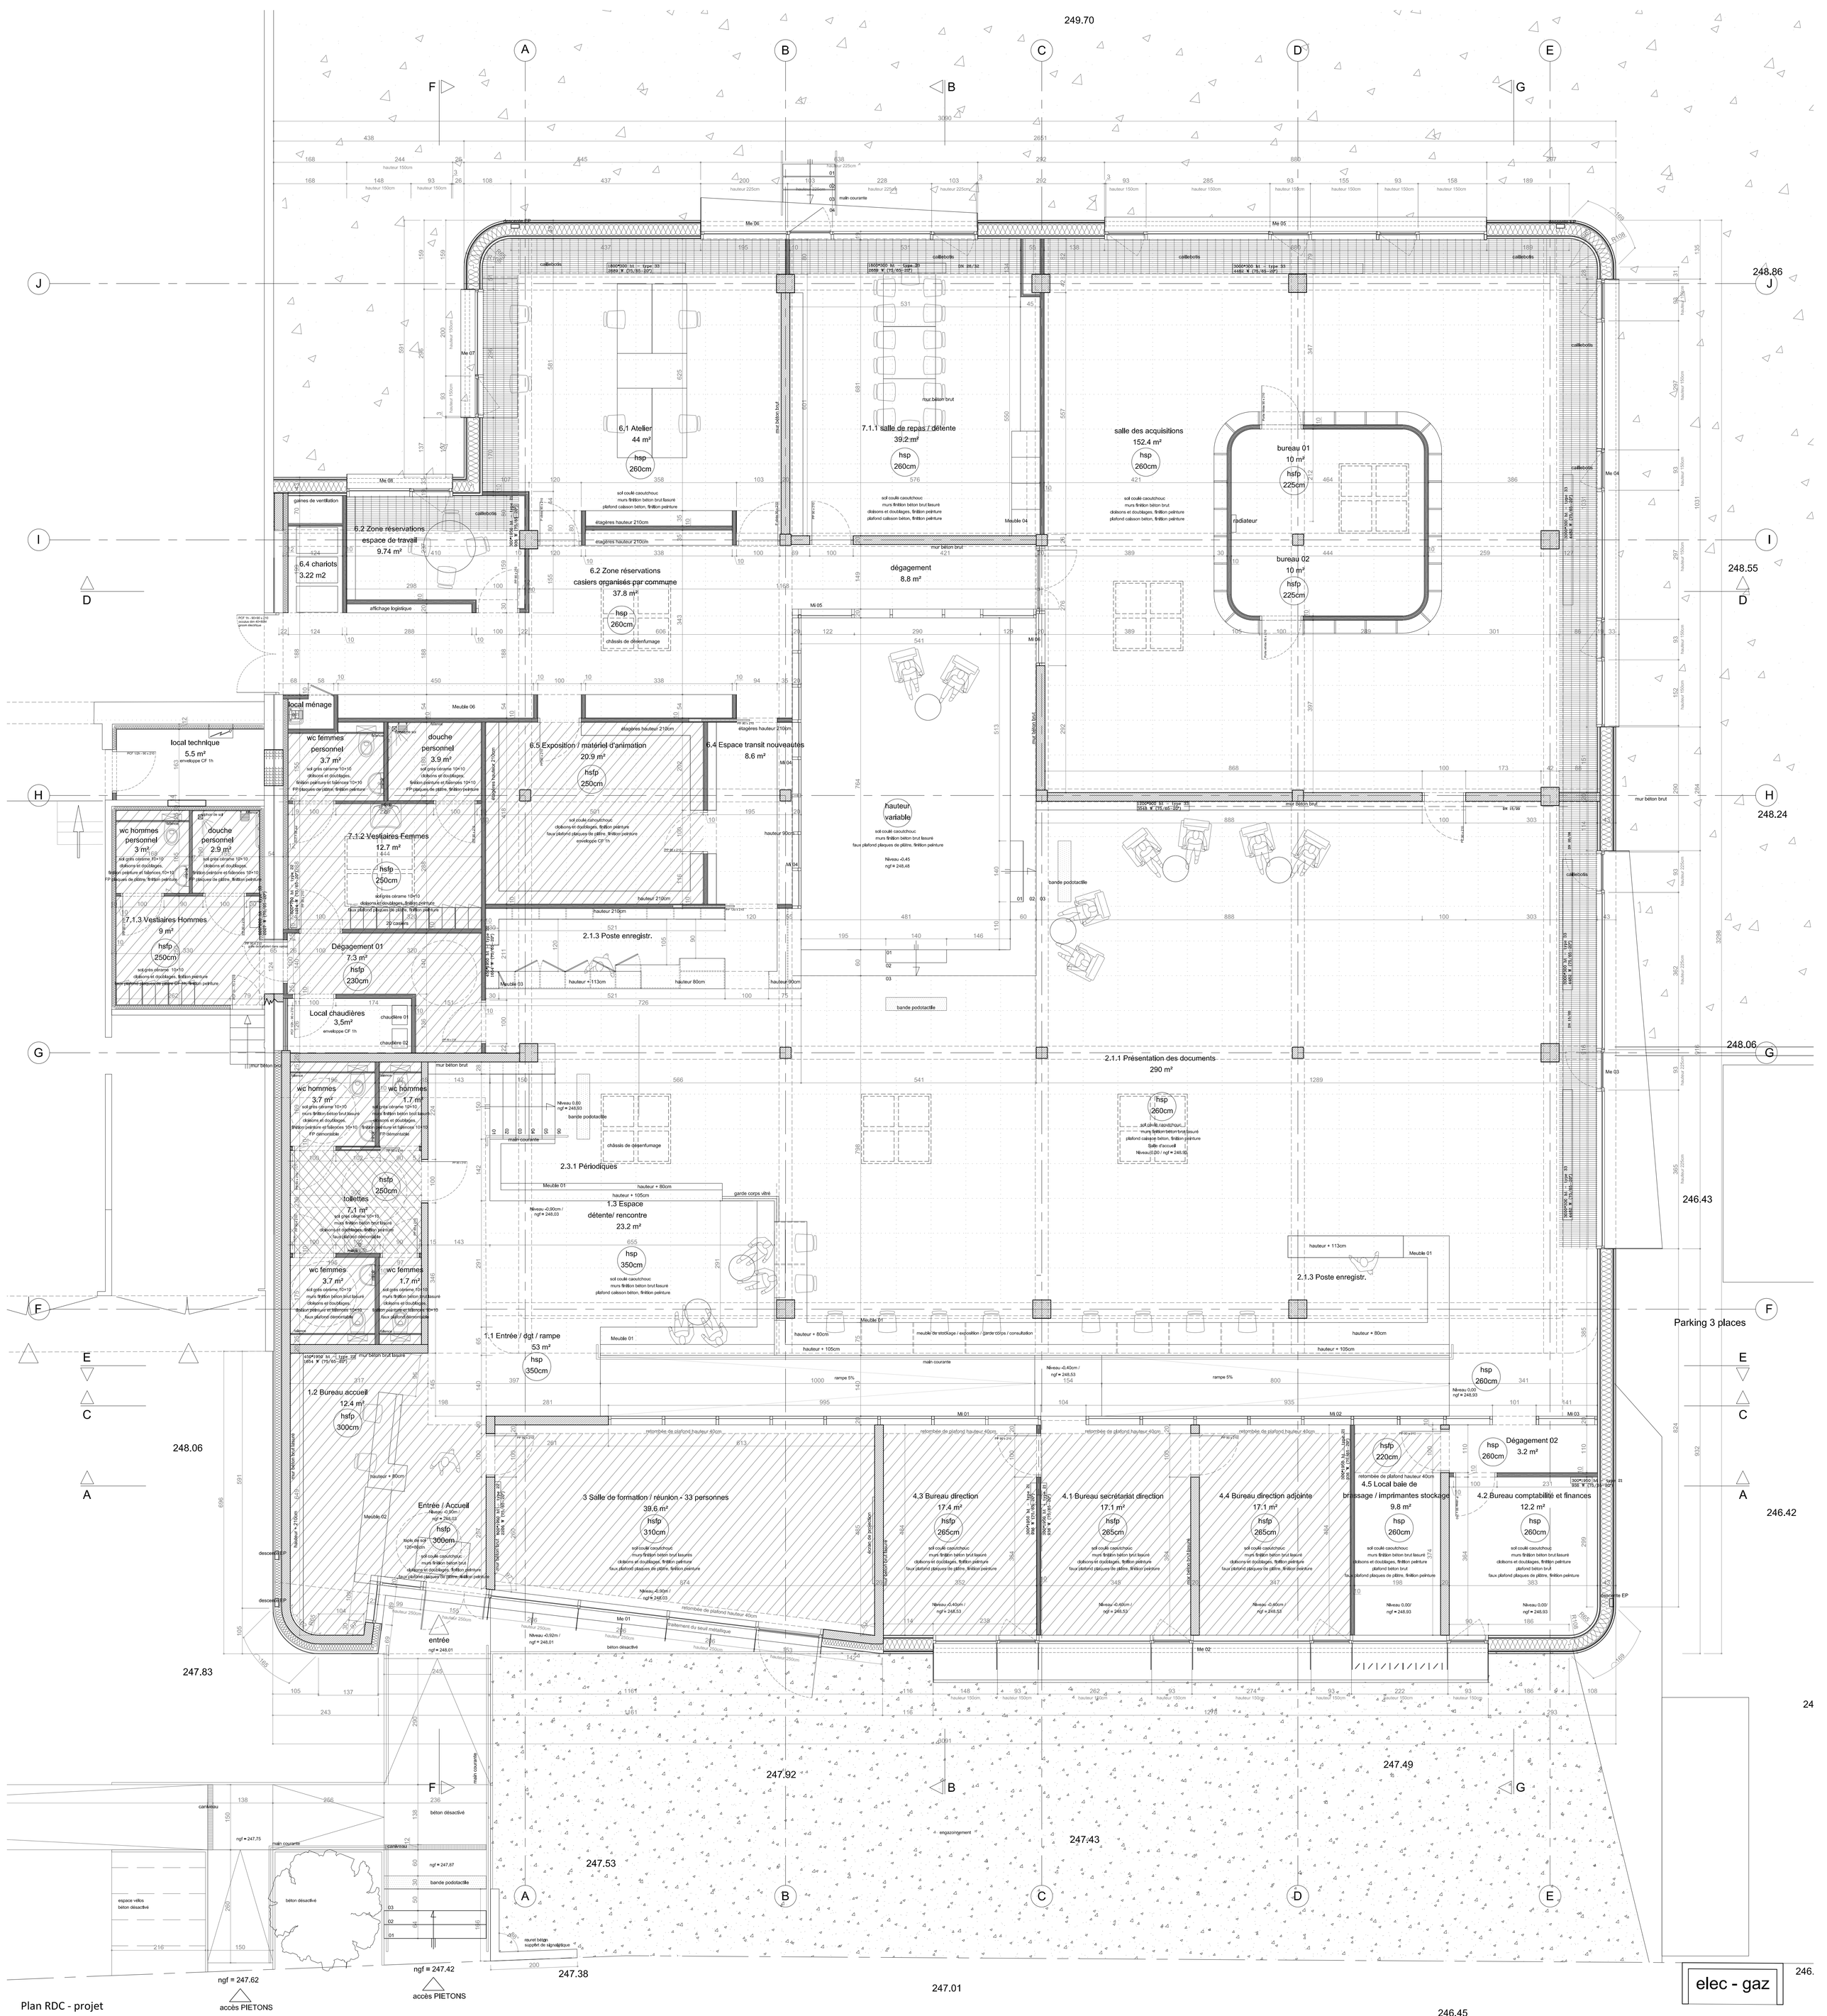
6.1 Atelier
44 m²
hsp 260cm
7.1.1 salle de repas / détente
39.2 m²
hsp 260cm
salle des acquisitions
152.4 m²
hsp 260cm
bureau 01
10 m²
hsfp 225cm
bureau 02
10 m²
hsfp 225cm
6.2 Zone réservations
espace de travail
9.74 m²
6.4 chariots
3.22 m2
6.2 Zone réservations
casiers organisés par commune
37.8 m²
hsp 260cm
dégagement
8.8 m²
local ménage
local technique
5.5 m²
enveloppe CF 1h
wc femmes personnel
3.7 m²
douche personnel
3.9 m²
6.5 Exposition / matériel d'animation
20.9 m²
hsfp 250cm
6.4 Espace transit nouveautés
8.6 m²
wc hommes personnel
3 m²
douche personnel
2.9 m²
7.1.2 Vestiaires Femmes
12.7 m²
hsfp 250cm
7.1.3 Vestiaires Hommes
9 m²
hsfp 250cm
Dégagement 01
7.3 m²
hsfp 230cm
2.1.3 Poste enregistr.
Local chaudières
3,5m²
enveloppe CF 1h
chaudière 01
chaudière 02
wc hommes
3.7 m²
wc hommes
1.7 m²
hsfp 250cm
toilettes
7.1 m²
wc femmes
3.7 m²
wc femmes
1.7 m²
2.3.1 Périodiques
1.3 Espace
détente/ rencontre
23.2 m²
hsp 350cm
2.1.1 Présentation des documents
290 m²
hsp 260cm
1.1 Entrée / dgt / rampe
53 m²
hsp 350cm
1.2 Bureau accueil
12.4 m²
hsfp 300cm
Entrée / Accueil
hsfp 300cm
3 Salle de formation / réunion - 33 personnes
39.6 m²
hsfp 310cm
4.3 Bureau direction
17.4 m²
hsfp 265cm
4.1 Bureau secrétariat direction
17.1 m²
hsfp 265cm
4.4 Bureau direction adjointe
17.1 m²
hsfp 265cm
4.5 Local baie de brassage / imprimantes stockage
9.8 m²
hsp 260cm
hsfp 220cm
4.2 Bureau comptabilité et finances
12.2 m²
hsp 260cm
Dégagement 02
3.2 m²
hsp 260cm
Parking 3 places
elec - gaz
Plan RDC - projet
accès PIETONS
accès PIETONS
249.70
248.86
248.55
248.24
248.06
246.43
246.42
247.83
247.92
247.49
247.53
247.43
247.38
247.01
246.45
246.