


Détail pied de poteau d'entrée
Ech. 1:10

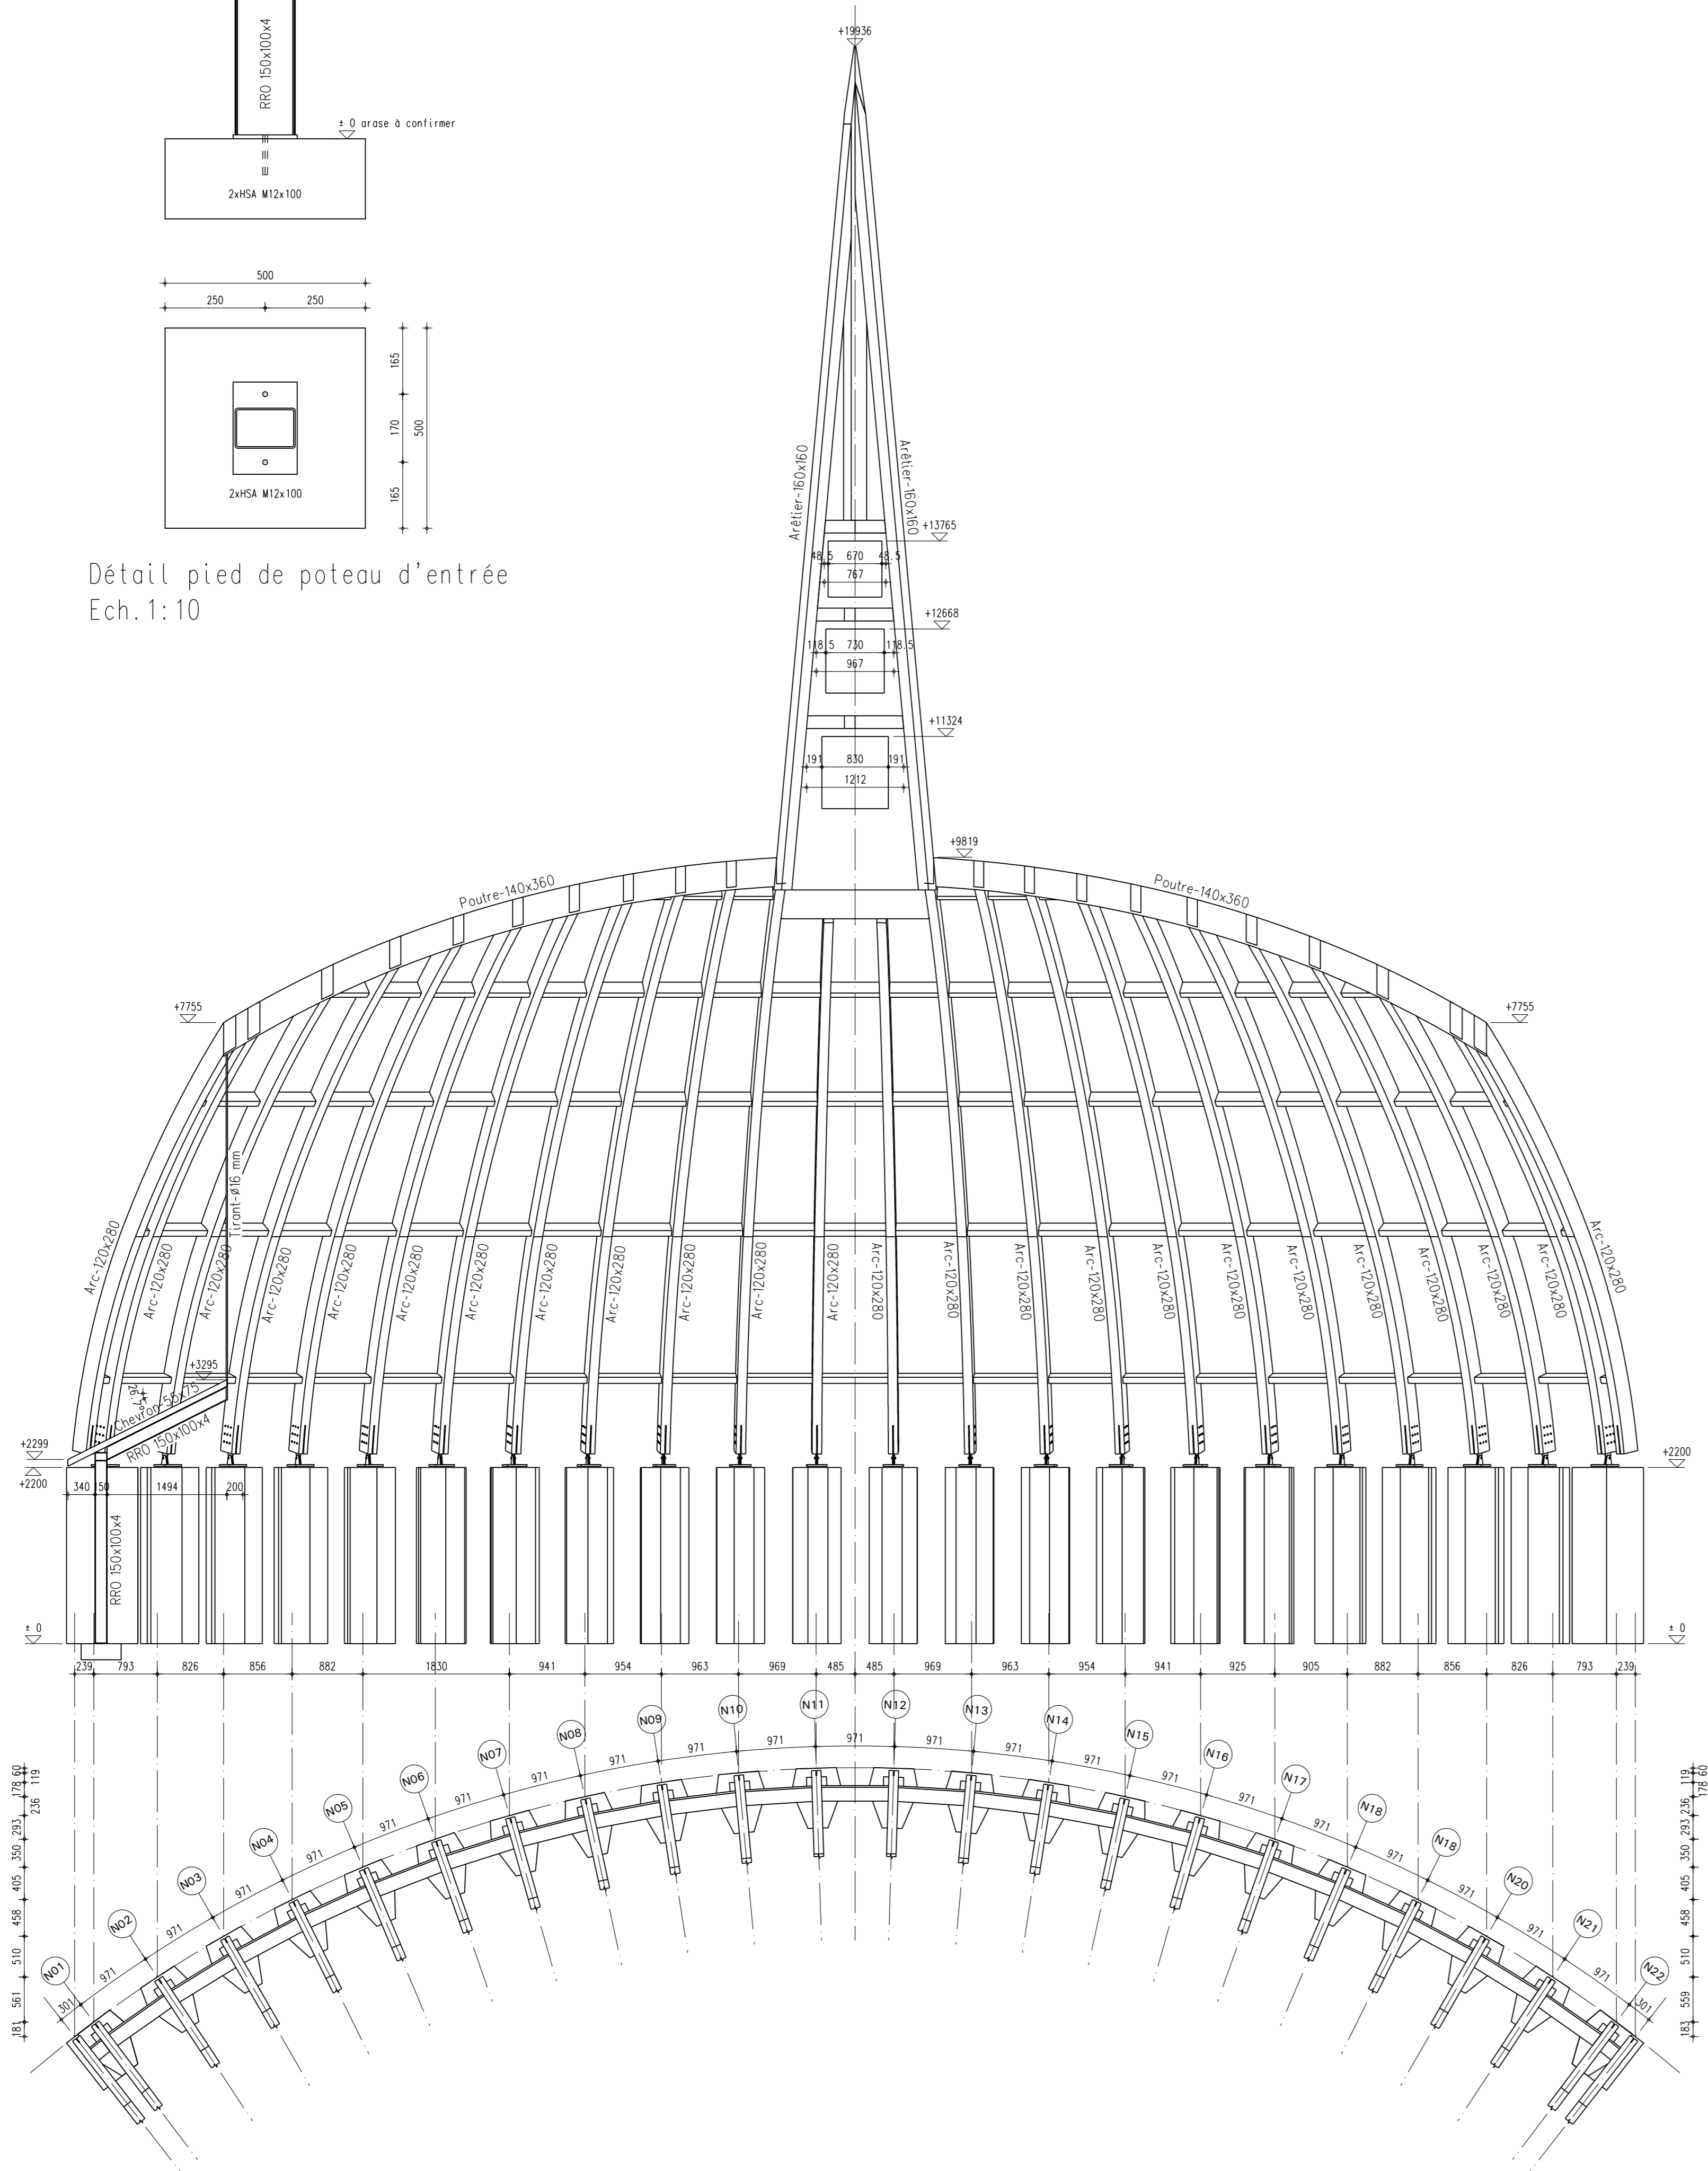

INDICE	DATE	MODIFICATIONS	PAR
A	16/01/2017	Première émission	BECB
B			
C			
D			
Construction d'une chapelle Ecoquartier de Monconseil - Tours



Adresse du Projet
Lot 24 C
Rue Daniel Mayer / Rue de la chapelle
Ecoquartier Monconseil
37000 Tours

Maître d'Ouvrage: Association diocésaine de Tours
Adresse: 27, rue Jules Simon BP 41117 37011 Tours Cedex 1
email: economie@ca-tho-tours.cof.fr



MAITRISE D'OUVRAGE

Maître d'Œuvre: Agence Duthilleul
Adresse: 16, Avenue d'Ivry, 75647 Paris Cedex 13
email: contact@agence-duthilleul.fr

T: 02 47 70 41 50
T: 02 47 70 41 24



MAITRISE D'ŒUVRE

Bureau d'Etude Structure: MAP3
Adresse: 7, avenue Albert Bartholomée 75015 Paris
email: map3@map3.net

T: 01 40 43 43 10
Fax: 01 40 43 43 14



Approuvé par:

Bureau d'Etude Fluides: Cyber-Fluides
Adresse: 8b, rue du Parc 67205 Oberhausbergen
email: contact@cyber-fluides.fr

T: 03 88 56 92 00
Fax: 03 88 56 44 93



Date:

Bureau d'Etude Economie: AREP - Economie de la construction
Adresse: 16, Avenue d'Ivry, 75647 Paris Cedex 13
email: contact-economie@arep.fr

T: 01 57 27 17 10



Date:

Paysagiste: Loisy & Simalla
Adresse: Société Alter-Batir, 11 rue de l'Escaut 75019 Paris
email: contact@loisysimalla.com

T: 06 10 03 22 03



Eclairagiste: Agence Patrick Rimoux
Adresse: 8b, passage du plateau 75019 Paris
email: pr@patrickrimoux.fr

T: 01 42 49 67 97



PHASE DOE

CHARPENTE
Coupe transversale

DATE : 16/01/2017

Echelle : 1:50

CDG	TME	DOE	PL	VCI	02	003	A
EMETTEUR	PROJET	PHASE	TYPE	IDENTIFIANT	LOT	NUMERO	INDICE