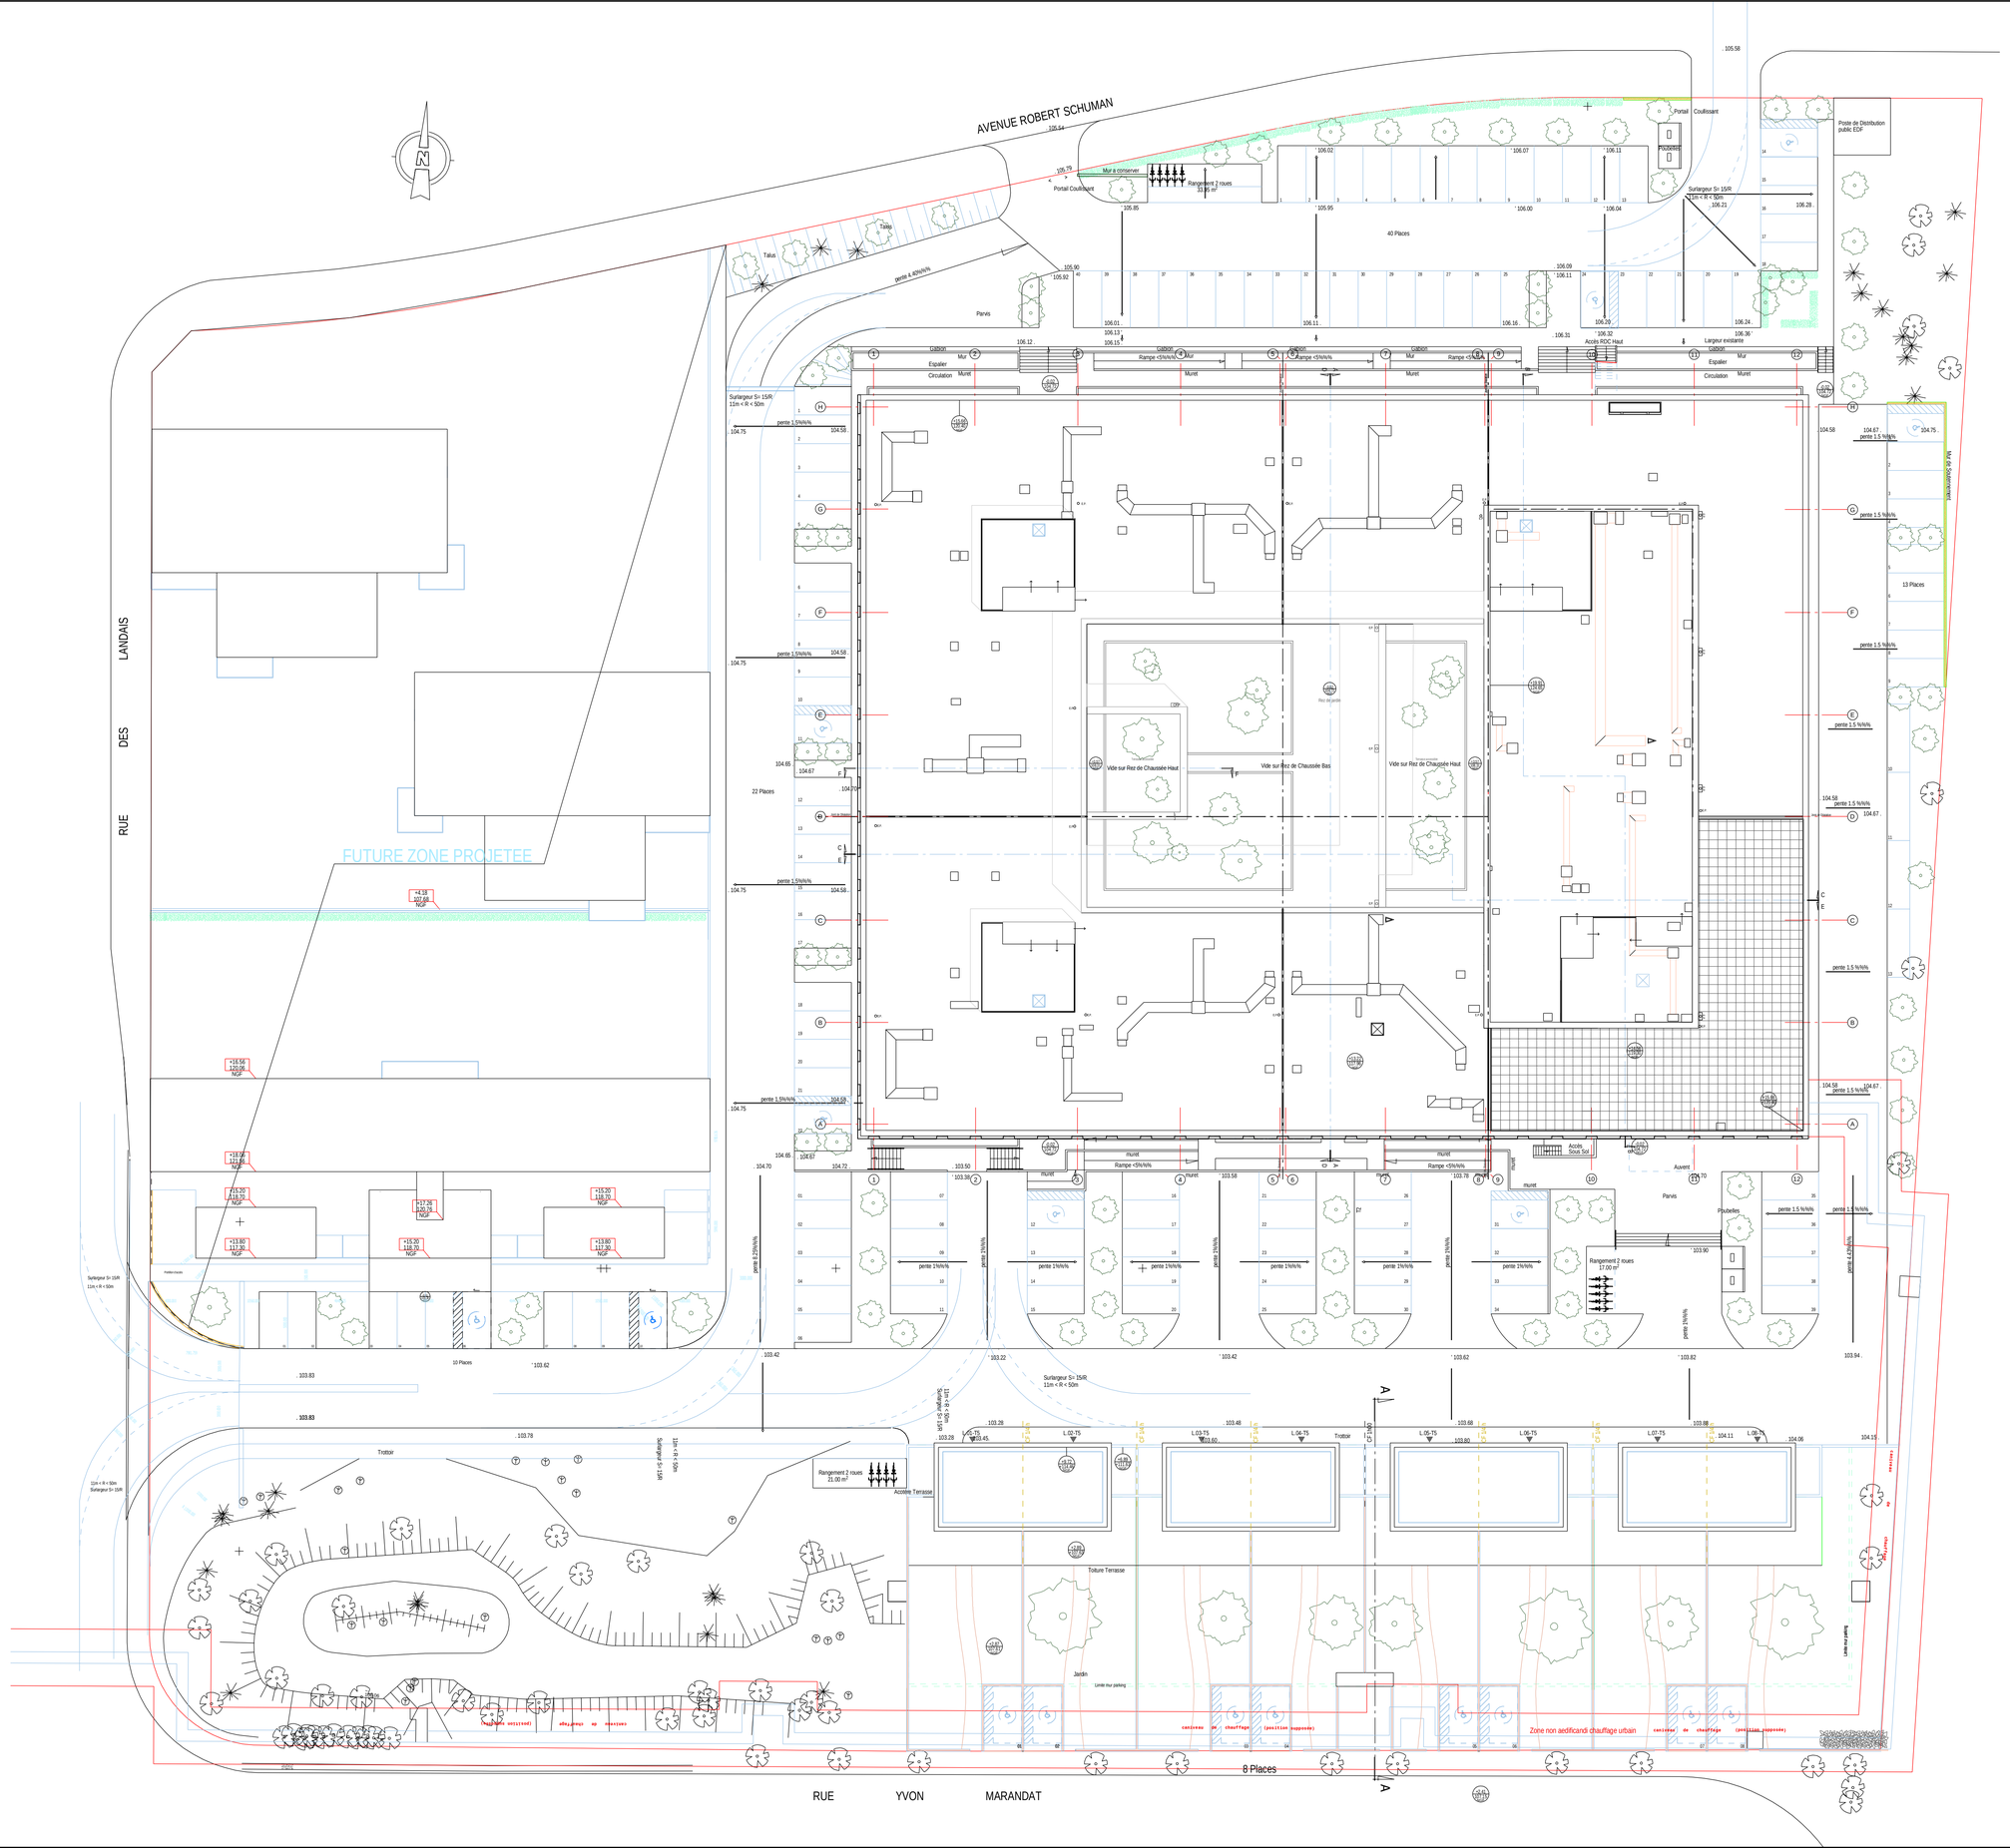

AVENUE ROBERT SCHUMAN
RUE DES LANDAIS
FUTURE ZONE PROJETEE
RUE YVON MARANDAT
40 Places
22 Places
13 Places
10 Places
8 Places
Vide sur Rez de Chaussée Haut
Vide sur Rez de Chaussée Bas
Vide sur Rez de Chaussée Haut
Rangement 2 roues 21.00 m²
Rangement 2 roues 17.00 m²
Rangement 2 roues 11.95 m²
Accès ROC Haut
Accès Sous Sol
Accotère Terrasse
Toiture Terrasse
Jardin
Zone non aedificandi chauffage urbain
Poste de Distribution public EDF
Portail Coulissant
Mur a conserver
Talus
Parvis
Pouzelles
Auvent
Trottoir
Mur de Soutenement