


LES HAMEAUX ELEVATION



LES HAMEAUX COUPE

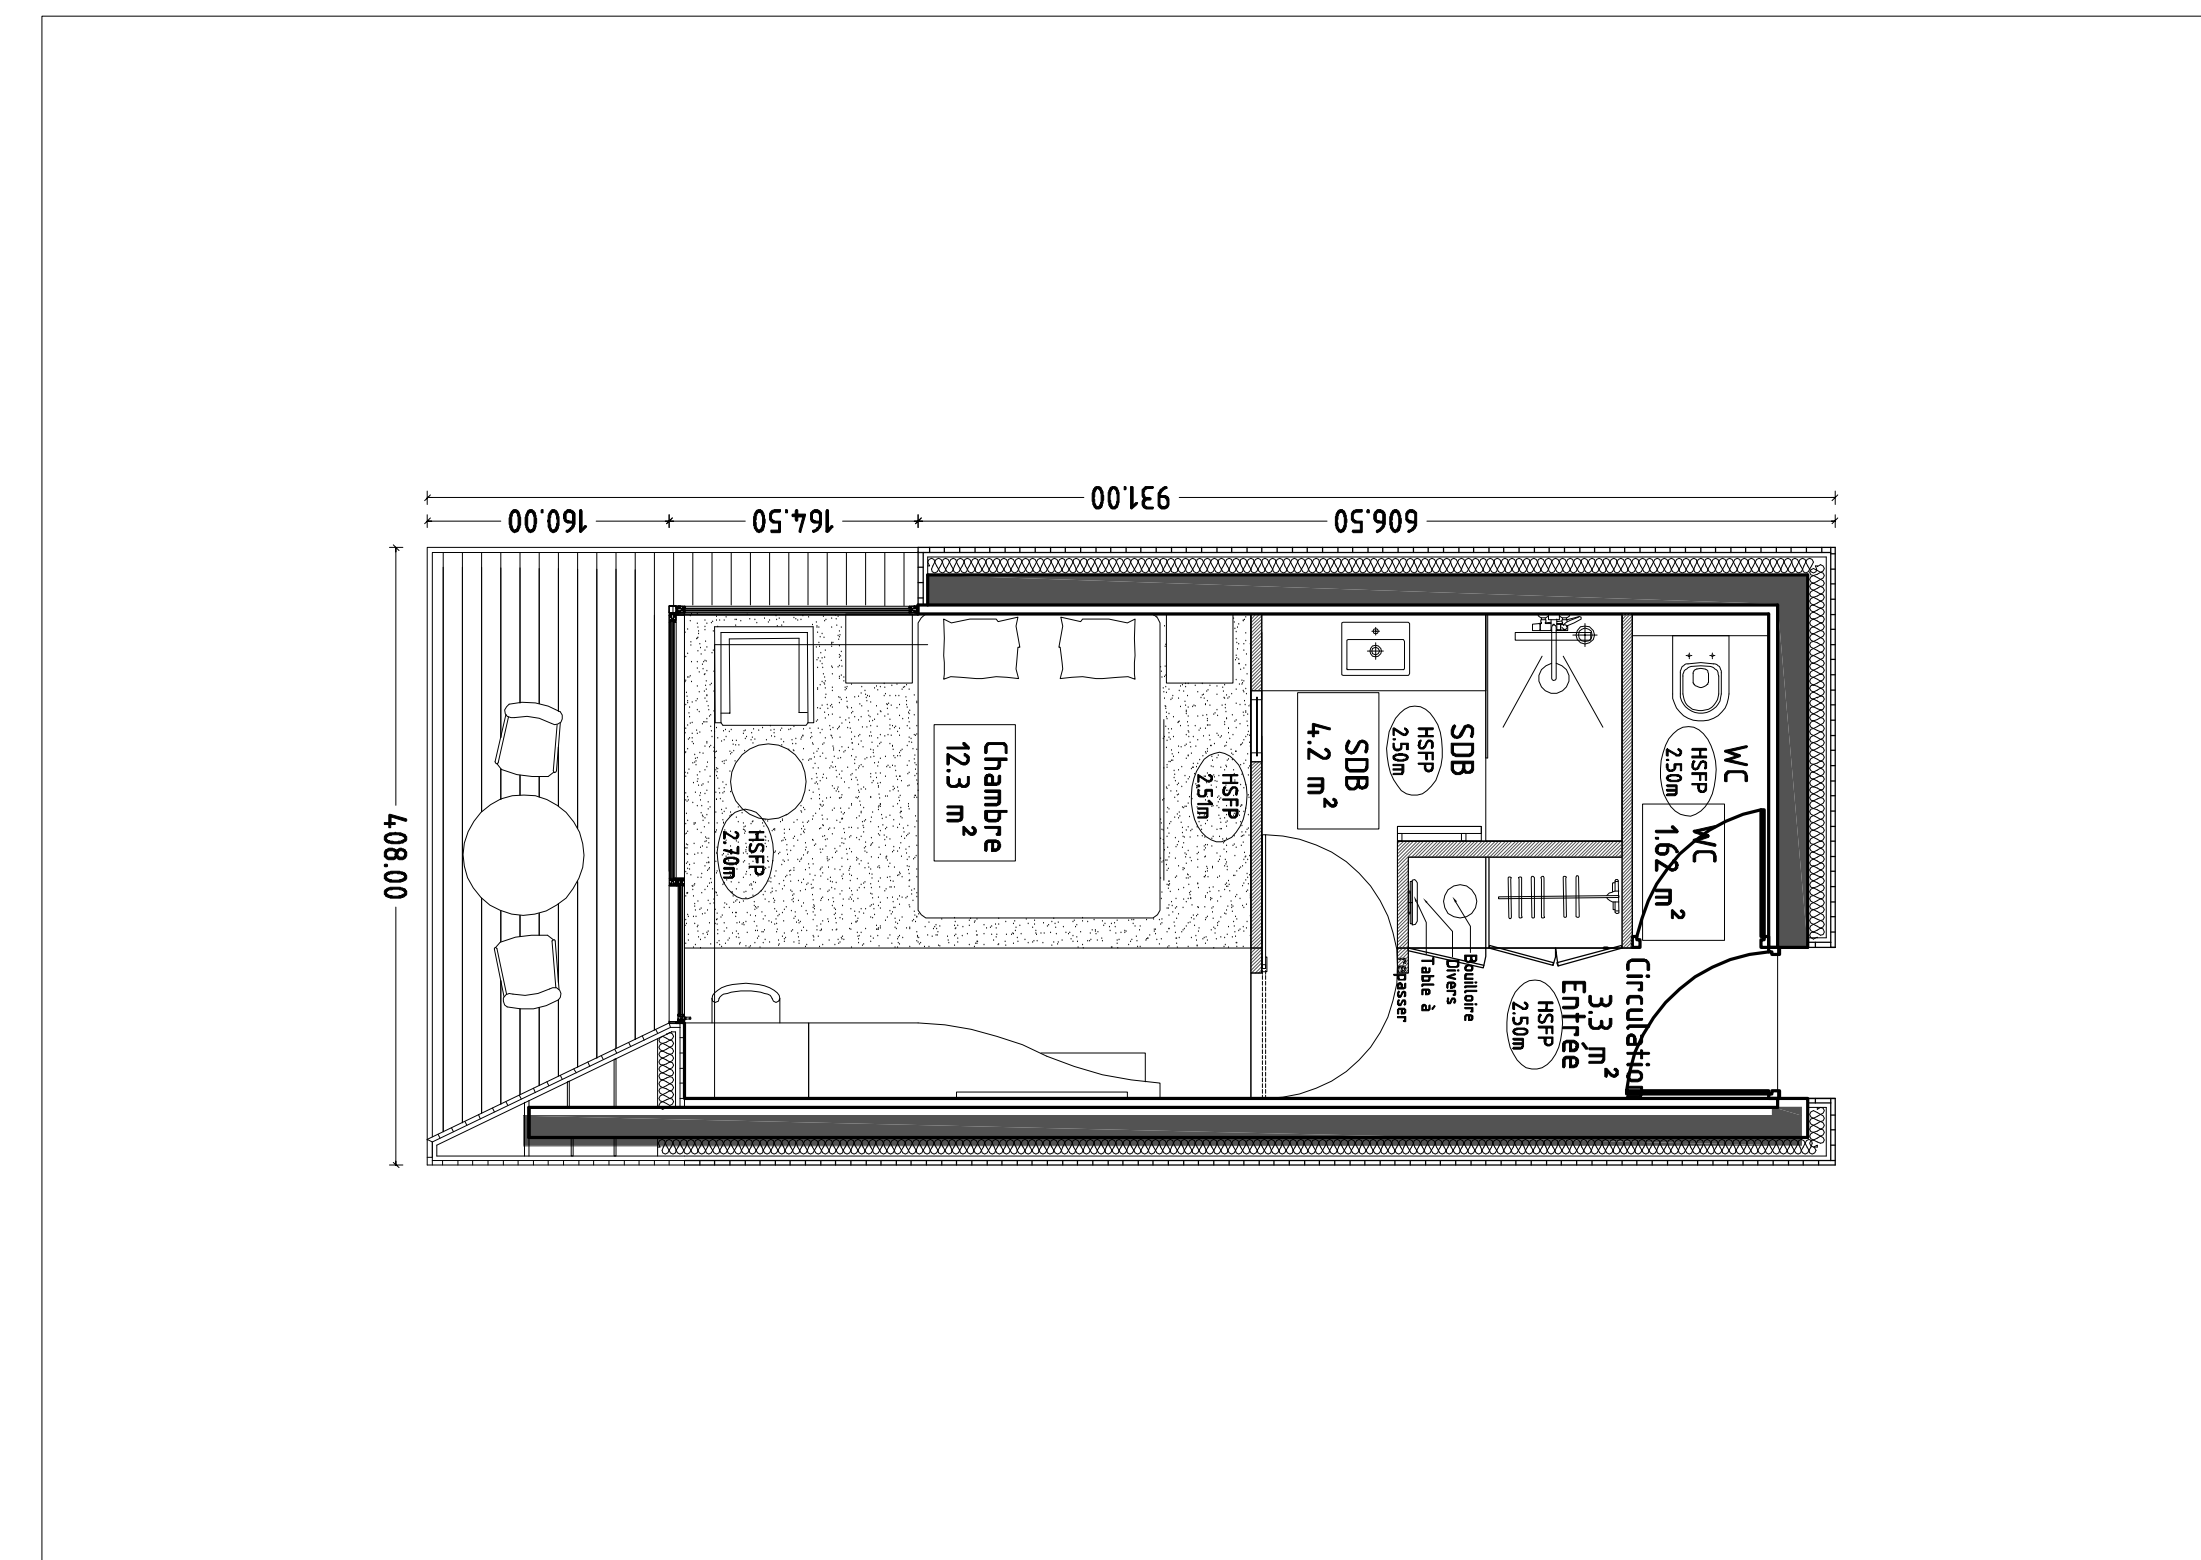

LES HAMEAUX PLAN

(3) LES HAMEAUX