


BATIMENT 1 CENTRAL

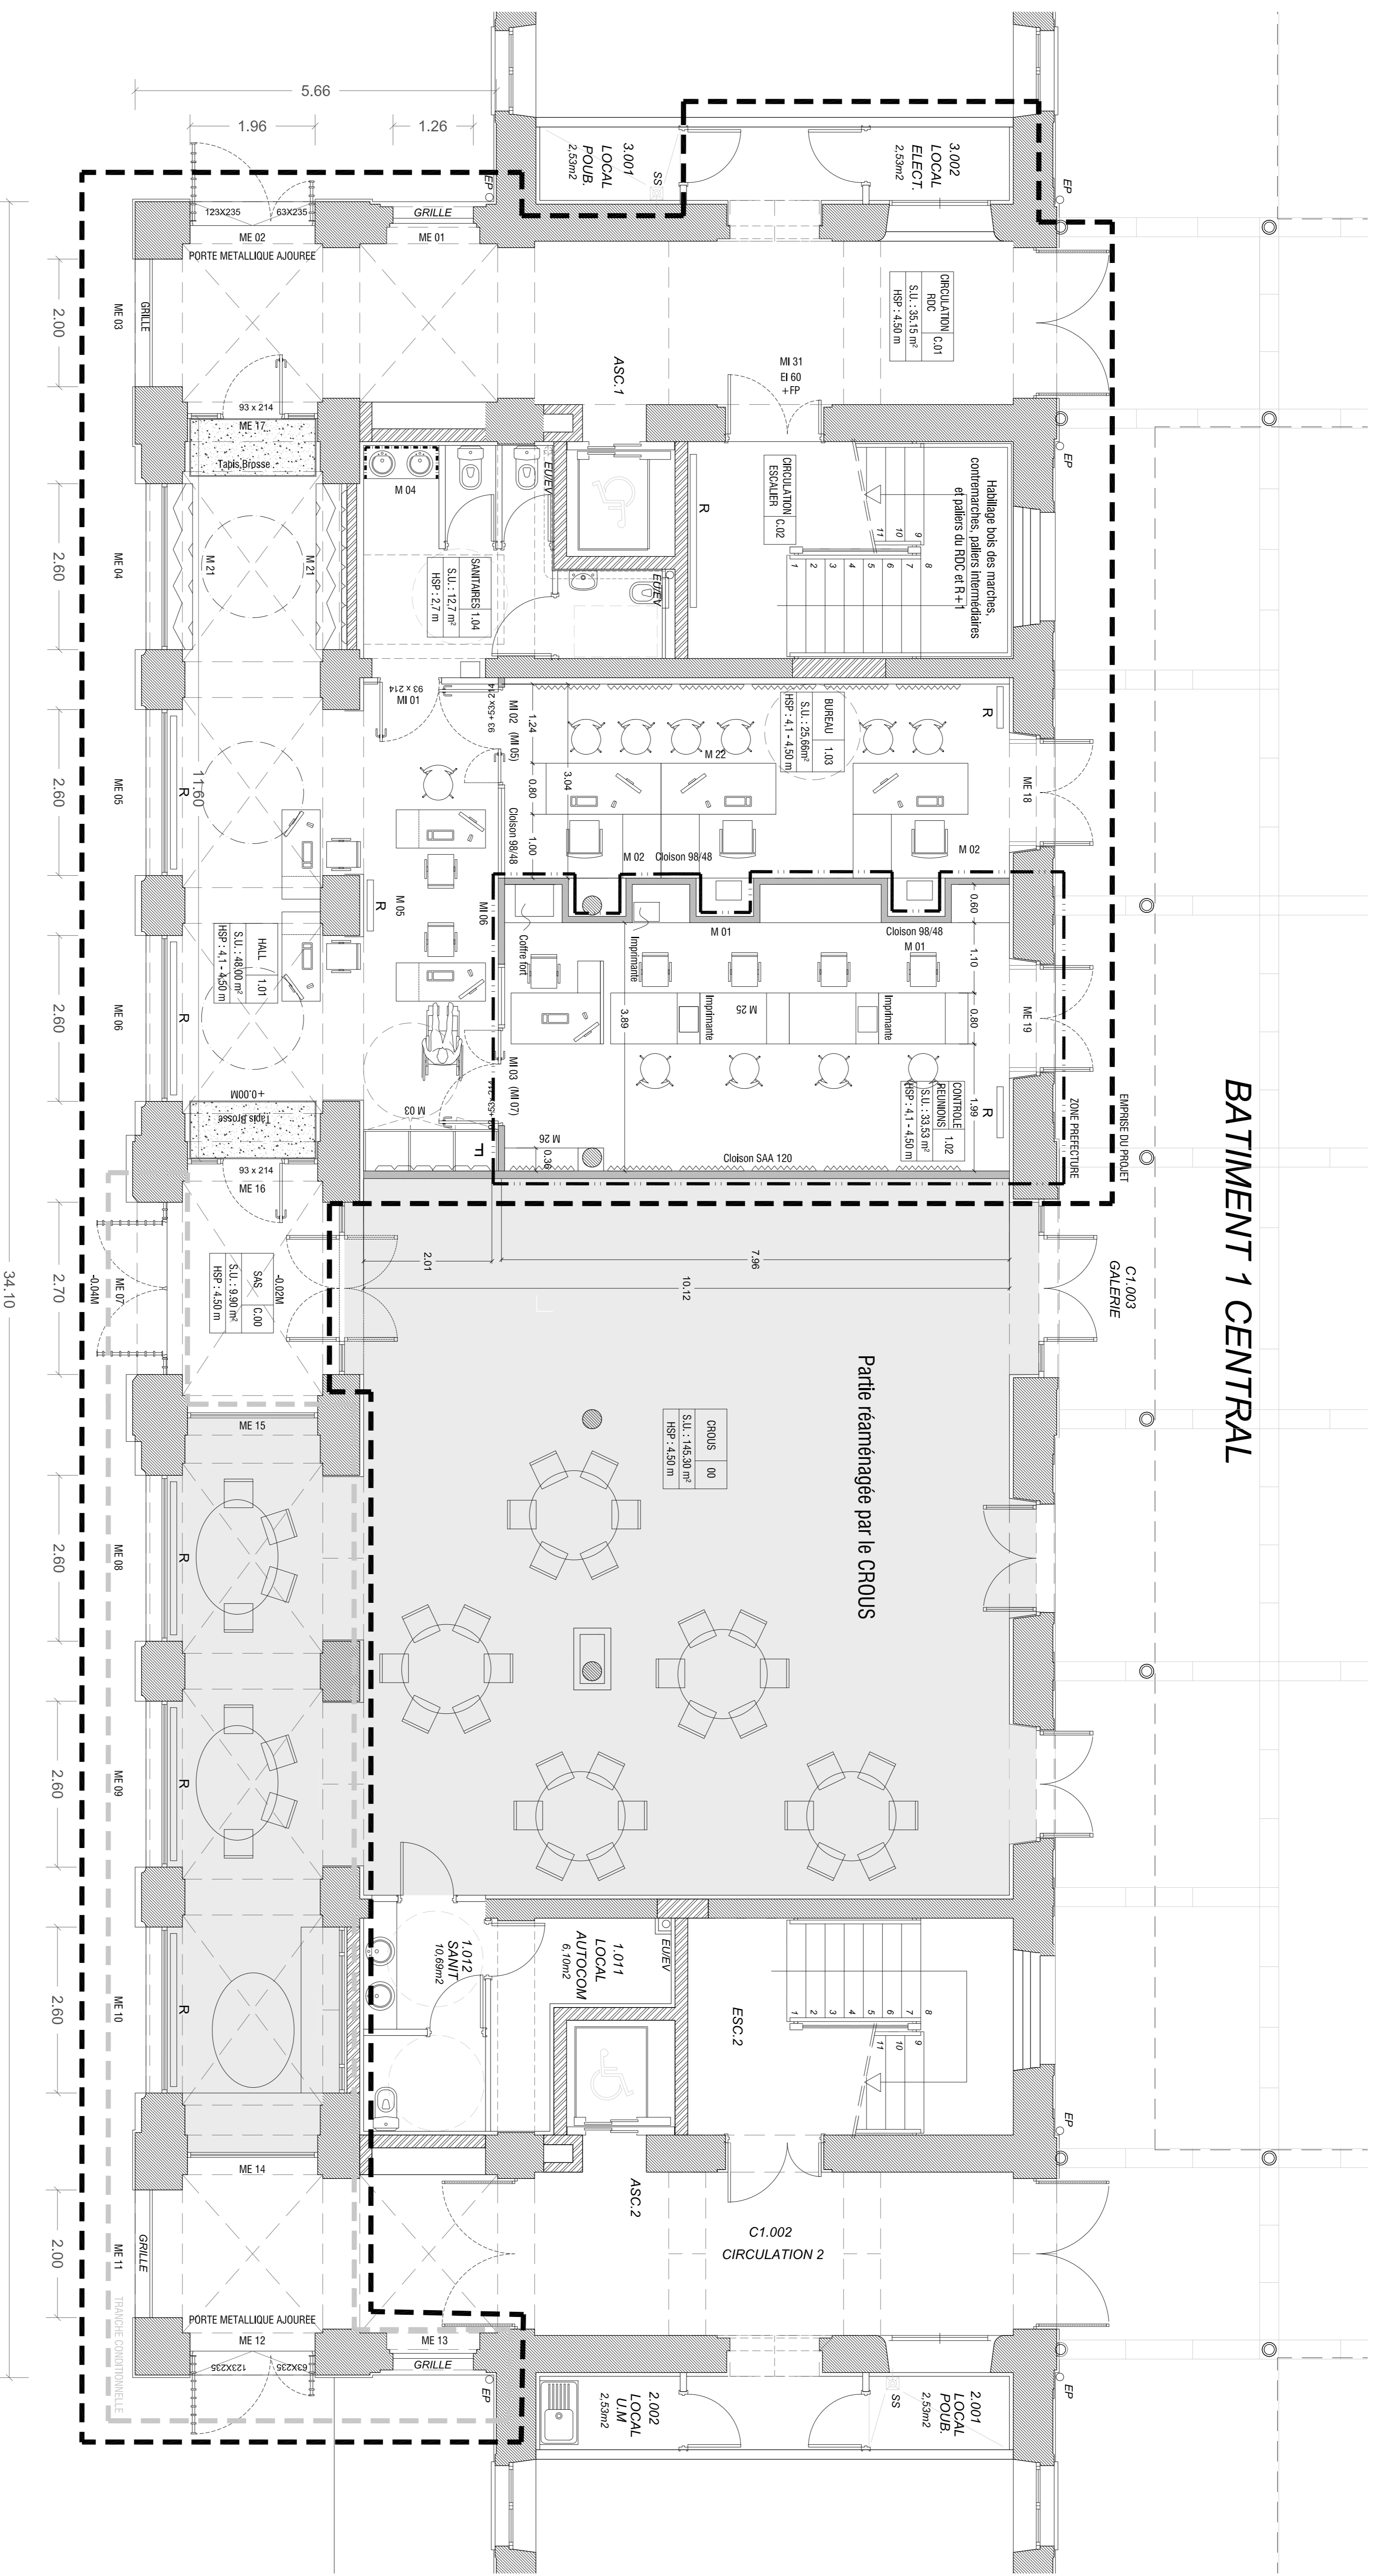

PLAN RDC/AUT - DECEMBRE - ECH:1/50

NOMENCLATURE	
	Empise du projet
	Tranche conditionnelle
	Fenêtre
	Panneau acoustique absorbant
	Double vitrage acoustique
	Panneau acoustique rectangulaire suspendu
	Panneau acoustique circulaire suspendu

Plan de rez-de-chaussée août-décembre	7507	07/12/2015	A 02a
DOCE N° D	PROJET		
Réaffectation du bureau d'accueil des chercheurs étrangers			
181 cours de l'Argonne, 33000 Bordeaux			
Mairie d'Argonne - Université de Bordeaux			
351 Cours de la Libération, 33405 Talence			
Bureau de contrôle : DEREA Industriale SAS			
1, av Neil Armstrong Bât. C, 33700 Mérignac			
Coordinateur SFS : DEREA Industriale SAS			
1, av Neil Armstrong Bât. C, 33700 Mérignac			
Coordinateur SSI : MANIKS & SSI COOR			
53, allée de Mispène, 33170 Gradignan			
Maître d'œuvre : VAZIASIS architectes			
113, av. George V, 33400 Talence			
BET Fluides : BETEM Aquitaine			
3, rue de Nully de Harcourt, 33810 Cérignin			
BET acoustique : IDB Acoustique			
75, avenue Léon Blum, 33000 Pessac			