



BATIMENT 1 CENTRAL

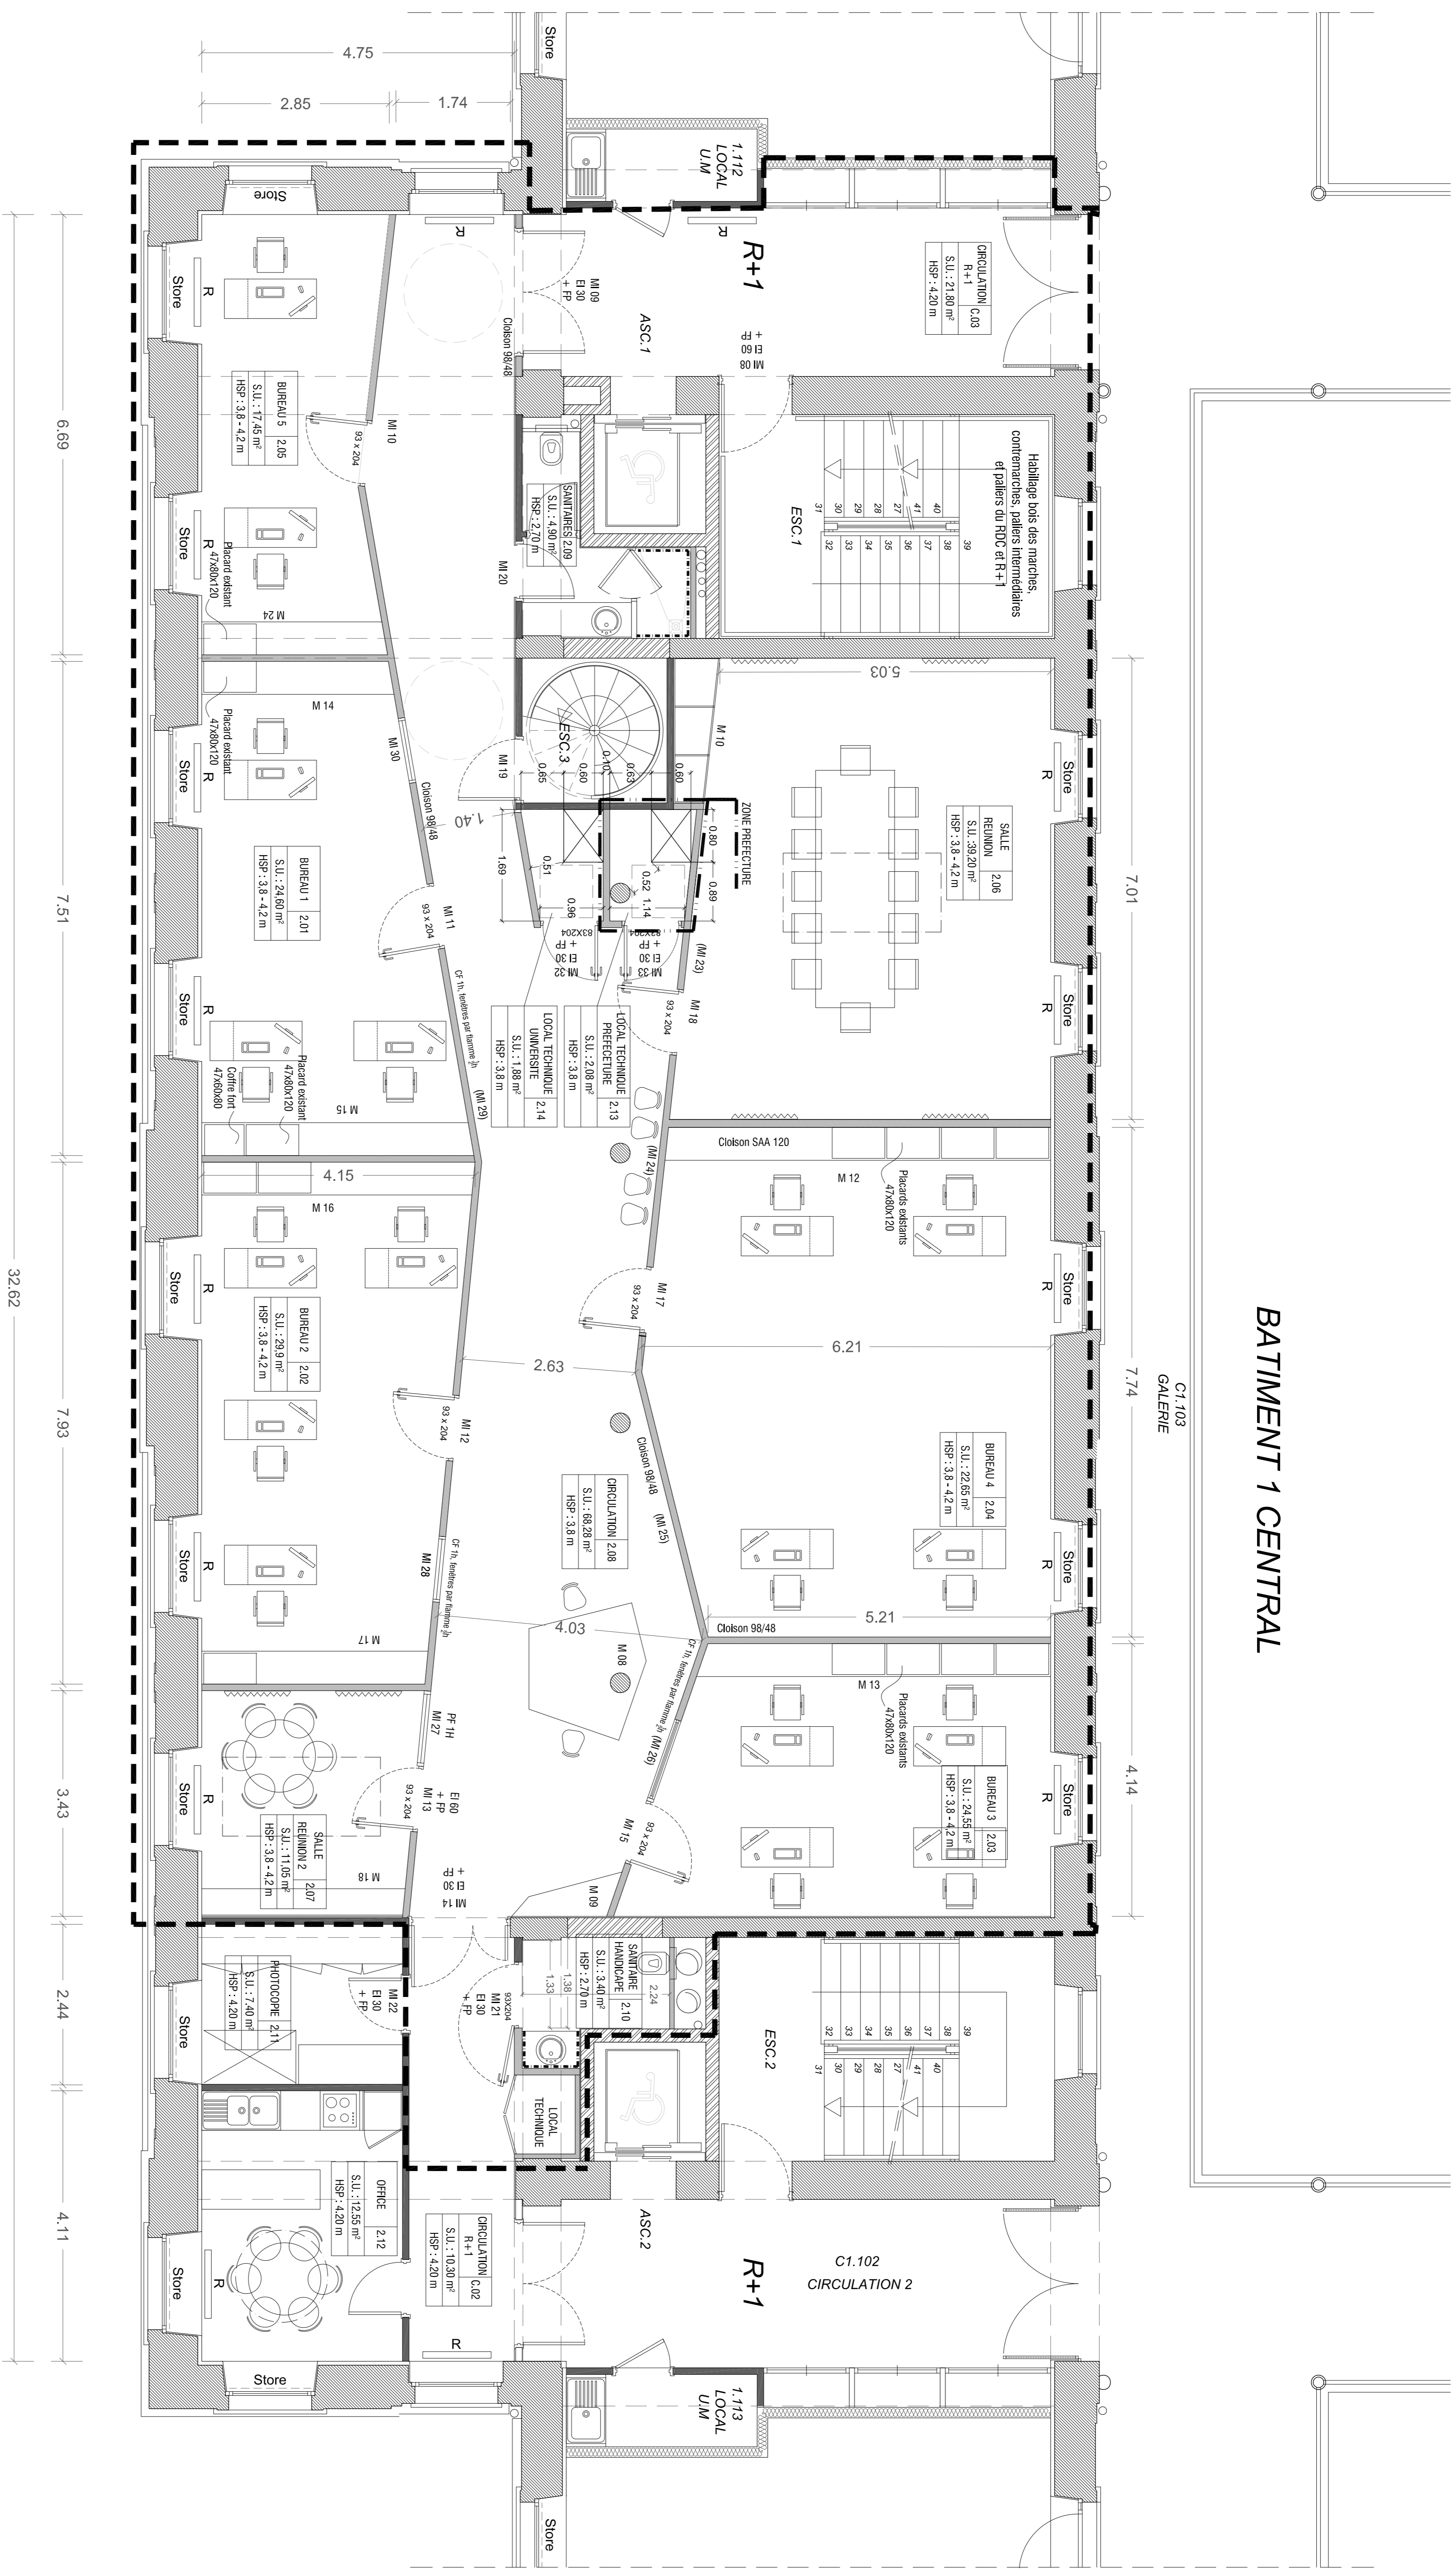

PLAN R+1_ECH:1/50

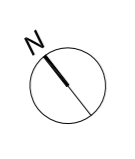

NOMENCLATURE

- Emprise du projet
- Tracé conditionnelle
- Façade
- Panneau acoustique
- absentant
- Double vitrage acoustique
- Panneau acoustique redoublé suspendu
- Panneau acoustique décalé suspendu

Plan du R+1	
1/50	07/2015 A 03
DOE IND. D	PROJET
Réhabilitation du bureau d'accueil des chercheurs étrangers	
188 cours de l'Argonne, 33000 Bordeaux	
Maitre d'ouvrage : Université de Bordeaux	
351 Cours de la Libération, 33005 Talence	
Bureau de contrôle : DEREA Industriale SAS	
1, av Nél Armstrong Bât. C, 33700 Mérignac	
Coordinateur SFS : DEREA Industriale SAS	
1, av Nél Armstrong Bât. C, 33700 Mérignac	
Coordinateur SSI : MANIKIS & SISCOOR	
53, allée de Mispène, 33170 Gradignan	
Maître d'œuvre : Vazalsting architectes	
113, bv. George V, 33400 Talence	
BET Fluides : BETEM Aquitaine	
3, rue de Nully de Harcourt, 33810 Cérignin	
BET Acoustique : IDB Acoustique	
75, avenue Léon Blum, 33000 Pessac	