



PLAN REPERAGE MATERIAUX  
échelle 1/100e

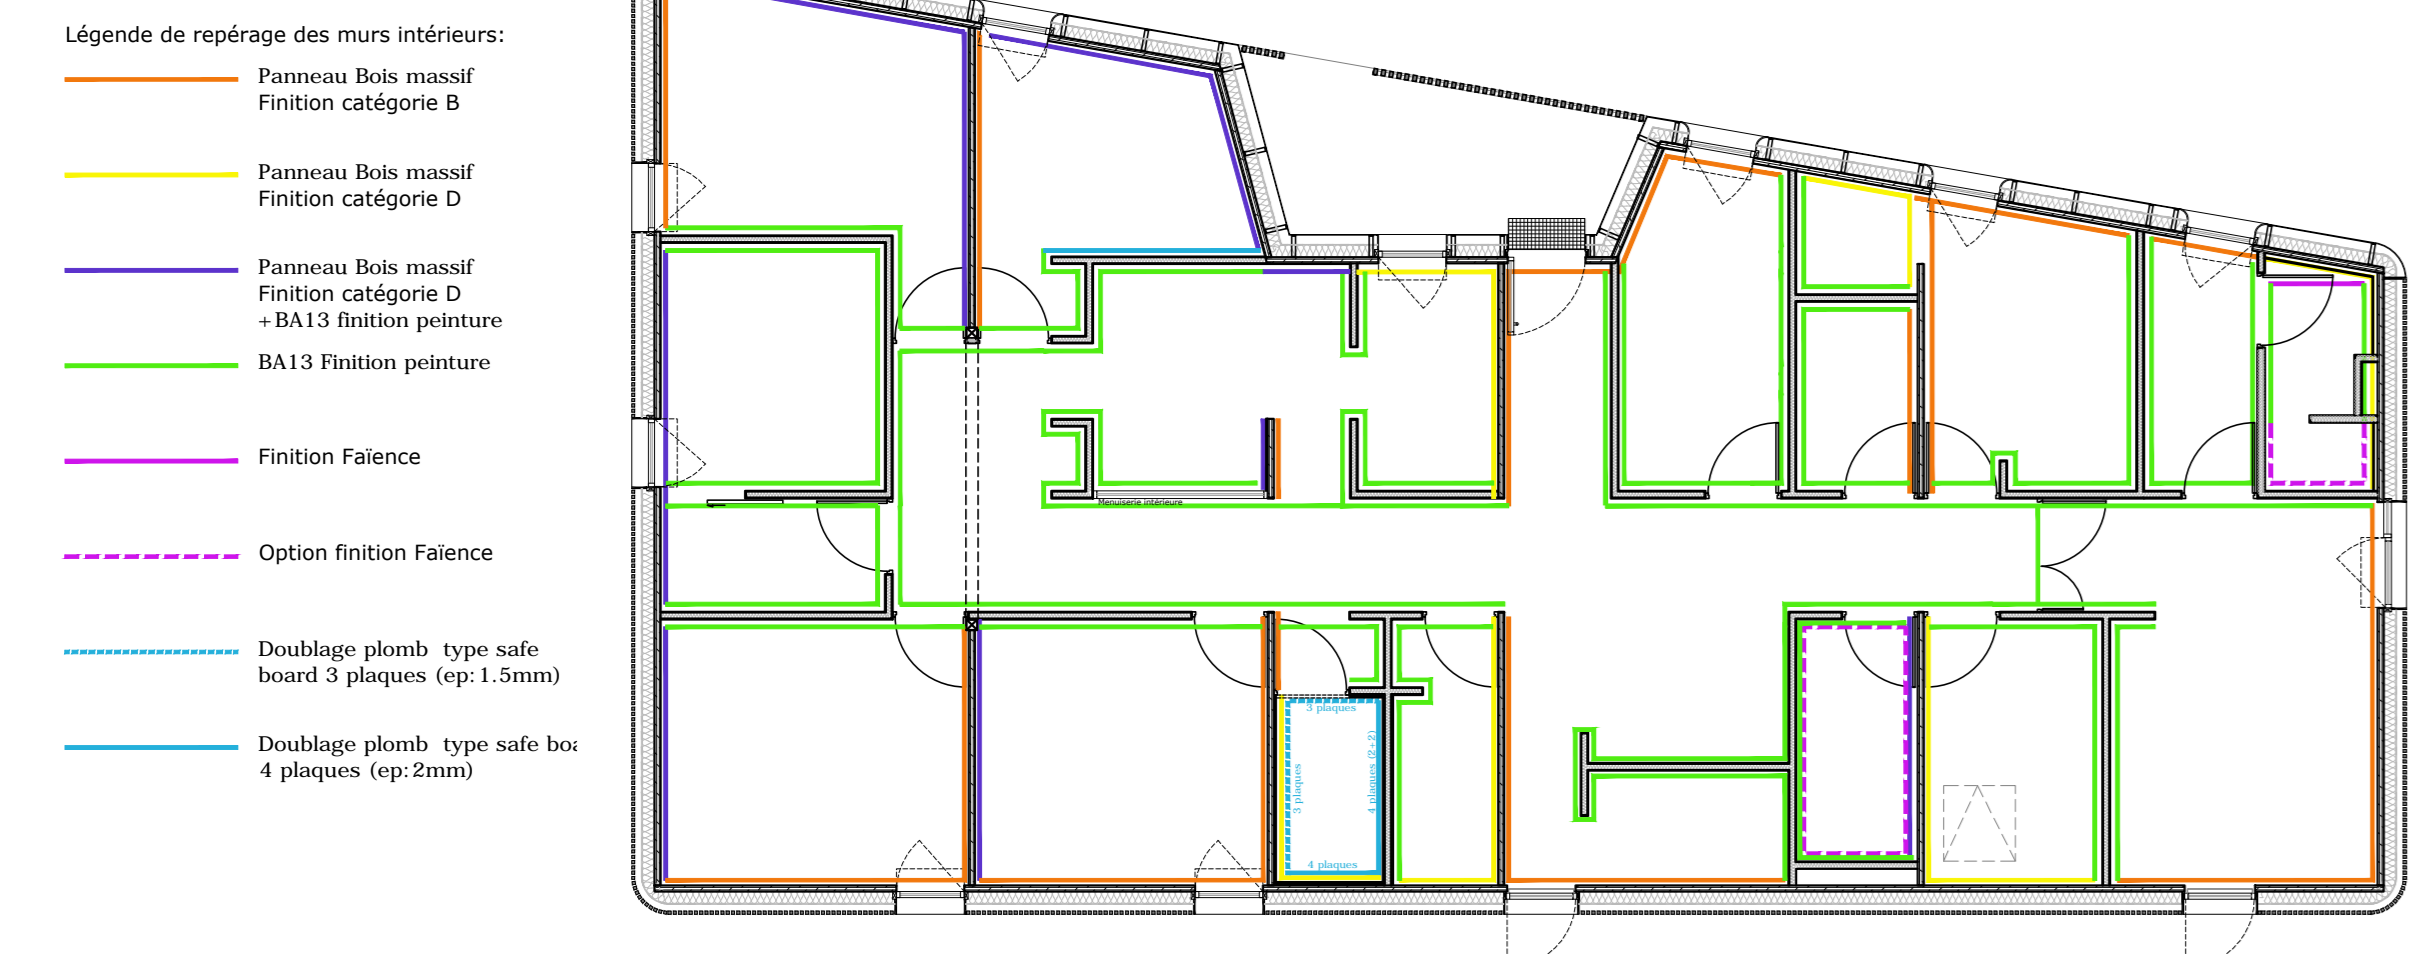

PLAN DE REPERAGE DES MURS ET CLOISONS

Légende de repérage des sols:


- Soil linoléum
  - Planchage bois sur plots et lambourdes
  - Réservation grattes pied en caillots
- Légende réseau électrique:
- Prise R415
  - Prise de courant
  - Alimentation plaque de cuisson
  - Alimentation frigo
  - Armoire TGBT
  - BAIE Tel/Info
  - CAMERA
  - Appareil Caméra
  - ARRÊT D'URGENCE
  - BALISE SONNETTE ENTREE
  - SONNETTE
- Système de sécurité
- Eclairage de sécurité BAES (AEE5)
  - Détecteur manuel
  - Système
  - Flash lumineux
  - Contrôle incendie type 4

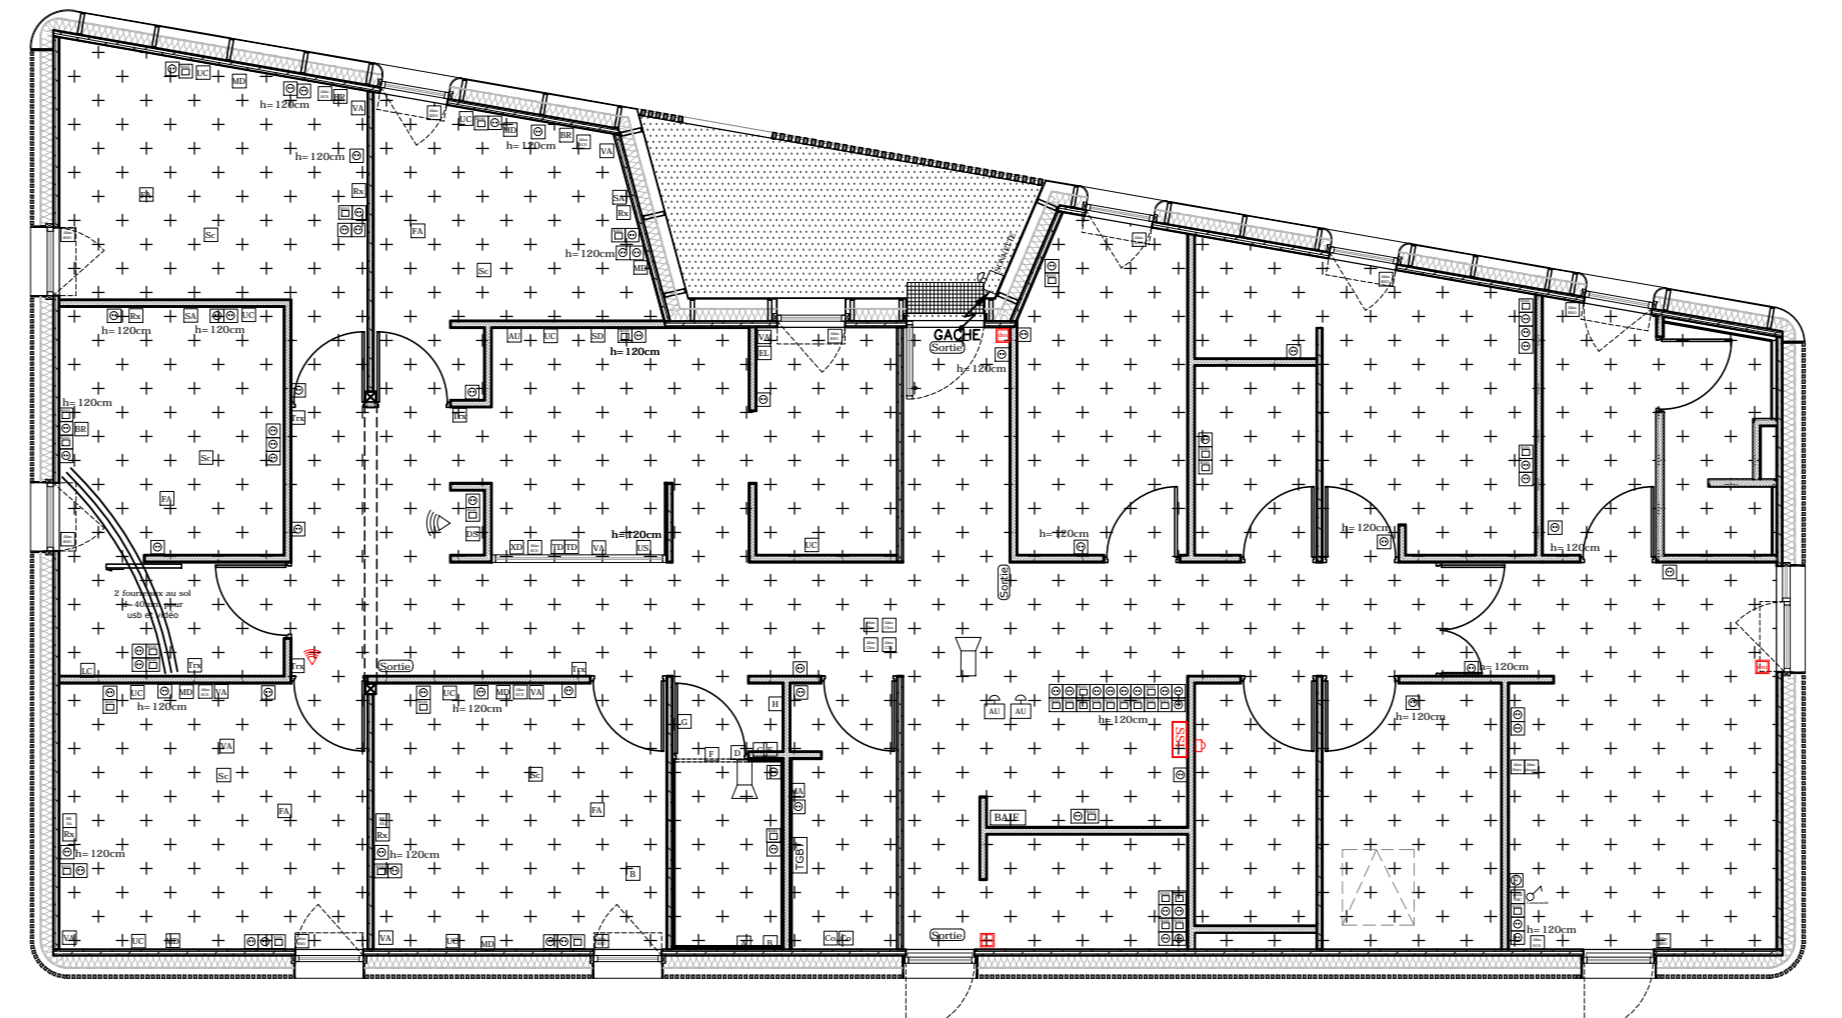

PLAN DE REPERAGE DES SOLS  
Implantation des équipements électriques


Légende de repérage des plafonds:

- Type ECOPHON godina K 600x600 mm  
Traitement acoustique / Bords feuillurés  
Osciture semi-encastrée
  - Type ECOPHON cadence 600x600 mm  
Traitement hydrofuge / Bord droit  
Osciture apparente
  - Type SAFE BOARD (2 plaques)  
Traitement radio protection
- Légende Luminaires:
- Spot encastré LED 12W
  - Spot Apparent LED 18W
  - Luminaire étanche fluo1x49W
  - Luminaire en saillie fluo 2x49w (lumière du jour)
  - Dalle LED Saillie
  - Luminaire en applique
  - Interrupteur manuel
  - Interrupteur Général à clé
  - Interrupteur manuel Luminaire
  - Détecteur de présence
  - Luminaire bandeau accord (option)
  - Projecteur extérieur LED 51W

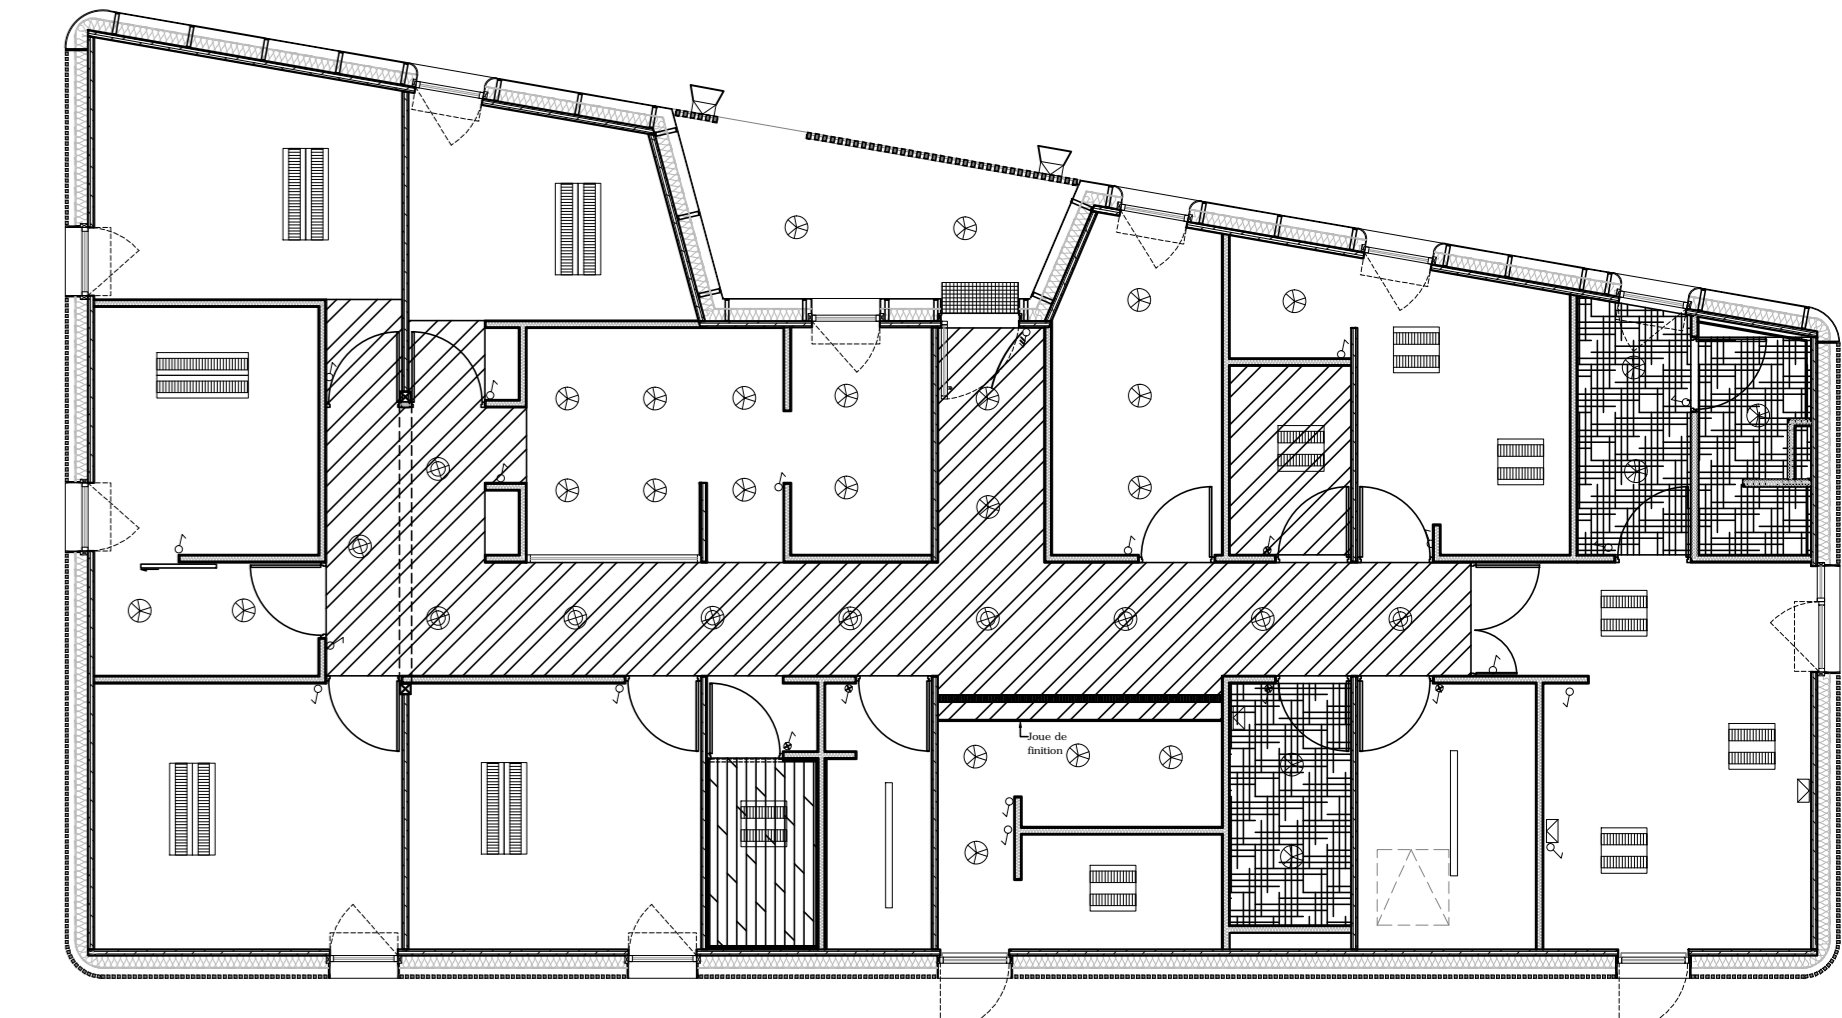


PLAN DE REPERAGE DES PLAFONDS  
Implantation des faux plafond, Implantation des luminaires et des Fluides (réseaux CVC et équipement).





PLAN DE REPERAGE DES MOBILIEUX  
échelle 1/100e

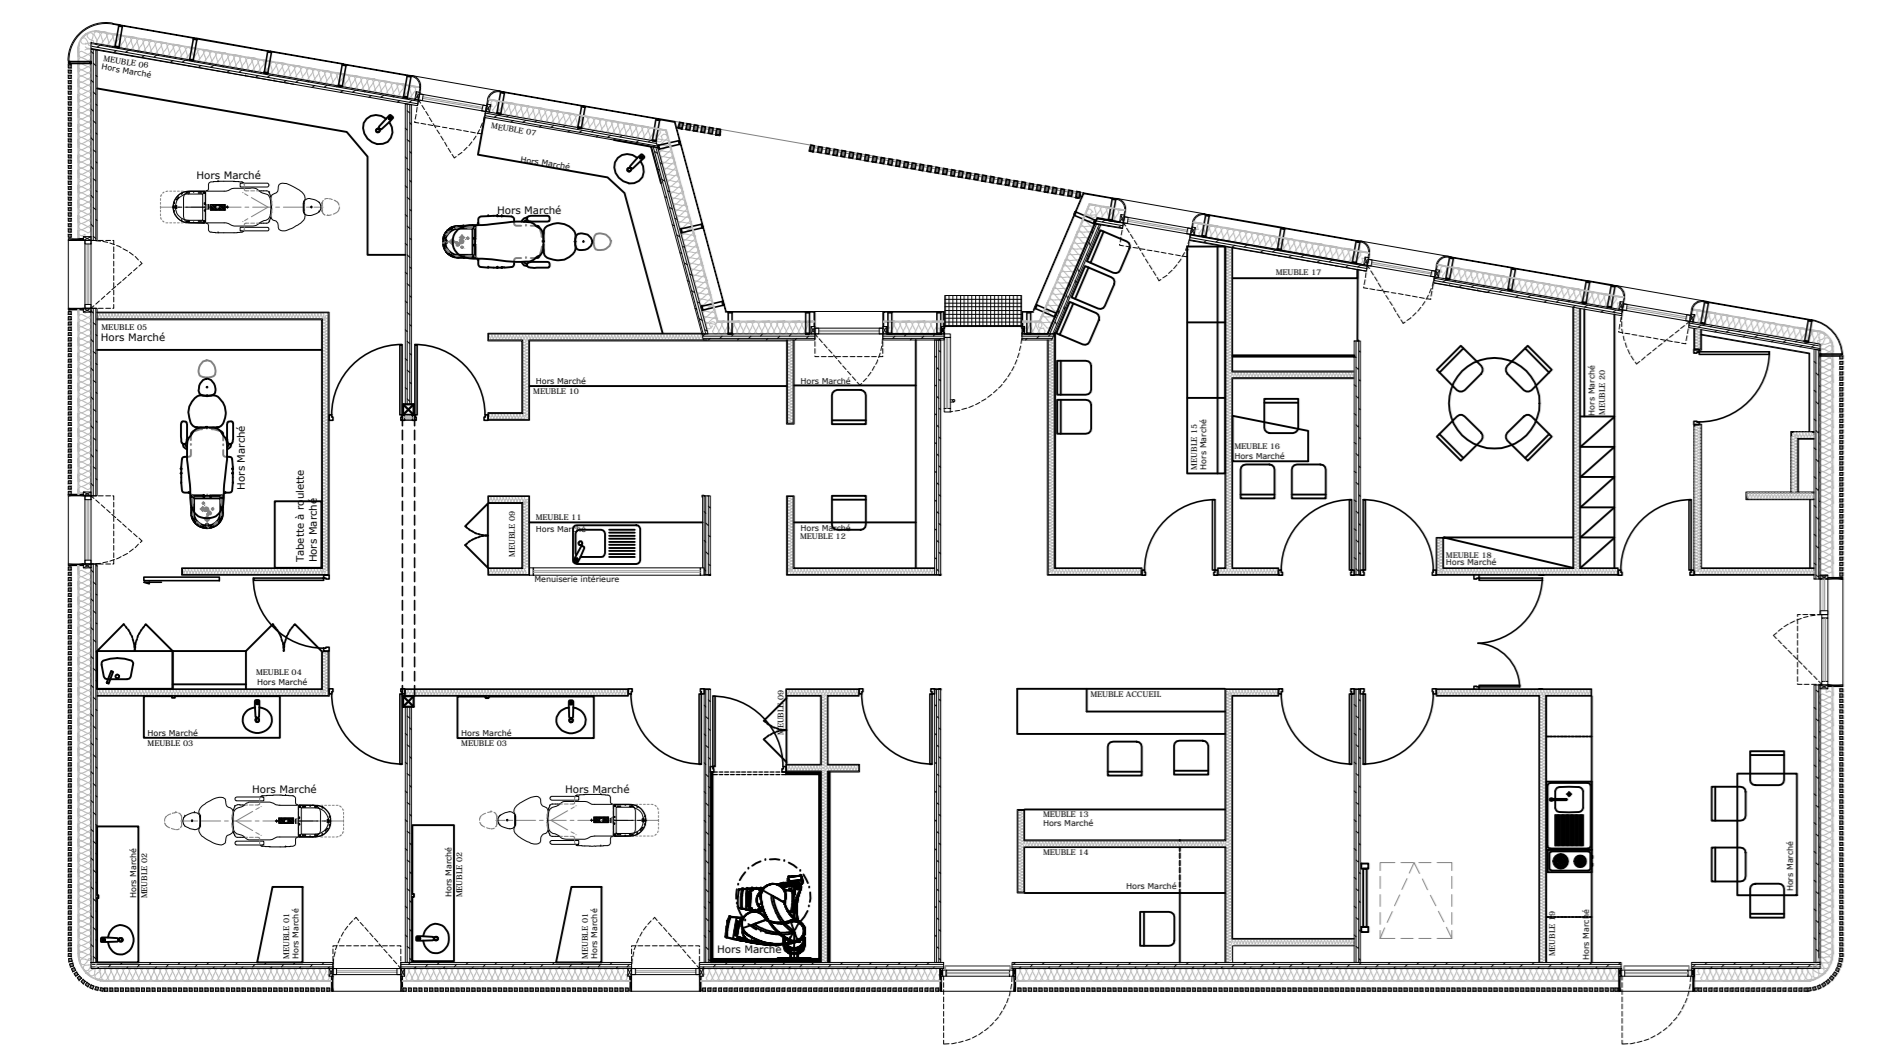


DETAILS MEUBLES HORS MARCHÉ  
échelle 1/50e

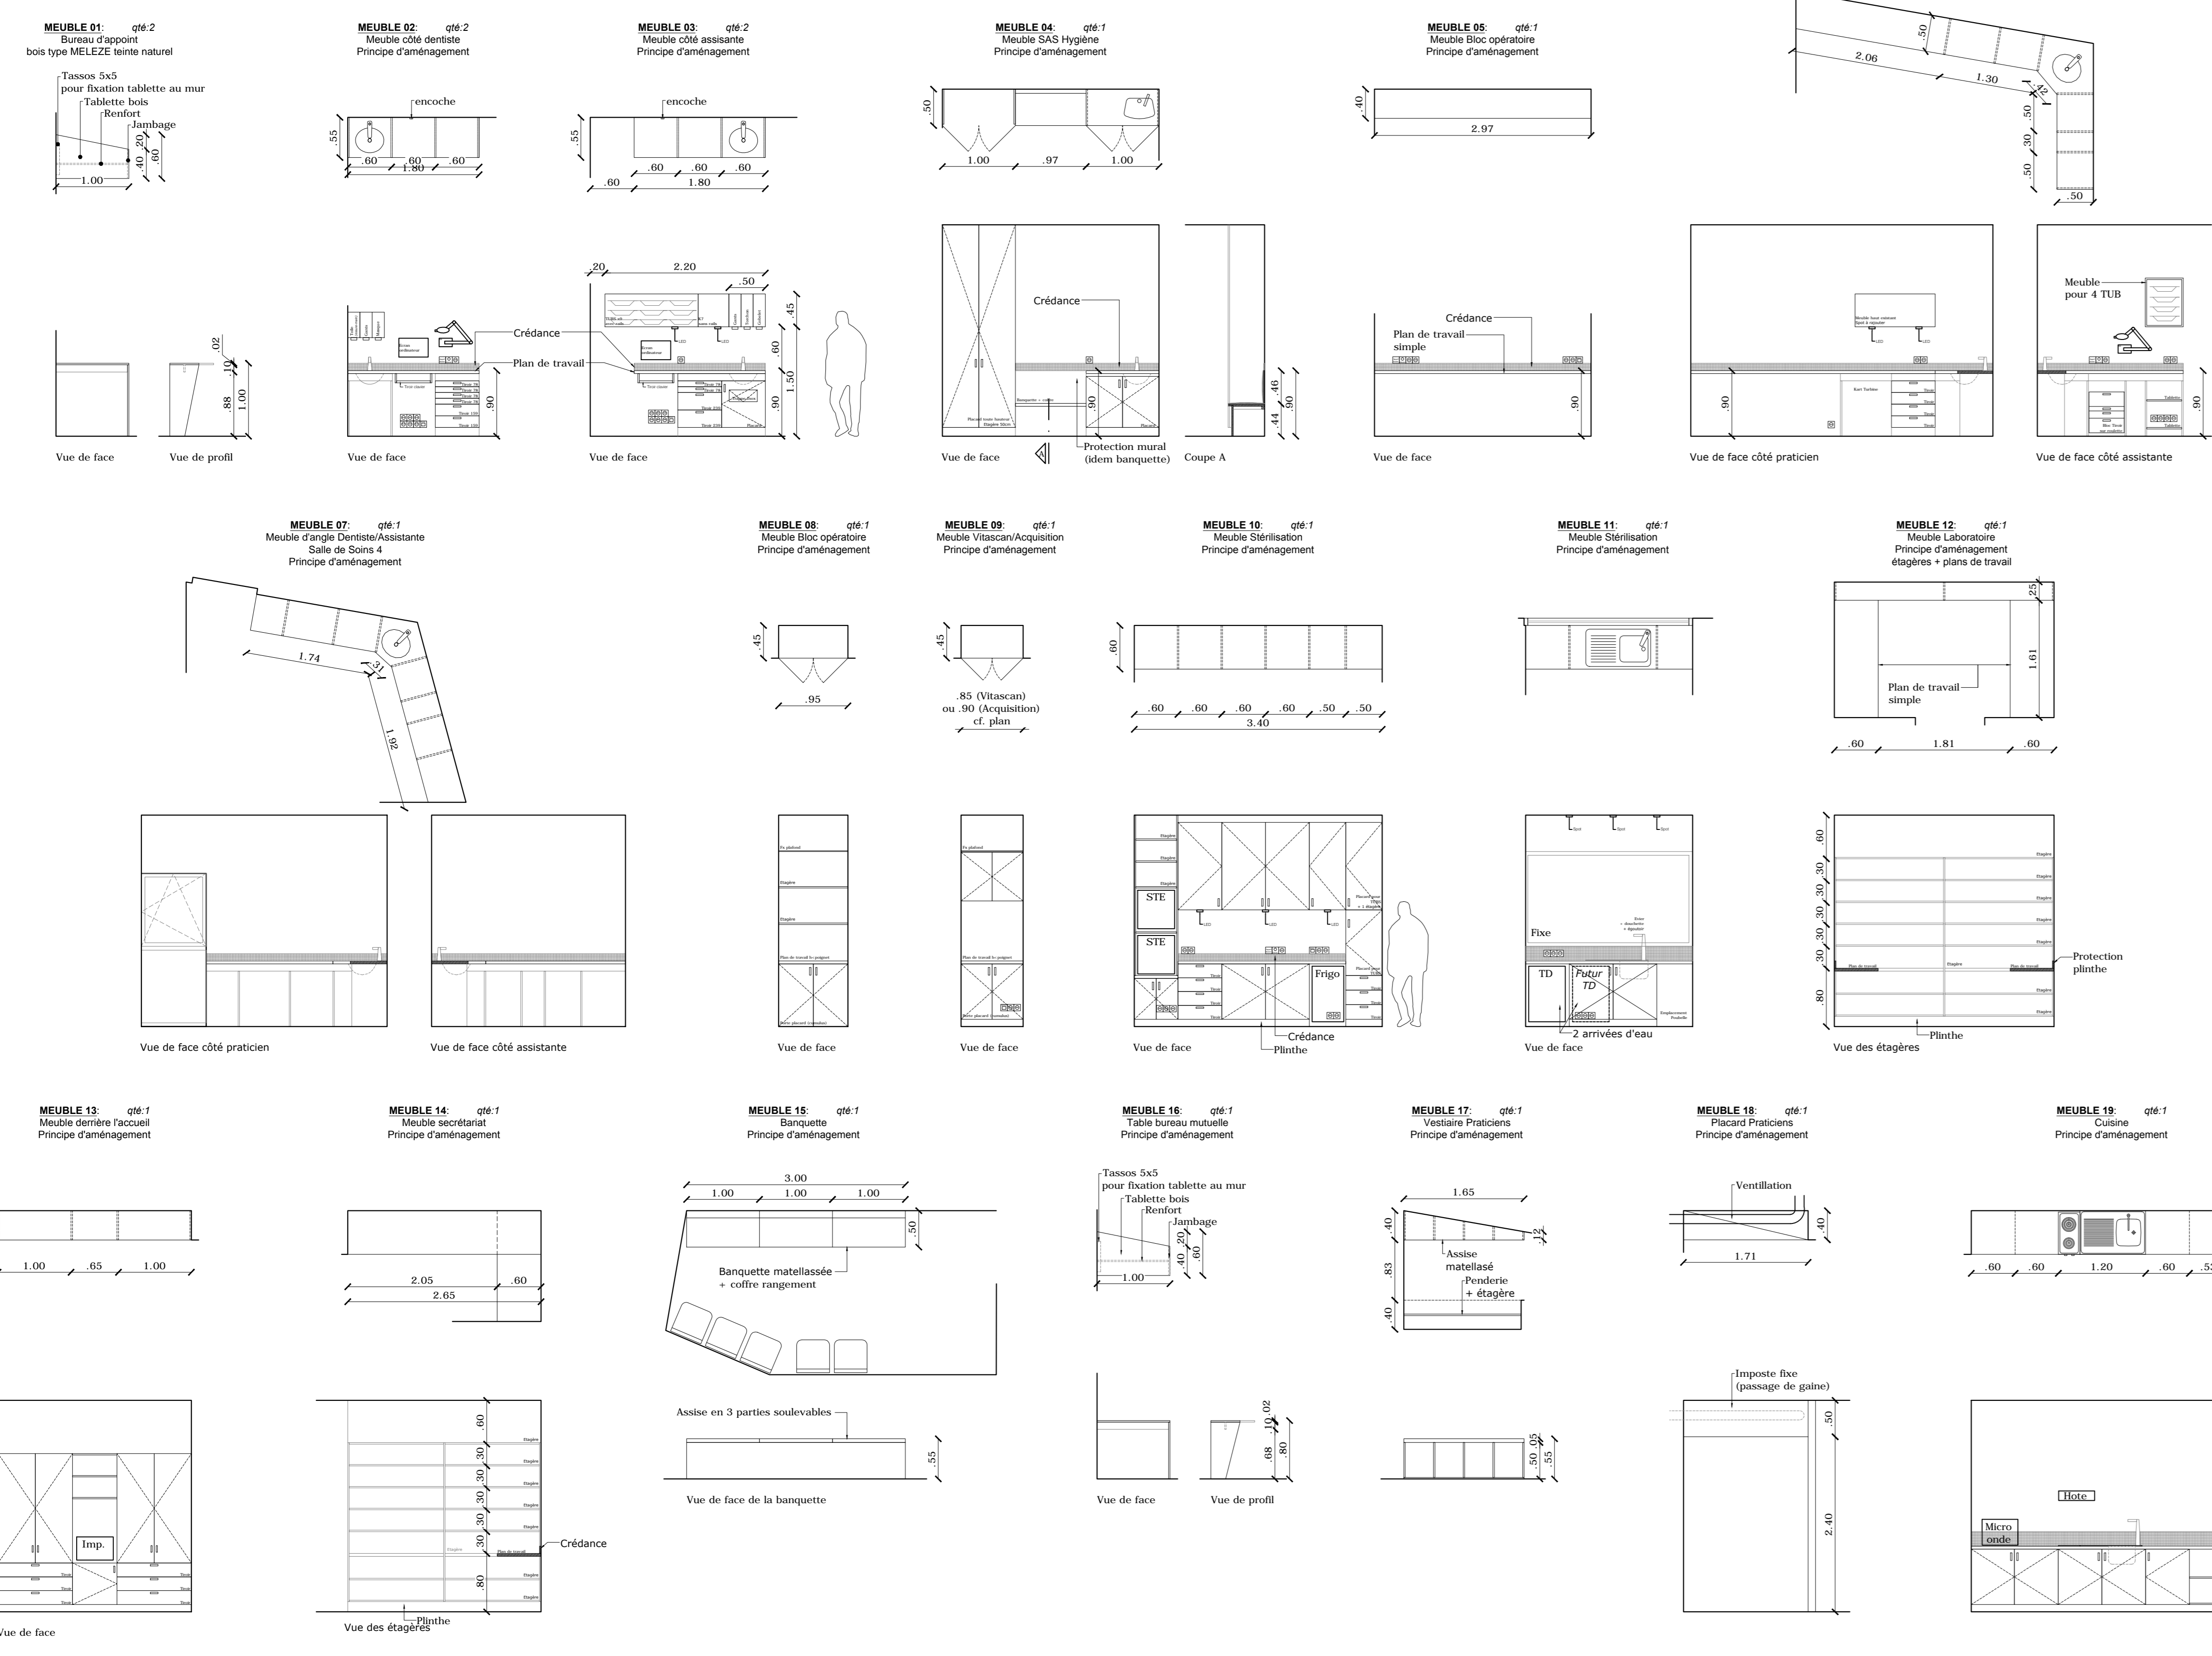

DETAILS BANQUE D'ACCUEIL  
échelle 1/20e

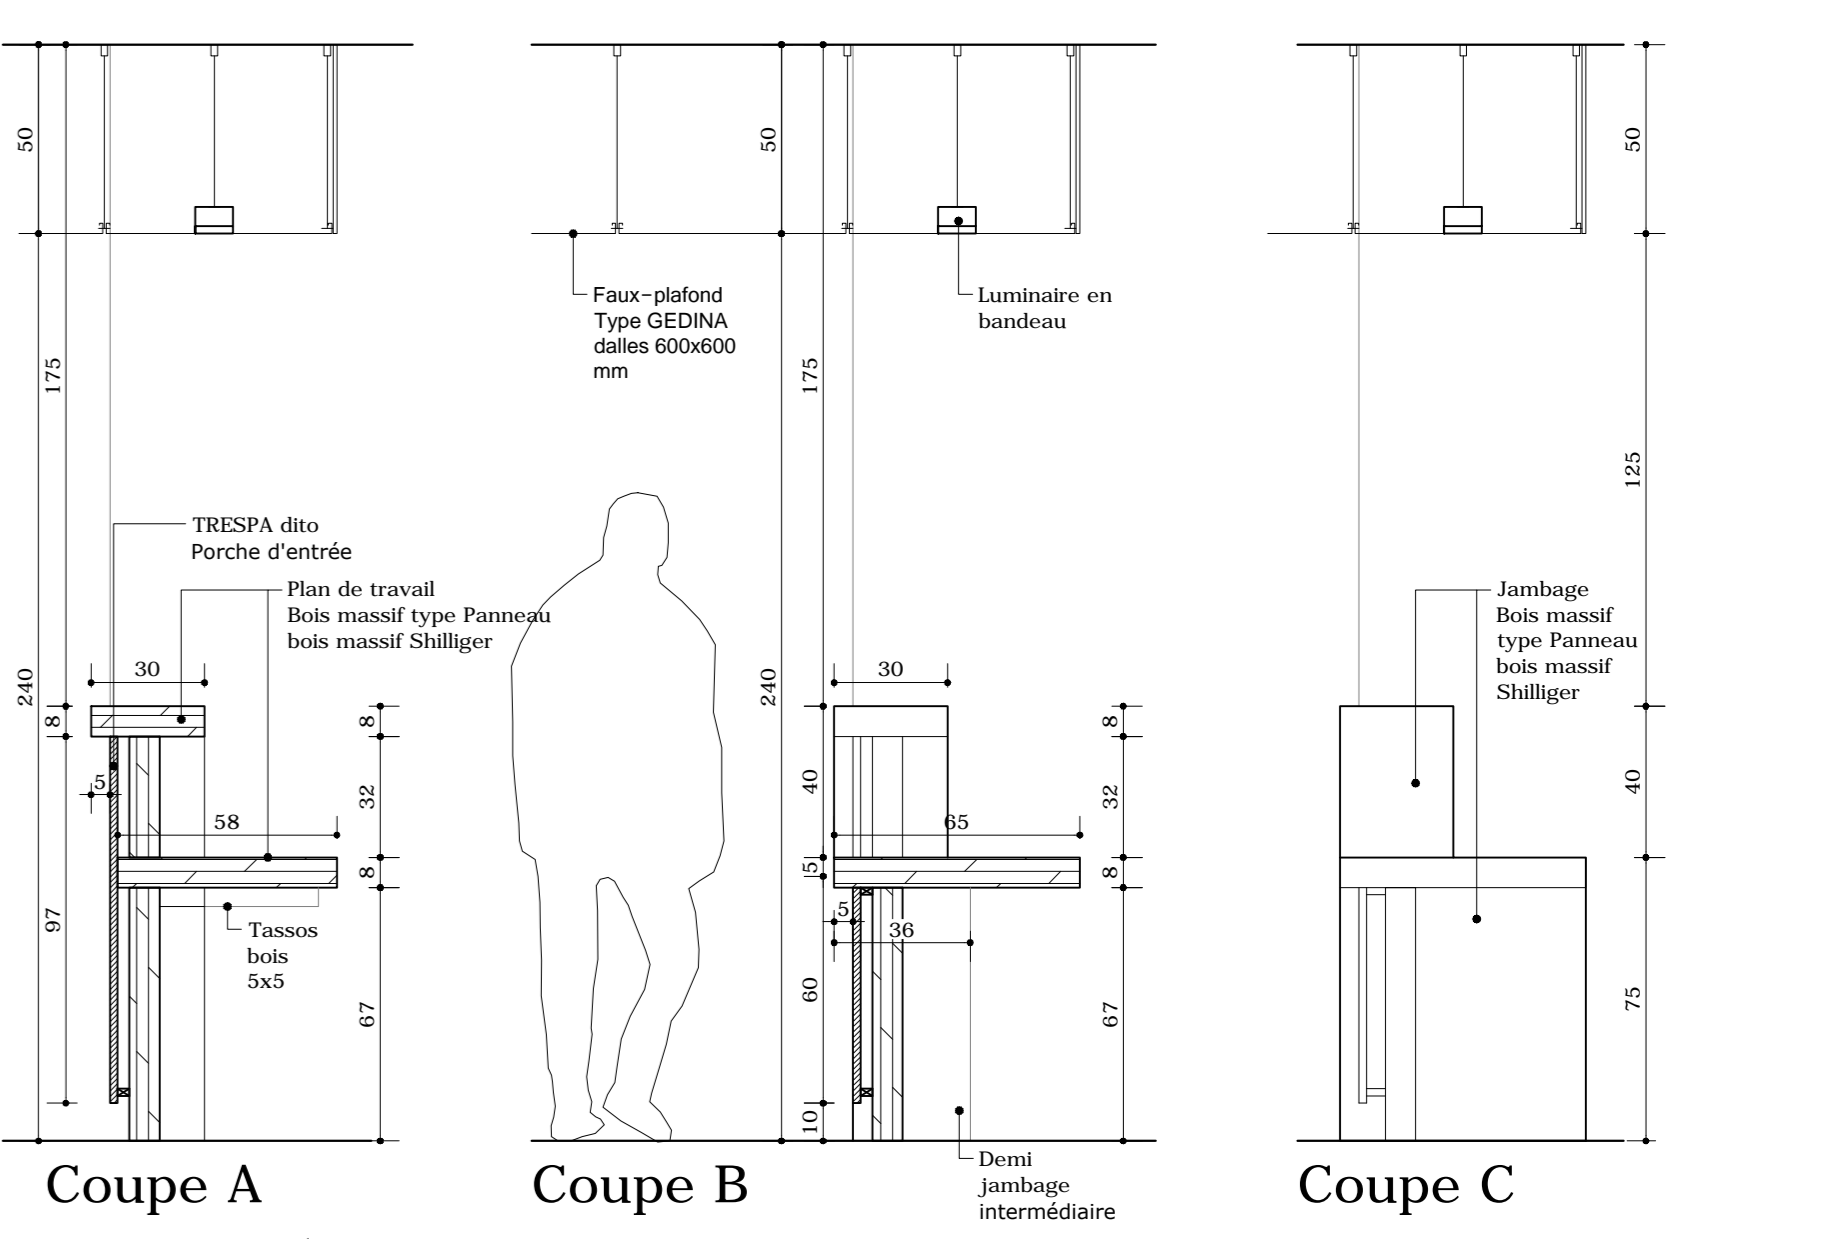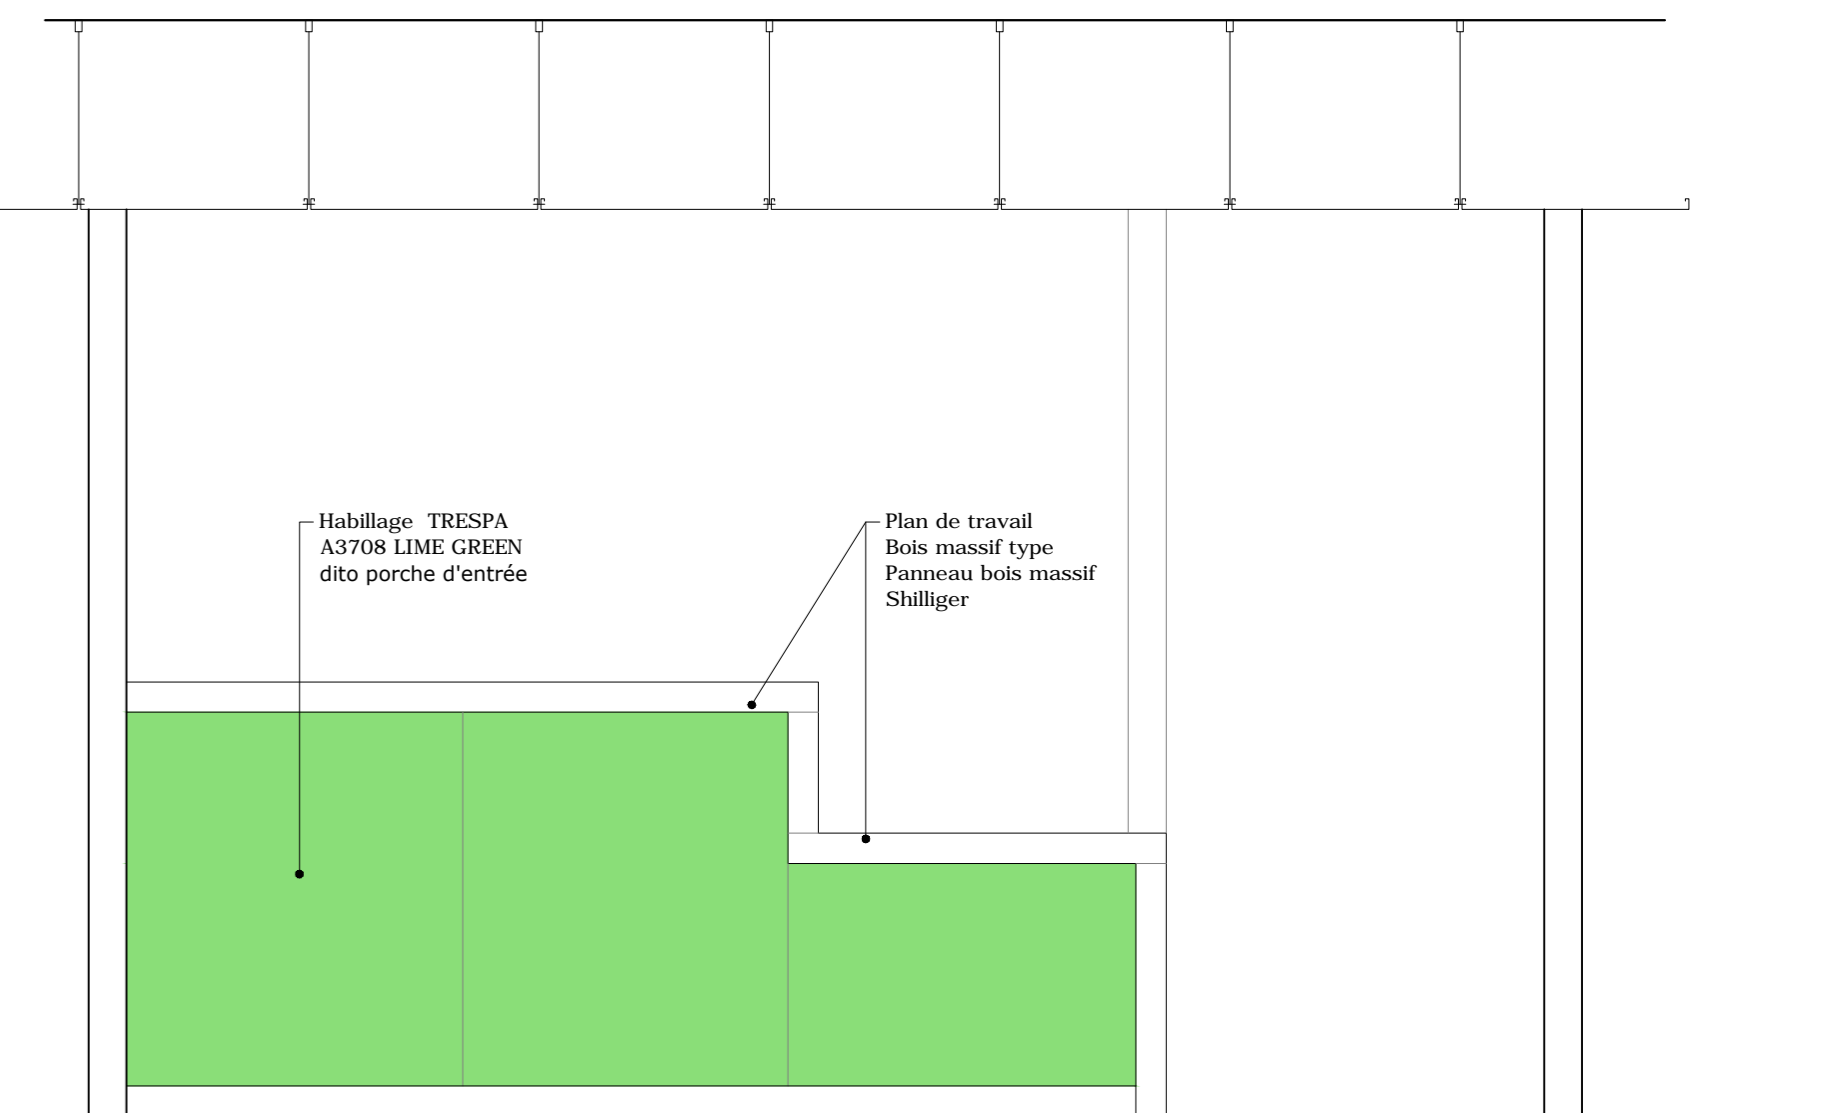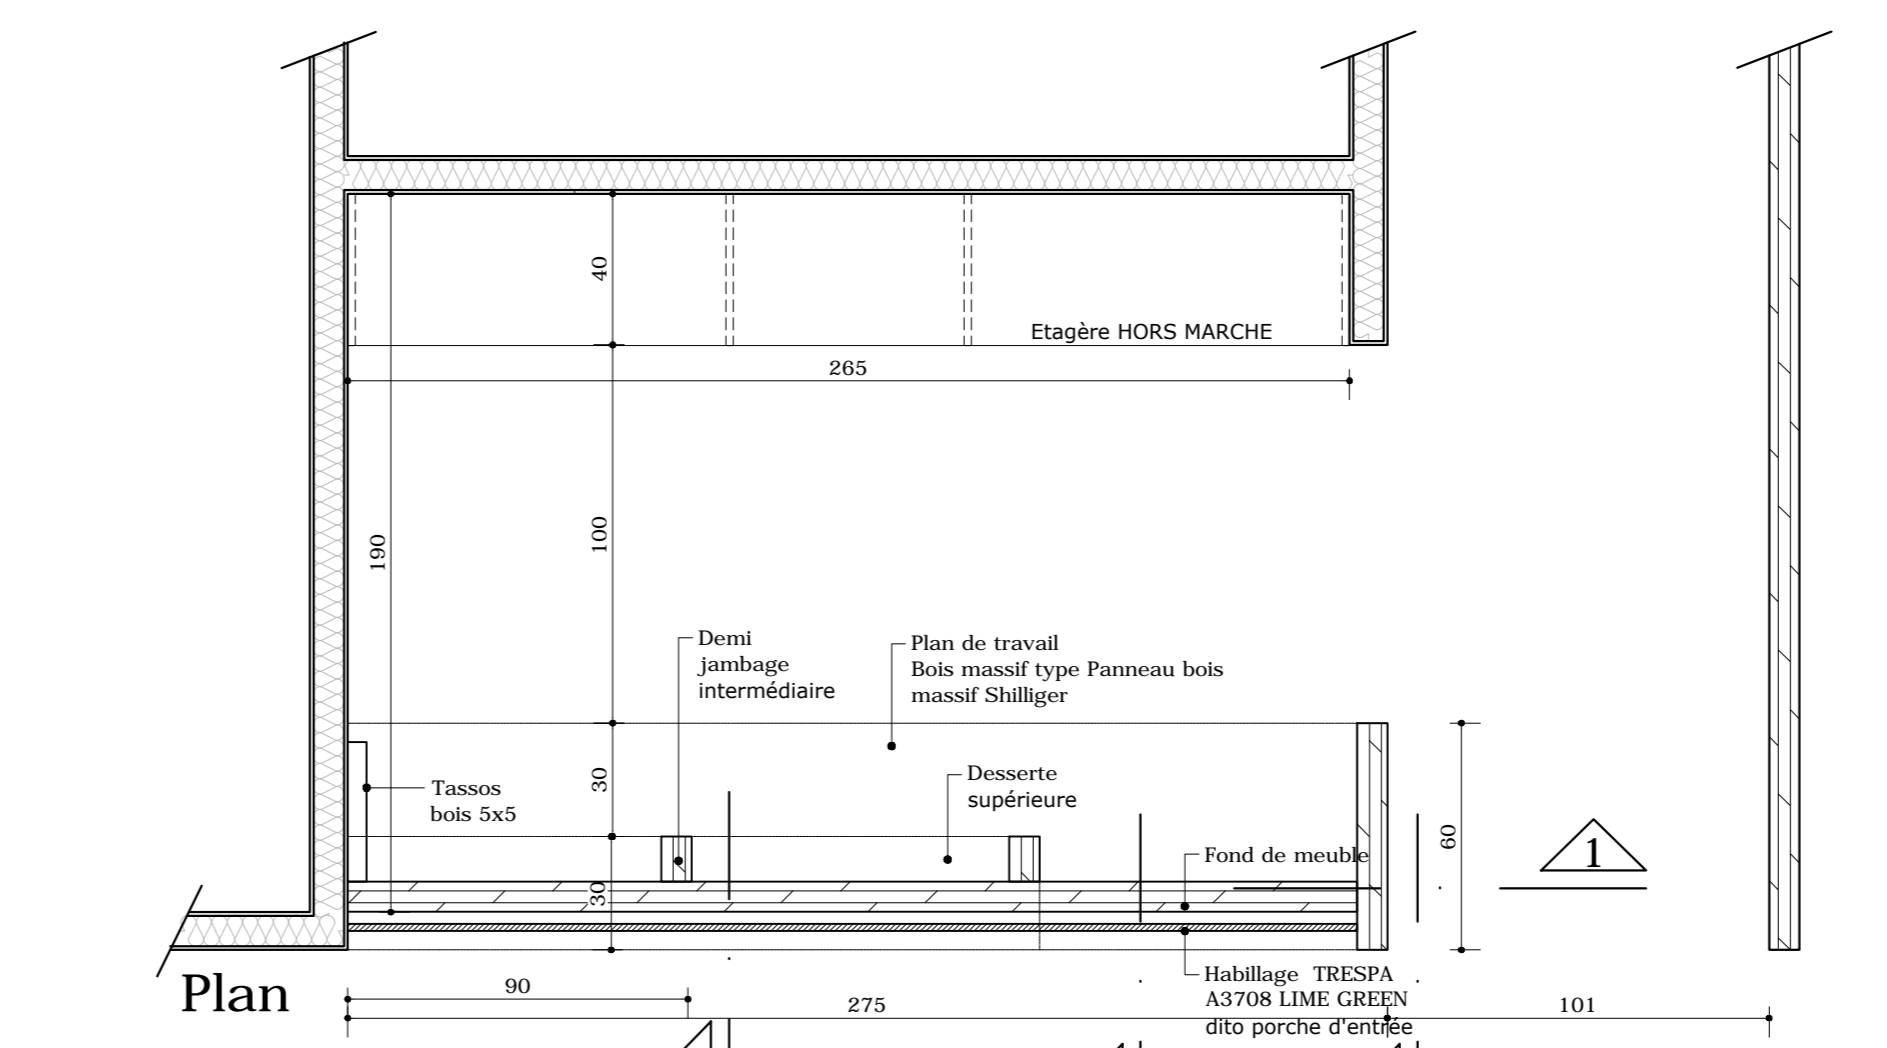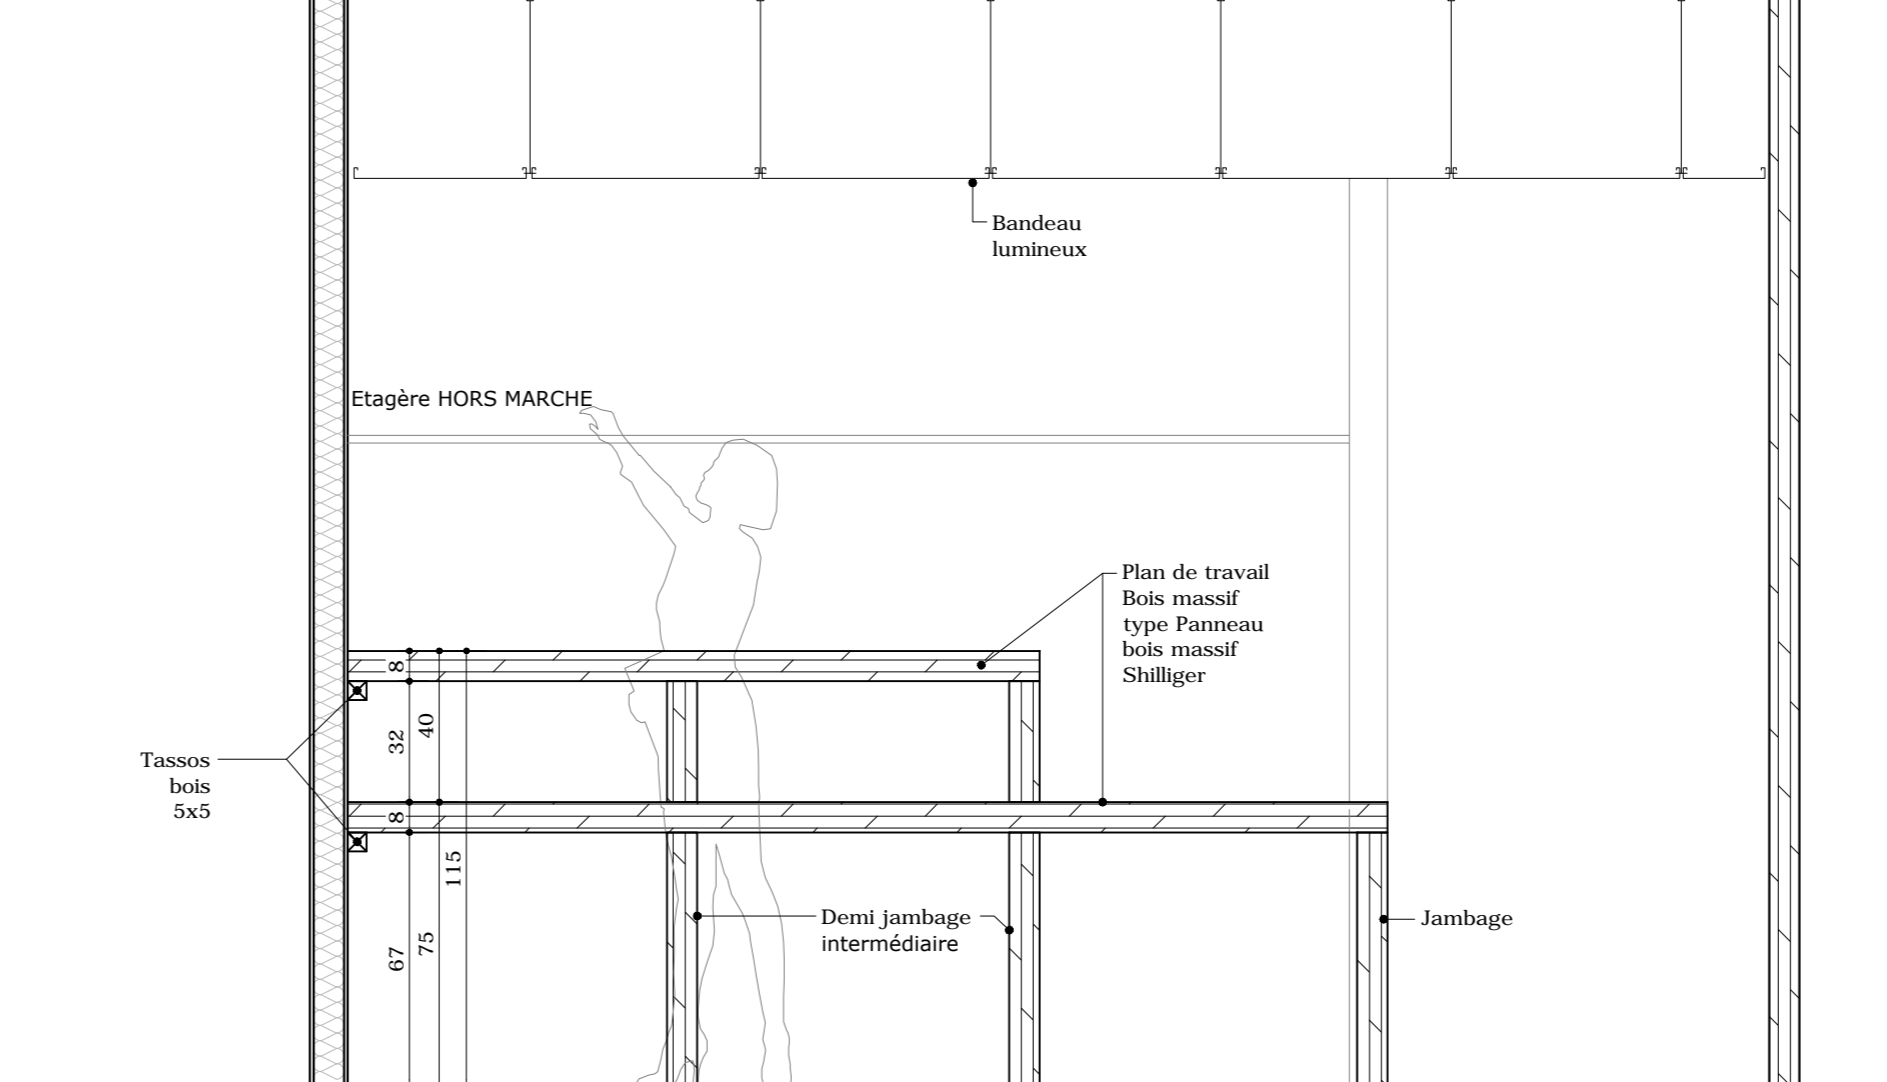

CONSTRUCTION D'UN  
CABINET DENTAIRE  
à BELLEY

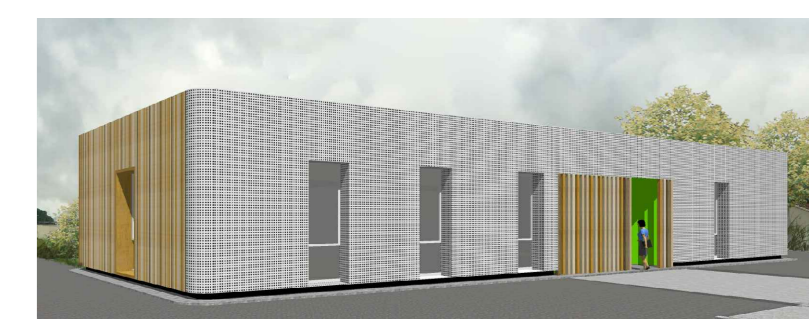

MATRISE D'OUVRIAGE

SCIENCE RAOULOU & ALFRED  
Anouk Schwecleier  
Geoffrey Martin

ARCHITECTURE

R. MARTIN SARL  
F. BURELLIER

ARCHITECTES DPLG

BUREAU DE CONTRÔLE & SP3

SOCOTEC

11 rue de Saxe Maurin  
69003 LYON  
Tél: 04 72 11 44 43  
04 72 11 44 43  
69003 LYON  
04 72 11 44 43

BET STRUCTURE BOIS

ETUDES BOIS DU BARROIS

SP 8063  
80000 BAILLEULIERS  
Contact: Bernard LECOUQUE  
01 68 32 71 48

BET FILICES & ECONOMIE

Cabinet BOUDIER sarl

Concepteur de Travaux  
01 87 81 41 41 - 01 87 81 41 41  







PHASE DET

DETAILS  
implantation lots technique | Mobiliers

BY	DATE	N° PLAN	ECHELLE	FORMAT	PHASE DETUDE	INDICE
SR	01.12.16	04	1/100-1/50e	A0	DET 04	A