

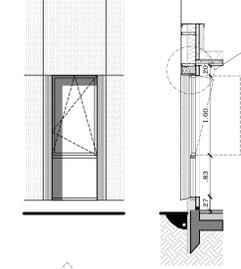


NOMENCLATURE MENUISERIES EXTERIEURES
échelle 1/50e

M01-a Fenêtre Oculo battante 0#4
Menuiserie PVC blanc_OB sur aluige fixe vitre
Dim. 90x243 cm. alu 27 cm
Vitrage clair
Volet électrique lames orientables aluminium
type BURENDORFF Acti/home terre blanc
nacre RAL 9016
Façade finition bardage tôle perforée

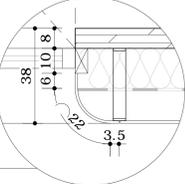


ZOOM SUR
VOLET ROULANT
échelle 1/10e


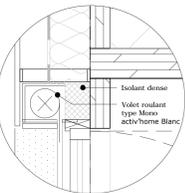


ZOOM SUR
CADRE CENTRE
échelle 1/10e

M01-b Fenêtre Oculo battante 0#4
Menuiserie PVC blanc_OB sur aluige fixe vitre
Dim. 90x243 cm. alu 27 cm
Vitrage clair
Volet électrique lames orientables aluminium
type BURENDORFF Acti/home terre blanc
nacre RAL 9016
Façade finition tasseau bois

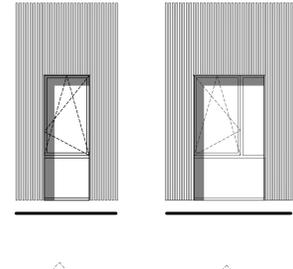


ZOOM SUR
VOLET ROULANT
échelle 1/10e

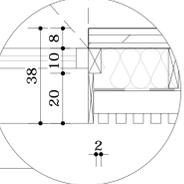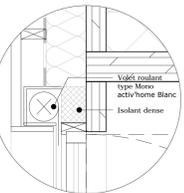


ZOOM SUR
CADRE
échelle 1/10e


M02 Fenêtre Oculo battante 0#1
Menuiserie PVC blanc_OB
Dim. 80x177 cm. alu 112 cm
Vitrage clair
Volet électrique lames orientables
aluminium type BURENDORFF
Acti/home terre blanc nacre RAL 9016

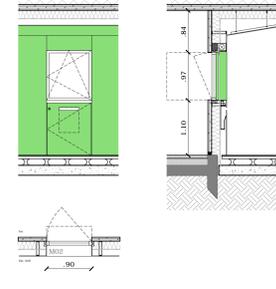


P01 Porte d'entrée principale 0#1
Menuiserie PVC blanc_OB
avec battant de marbrechal
Dim. 90x270 cm
Vitrage clair

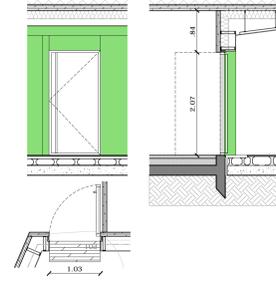


P03 Porte Fenêtre haute de seuil 0#2
Menuiserie PVC blanc_OB
avec battant anti-panique
Dim. 90x270 cm
Vitrage clair

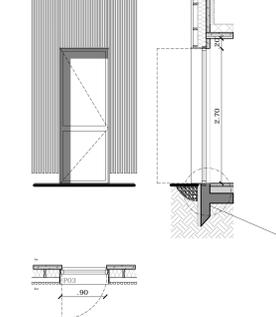


ZOOM SUR
Marche pied
échelle 1/10e

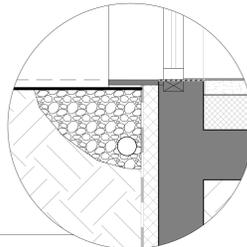


DETAILS ENVELOPPE
Façade Hall d'entrée
échelle 1/10e

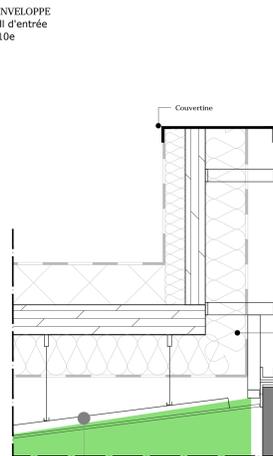



DETAIL N°5
Zoom sur accroche Brise soleil en tête

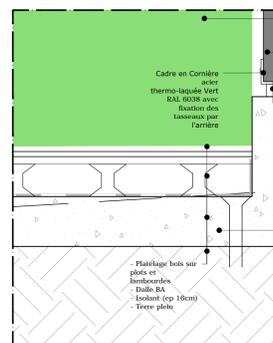

DETAIL N°6
Zoom sur accroche Brise soleil en pied

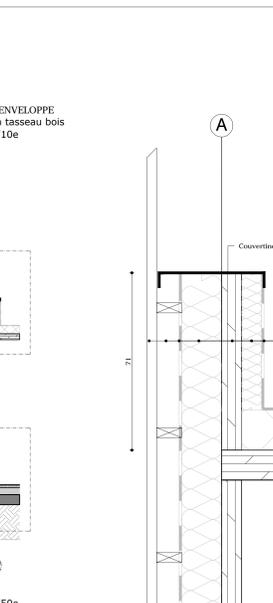

DETAILS HALL D'ENTREE
échelle 1/20e

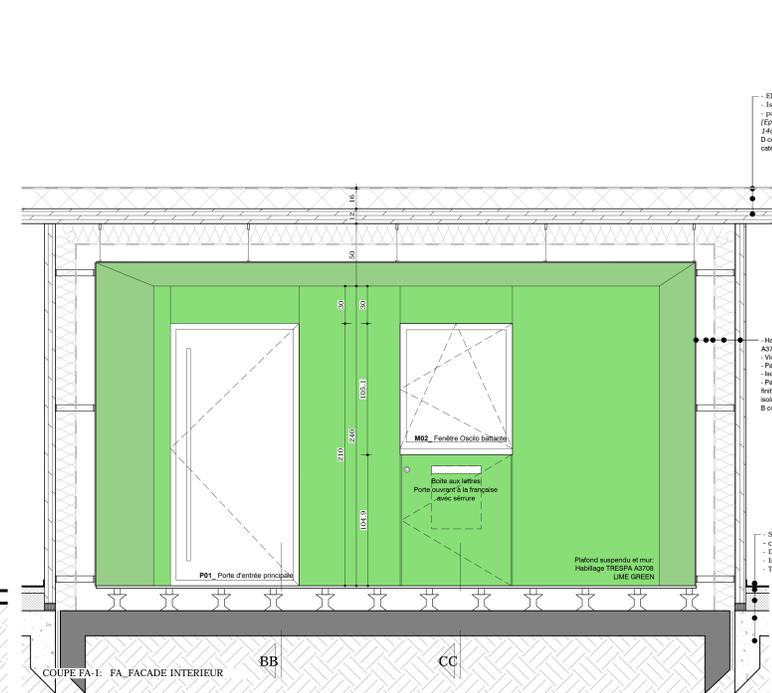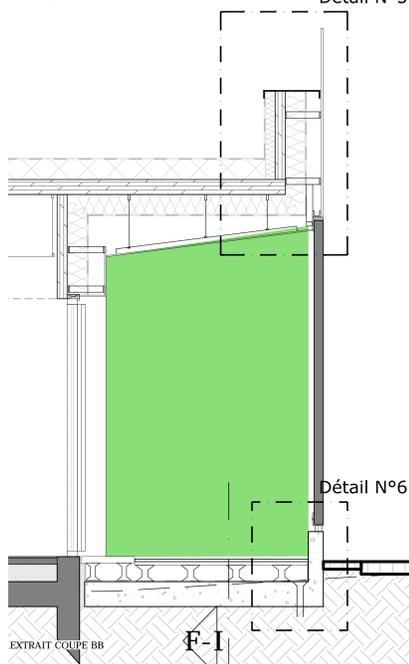

EFDM
- Isolant (ep 16cm)
- panneau bois massif
(Epaisseur réduite
14cm) finition catégorie
D côté isolant /finition
catégorie B côté intérieur

- Habillage TRESPA
ACTIV LIME GREEN
- Vide ossature
- Pare vapeur
- Isolant (14cm)
- Panneau bois massif
finition catégorie D côté
isolant /finition catégorie
B côté intérieur

- Sol scaglie
- chape béton
- Dalle BA
- Isolant (ep 16cm)
- Terre pleins

- EFDM
- Isolant (ep 16cm)
- panneau bois massif (possibilité
de réduire l'épaisseur)
- Isolant (ep 16cm)
- Pare vapeur
- Plafond suspendu. Habillage tôle
pleine thermo-laque Vert RAL 6038

- Volet roulant
type Moxo
acti/home Blanc


- Habillage TRESPA
ACTIV LIME GREEN

- Fente Boles aux lettres
- Tôle piler réception enveloppe
- Porte ouvert à la française
avec habillage TRESPA ACTIV
LIME GREEN et façade

- Plafond bois sur plots et
lambeaux
- Dalle BA
- Isolant (ep 16cm)
- Terre pleins

- Plinthe en bois


NGF 239.63
+4.23

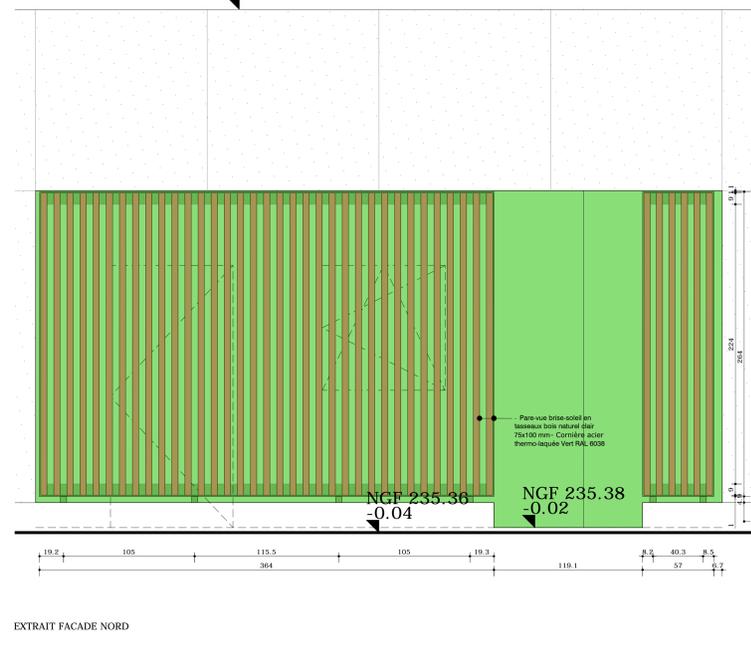


NGF 235.36
-0.04

NGF 235.38
-0.02

DETAILS ENVELOPPE
Façade en tasseau bois
échelle 1/10e

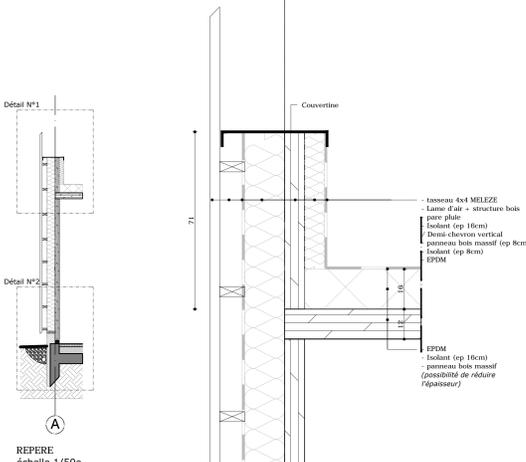


DETAILS N°1
Zoom sur accrotère

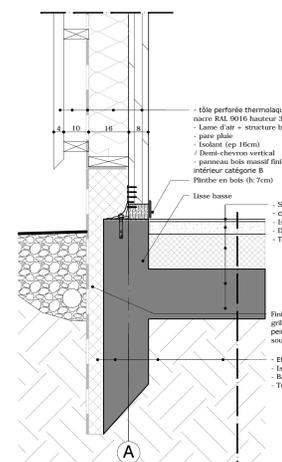


DETAILS N°2
Zoom sur pied de façade

DETAILS ENVELOPPE
Façade métallique
échelle 1/10e

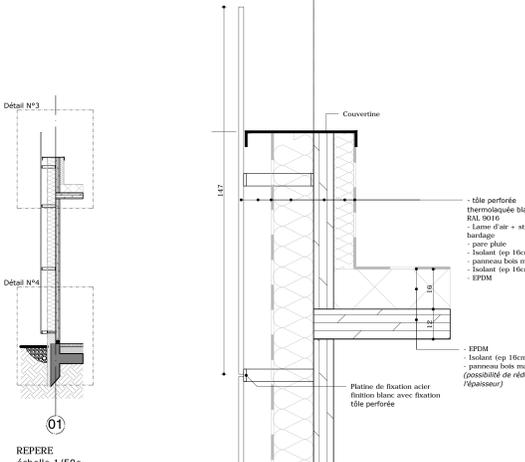

DETAIL N°3
Zoom sur accrotère

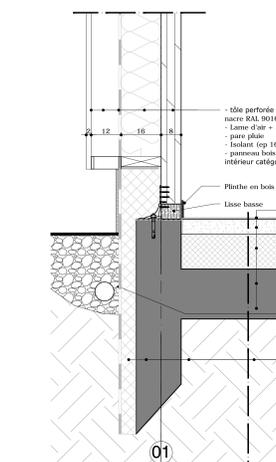

DETAILS N°4
Zoom sur pied de façade

**CONSTRUCTION D'UN
CABINET DENTAIRE
à BELLEY**



MATRISE D'OUVRIAGE
SCI RAOUL & ALFRED
Anouk Schweclecker
Geoffrey Martin

ARCHITECTURE
R.MARTIN SARL
F.BURELLIER
ARCHITECTES DPLG

BUREAU DE CONTRÔLE & SPG
SOCOTEC
11 rue de Saxe Maurin
69615 VILLECLOUX
Tél 04 72 71 46 45






ARCHITECTURE
R.MARTIN SARL
F.BURELLIER
ARCHITECTES DPLG

BET FLUXES & ECONOMIE
Cabinet BOUDIER sarl
10 rue de la République
69002 LYON


BET STRUCTURE BOIS
ETUDES BOIS DU BARROIS
SP 8063
90000 BAR-LE-DUC Cedex
Contact: Hervé LEGOUËZ
Tél 03 82 72 46 48

BET STRUCTURE
STRUCTUREST
Concepts et études

POR EXTERNE
DOS INTERIM
11 rue de la République, 69002 Lyon
Contact: T. Nolleau-Interim
Tél 04 72 71 46 48

PHASE DET

DETAILS
Menuiseries | Détails Façades | Hall d'entrée

BY	DATE	N° PLAN	ECHELLE	FORMAT	PHASE DETUDE	INDICE
SR	01.12.16	03	1/50e-1/20e	A0	DET 03	A