



Chassis toiture: perçement à faire sur chantier

AXO

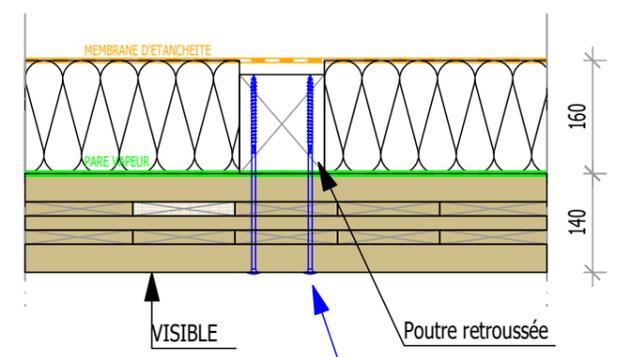

DETAIL T4
POUTRE RETROUSSEE
(CLT filant)

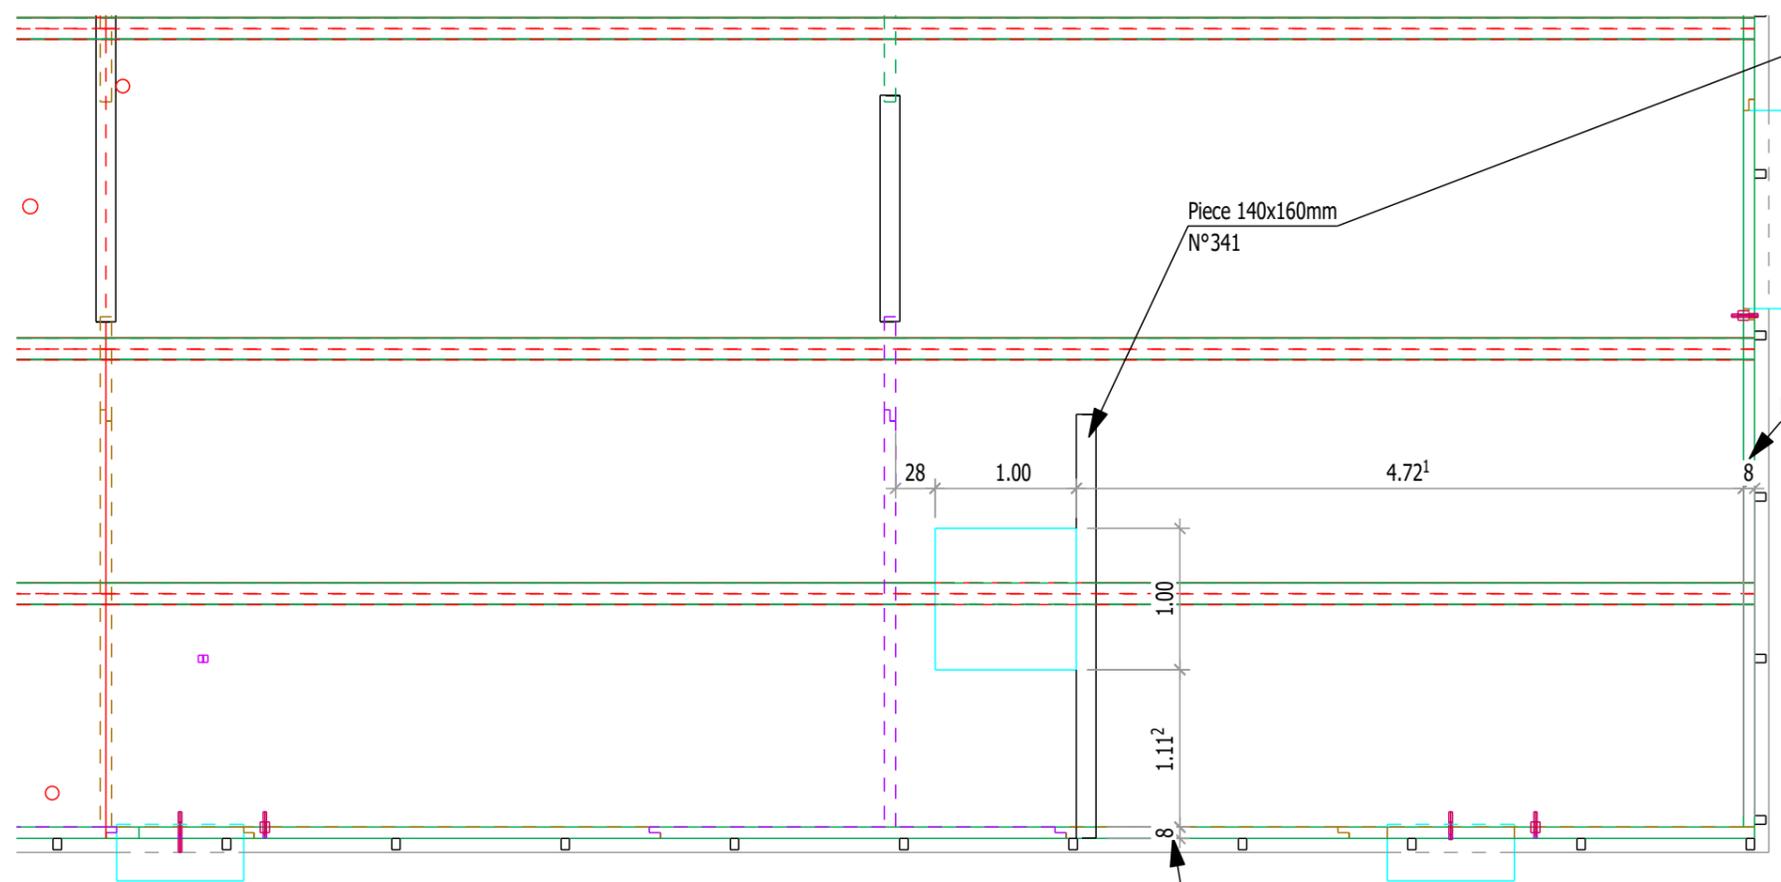

VUE EN PLAN

Piece 140x160mm
N°341

REFERENCE: Acrotère

REFERENCE: acrotère



Projet CBDT
DOSSIER DE POSE

ChasSis toiture

1/10 -1/50ème

24-04-17