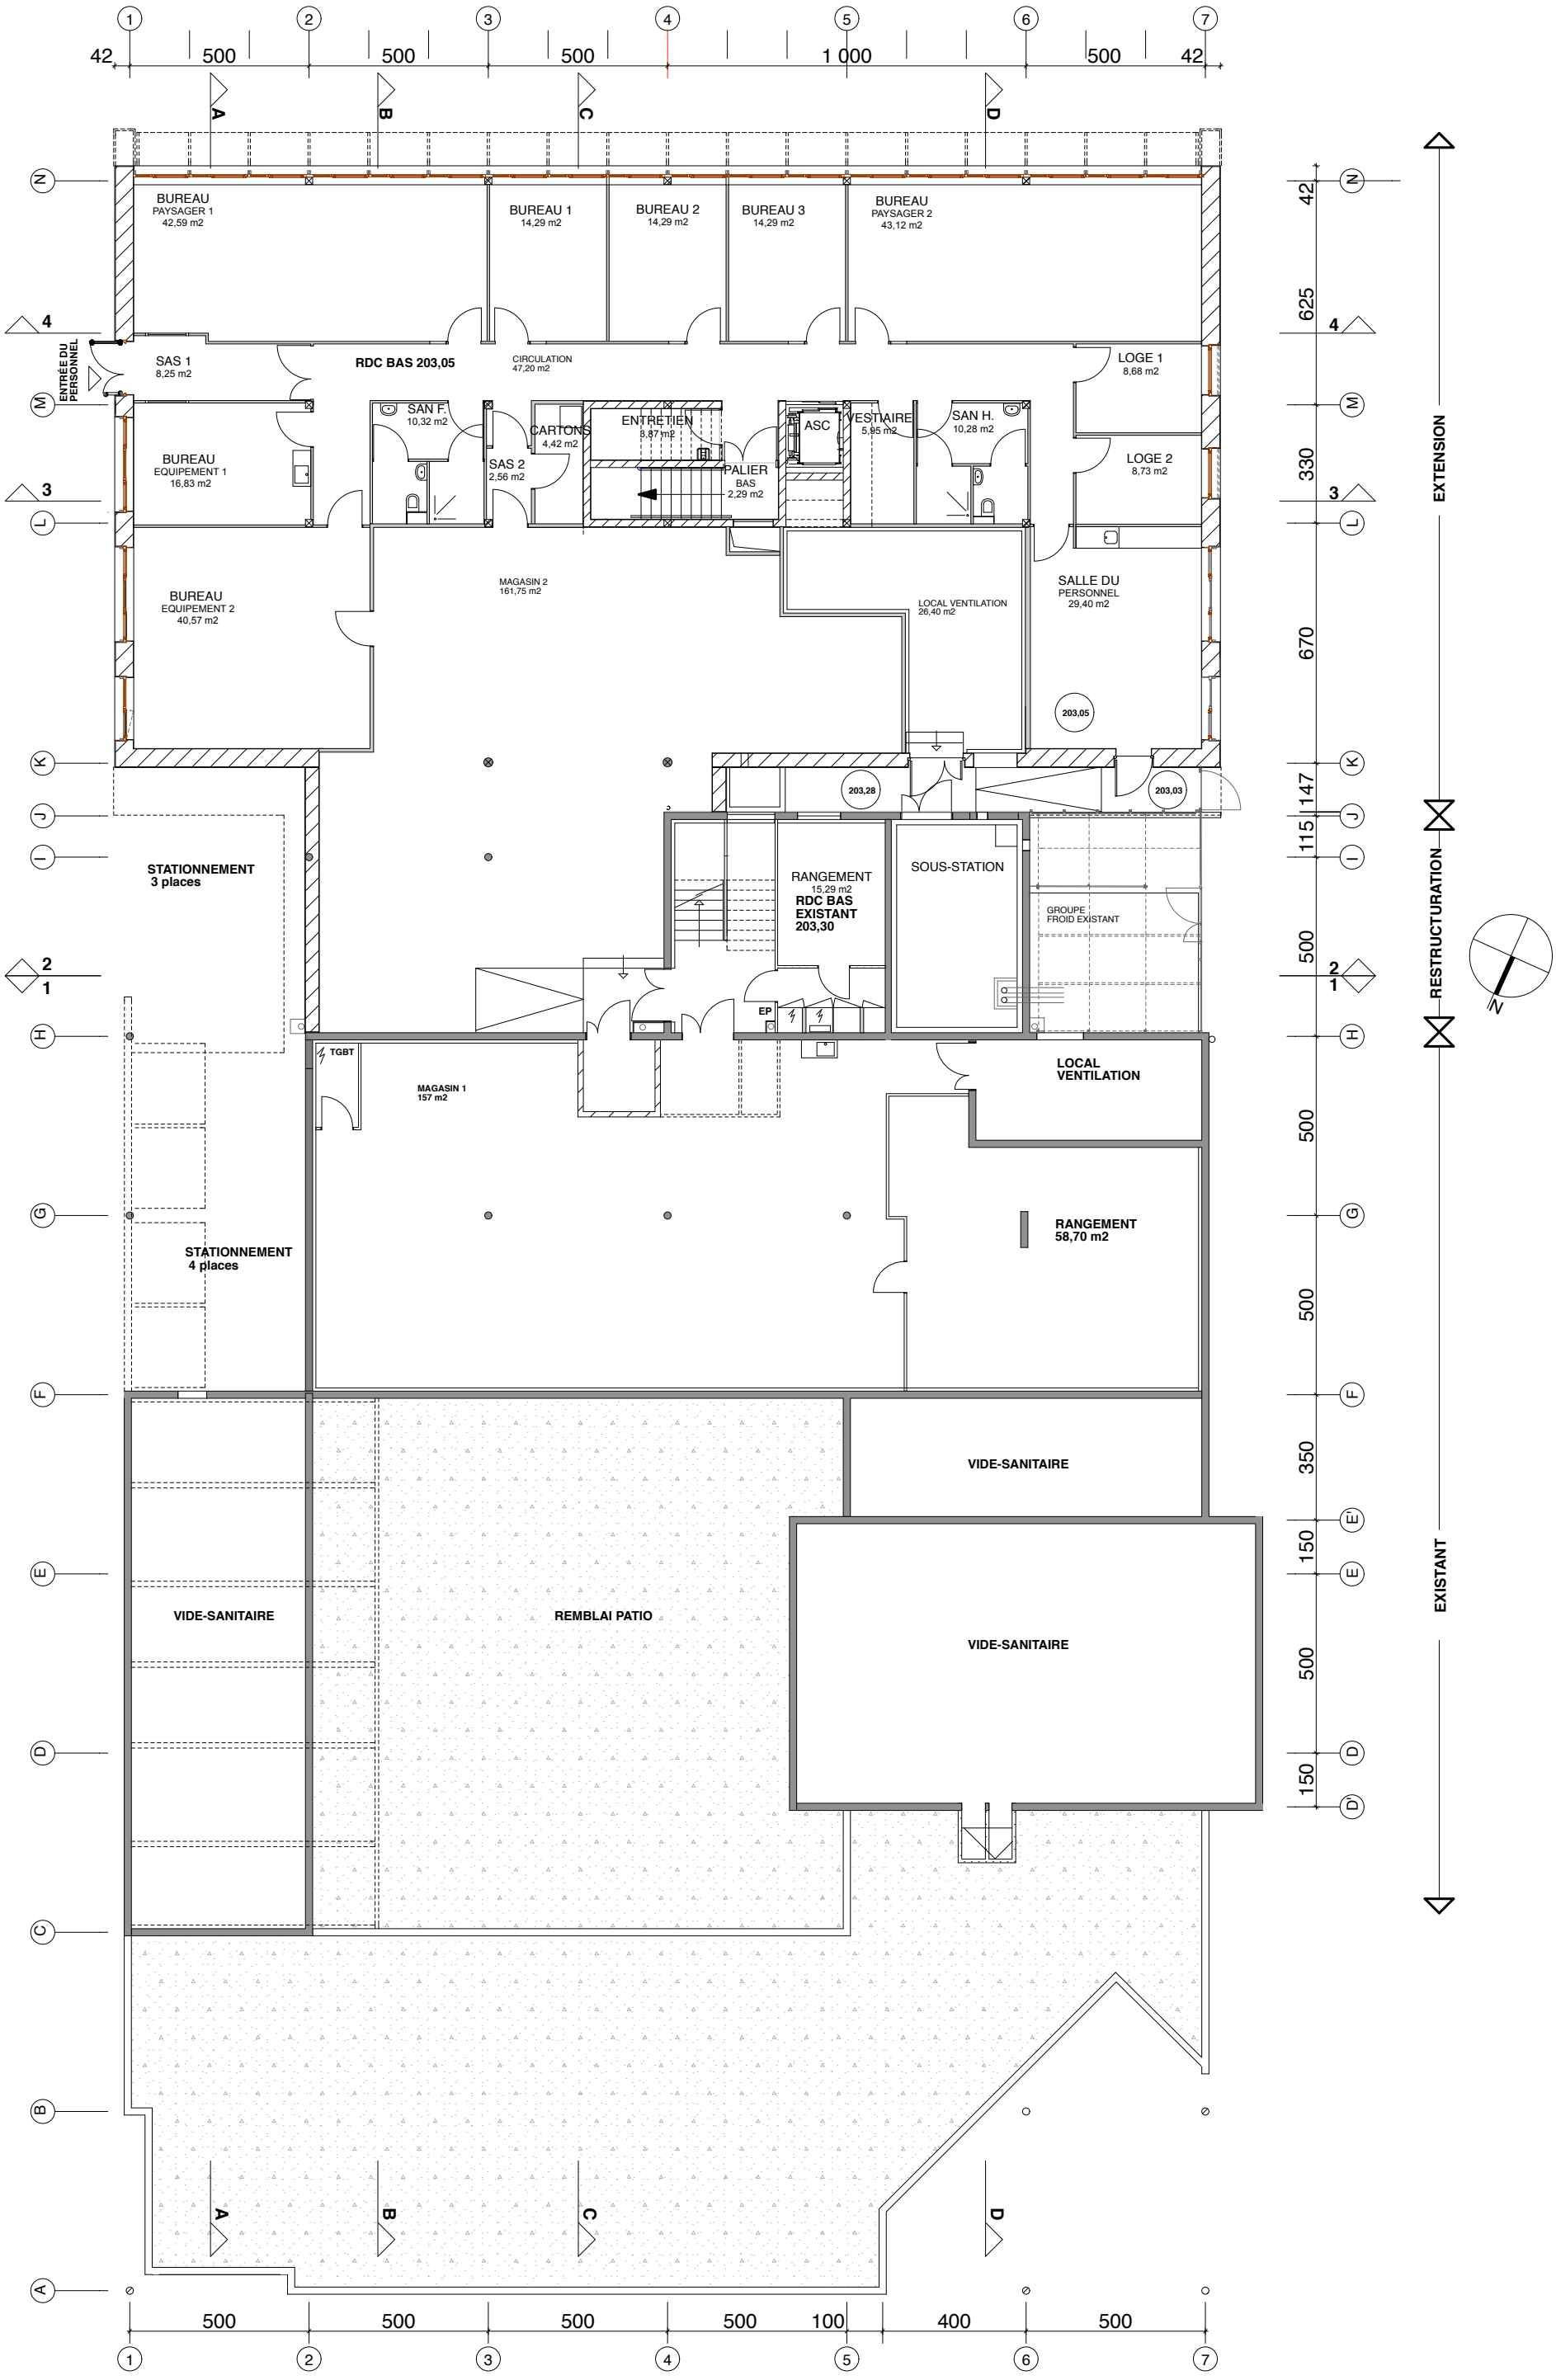

5 m

EXTENSION DE LA MEDIATHEQUE DE BORNY

PLAN R.D.C. BAS