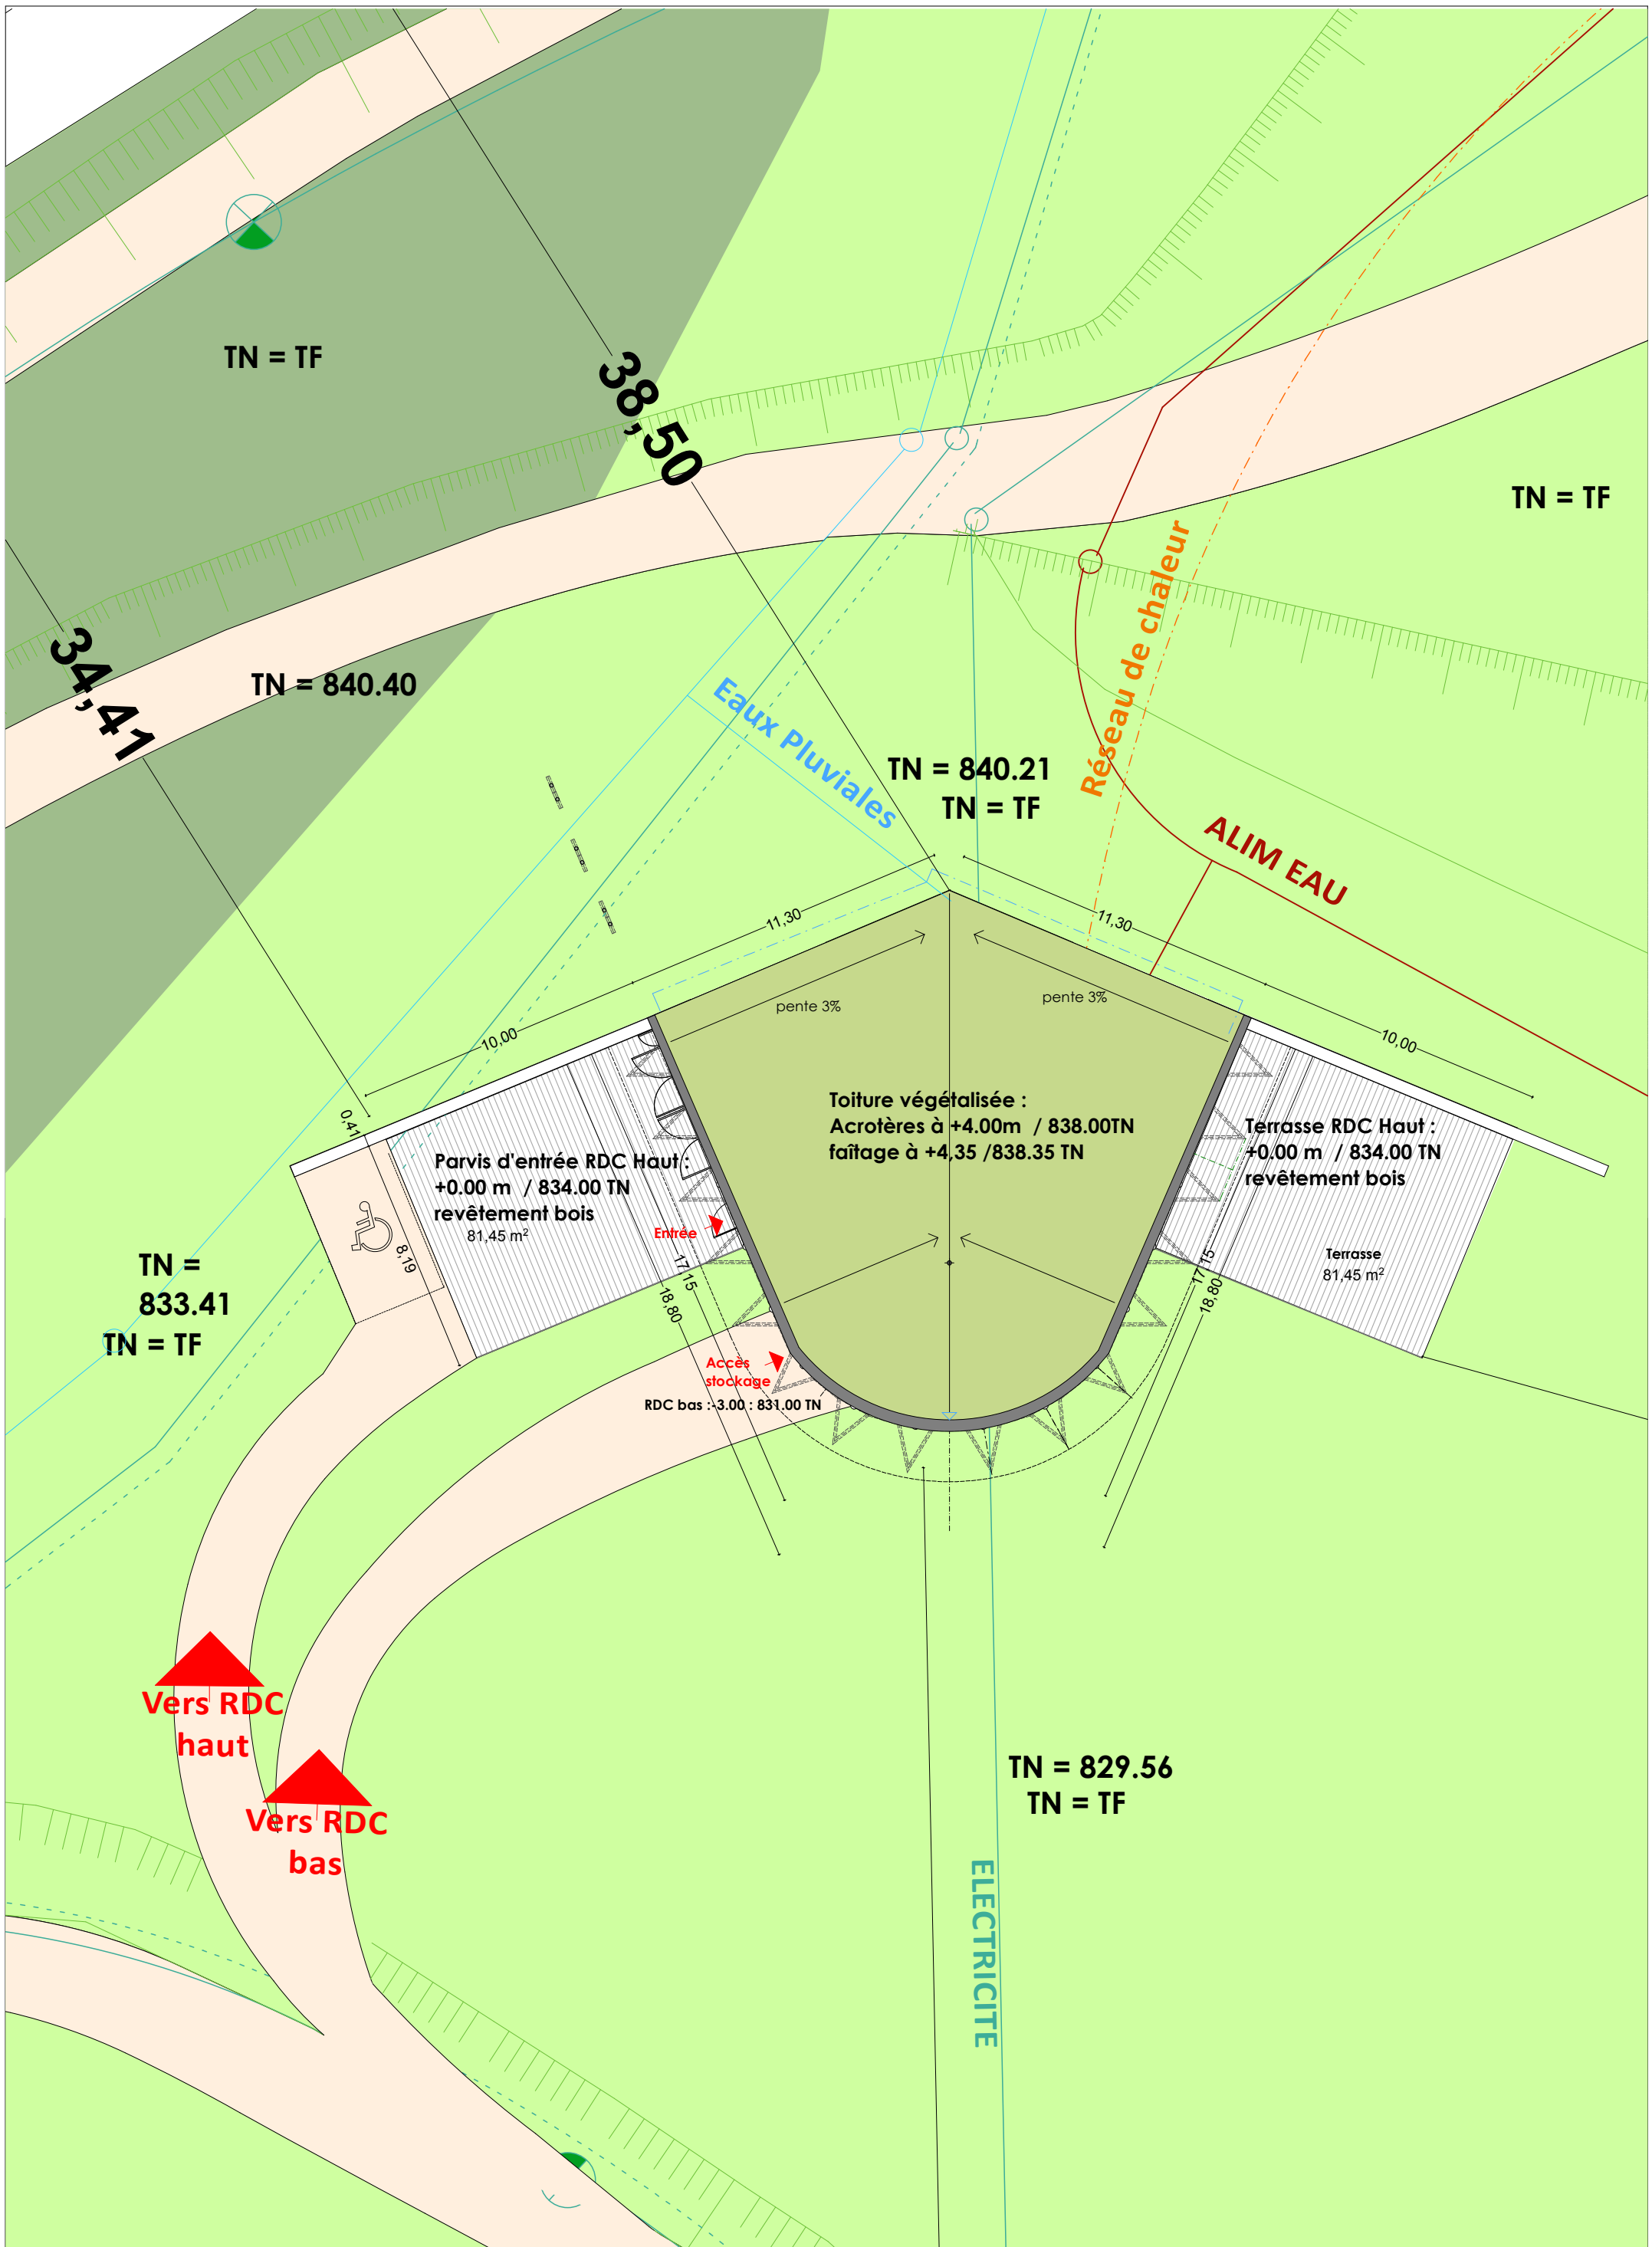

CREATION D'UNE FERME AUBERGE DANS LES VOSGES

Le Beubois - Orbey (68)

Ateliers d'architecture form
Thomas Weulersse & Matthieu Husser architectes d.p.l.g
20, rue de Munster 68230 Soultzbach

Asociation L'Âtre de la Vallée

L'Âtre de la vallée

PC 2 Plan de Masse recentré

1:200

Dossier de Permis de Construire

Nord

21/04/2015