
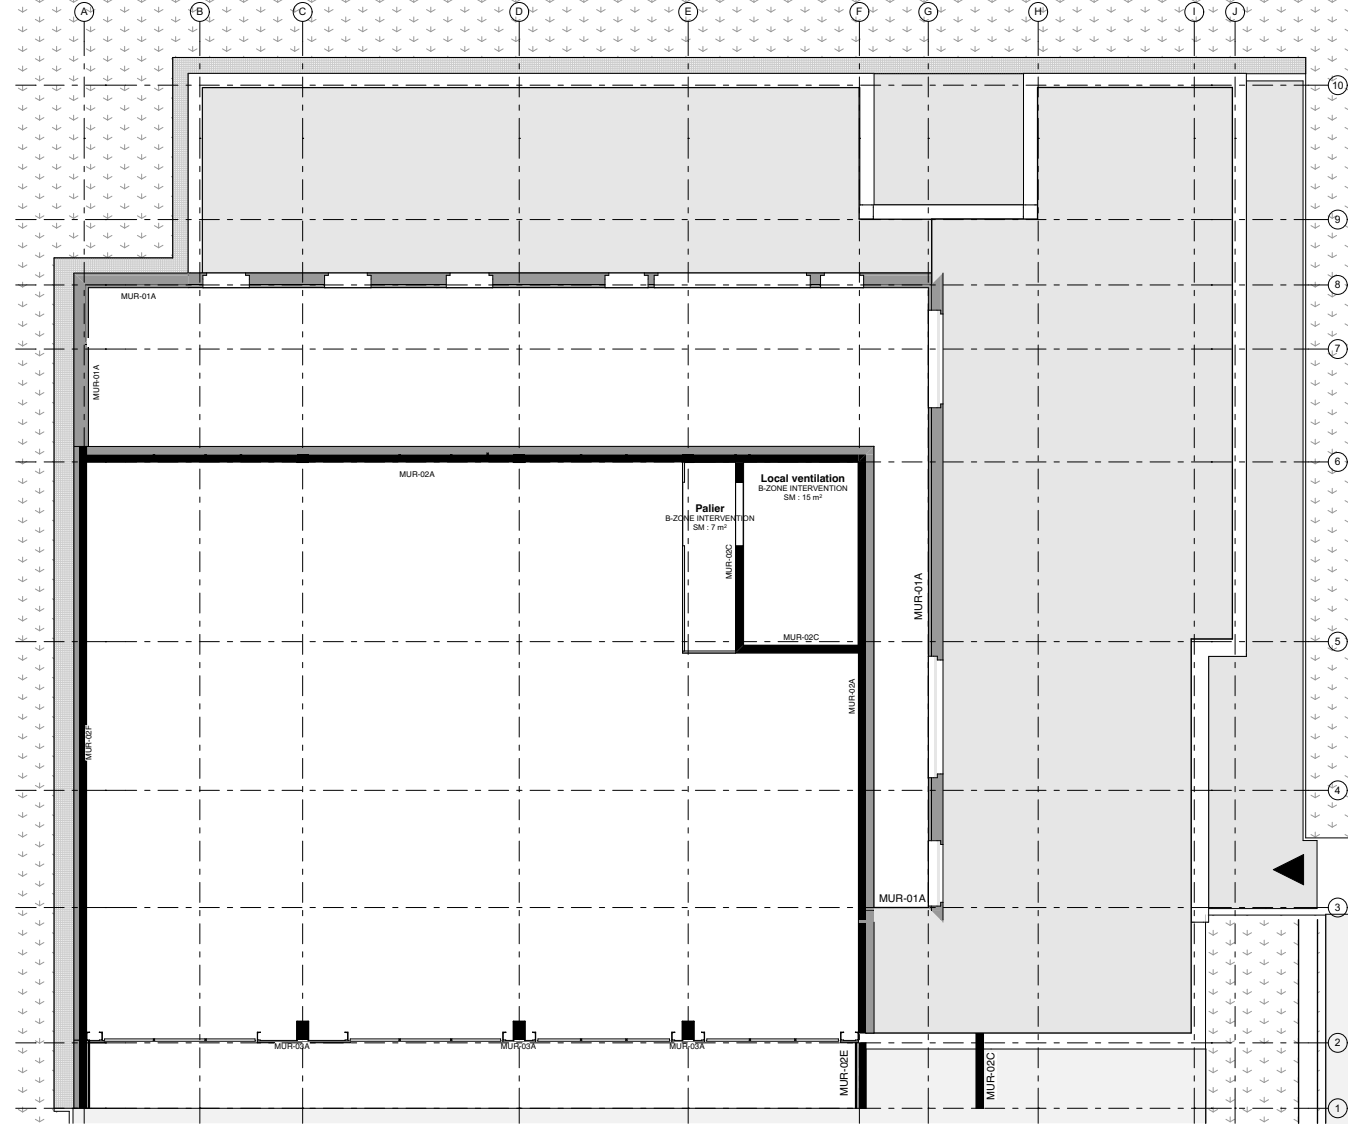
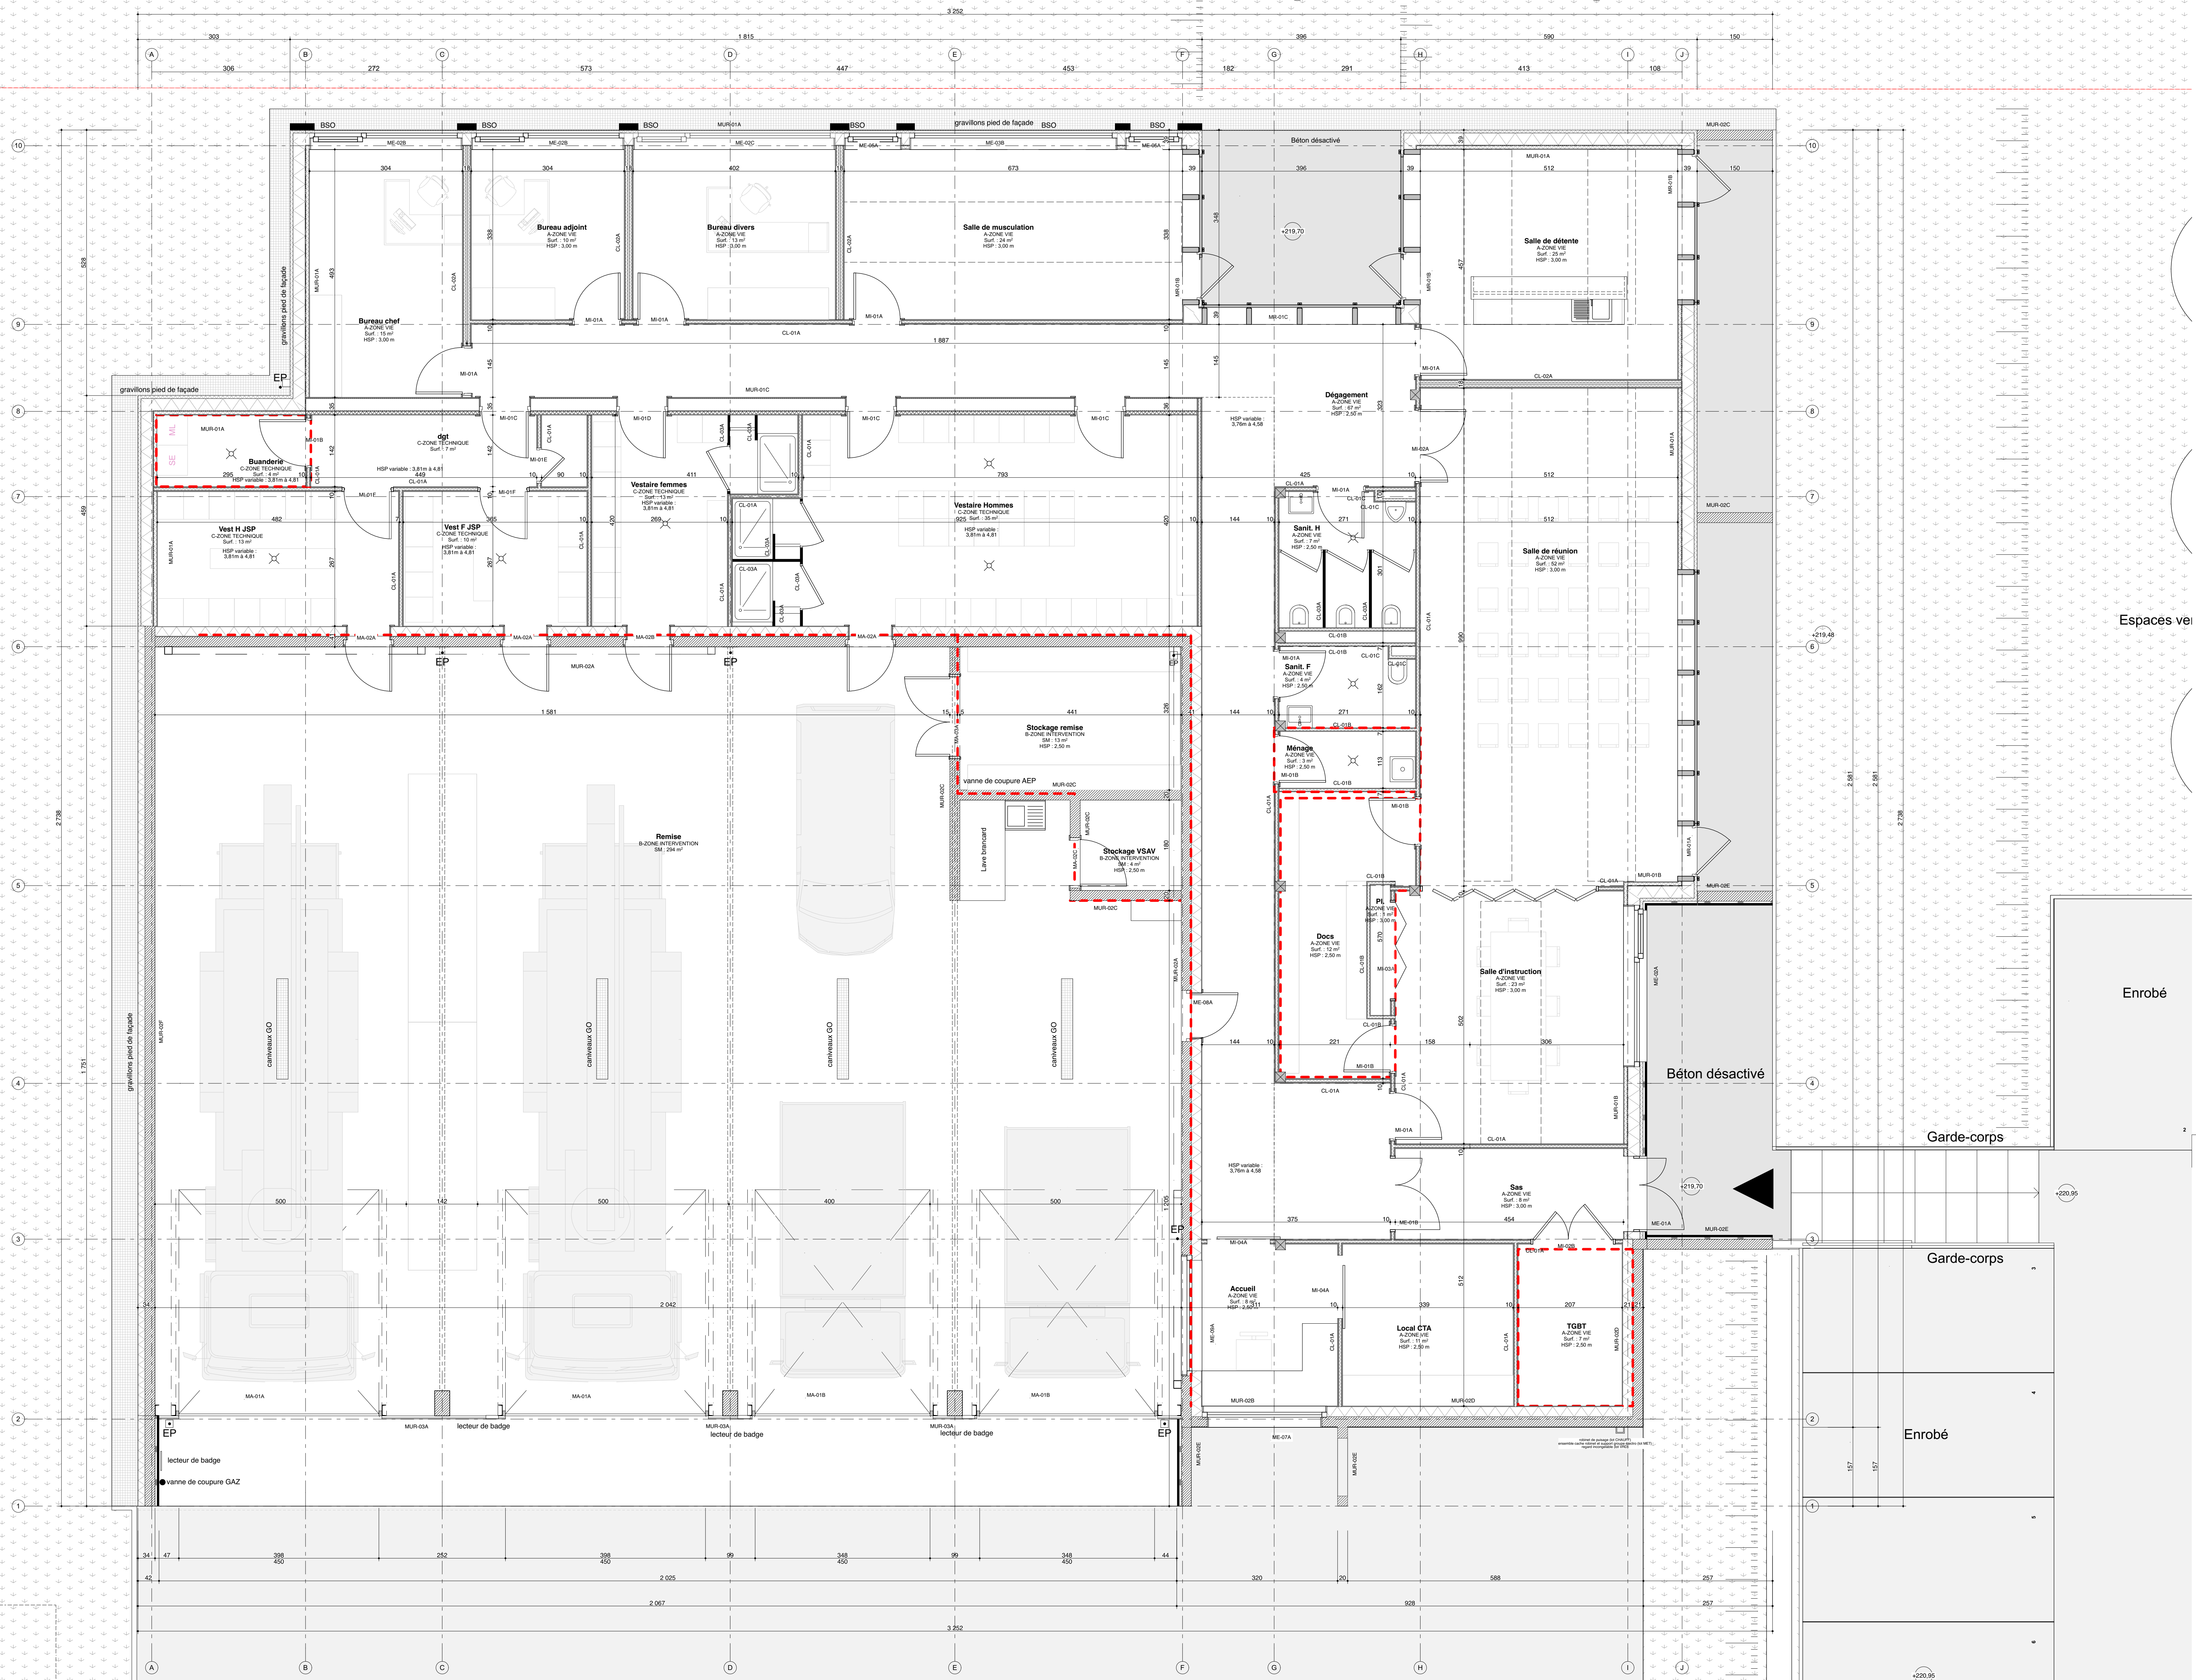


Espaces verts

Espaces verts

5 m

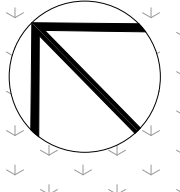

PLAN local ventilation

Espaces verts

Enrobé

Garde-corps

Garde-corps

Enrobé

Modifications



**Construction du centre de secours de Dieulouard**  
SDIS 54

MAÎTRE D'OUVRAGE	Bureau de Contrôle	CSPS	ARCHITECTE	BET Structure / VRD	BET FLUIDES
SDIS 54 27 A rue du Cardinal MATHIEU 54003 Nancy Tel : 03 83 41 16 00 contact@sdis54.fr	QUALICONSULT 4 allée de Vincennes 54000 Vandœuvre-lès-Nancy Tel : 03 83 93 99 80 Fax : 03 83 93 99 91 mickael.mauvret@quali-consult.fr	QUALICONSULT 4 allée de Vincennes 54000 Vandœuvre-lès-Nancy Tel : 03 83 93 99 80 Fax : 03 83 93 99 91 thomas.delorme@quali-consult.fr	MIL LIEUX 22 rue E. Chevalier 54000 Nancy Tel : 03 83 28 66 03 Fax : 03 83 28 87 66 contact@milieux.fr	OMNITECH 7 chemin de la Moquette 57 160 Sion-Château Tel : 03 87 18 11 40 Fax : 03 87 18 19 27 bet@omitech.fr	LOUVET 18 avenue des Dames BP 604 57000 Nancy Tel : 03 83 28 66 03 Fax : 03 83 27 67 10 bet@louvre.fr

Plan rdc et local ventilation

DCE

Architecte	23/06/2015	Ech.: 1:200, 1:50 mètres	AO H	ARCHI-1-3	Index
------------	------------	--------------------------------	------	-----------	-------