


Façade Ouest



Façade Sud

--	--	--	--	--	--

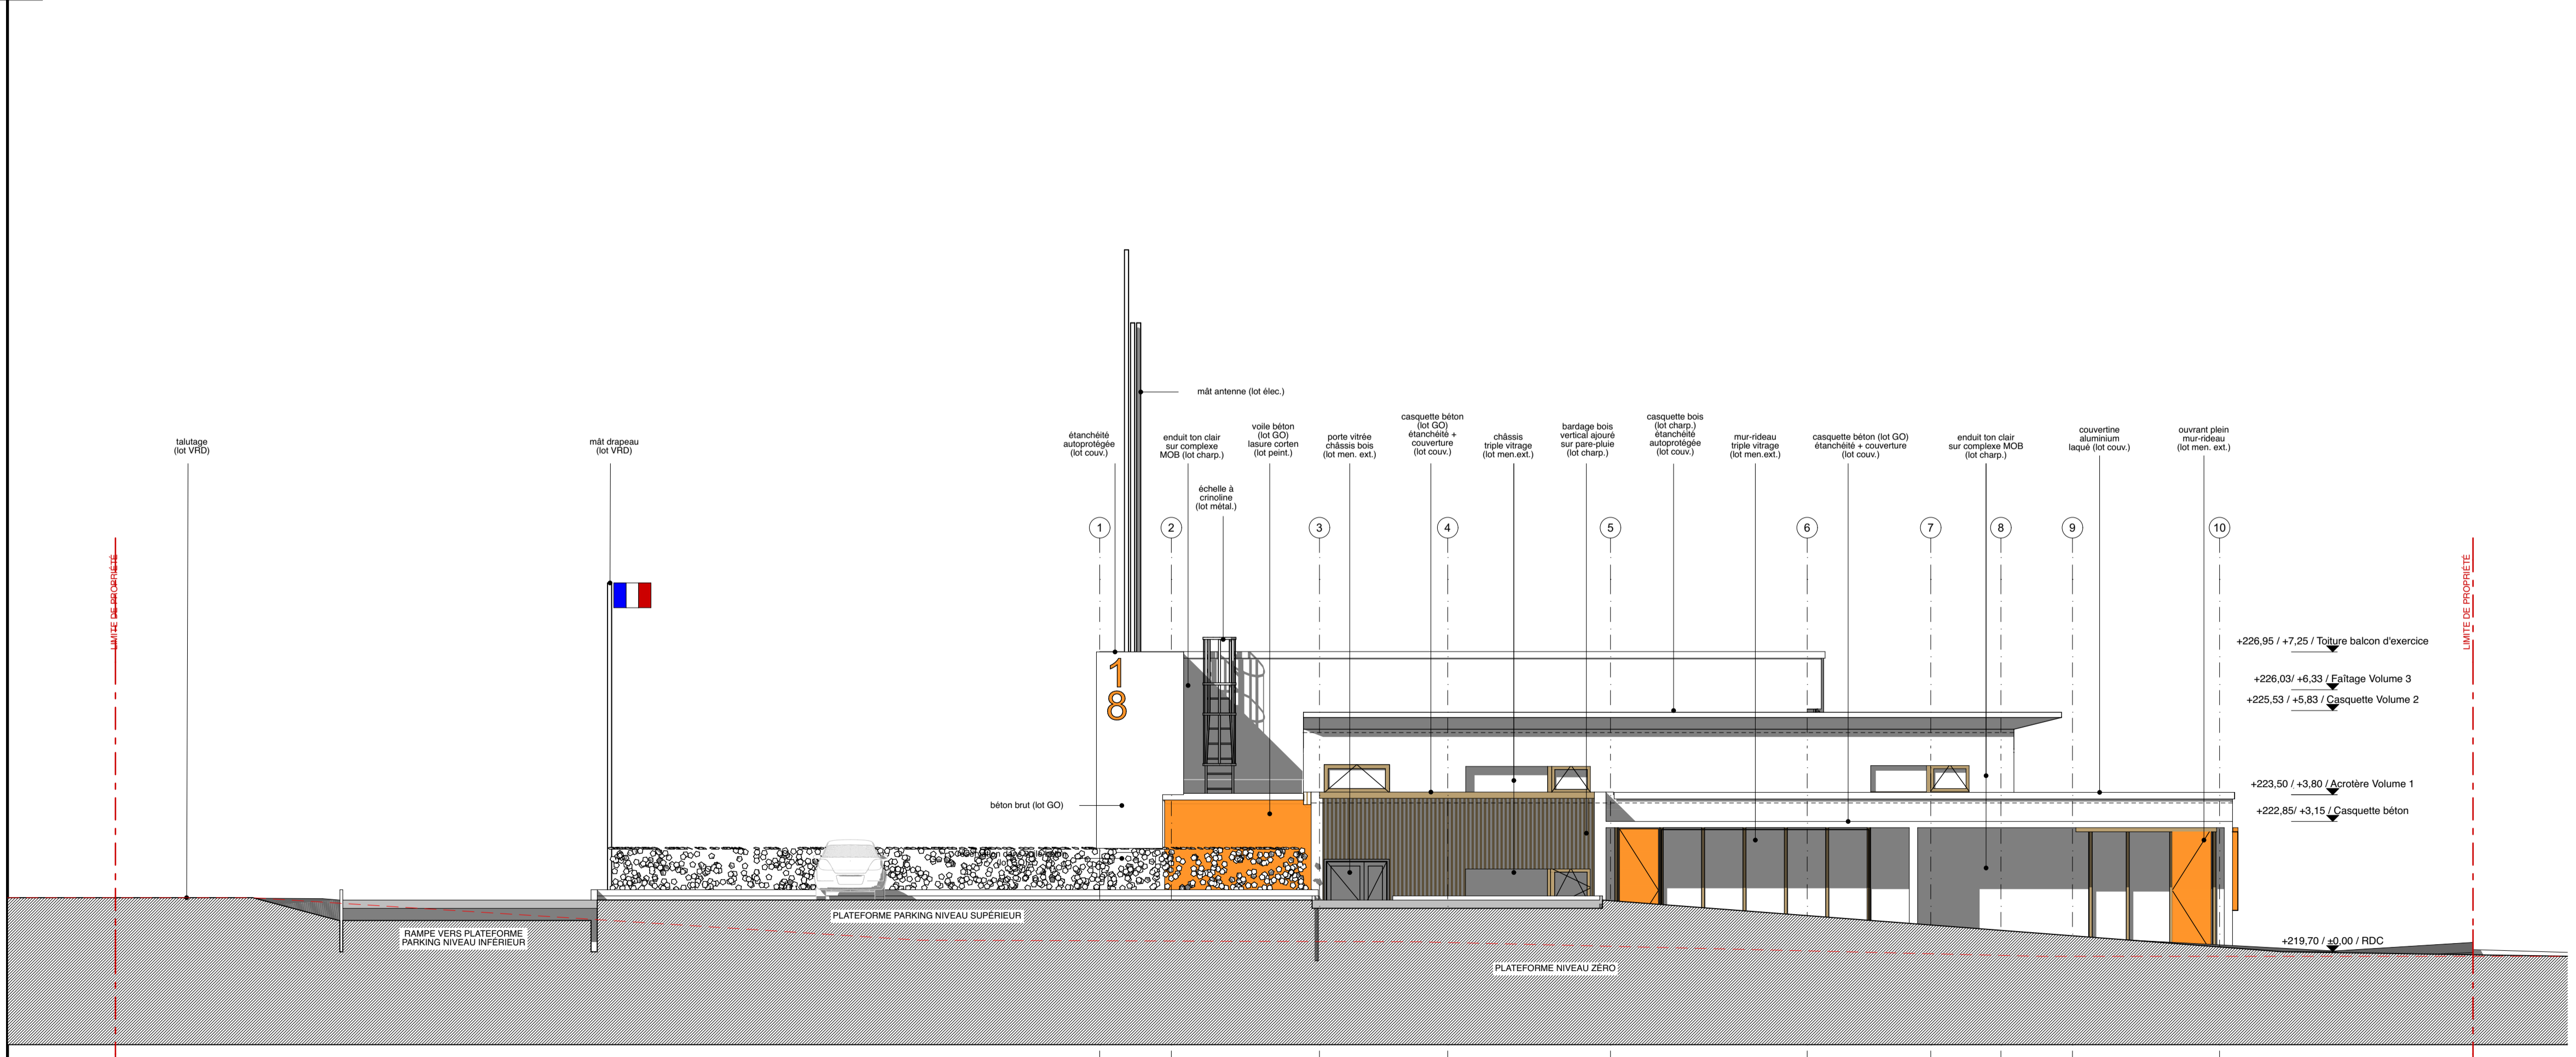

**Construction du centre de secours de Dieulouard
SDIS 54**

MAÎTRE D'OUVRAGE	Bureau de Contrôle	CSPS	ARCHITECTE	BET Structure / VRD	BET FLUIDES
SDIS 54 27 A rue du Cardinal Mathieu 54043 Nancy tel : 03 83 41 18 03 fax : 03 83 41 18 59 contact@sdis54.fr	QUALICONSULT 4 allée de Vincennes 54500 Vandœuvre-lès-Nancy tel : 03 83 93 59 80 fax : 03 83 93 59 81 alexandre.mauvais@qualiconsult.fr	QUALICONSULT 4 allée de Vincennes 54500 Vandœuvre-lès-Nancy tel : 03 83 93 59 80 fax : 03 83 93 59 81 thomas.delorme@qualiconsult.fr	MIL LIEUX 22 rue E. Chatrian 54 000 Nancy tel : 03 83 28 86 03 fax : 03 83 28 87 66 contact@mil-lieux.fr	OMNITECH 7 chemin de la Moselle 57 190 Soy-Chazelles tel : 03 87 18 11 40 fax : 03 87 18 19 37 betomnitech@wanadoo.fr	LOUVET 15 avenue de la Garnée BP 694 54000 Nancy tel : 03 83 28 85 85 fax : 03 83 27 67 10 betlouvet@wanadoo.fr

Façades Sud et Ouest			DCE	
Architecte	23/06/2015	Ech.: 1:100 mètres	A1 H	ARCHI-3-2
				Indice