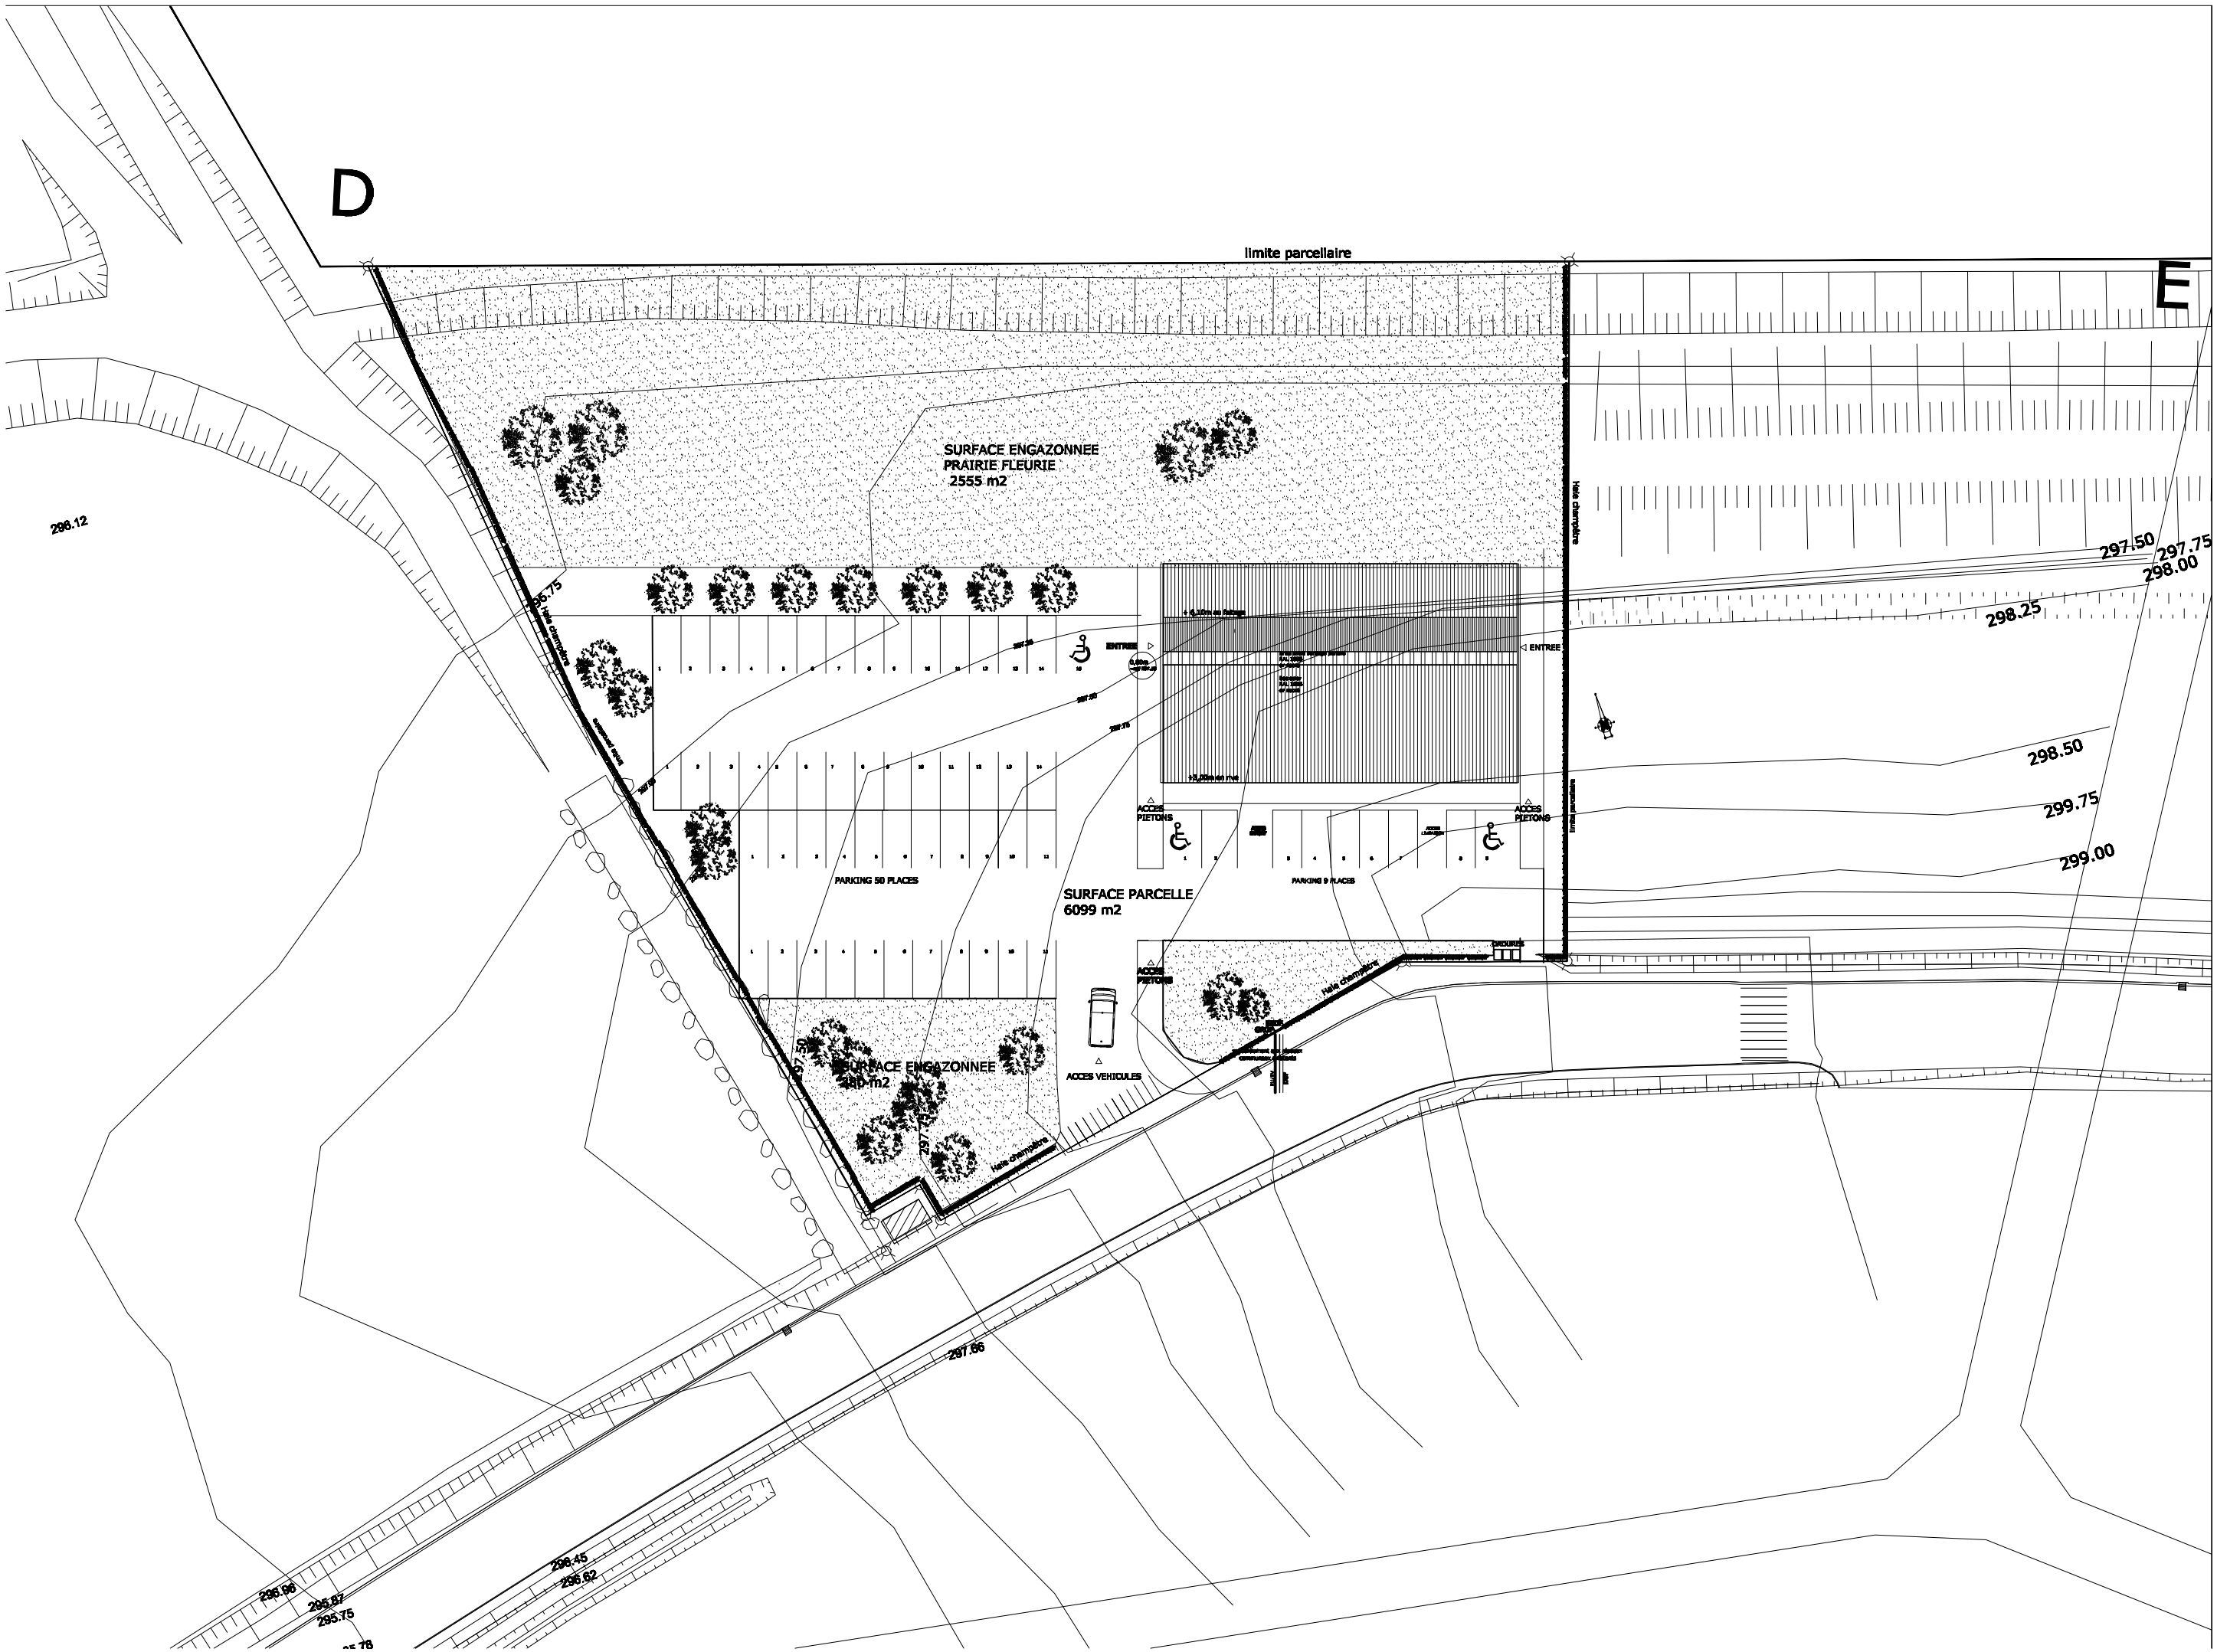
D
E
limite parcellaire
SURFACE ENGAZONNEE
PRAIRIE FLEURIE
2555 m2
298.12
295.75
Haie champêtre
297.50
297.75
298.00
298.25
298.50
299.75
299.00
ENTREE
ENTREE
ACCES PIETONS
ACCES PIETONS
PARKING 50 PLACES
SURFACE PARCELLE
6099 m2
PARKING 9 PLACES
ACCES PIETONS
ACCES VEHICULES
SURFACE ENGAZONNEE
Haie champêtre
297.66
296.45
296.62
296.96
295.87
295.75