




COUPE A1

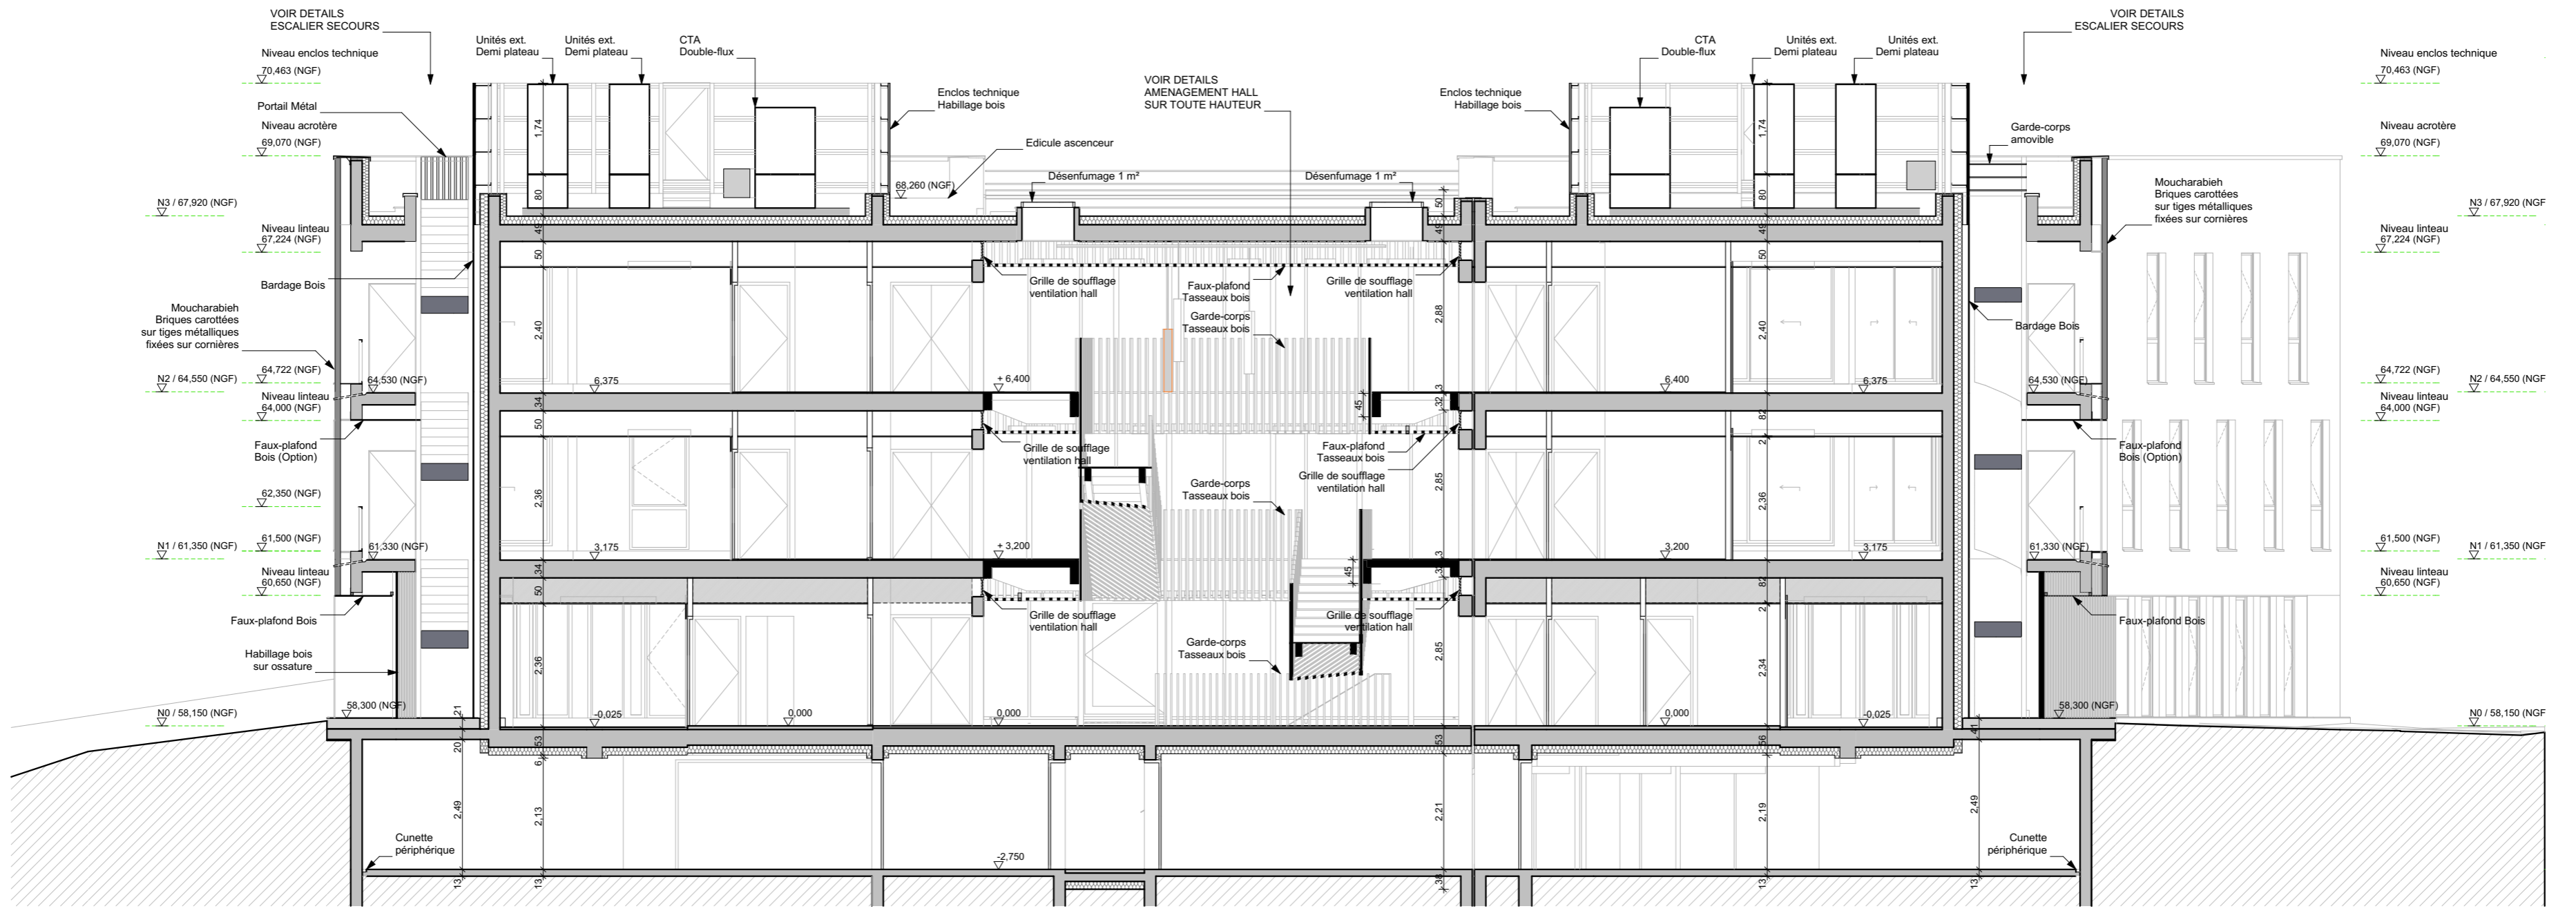

COUPE B1

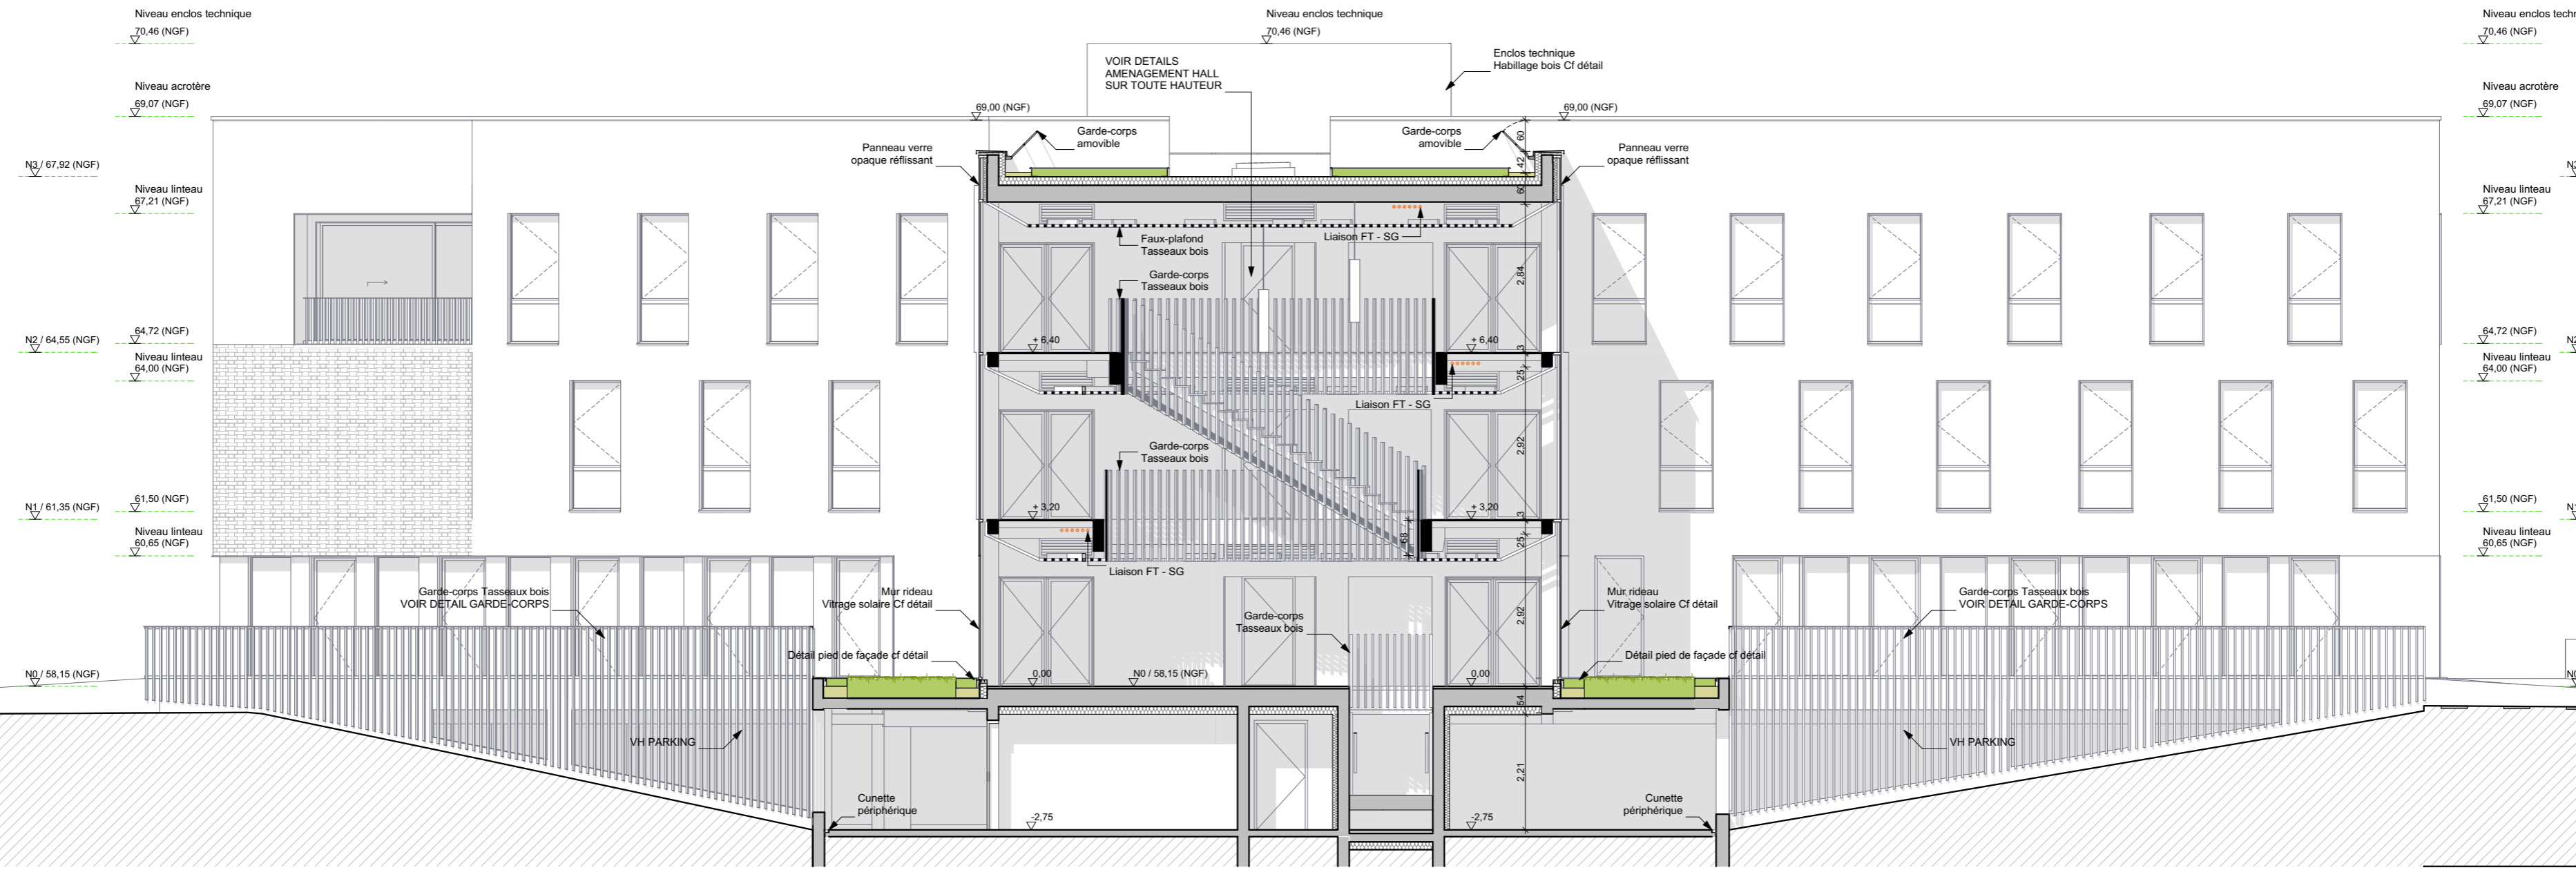

COUPE A3.1

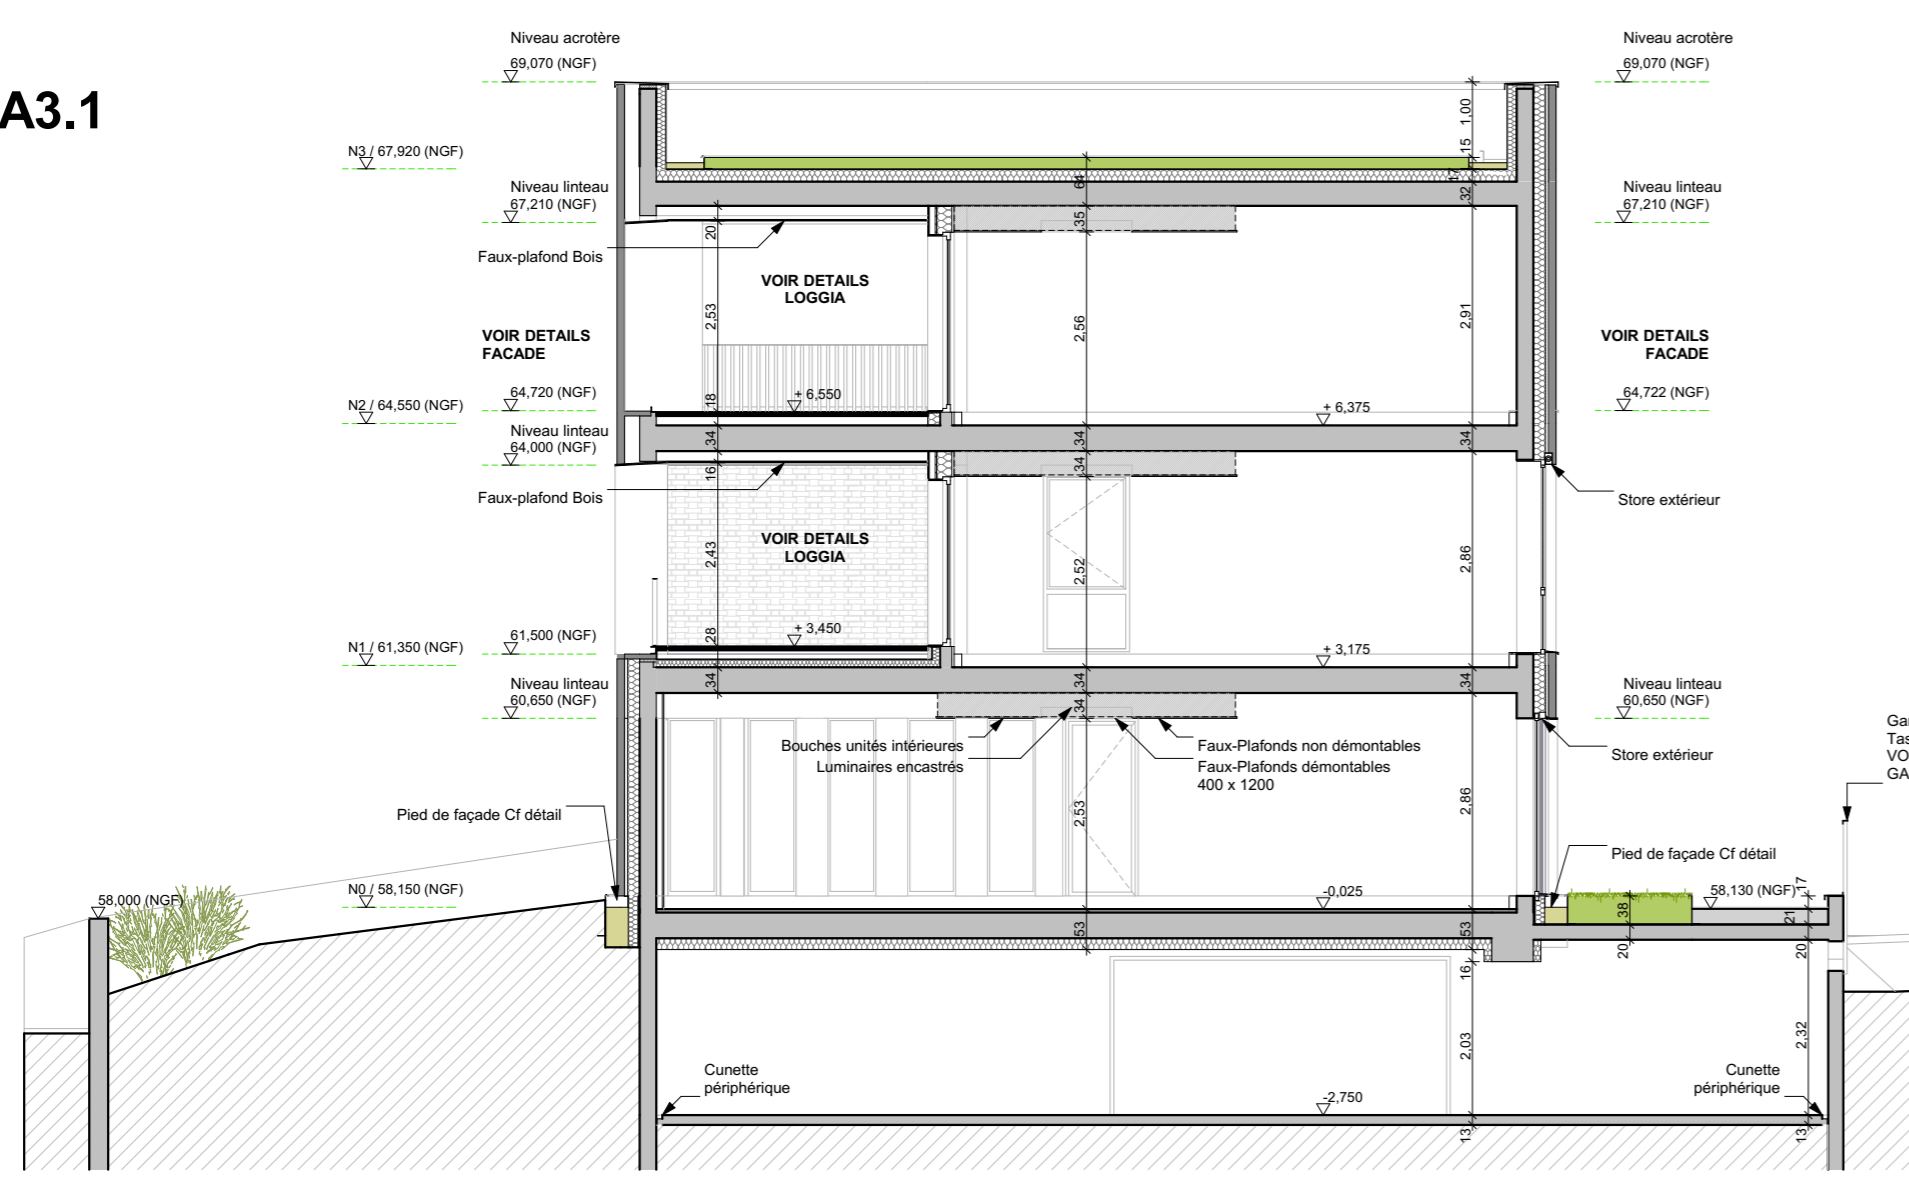

COUPE A3.2

