


COMMUNE DE GERBAMONT

Dossier N°	Maitre d'ouvrage	Plan N°
542	ECOLE/MAIRIE DE GERBAMONT	01
Date	PC MODIFICATIF	Echelle
05/01/09		1/100
Restructuration et Extension de la "Mairie-Ecole"		
PLAN DE MASSE		
François LAUSECKER Architecte D.P.L.G. 23,rue Charles De Gaulle 88400 GERARDMER		

Propriété
COMMUNE
B2 n°966

Propriété
M. et Mme THIRIET Claude
B2 n°964

Propriété
COMMUNE
B2 n°341

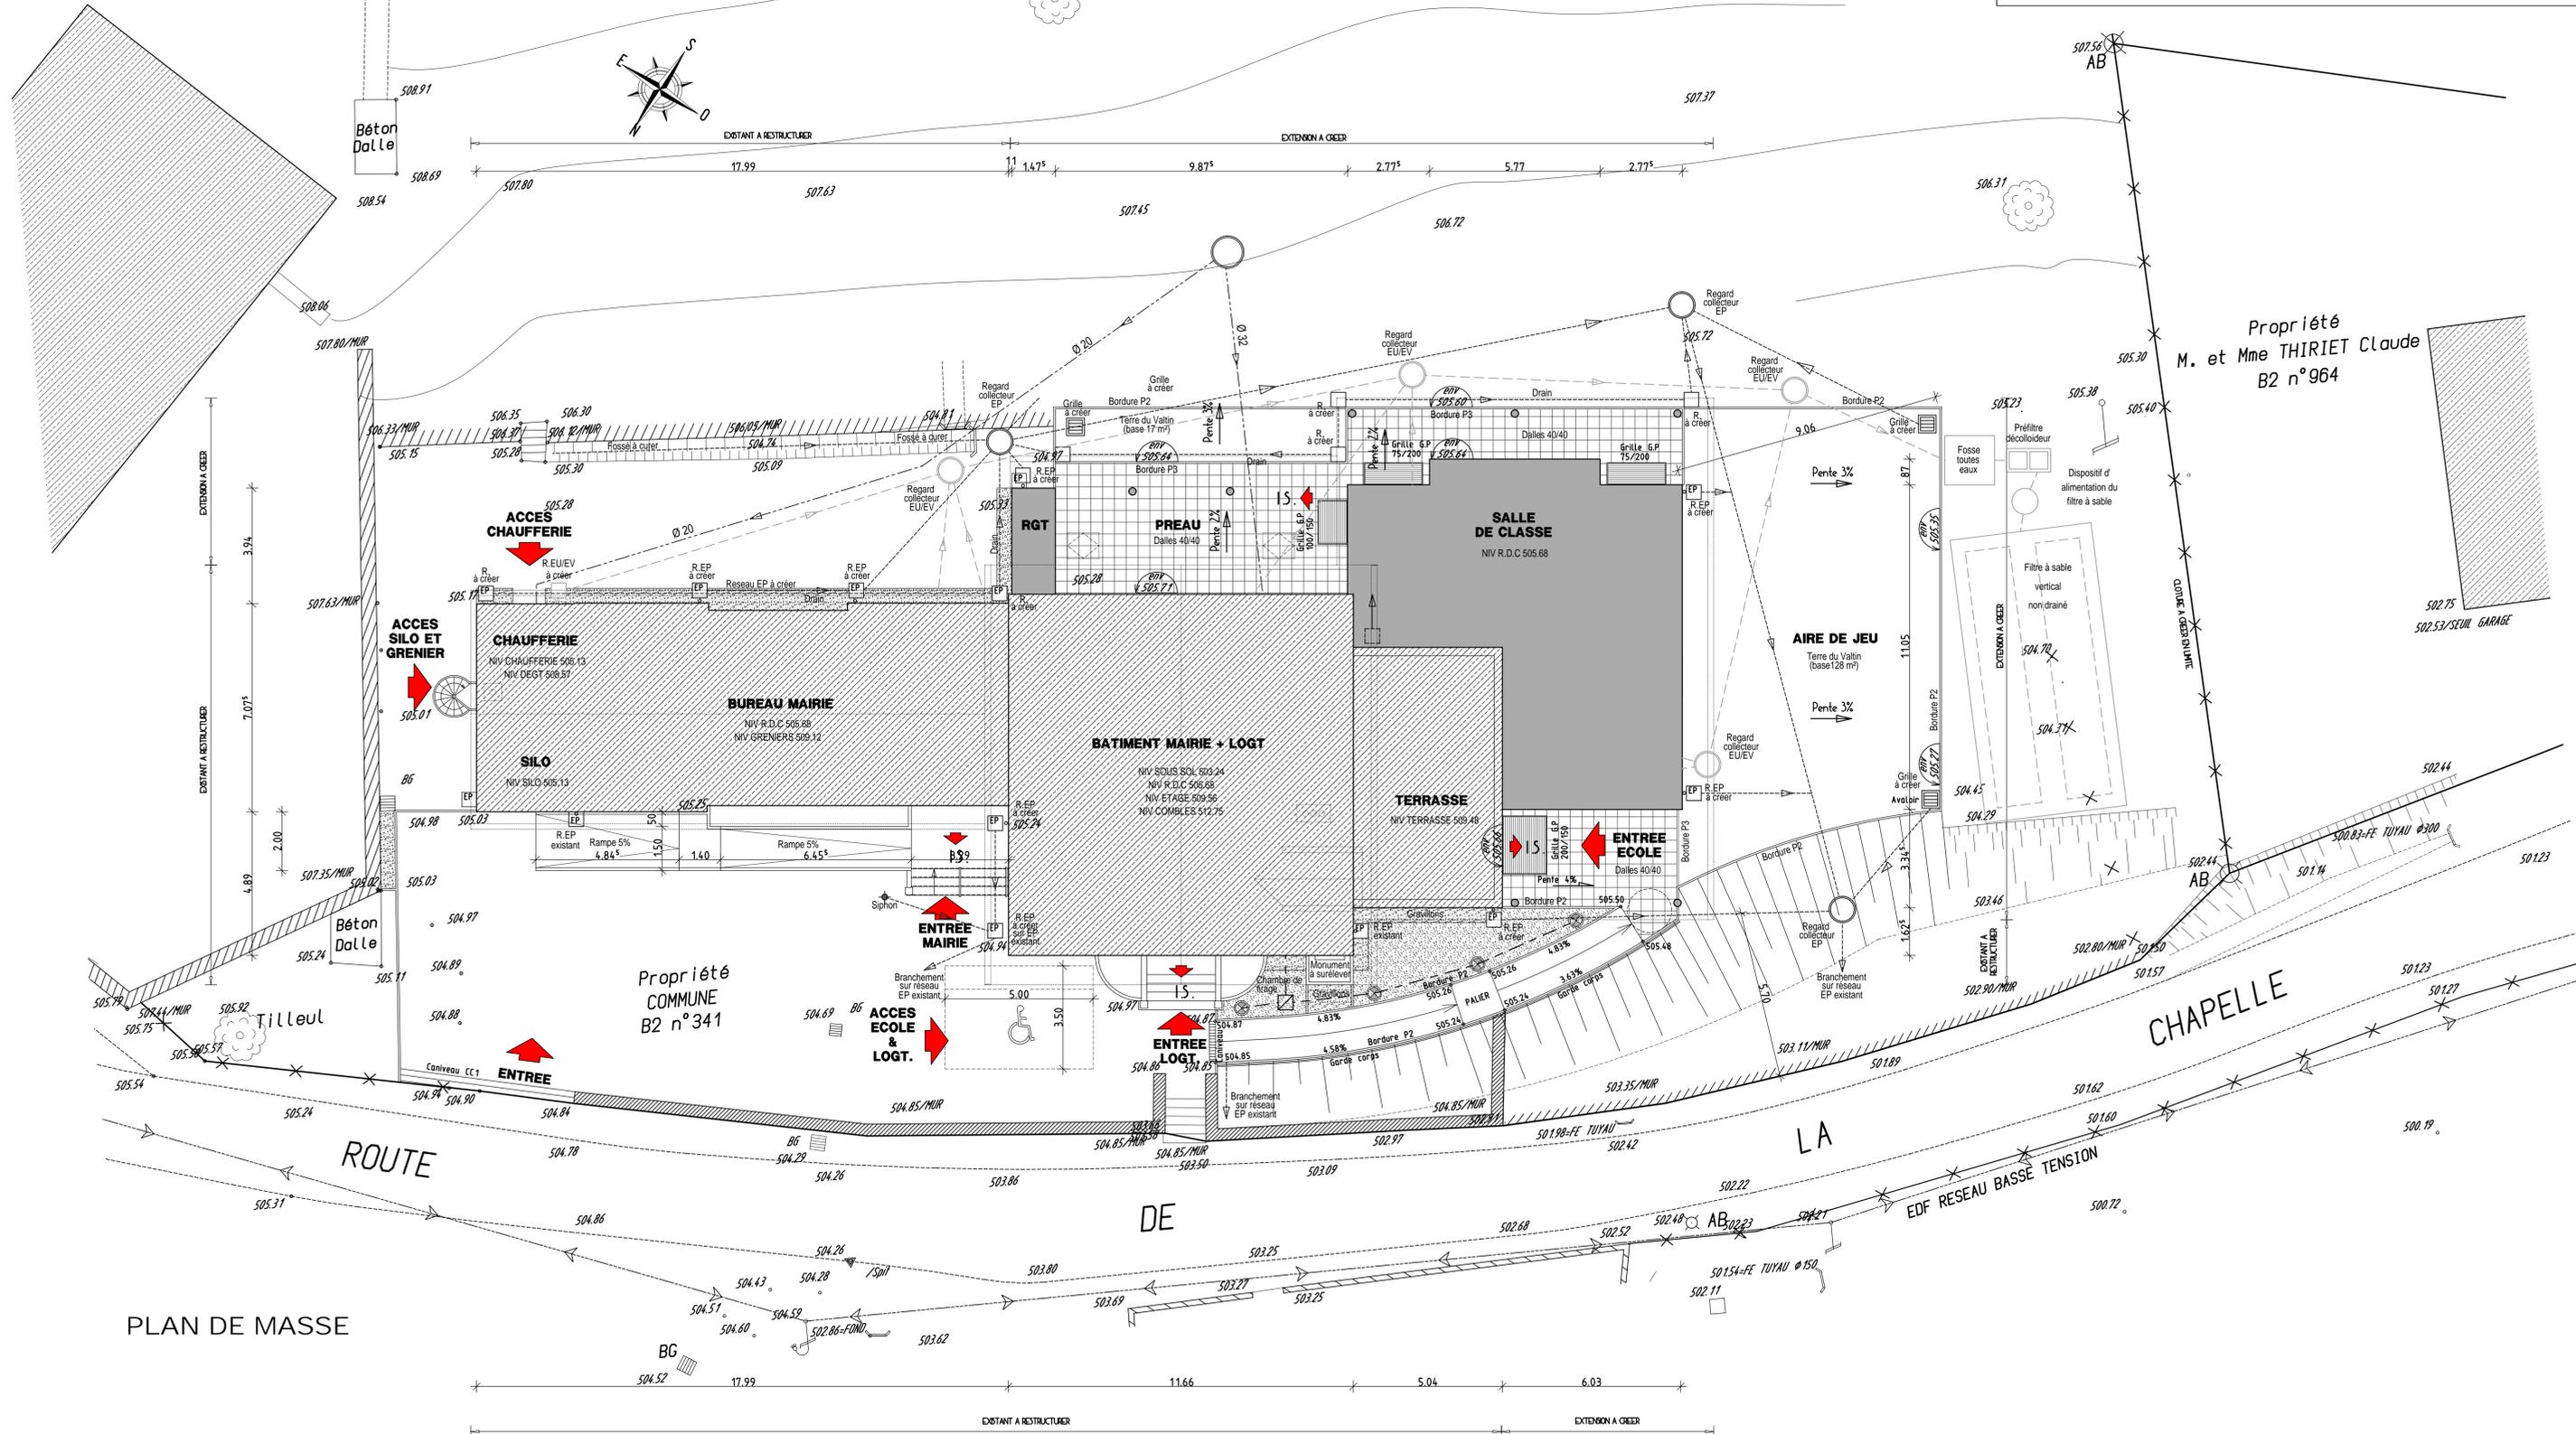

PLAN DE MASSE