



LEGENDE

- LIMITES CADASTRALES
- LIMITE DU PROJET (aménagements extérieurs)
- BATIMENT PROJETE
- ACCES AU BATIMENT
- MARQUAGE AU SOL ACCESSIBILITE
- 78.80 NIVEAU NGF - EXISTANT
- 45.41 NIVEAU NGF - PROJET
- RESEAU EU
- RESEAU EP
- RESEAU AEP
- RESEAU ERFD
- RESEAU TELECOM
- ENROBE A CREER
- ENROBE EXISTANT
- ESPACE VERT à charge du MO
- BETON BALAYE
- STABILISE
- TERRE-PIERRE
- BORDURES caniveau cc
- BORDURES BETON P3 affleurantes
- BORDURES BETON T2
- BORDURES BOIS
- CHASSE ROUE BETON
- RONDIN BOIS
- ARBRES ET ARBUSTES A planter à charge du M.O.

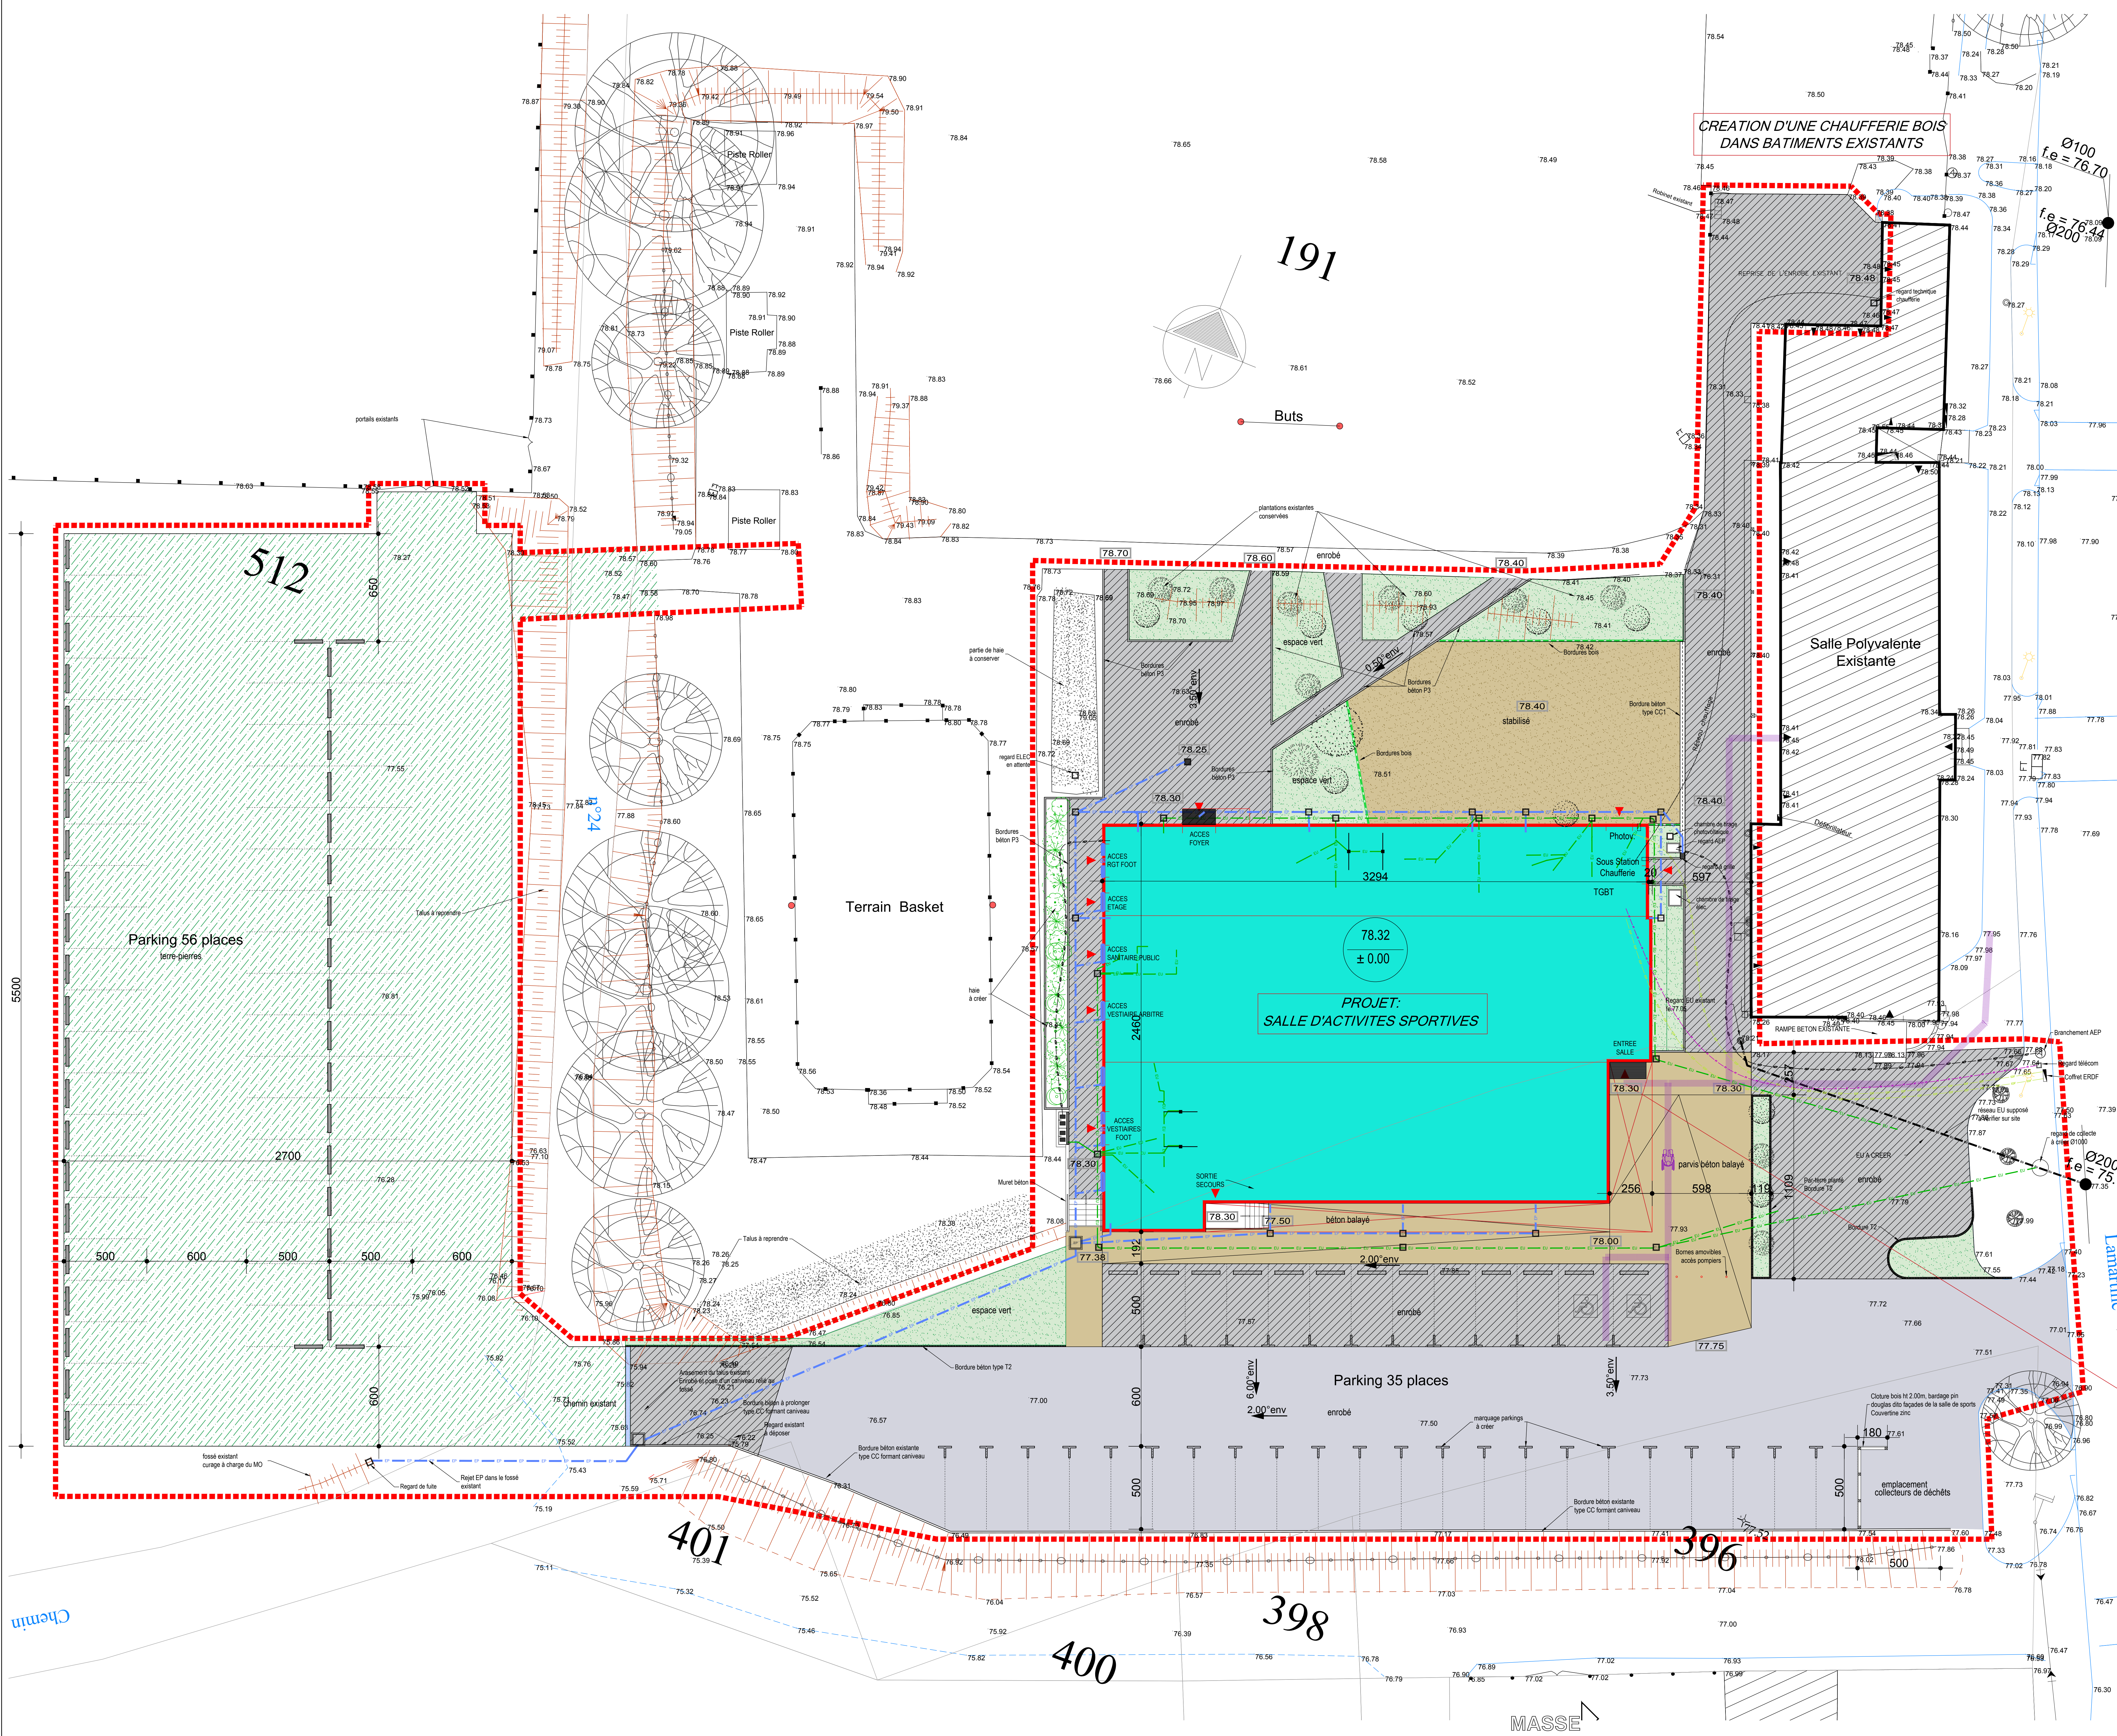

Direction Générale des Finances Publiques
 EXTRAIT DU PLAN CADASTRAL
 Département: ILE ET VILAIN
 Commune: LE SEL DE BRETAGNE
 Section: VVC
 Parcelle: 000 VVC 01
 Echelle d'origine: 1/2000
 Echelle cadastre: 1/2000
 Date édition: 03/09/2017 (Cours hors de Paris)
 Coordonnées en projection: RGF93CC48
 © 2017 Ministère de l'Économie et des Finances

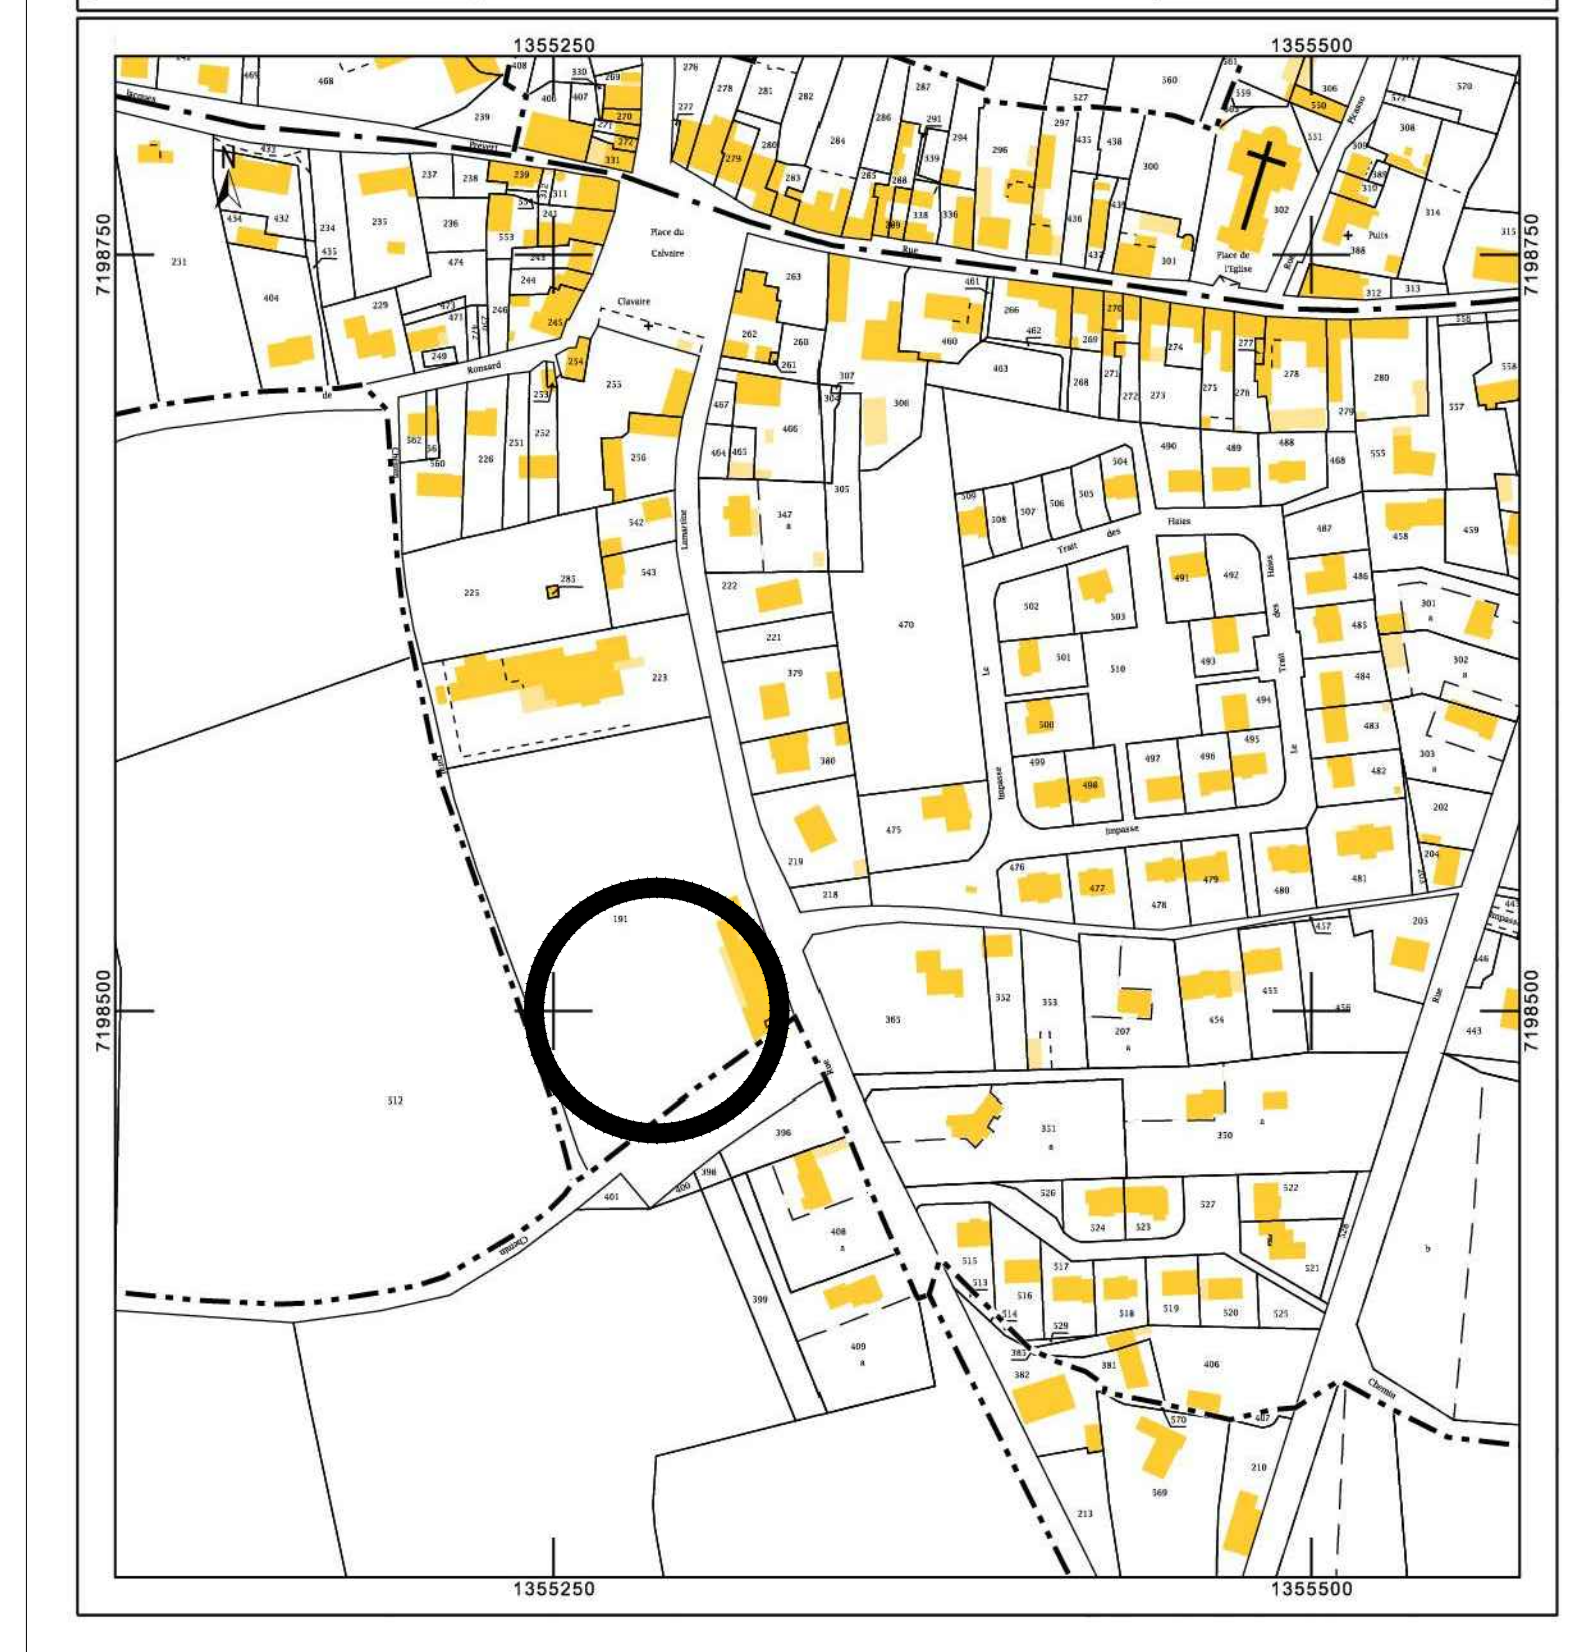

00
 PRO
 PLAN
 MASSE
 SITUATION

Dossier: 3190
 Echelle: 1/125
 Date: 8 SEPT 2017
 Archt.: LE DANTEC Pierre Marie
 Des.: GESLIN Perrick
 Eco.: CHALLEUX Romain
 Modifié le:
 Tél.: 02.99.74.49.92
 Fax: 02.99.74.31.61
 E-mail: contact@le-dantec.fr

CONSTRUCTION D'UNE
 SALLE D'ACTIVITES SPORTIVES
 Rue Lamartine
 35320 LE SEL DE BRETAGNE
 Maître d'ouvrage
 MAIRIE
 1 Rue Châteaubriand
 35320 LE SEL DE BRETAGNE

