




COUPE 4.4

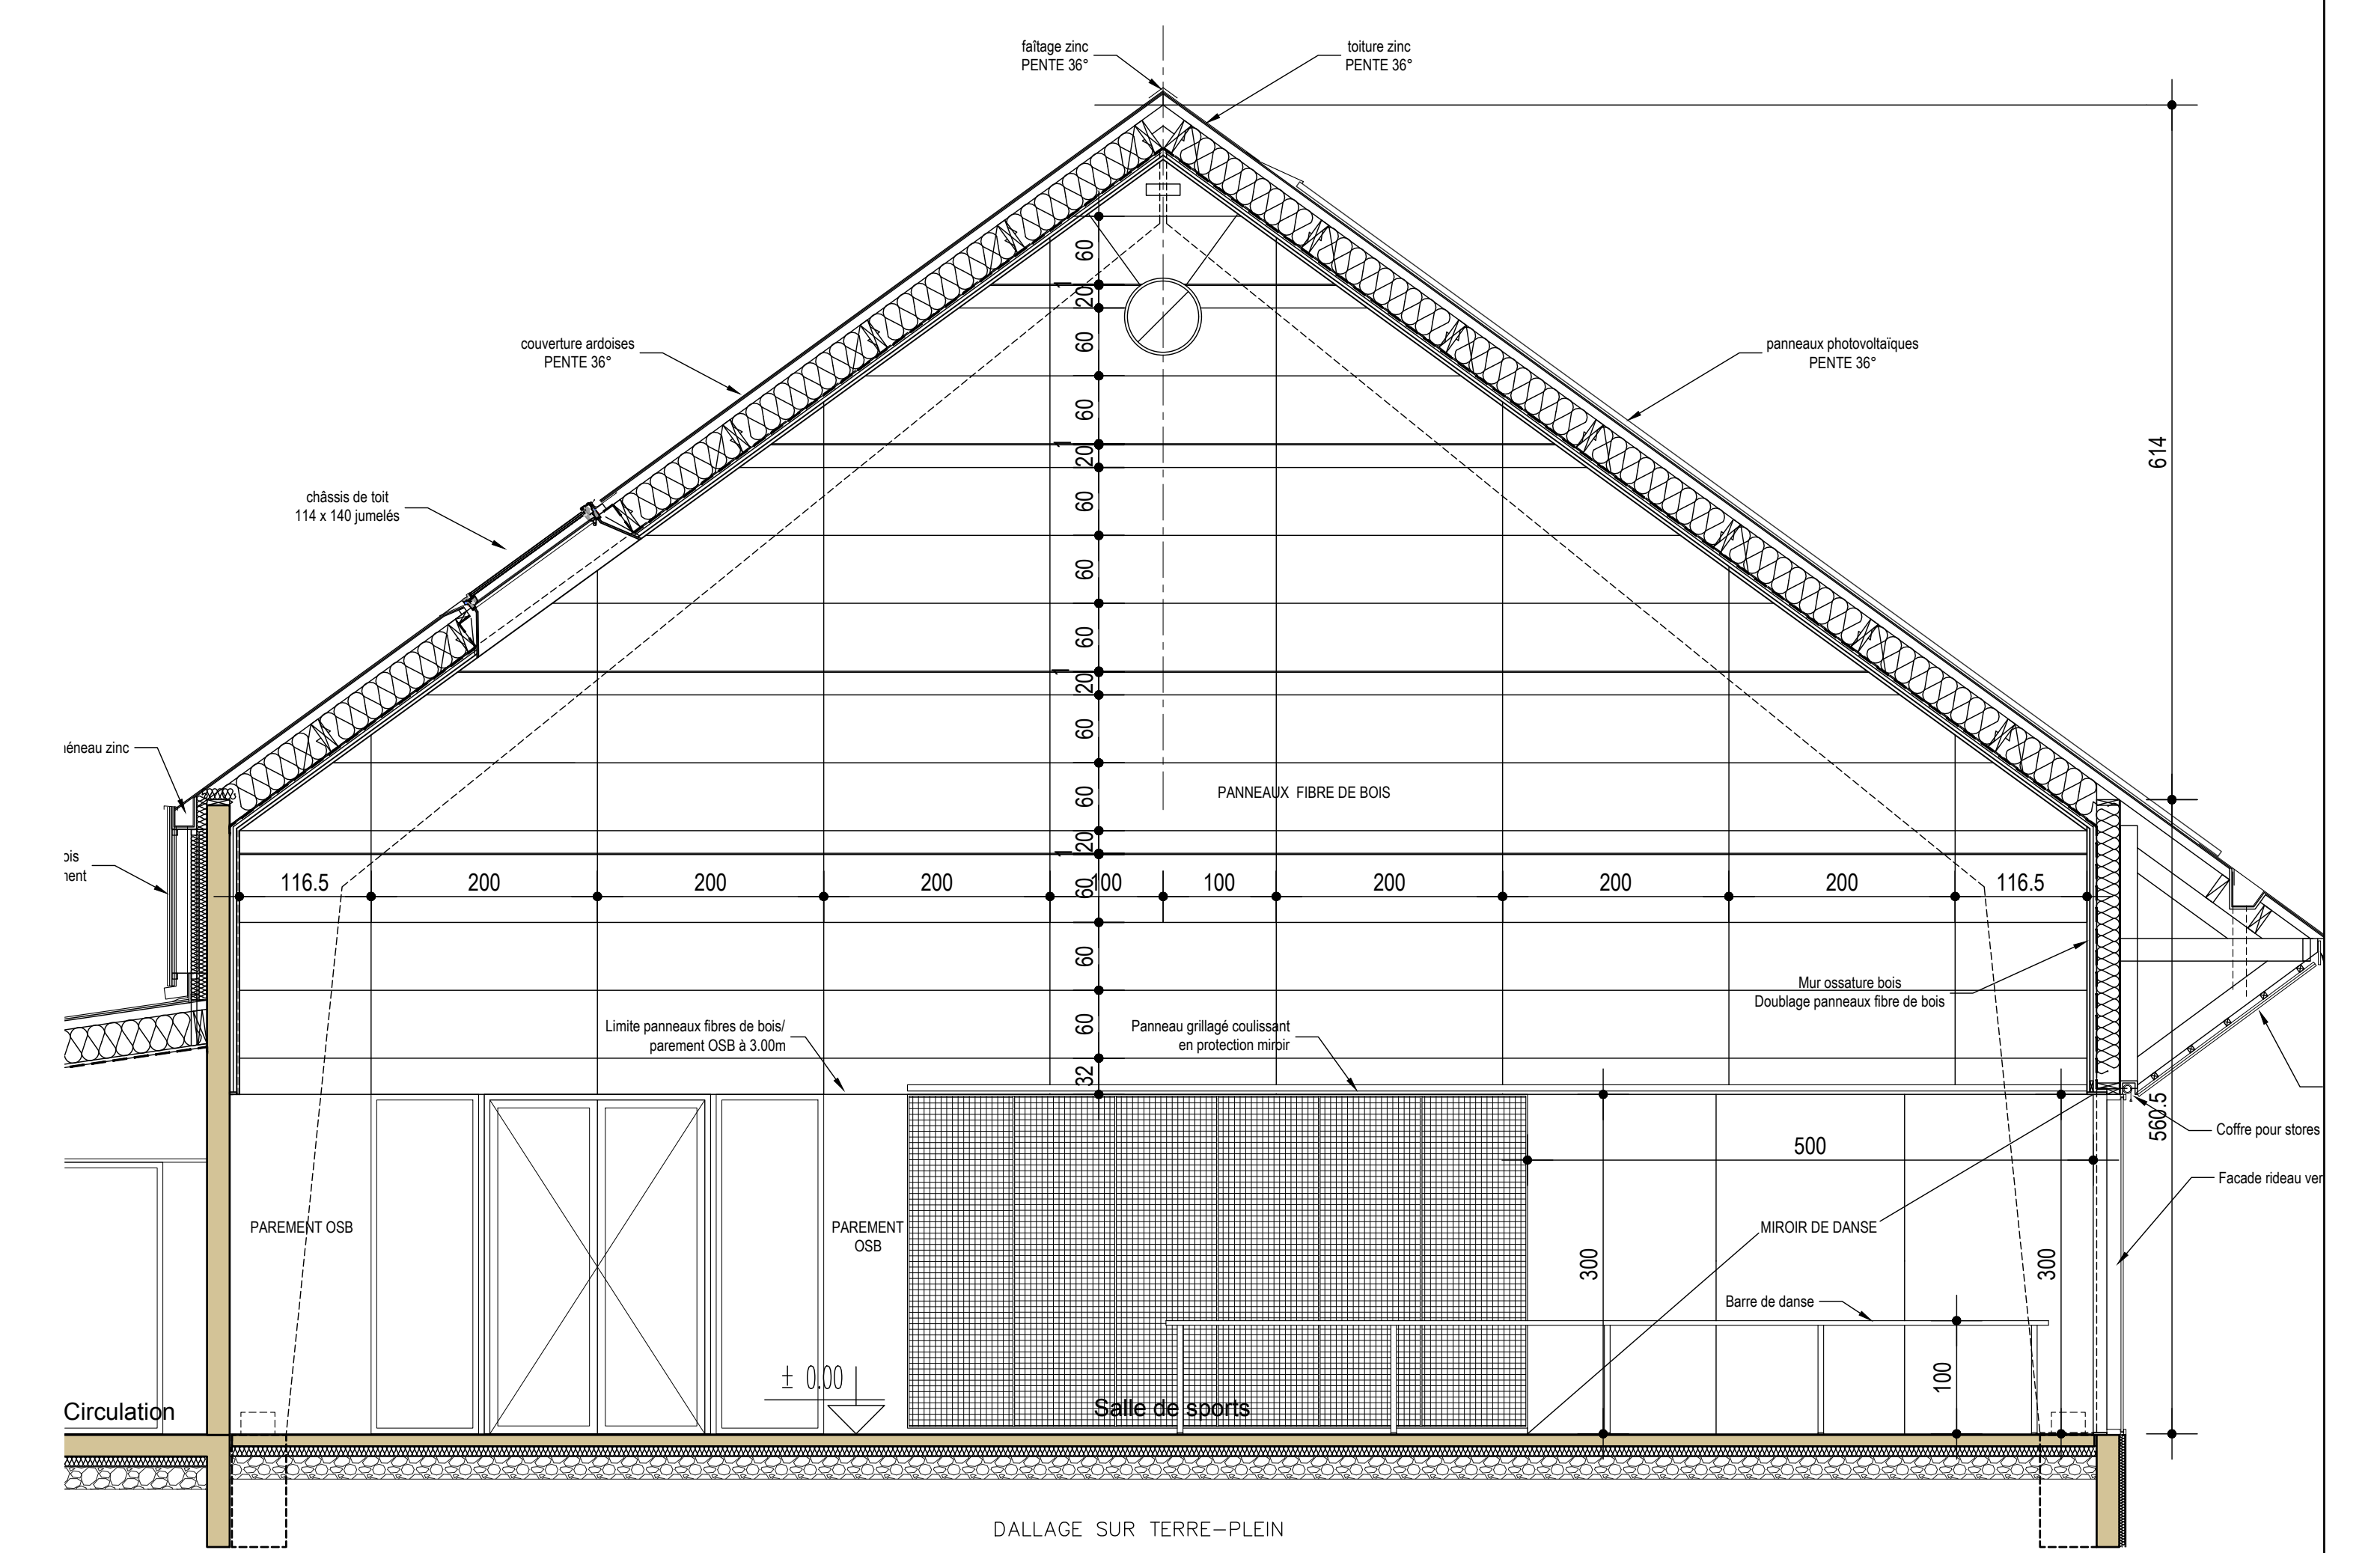

COUPE 7.7 calépinage pignon

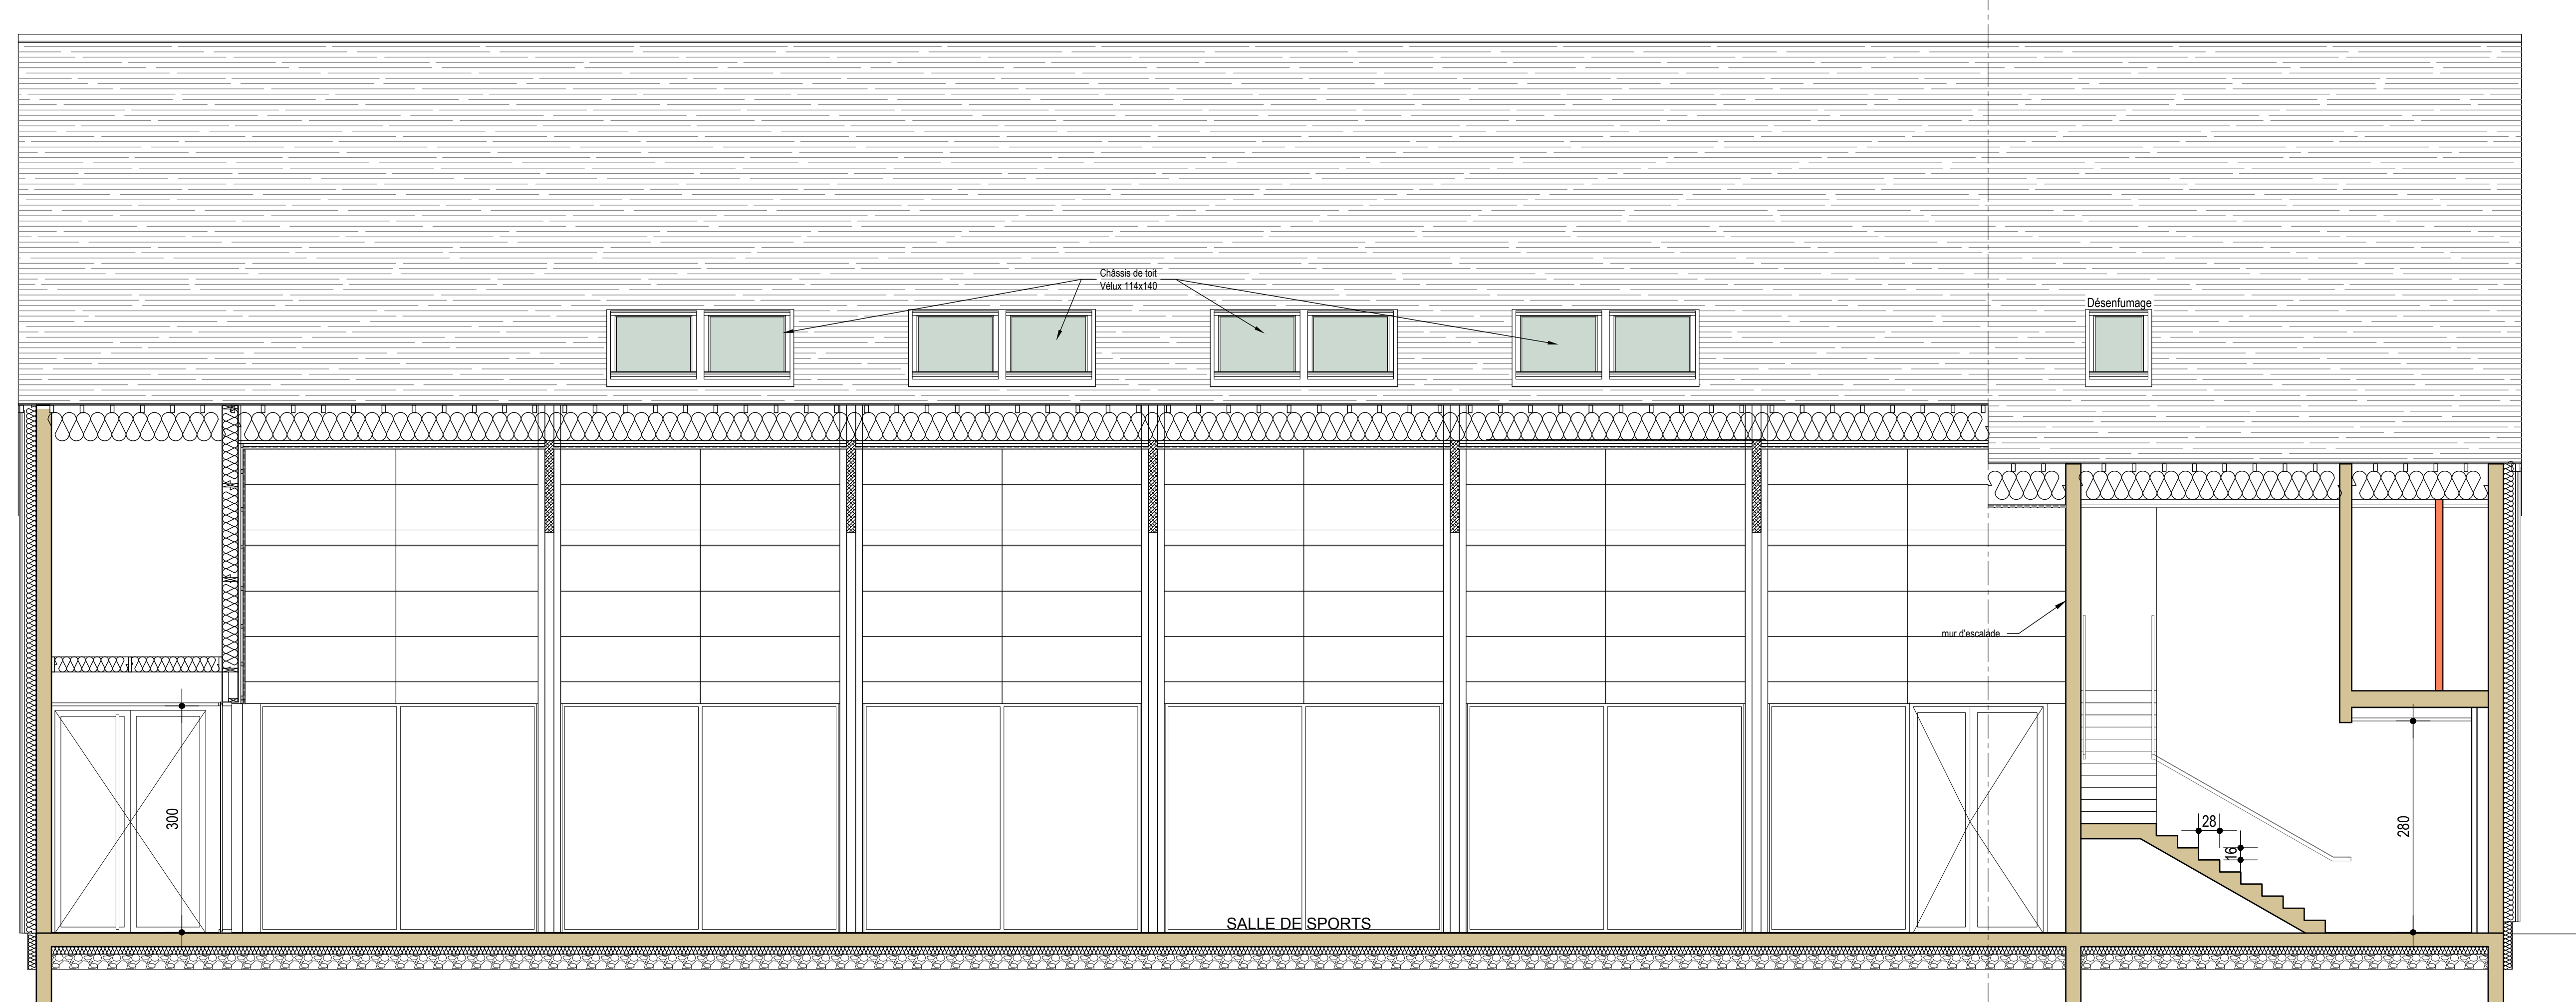

COUPE 5.5

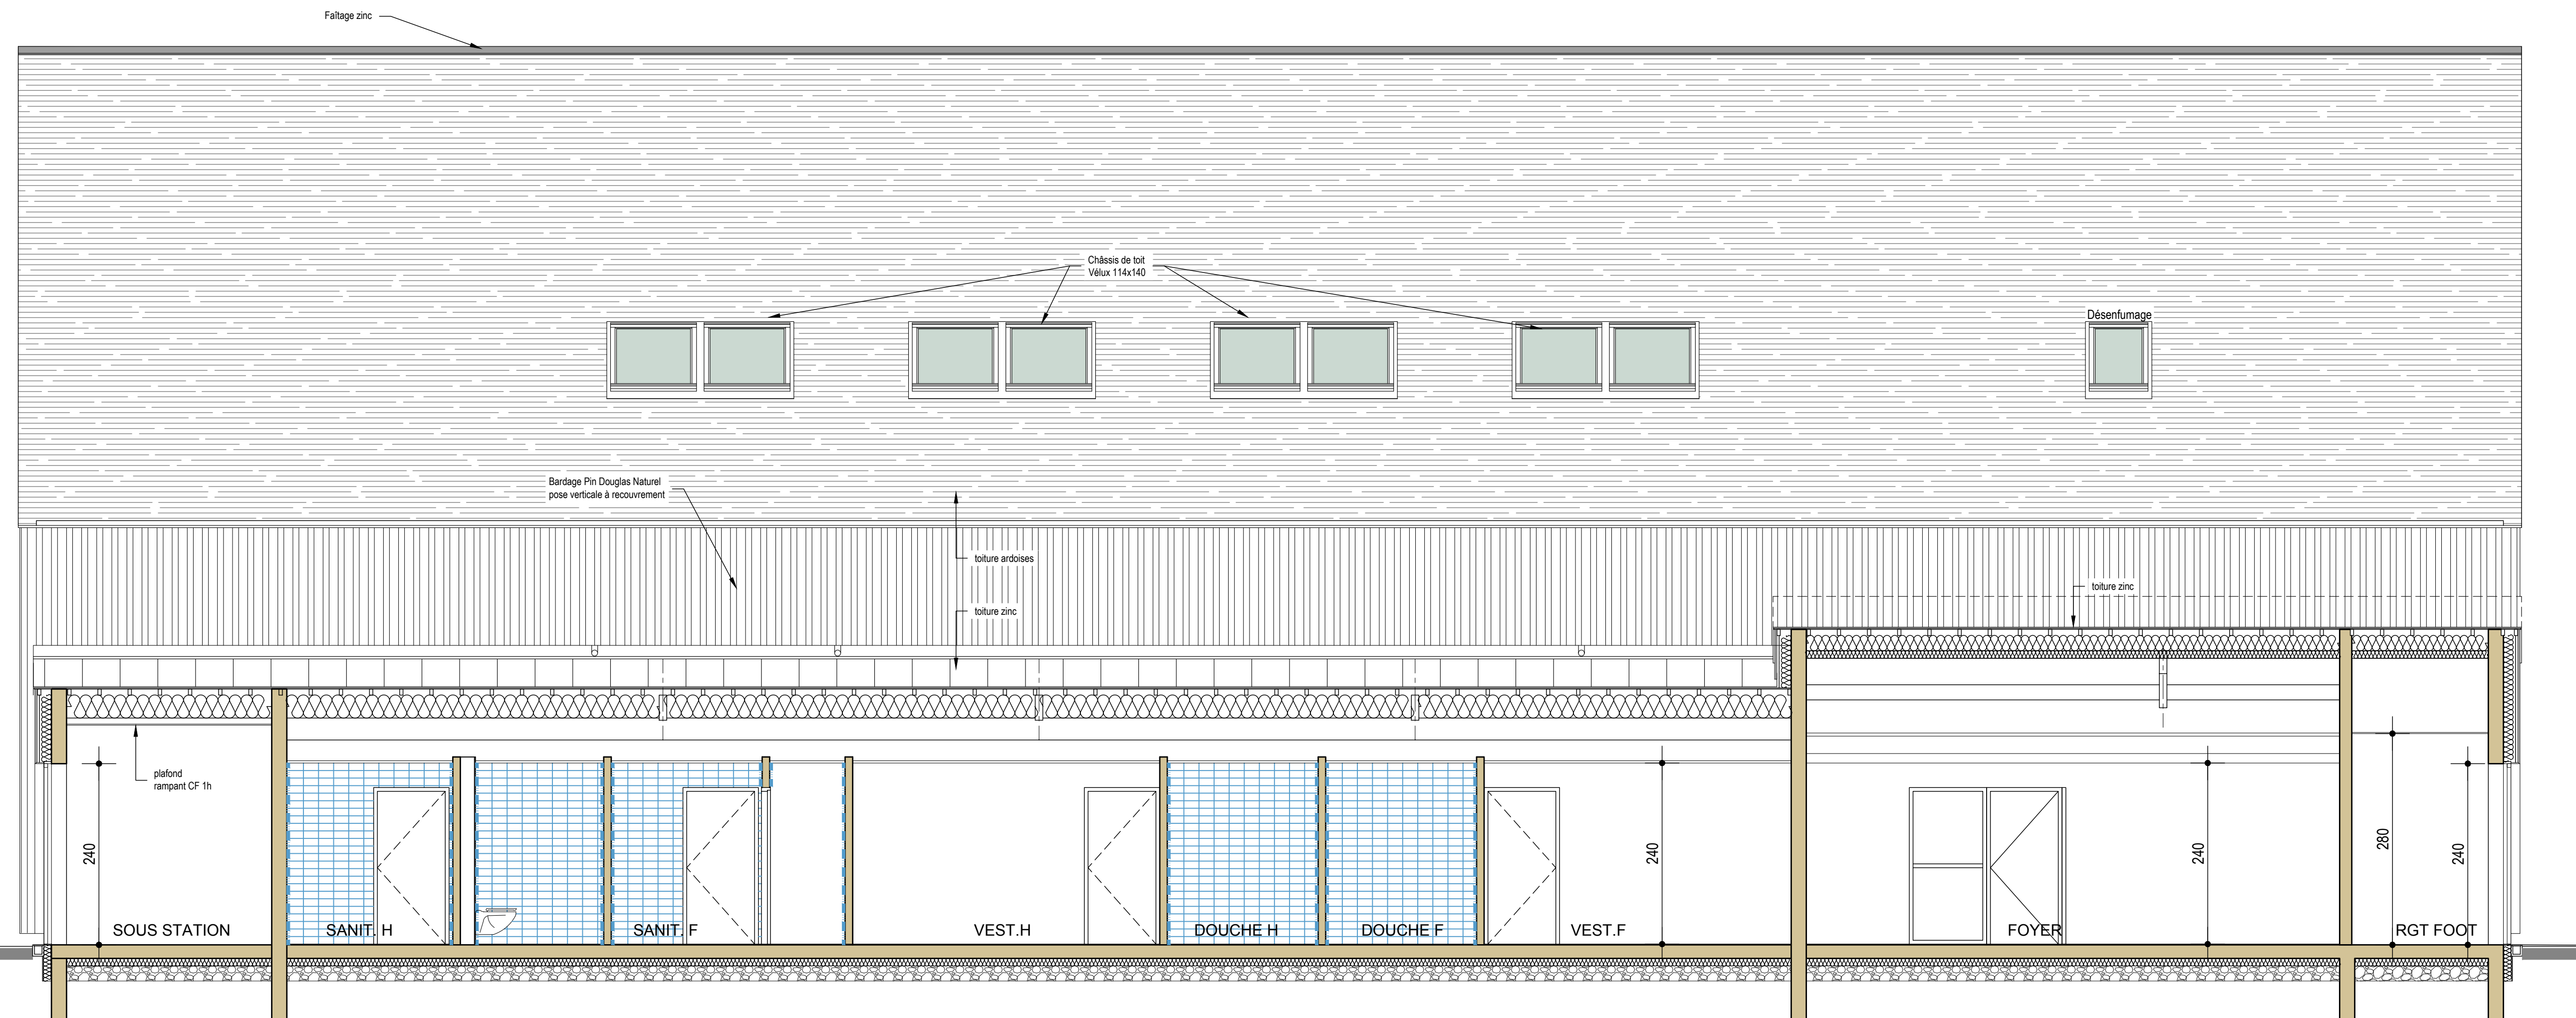

COUPE 6.6

05  
PRO

COUPES 4 à 7

Dossier: 3190  
Echelle: 1/50  
Date: 8 SEPT 2017  
Arch: LE DANTEC Pierre Marie  
Des: GESLIN Pierrick  
Eco: CHAILLEUX Romain  
Modifié le:

Tél: 02.99.74.49.92  
Fax: 02.99.74.31.61  
E-mail: contact@louvel.fr

CONSTRUCTION D'UNE  
SALLE D'ACTIVITES SPORTIVES  
Rue Lamartine  
35320 LE SEL DE BRETAGNE  
Maitre d'ouvrage  
MAIRIE  
1 Rue Châteaubriand  
35320 LE SEL DE BRETAGNE

