


54  
rte de DURANUS  
06670 LEVENS

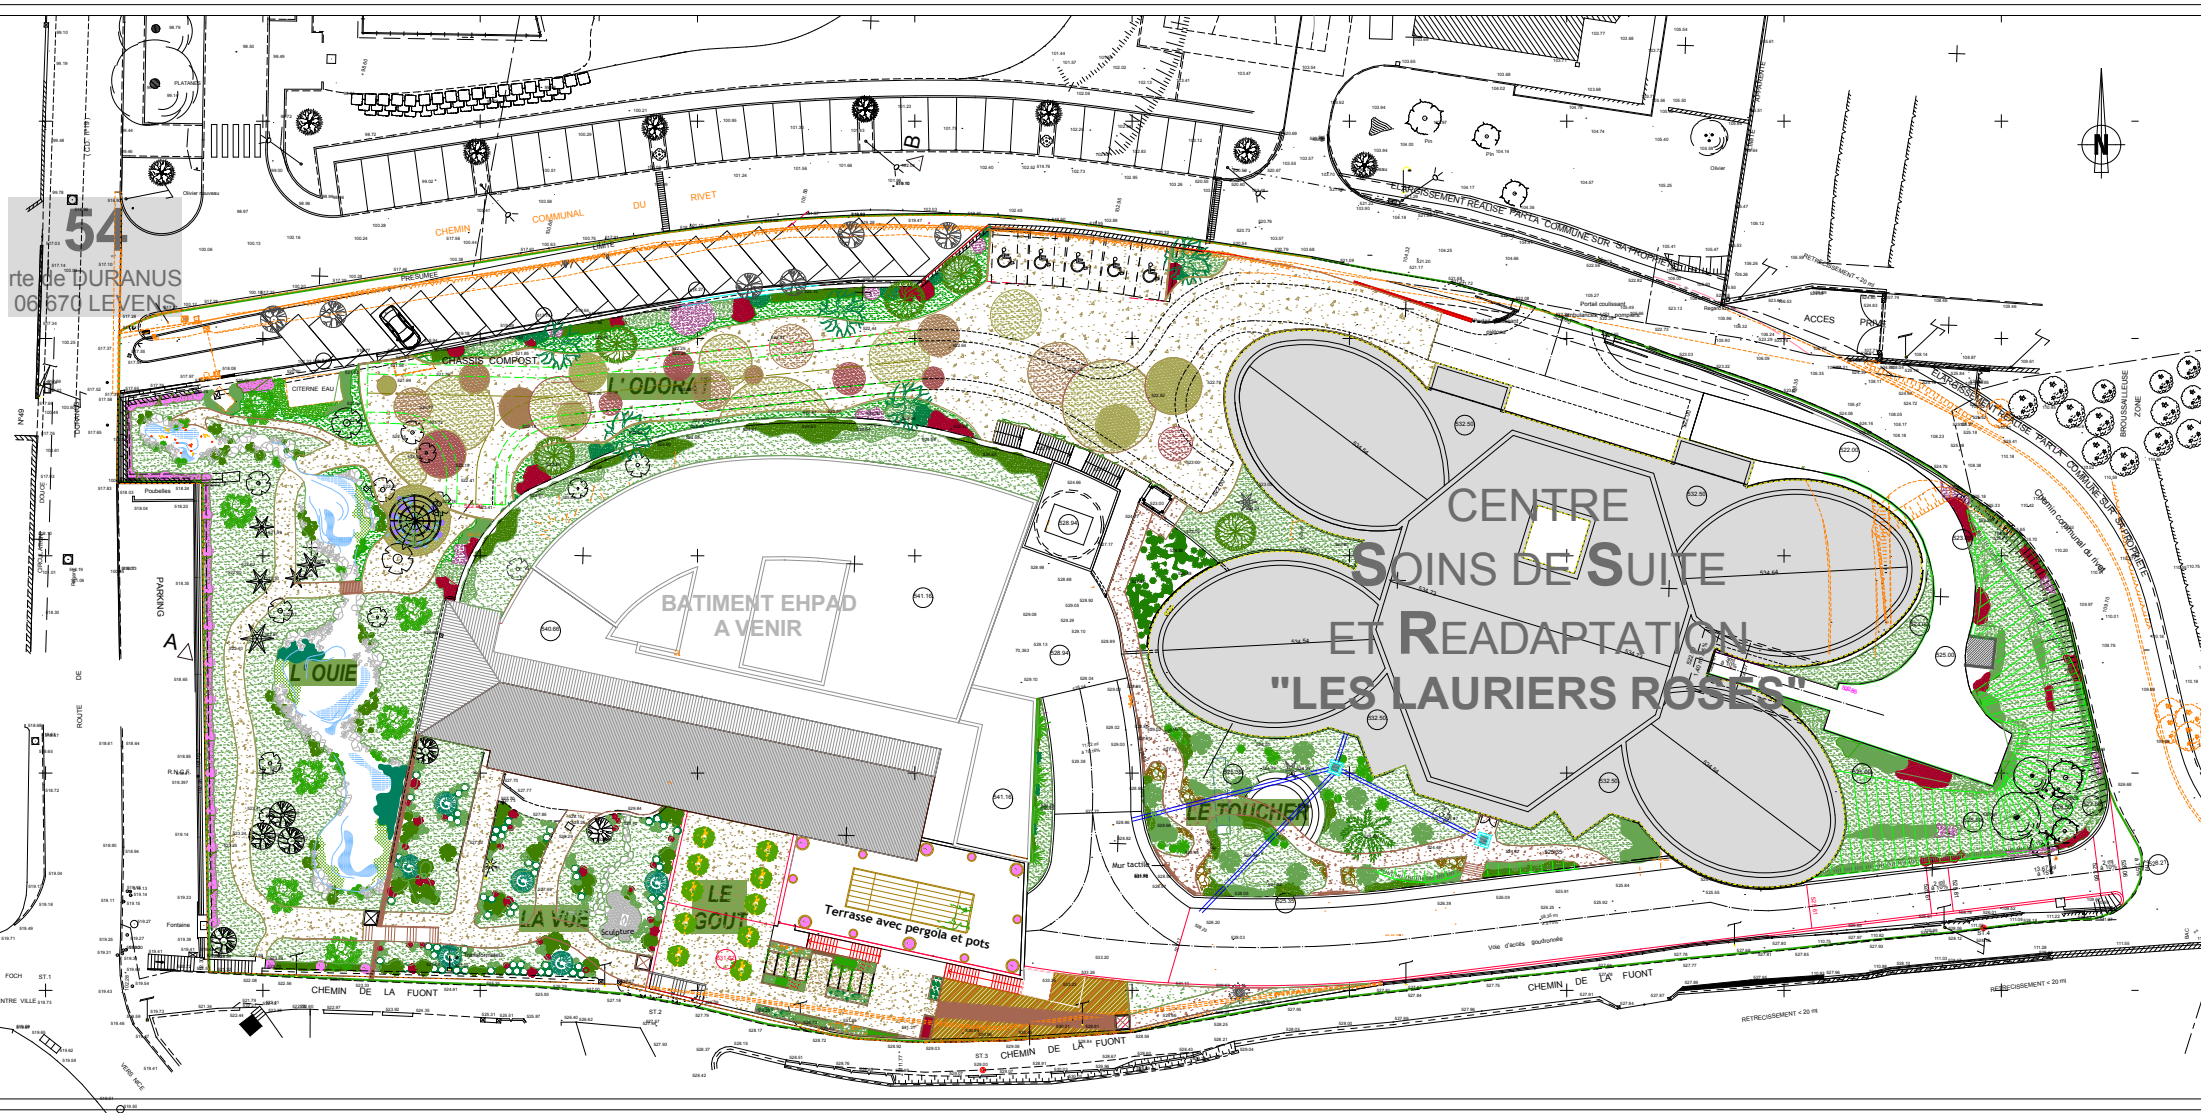

CENTRE  
SOINS DE SUITE  
ET READAPTATION  
"LES LAURIERS ROSES"

BATIMENT EHPAD  
A VENIR

LE  
GOUT

LE TOUCHER

Terrasse avec pergola et pots

L'OUÏE

L'ODORA

CHEMIN DE LA FUONT

CHEMIN DE LA FUONT

CHEMIN COMMUNAL DU RIVET

ASSISEMENT REALISE PAR LA COMMUNE SUR SA PROPRETE

ACCES PRV

