

NOMENCLATURE DES MURS ET CLOISONS

Parois extérieures	Parois intérieures
<p>Mur des façades</p> <ul style="list-style-type: none"> Bardage extérieur type "Fundermax" Osature du bardage Pare-pluie Panneau OSB Osature bois 220mm Isolant Pare-vapeur Demi-still 48mm Isolant Placo 	<ul style="list-style-type: none"> Panneaux de bois lamellé croisé (CLT) 120mm Finition lasure deux faces
<p>Local technique R+1</p> <ul style="list-style-type: none"> Bardage extérieur type "Fundermax" Osature du bardage Pare-pluie Isolant Panneaux de bois lamellé croisé (CLT) 120mm Finition lasure une face Doublage Intérieur Demi-still 48mm Isolant Placo 	<ul style="list-style-type: none"> Panneaux de bois lamellé croisé (CLT) 120mm Finition lasure une face Doublage Intérieur Demi-still 48mm Isolant Placo
<p>Mur liaison acrotère R+1</p> <ul style="list-style-type: none"> Bardage extérieur type "Fundermax" Osature du bardage Pare-pluie Isolant Panneaux de bois lamellé croisé (CLT) 120mm Finition lasure une face Doublage Intérieur Demi-still 48mm Isolant Placo 	<ul style="list-style-type: none"> Still mob 22m et placo Panneaux de bois lamellé croisé (CLT) 120mm Finition lasure une face Doublage Intérieur Demi-still 48mm Isolant Placo Cloison de 98mm Isolant

Les niveaux NGF sont donnés à titre indicatif. Ces plans ne sont pas des plans d'exécution. L'entreprise devra fournir ses propres plans d'exécution.

MAITRE D'OUVRAGE:

 Place de l'église
 SAINT JEAN LE BLANC 45650


CONSTRUCTION D'UN RESTAURANT SCOLAIRE
 4 Rue DEMAY
 à SAINT JEAN LE BLANC 45650

Dossier de Consultation des Entreprises

PHASE 4/4
 REZ-DE-CHAUSSÉE

Eric VOISIN Architecte E.N.S.A.I.S.
Frédéric CHAUVRON Architecte D.E.
 190, Route de Sandillon - B.P.40 006
 45655- ST JEAN-LE-BLANC Cédex
 Tél. : 02.38.22.14.40 - fax : 02.38.25.93.31
 e-mail : architecture@vplusc.fr

MODIFICATIONS	Date : 23-09-2016
	Echelle : 1/50°
	Dess. : R.H.
	Affaire : 16-001

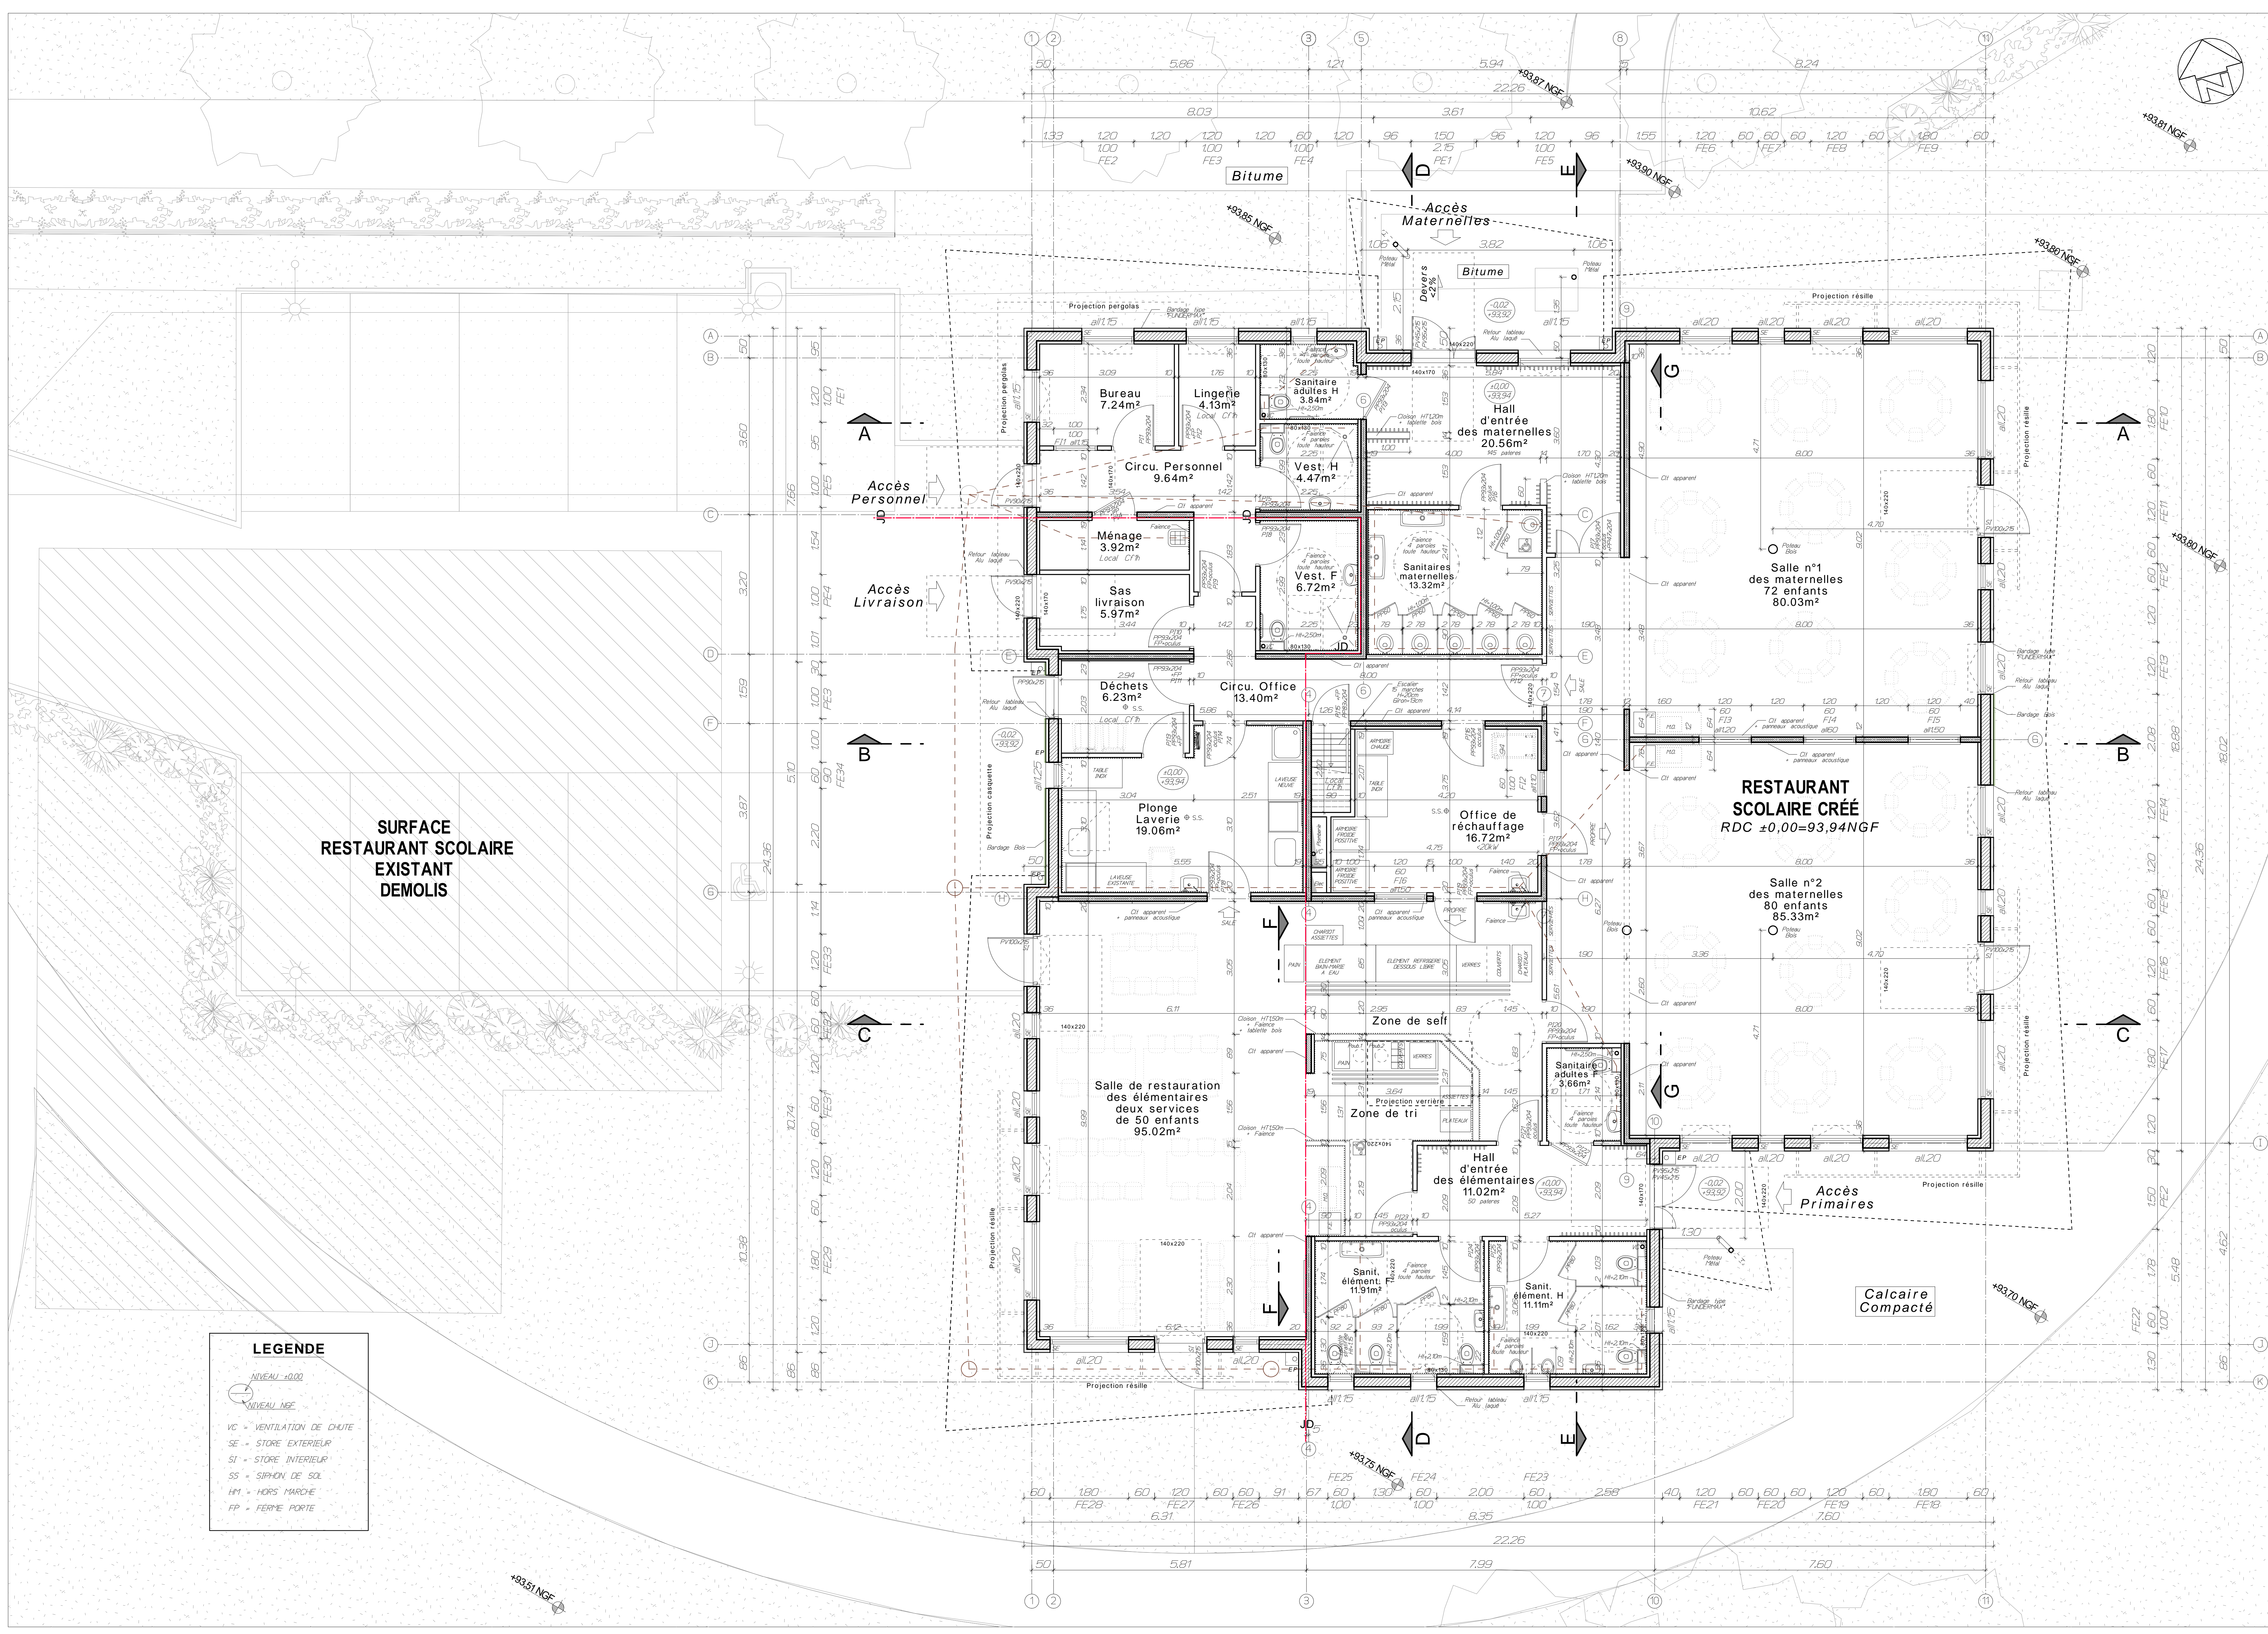

LEGENDE

- NIVEAU +0.00
- NIVEAU NGF
- VC - VENTILATION DE CHUTE
- SE - STORE EXTERIEUR
- SI - STORE INTERIEUR
- SS - SIFON DE SOL
- FM - HORS MARCHE
- FP - FERME PORTE