




PLANCHERS

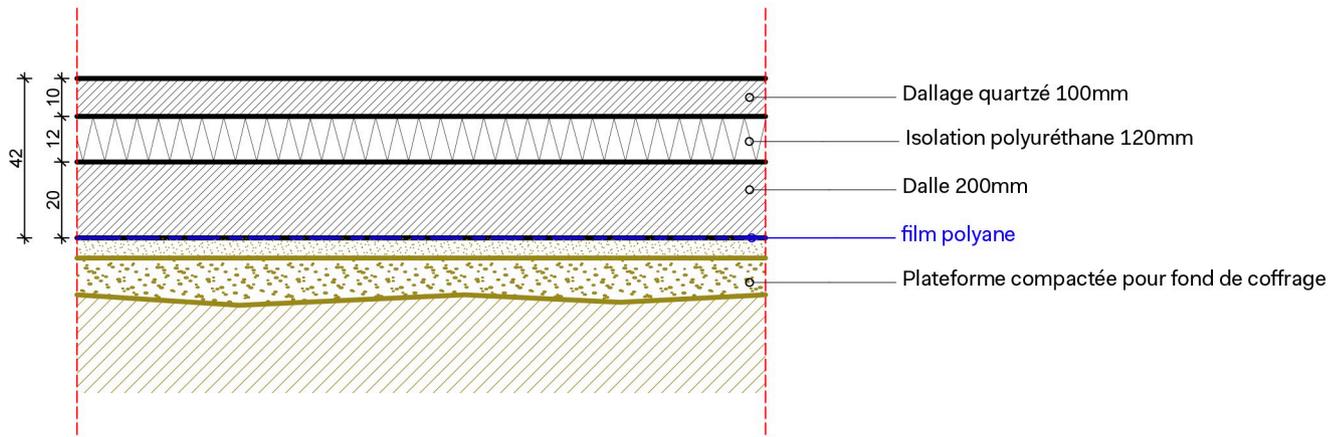

localisation : Plancher RDC situé sur pleine terre
P01_PLANCHER RDC SUR PALTE-FORME COMPACTEE

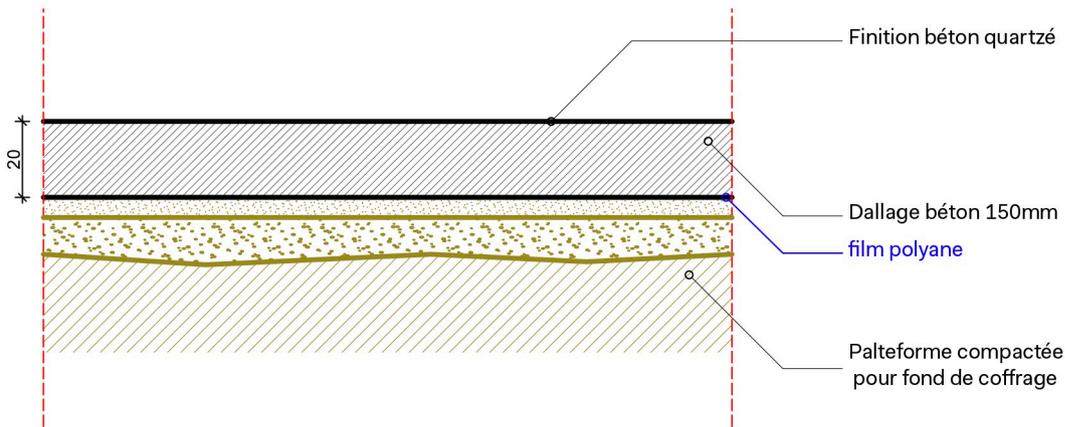

localisation : Plancher bas cave
P02_PLANCHER R-1 CAVE

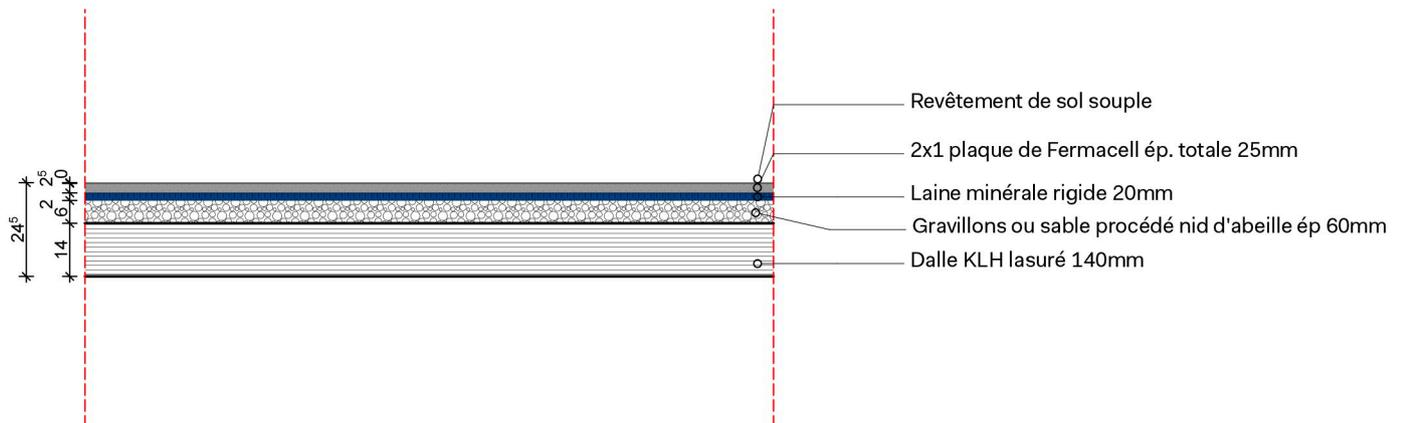

localisation : Plancher R+1, R+2: R+3
P02_PLANCHER INTERMEDIAIRE