


limite de propriété

limite de propriété

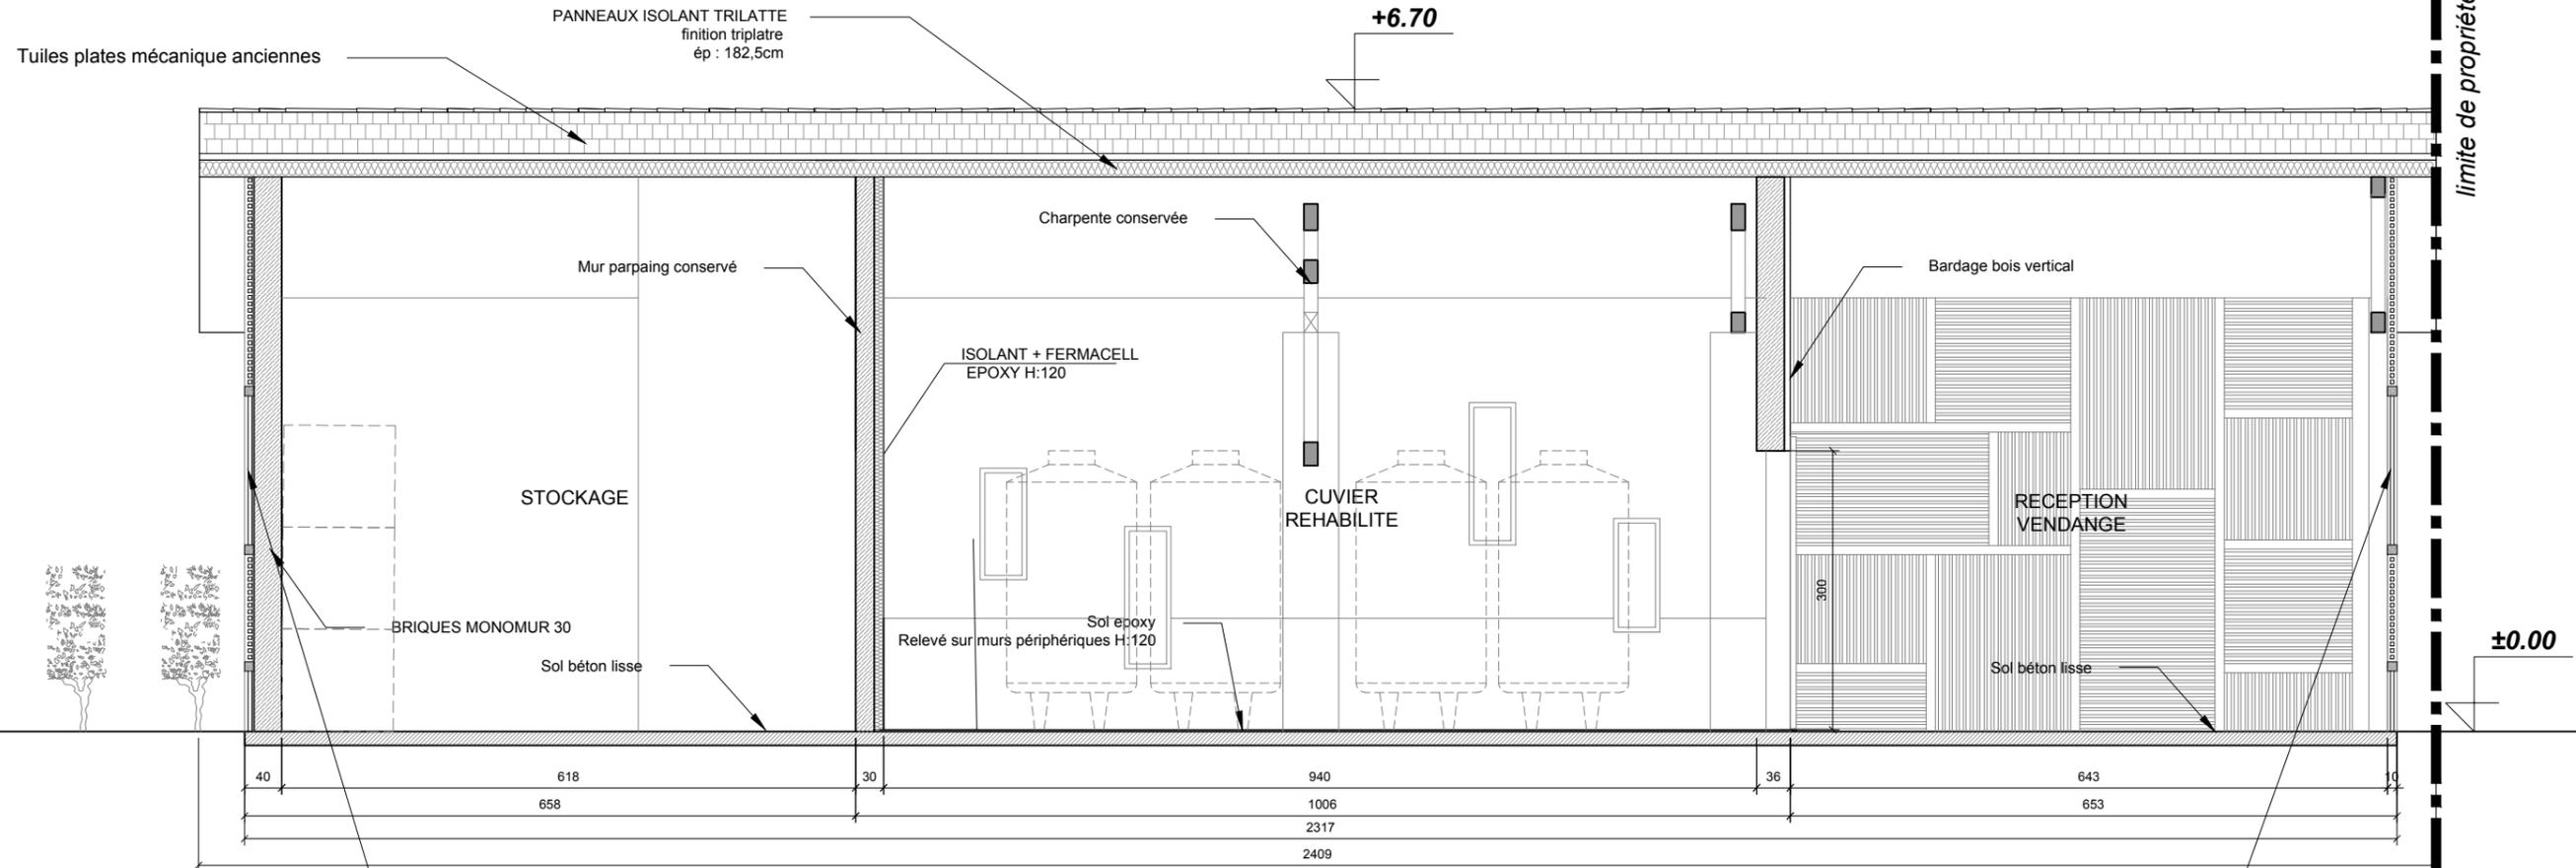

COUPE CC'

BARDAGE BOIS HORIZONTAL / VERTICAL
 avec traitement de préservation (teinte bronze)
 TRAME MADRIER 10x10cm
 REMPLISSAGE TASSEaux BOIS
 Dimension : 4x4cm, espacement 3cm
 (validation sur présentation d'échantillons, voir possibilité de travailler
 avec des matériaux manufacturés du commerce)

bardage tasseaux bois avec teinte
 de préservation ajourés