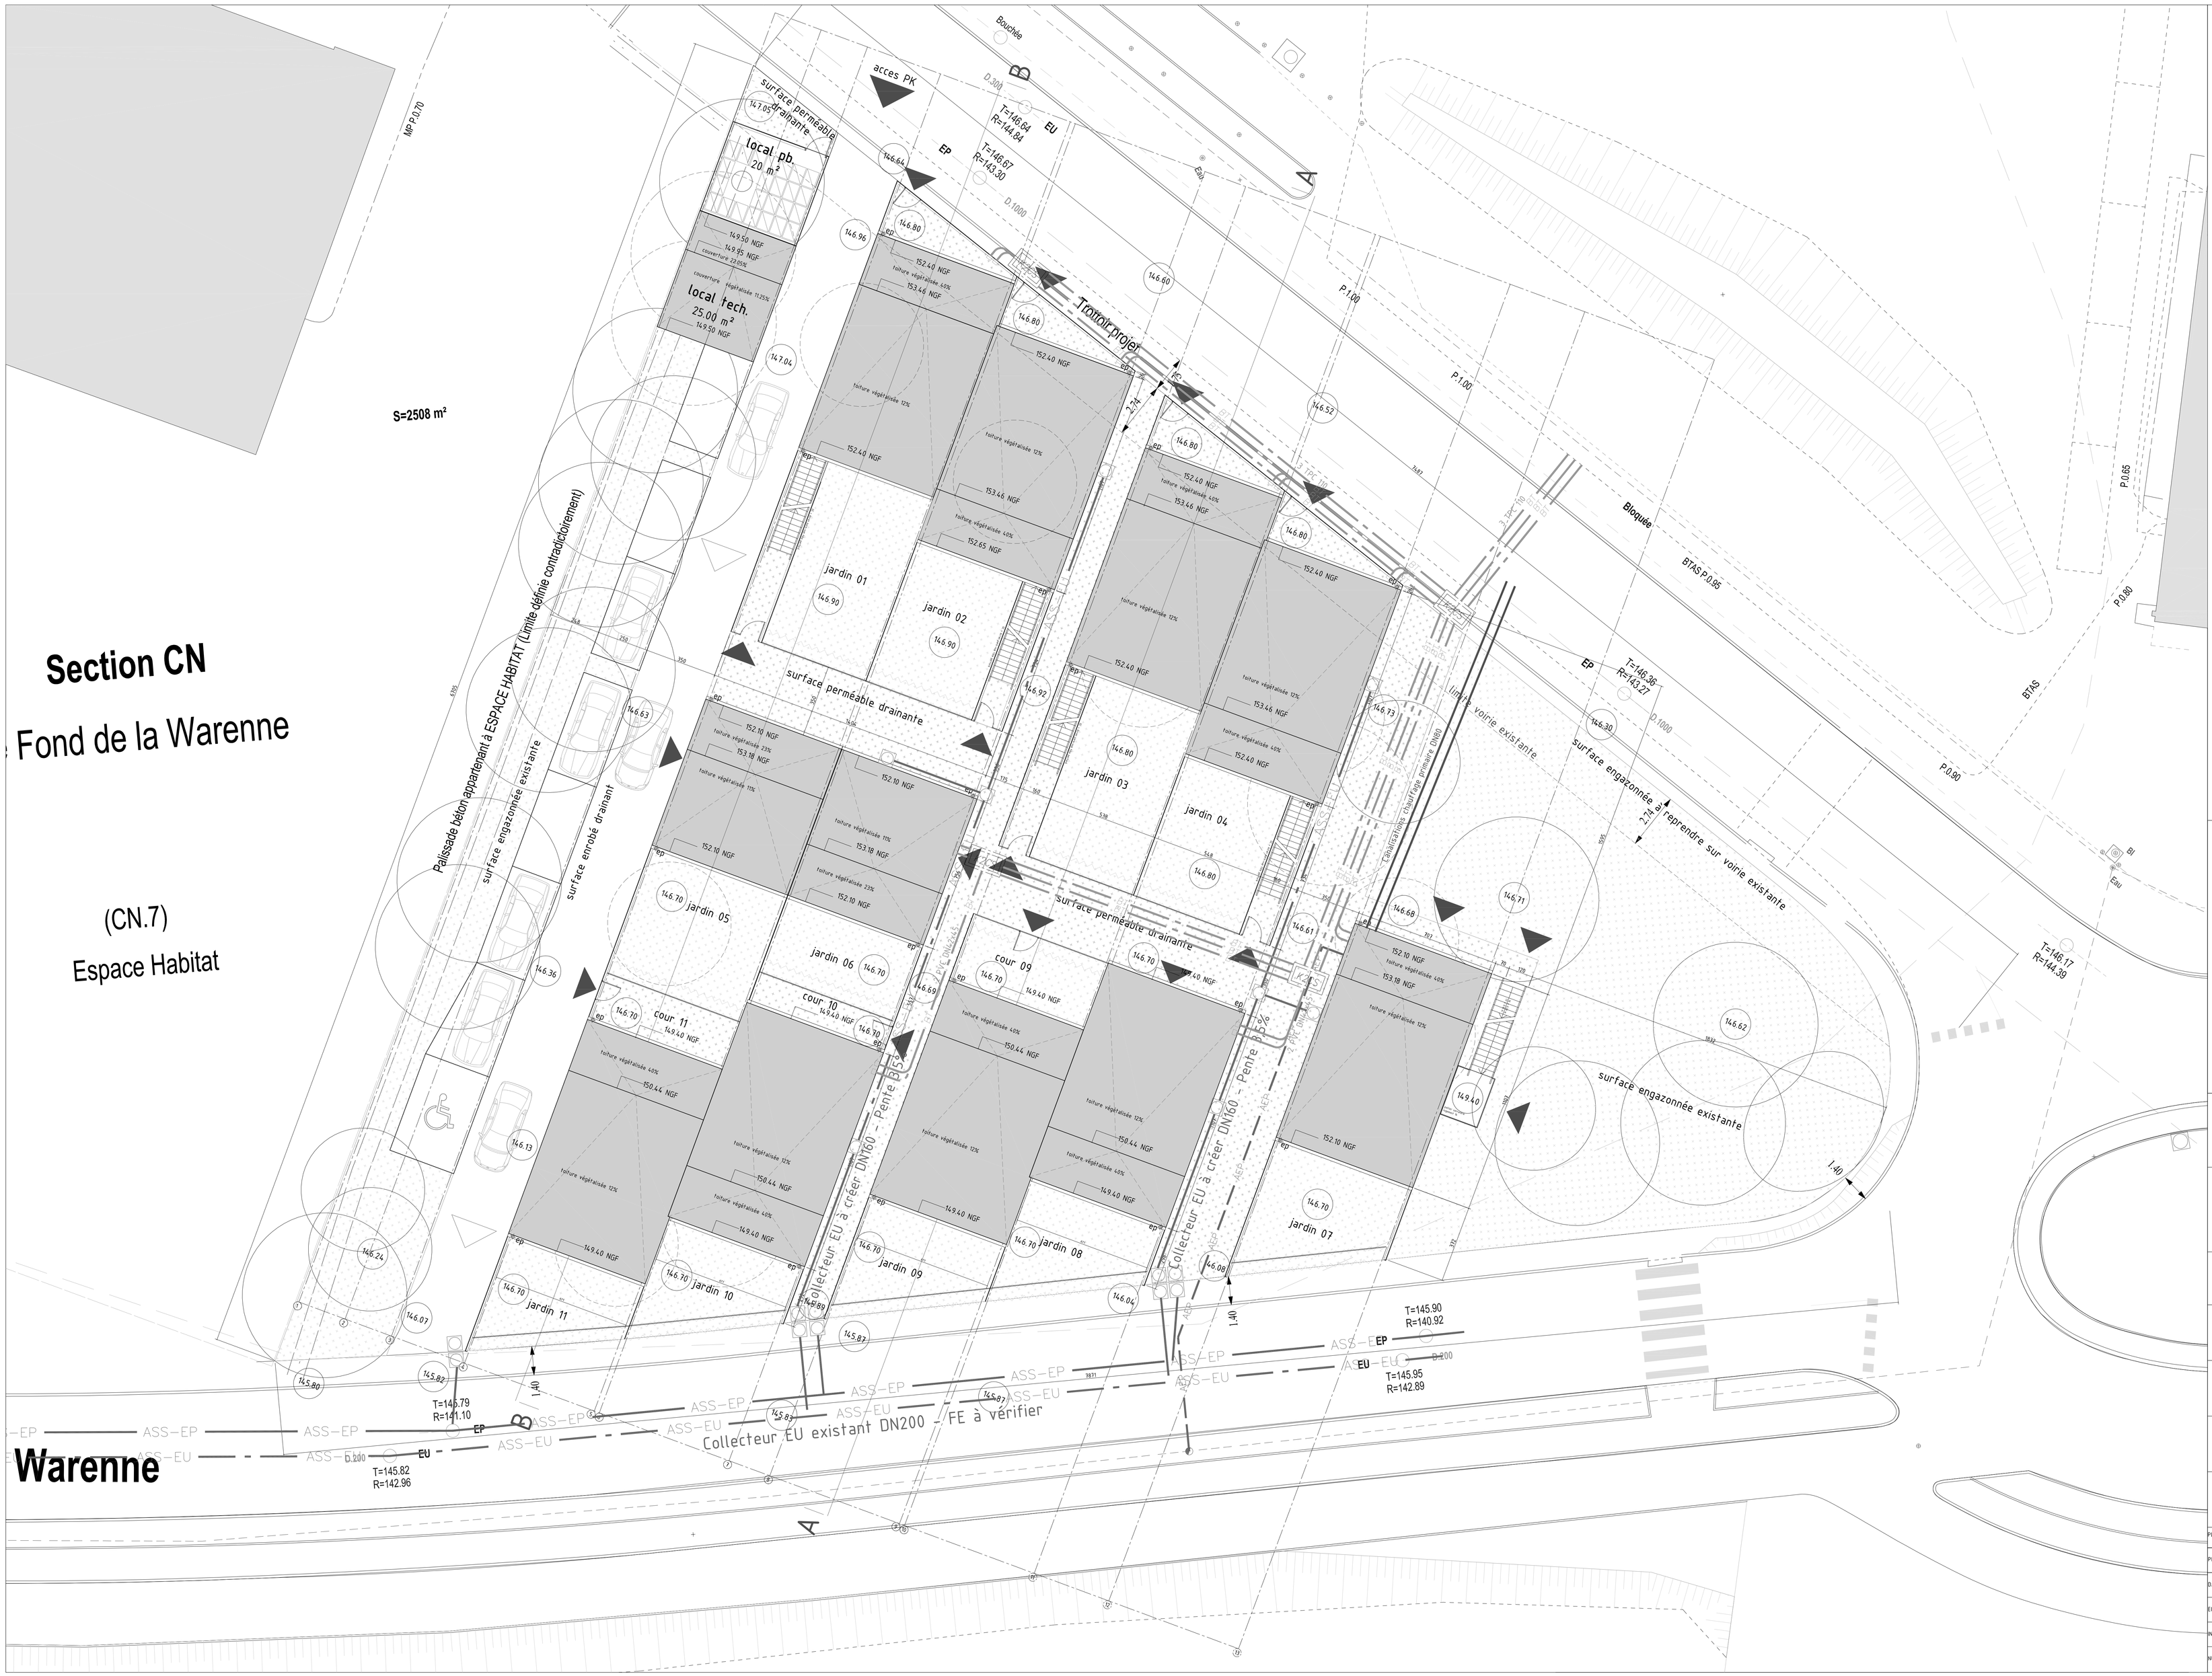
Section CN
Fond de la Warenne
(CN.7)
Espace Habitat
Warenne
S=2508 m²
local pb.
20 m²
local fech.
25.00 m²
jardin 01
jardin 02
jardin 03
jardin 04
jardin 05
jardin 06
jardin 07
jardin 08
jardin 09
jardin 10
jardin 11
cour 09
cour 10
cour 11
surface perméable drainante
surface engazonnée existante
surface enrobé drainant
Palissade béton appartenant à ESPACE HABITAT (Limite définie contradictoirement)
Trottoir projet
Bloqué
BTAS
acces PK
Collecteur EU à créer DN160 - Pente 0,5%
Collecteur EU existant DN200 - FE à vérifier
Limite voirie existante
surface engazonnée à reprendre sur voirie existante
ASS-EP
ASS-EU
EP
EU
T=146.84
R=144.84
T=146.67
R=143.90
T=146.36
R=143.27
T=146.17
R=144.39
T=145.90
R=140.92
T=145.95
R=142.89
T=146.79
R=141.10
T=145.82
R=142.96
Construction de 16 logements individuels rond point de Warenne, quartier de Manchester - Charleville-Mézières section CN8 - zone UD
MAITRE D'OUVRAGE:
HABITAT 08
avenue des martyrs de la résistance
08000 Charleville-Mézières
TEL / 03 24 58 31 31 FAX / 03 24 58 38 38
ARCHITECTES:
a_lta architectes (paris - rennes)
le trionnaire (cs) - tassot- le chapelain
22 avenue Henri Fréville 35000 Rennes
TEL / 02 99 26 33 26 FAX / 02 99 26 33 54
contact@aparchitectes.com
BET TCE:
ZEBRA 3
190, avenue de l'Europe
83300 Draguignan
TEL / 04 93 20 39 40 FAX / 04 93 20 41 43
BUREAU DE CONTROLE :
SOCOTEC
23, avenue d'arches
08000 Charleville-Mézières
TEL / 03 24 37 82 37 FAX / 03 24 37 86 00
PLANCHE PLAN MASSE
PHASE DCE
DATE OCTOBRE 2010
ECHELLE 1/100
INDICE A
NUMERO ARCHI P 01