

Extension d'une maison  
16 Villa Beausoleil à Troyes

A 1&2 : Démolitions




Vue 4




Vue 5

18 VILLA BEAUSOLEIL  
10000 TROYES  
PARCELLE 139  
SECTION BK  
SURFACE 829m<sup>2</sup>

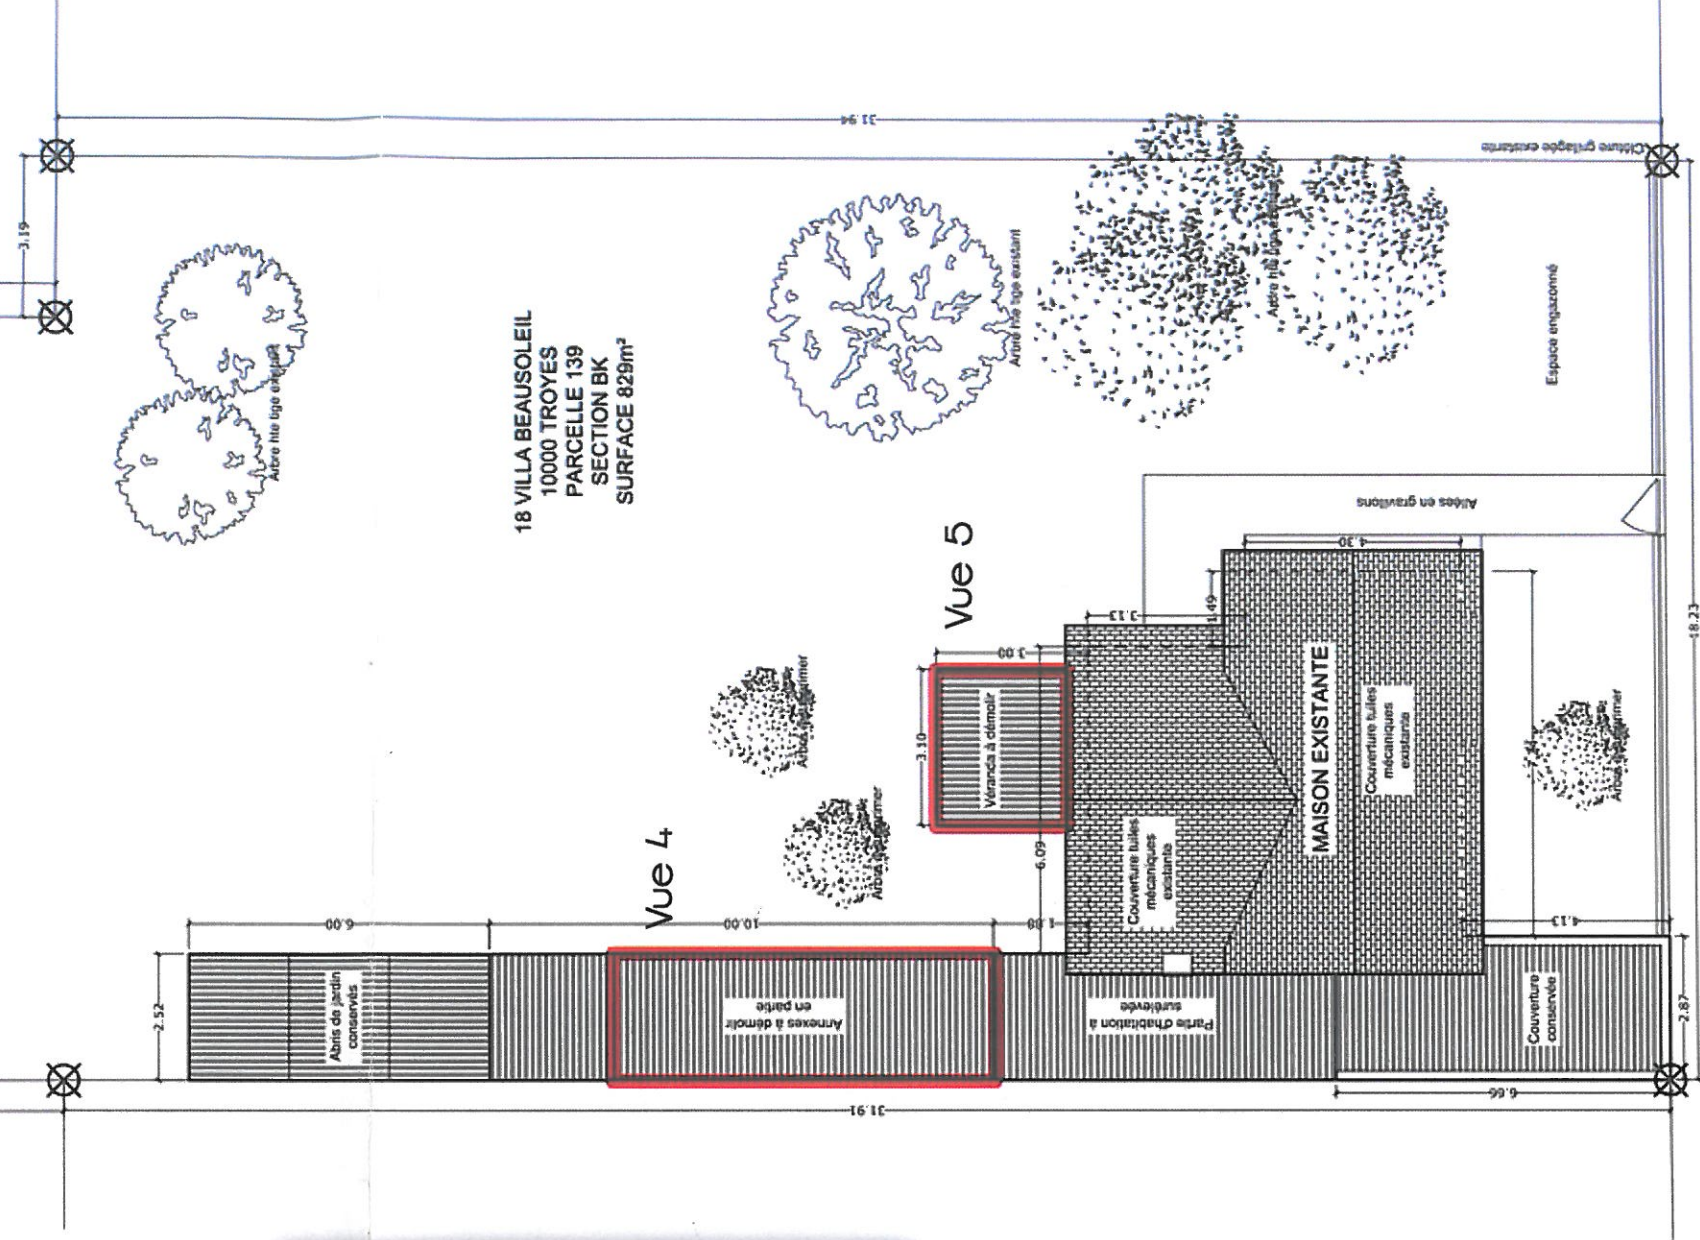



22/5/22

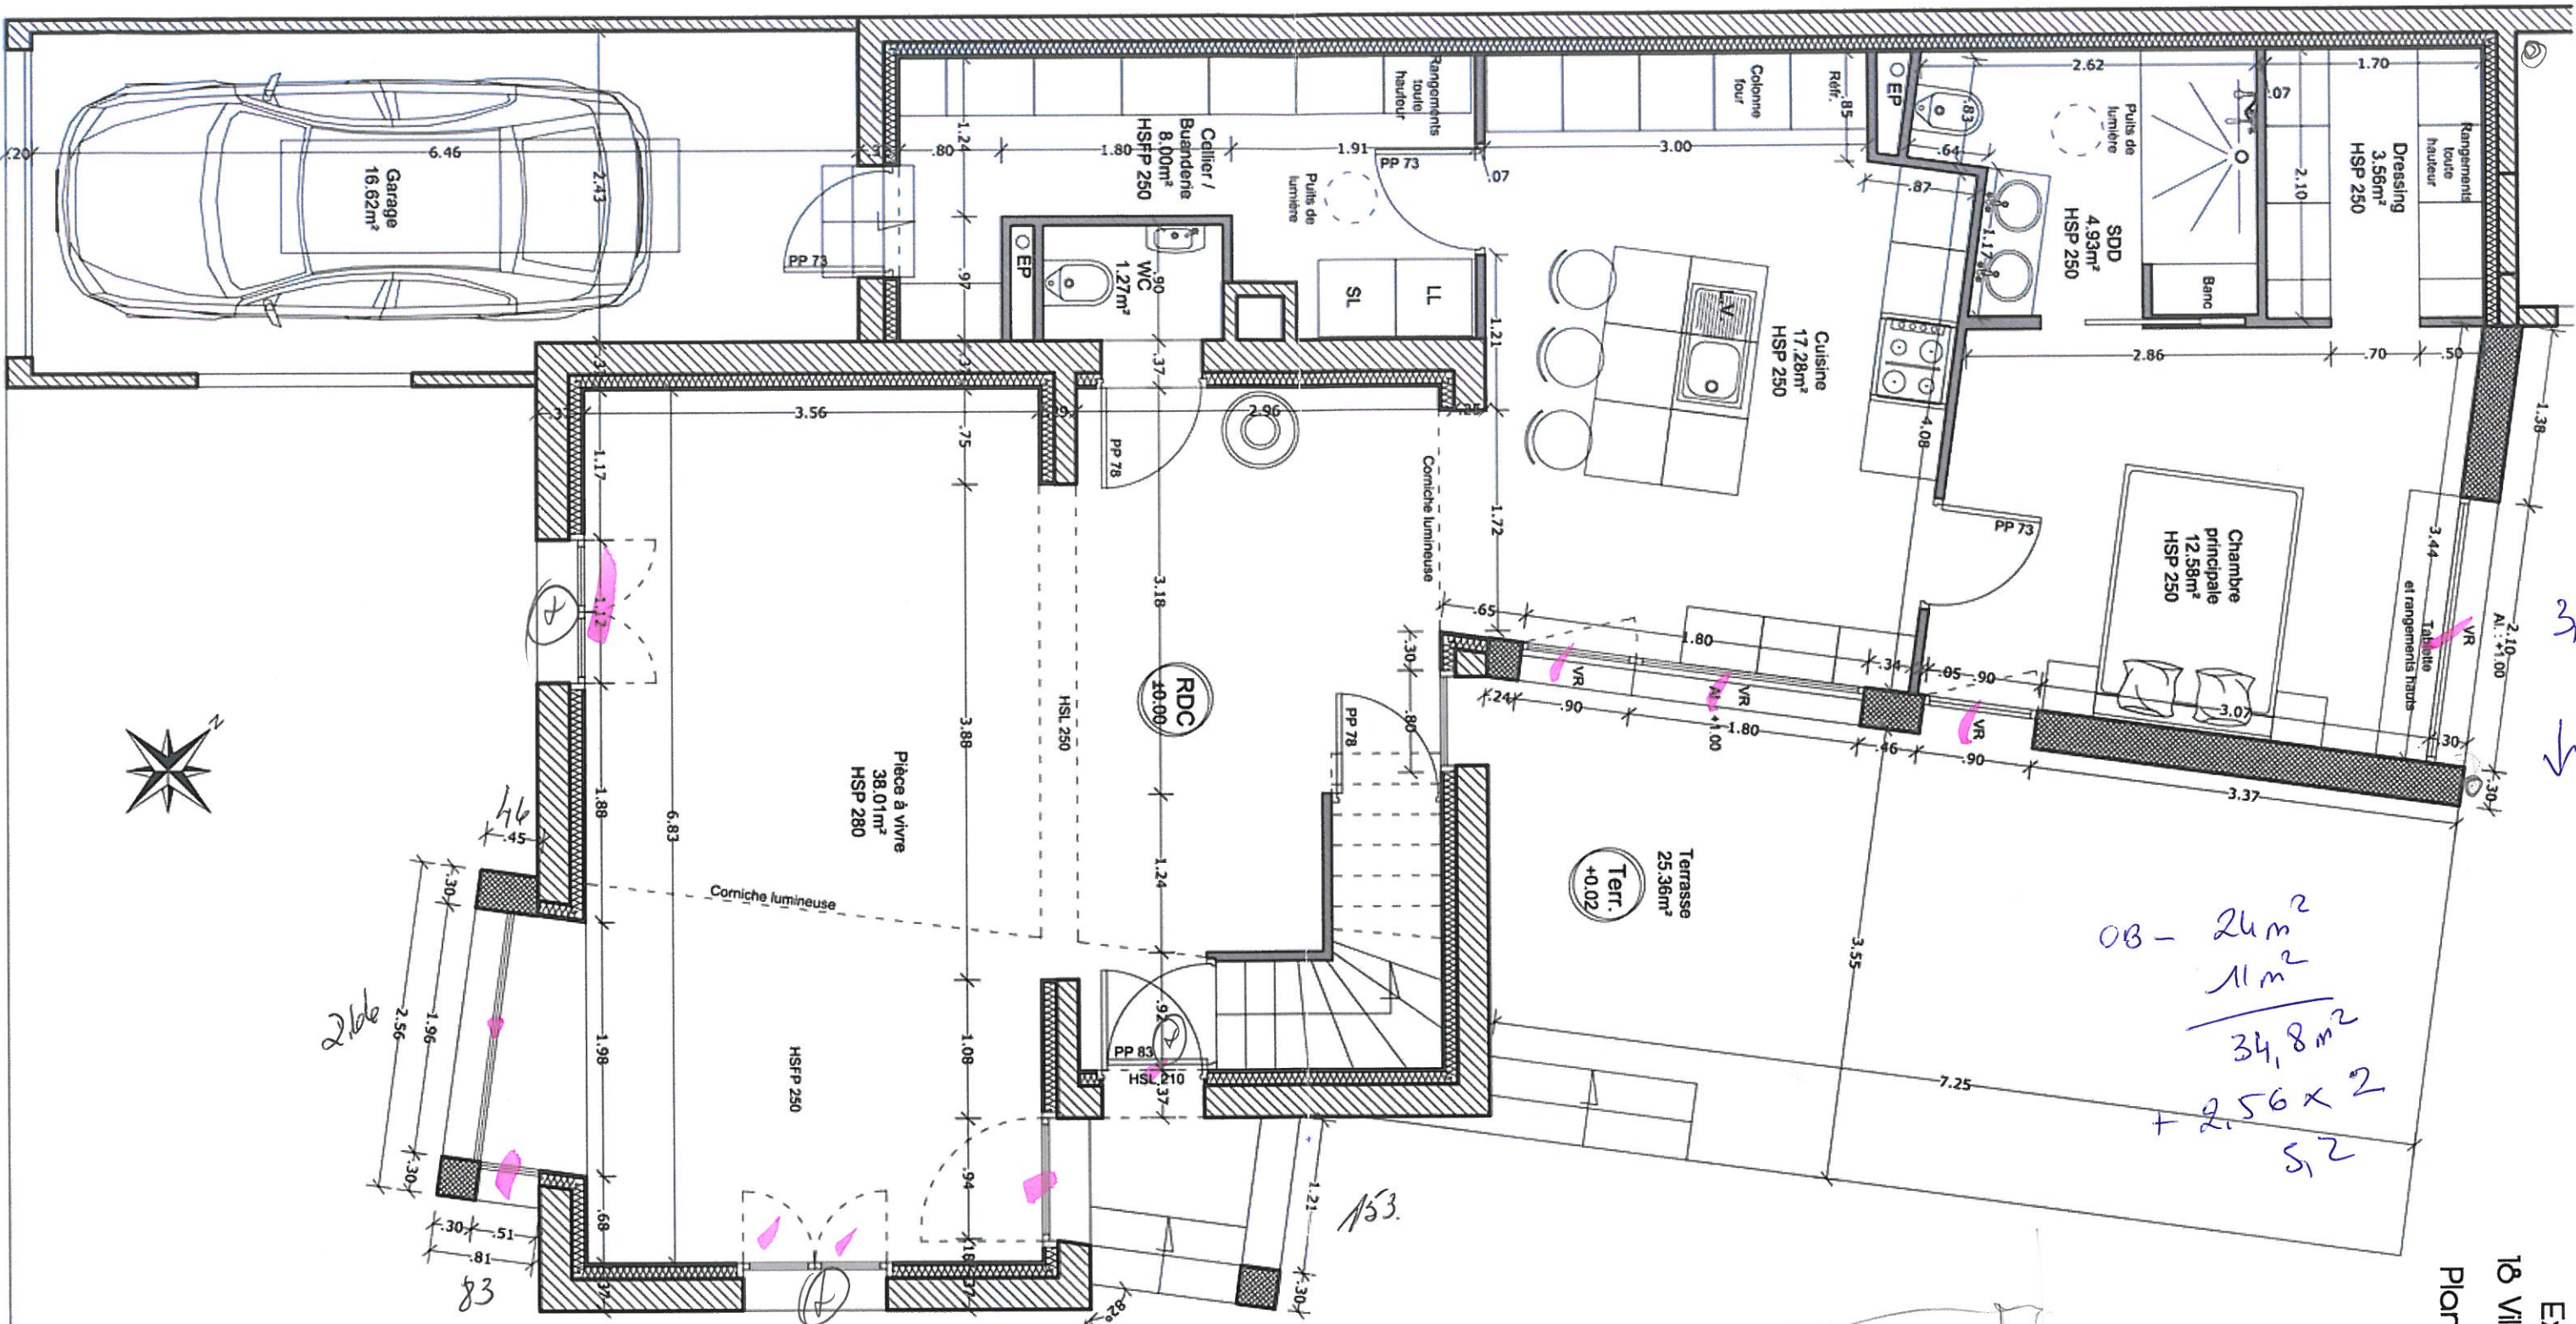

OB - 24m<sup>2</sup>  
 11m<sup>2</sup>  
 -----  
 34,8m<sup>2</sup>  
 + 2,56 x 2  
 5,2

Extension d'une maison  
 18 Villa Beausoleil à Troyes  
 Plan du rez-de-chaussée

Etat projeté

Plan RDC  
 Ech. : 1/50








Extension d'une maison  
 18 Villa Beausoleil à Troyes  
 PC 2 : Plan de masse

Etat projeté

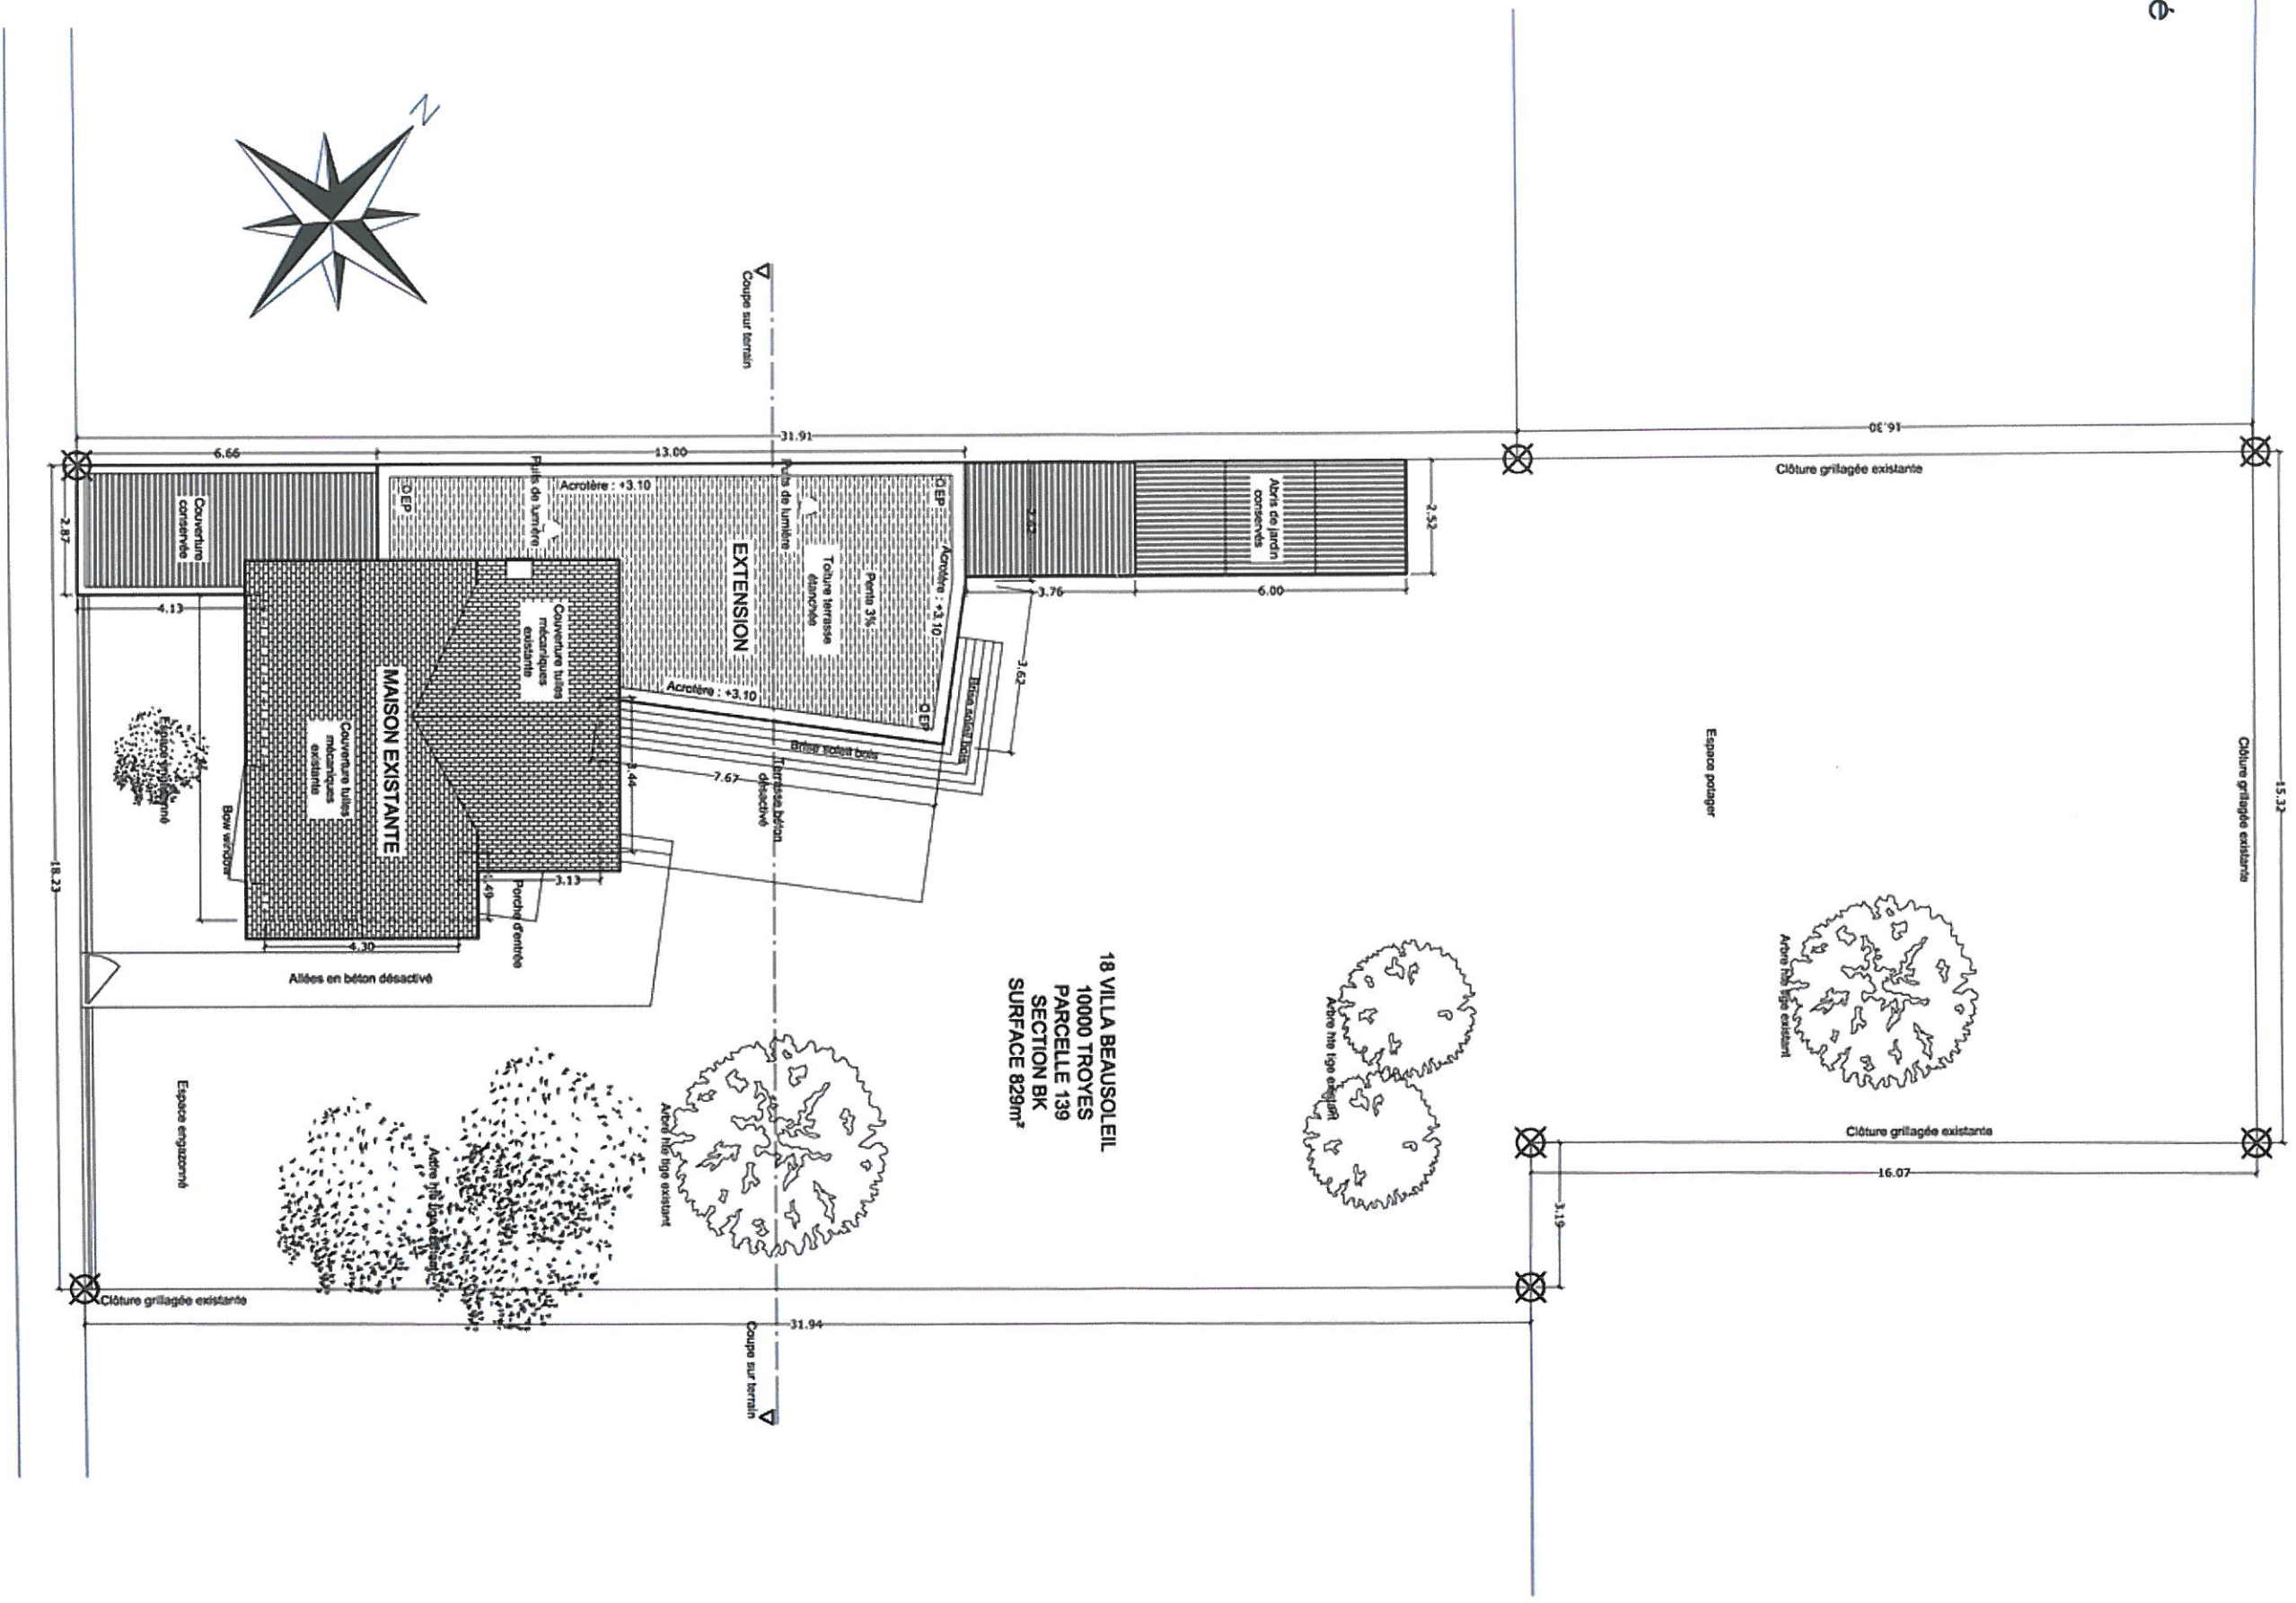


VILLA BEAUSOLEIL




Extension d'une maison  
18 Villa Beausoleil à Troyes  
PC 3 : Coupes

Etat existant

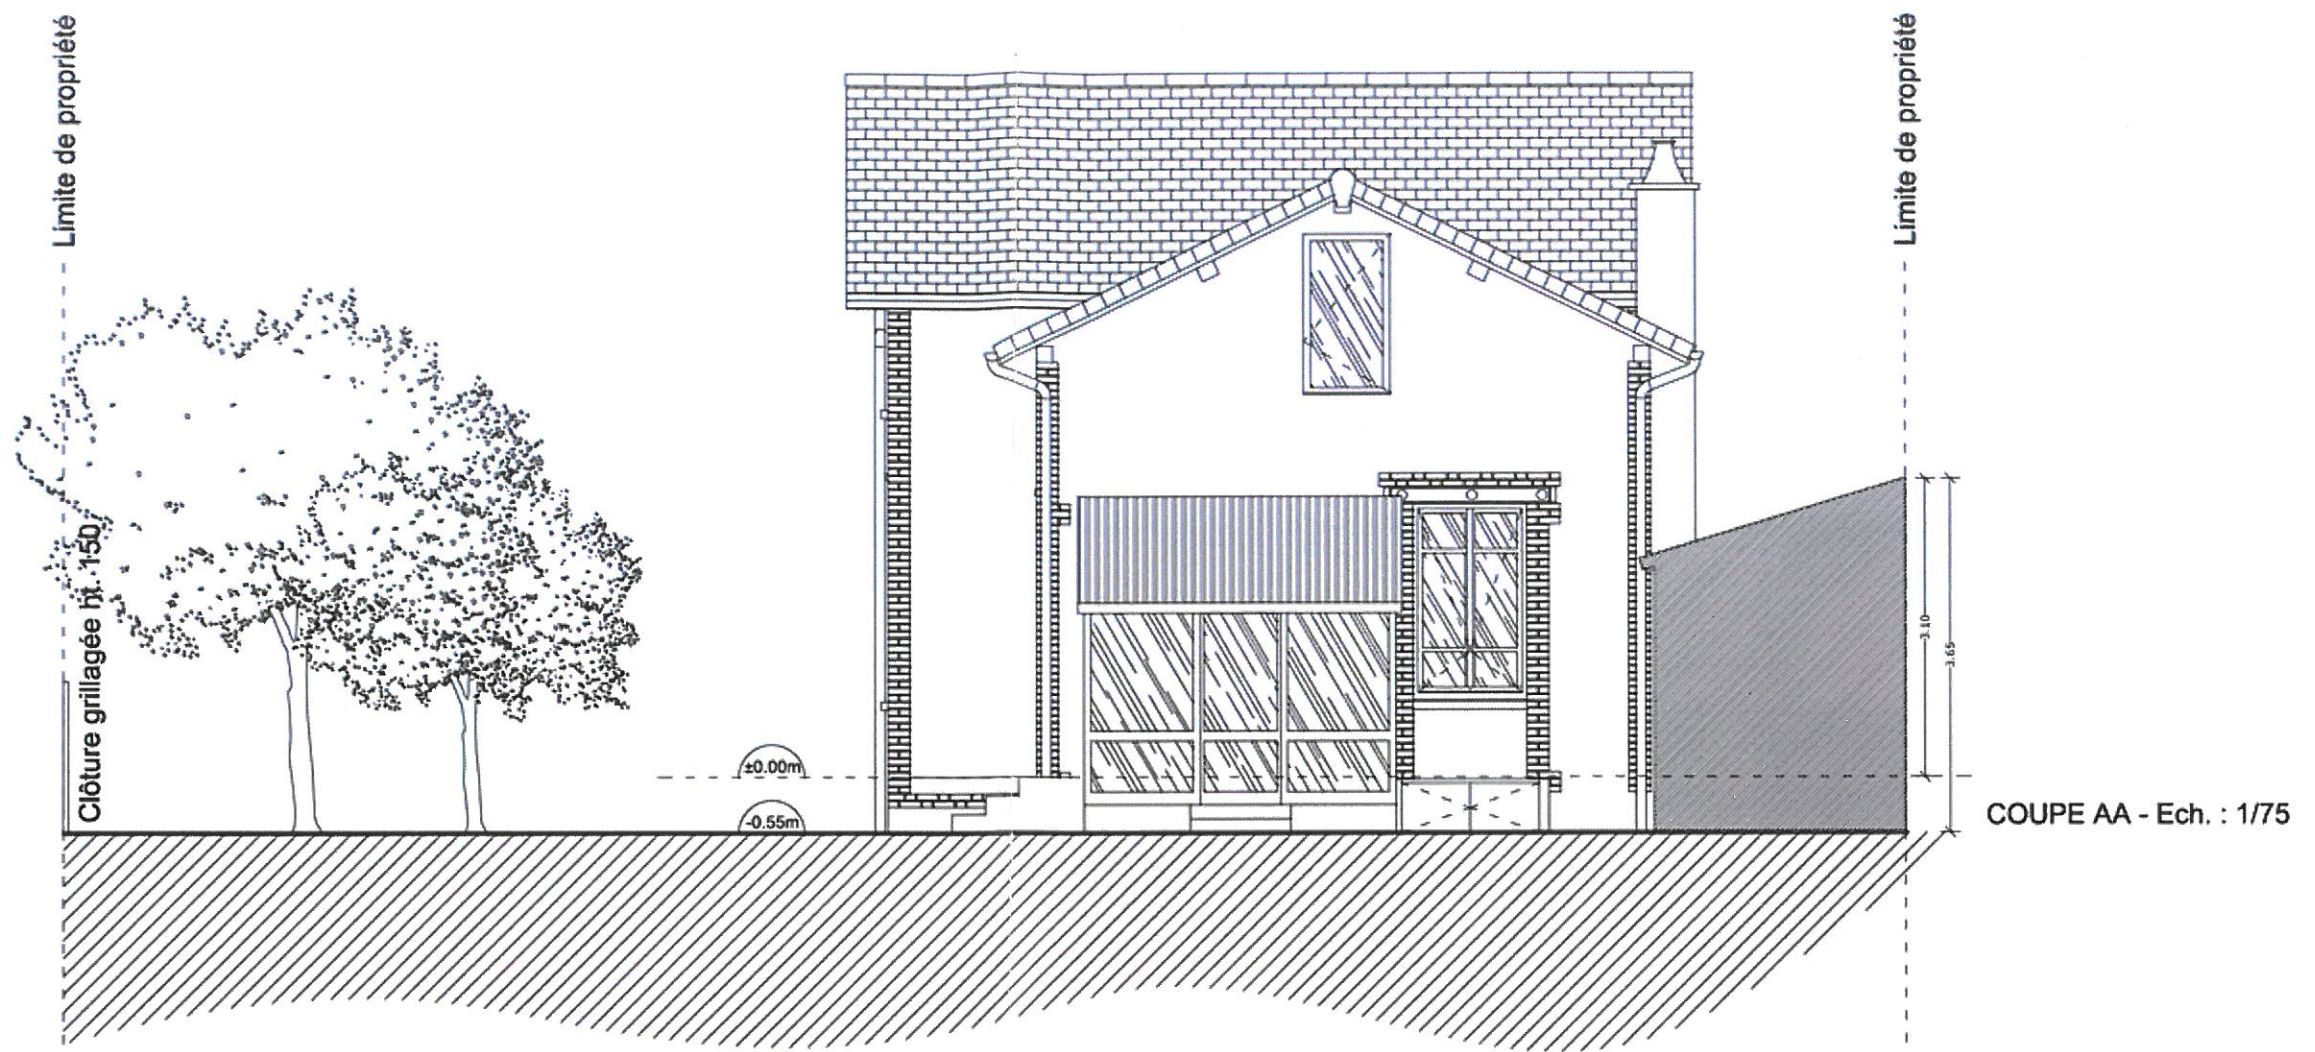


Etat projeté

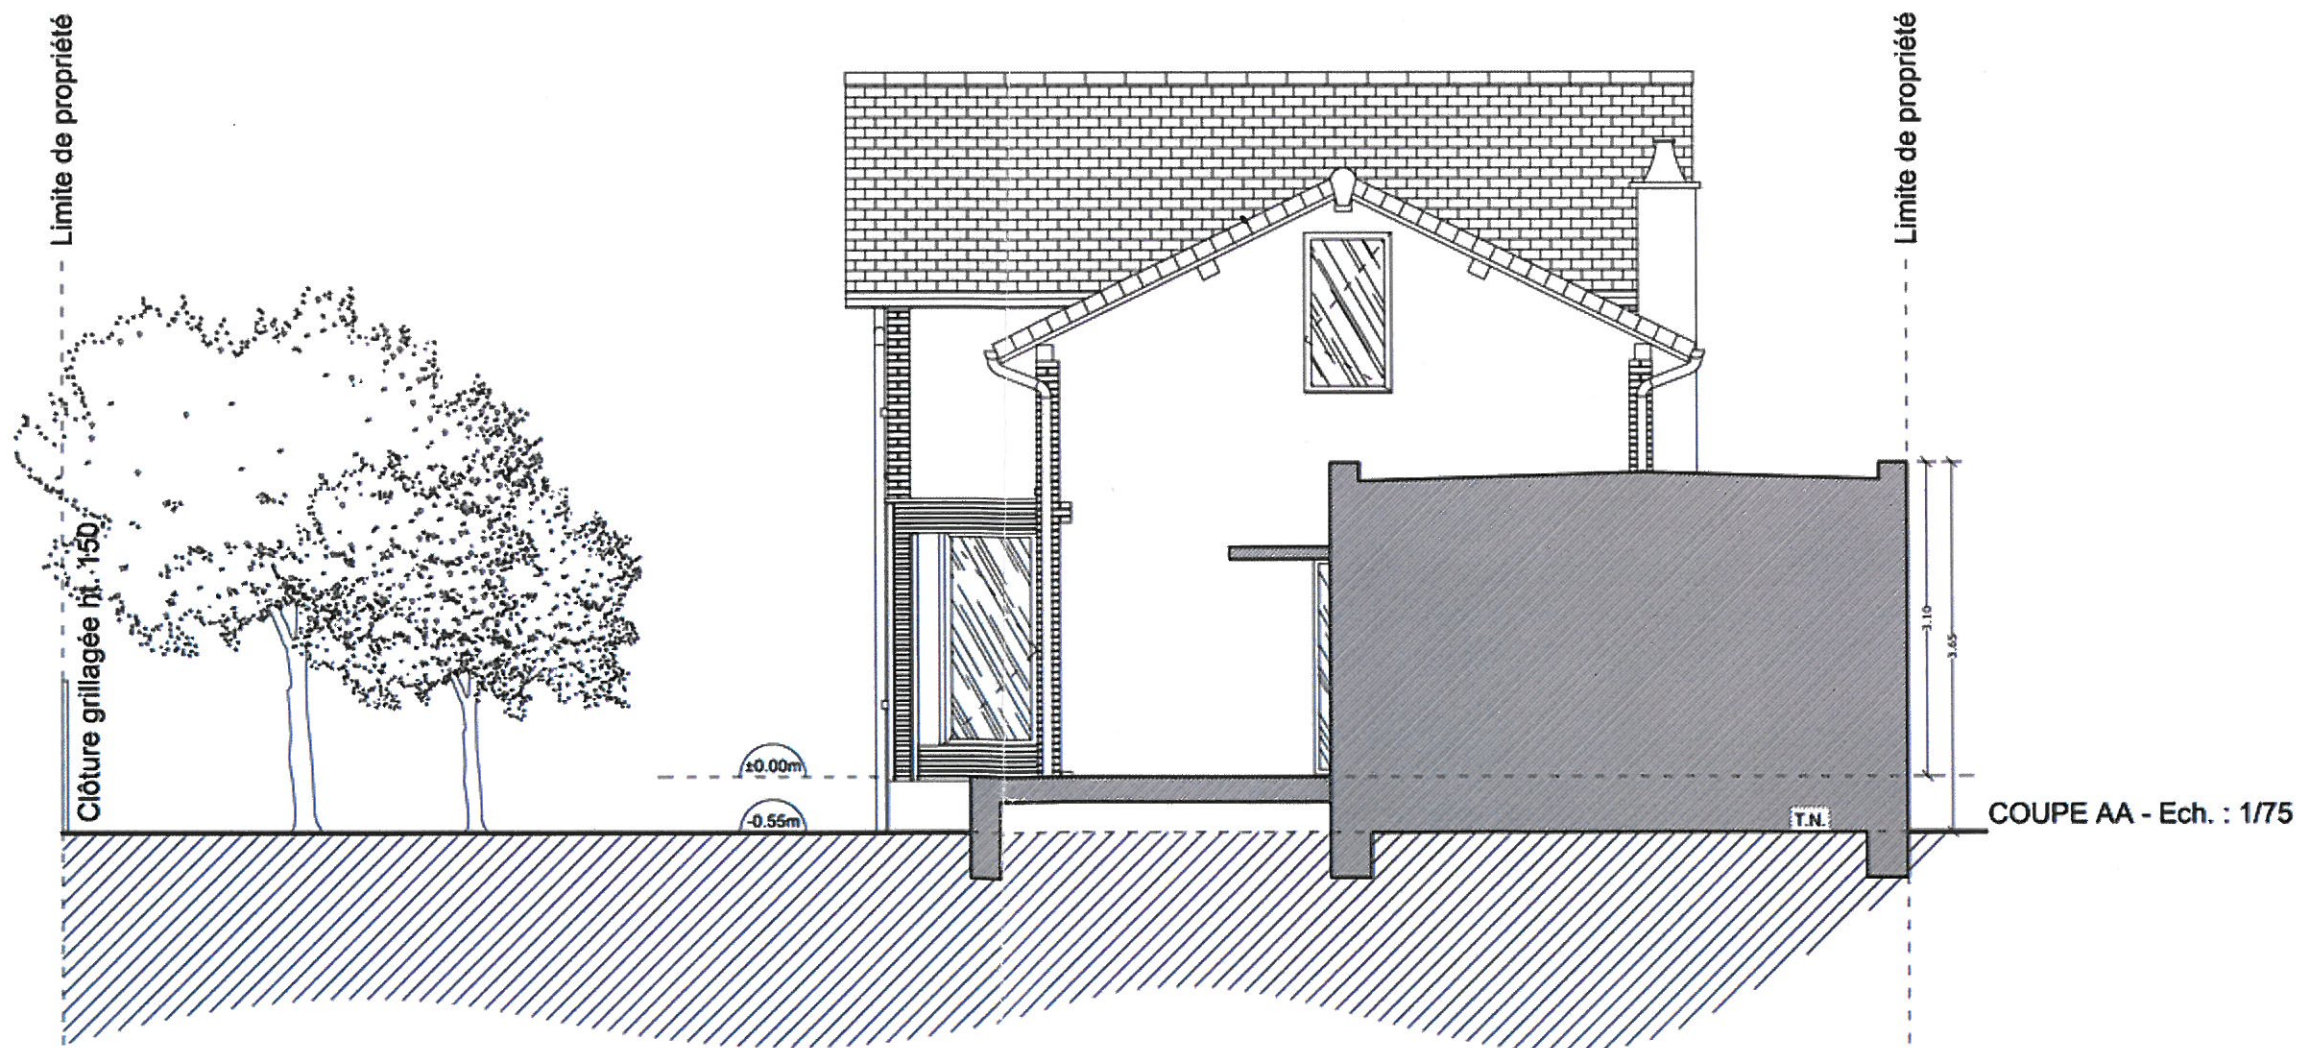




Etot existant

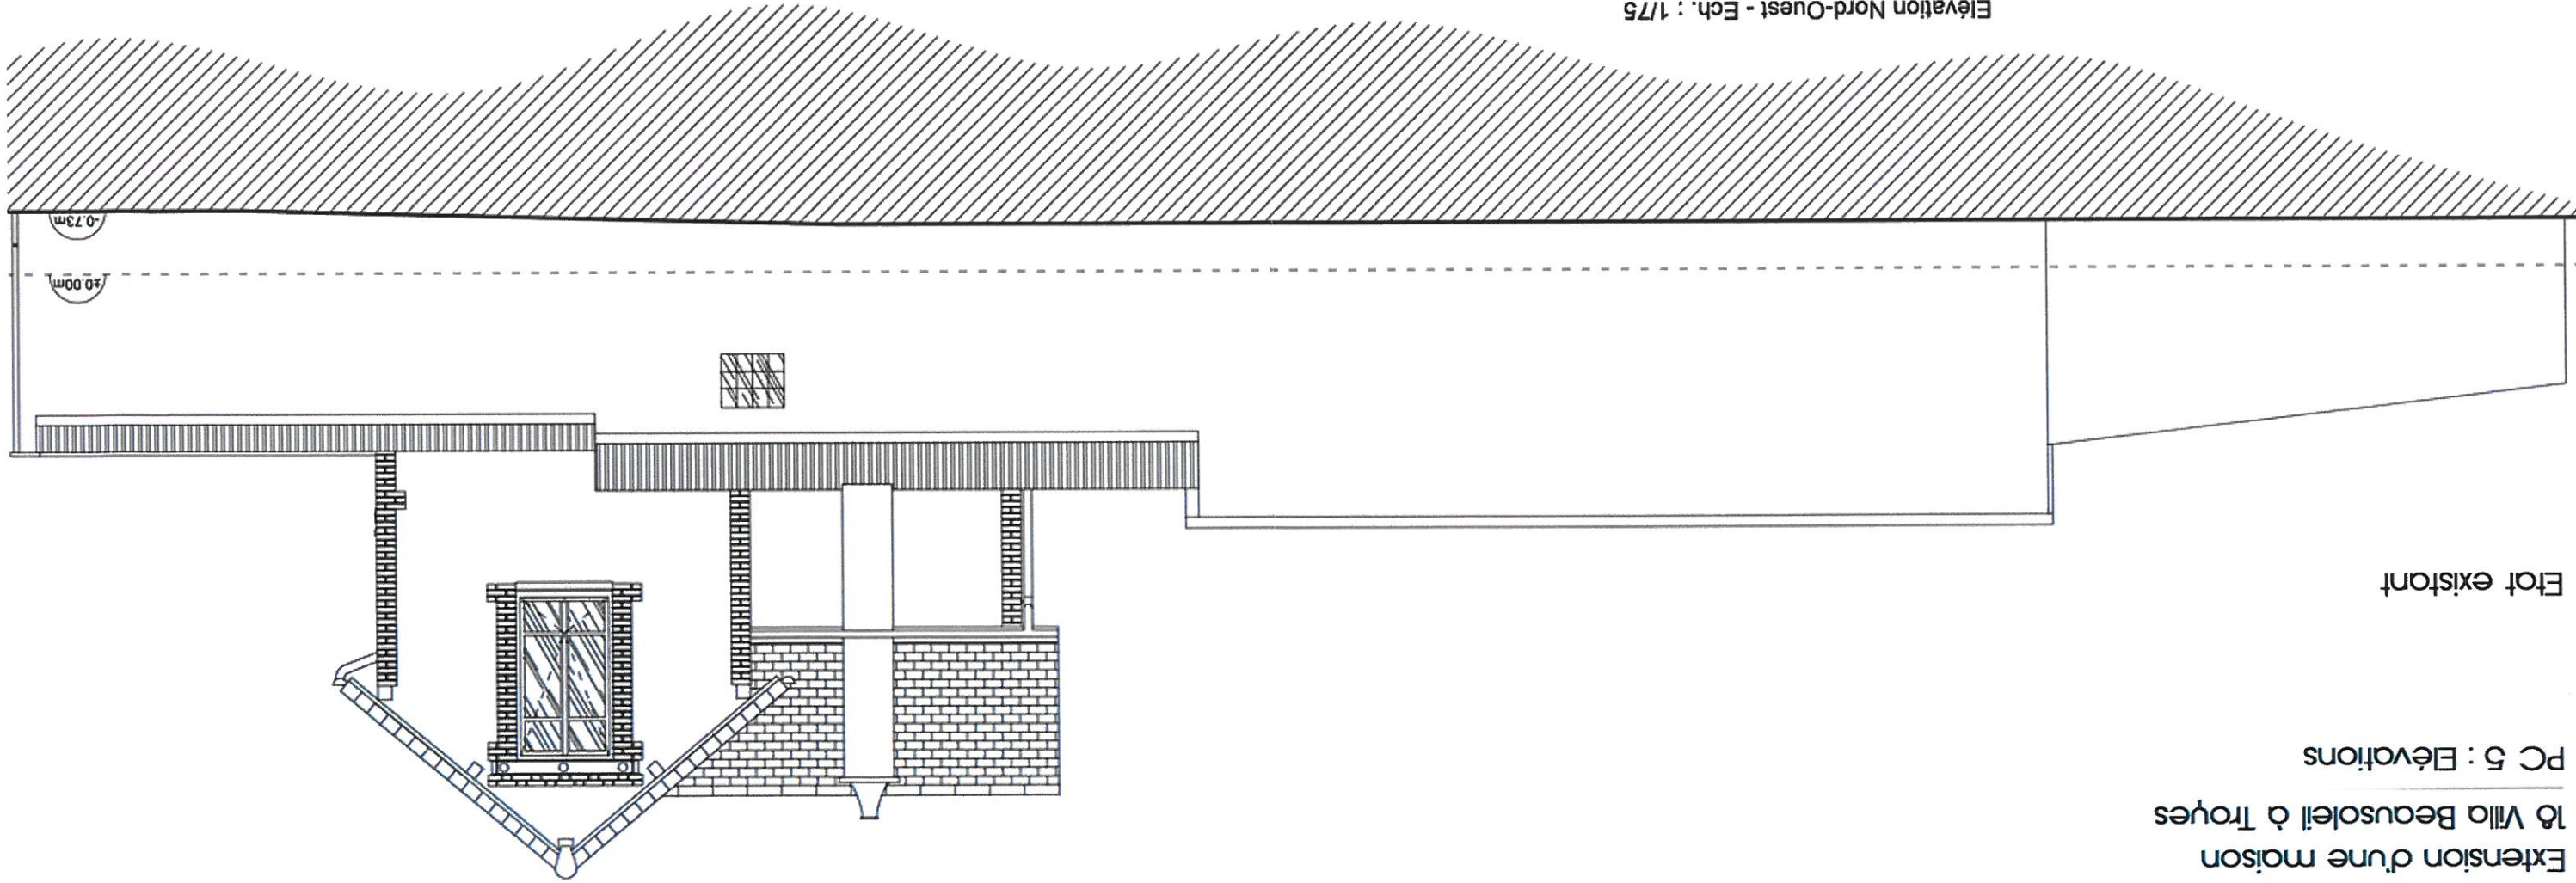


Etot projeté

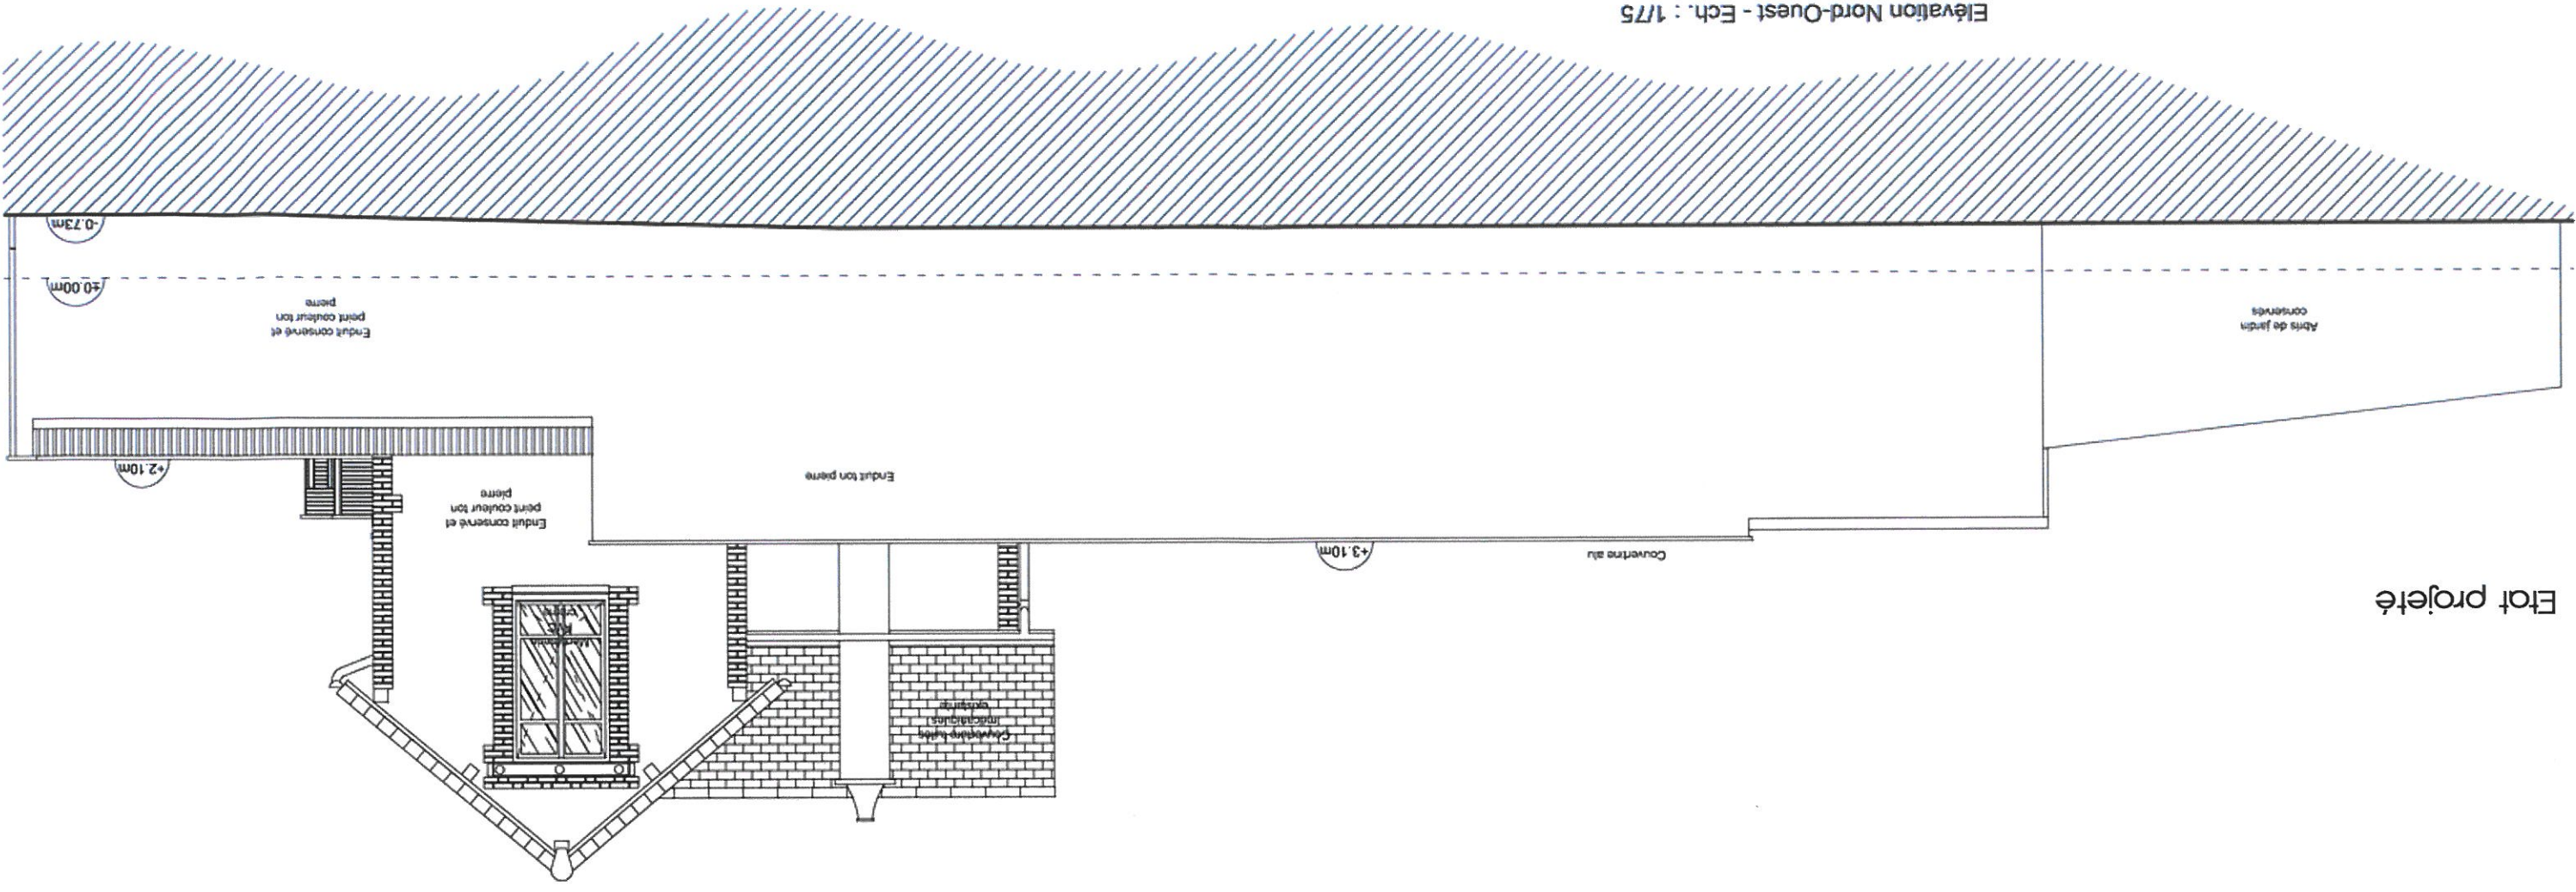




Extension d'une maison  
18 Villa Beausoleil à Troyes  
PC 5 : Elévations

Etat existant

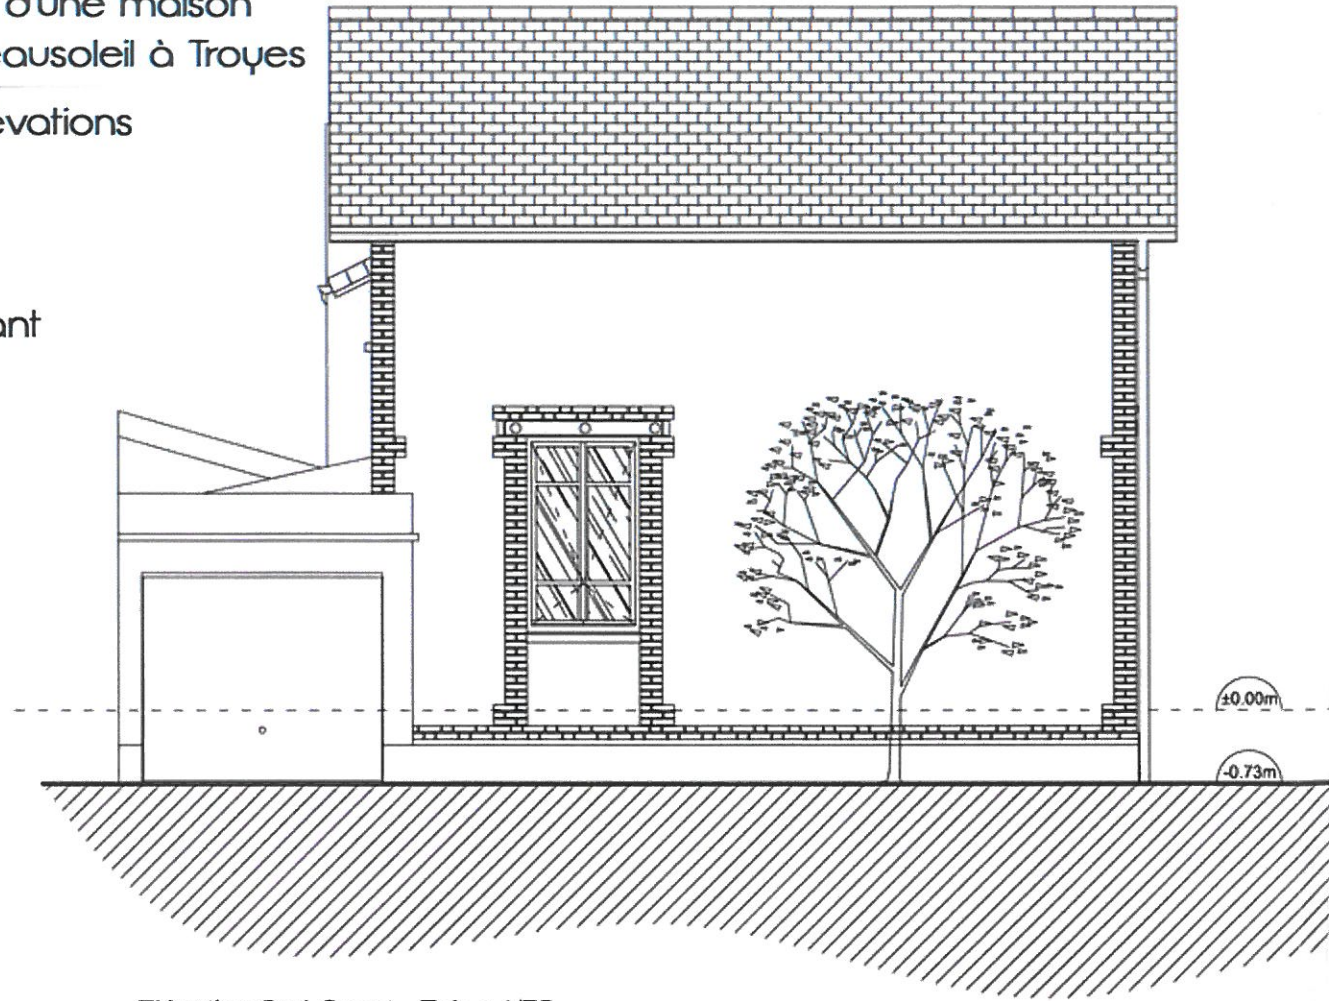


Elévation Sud-Ouest - Ech. : 1/75

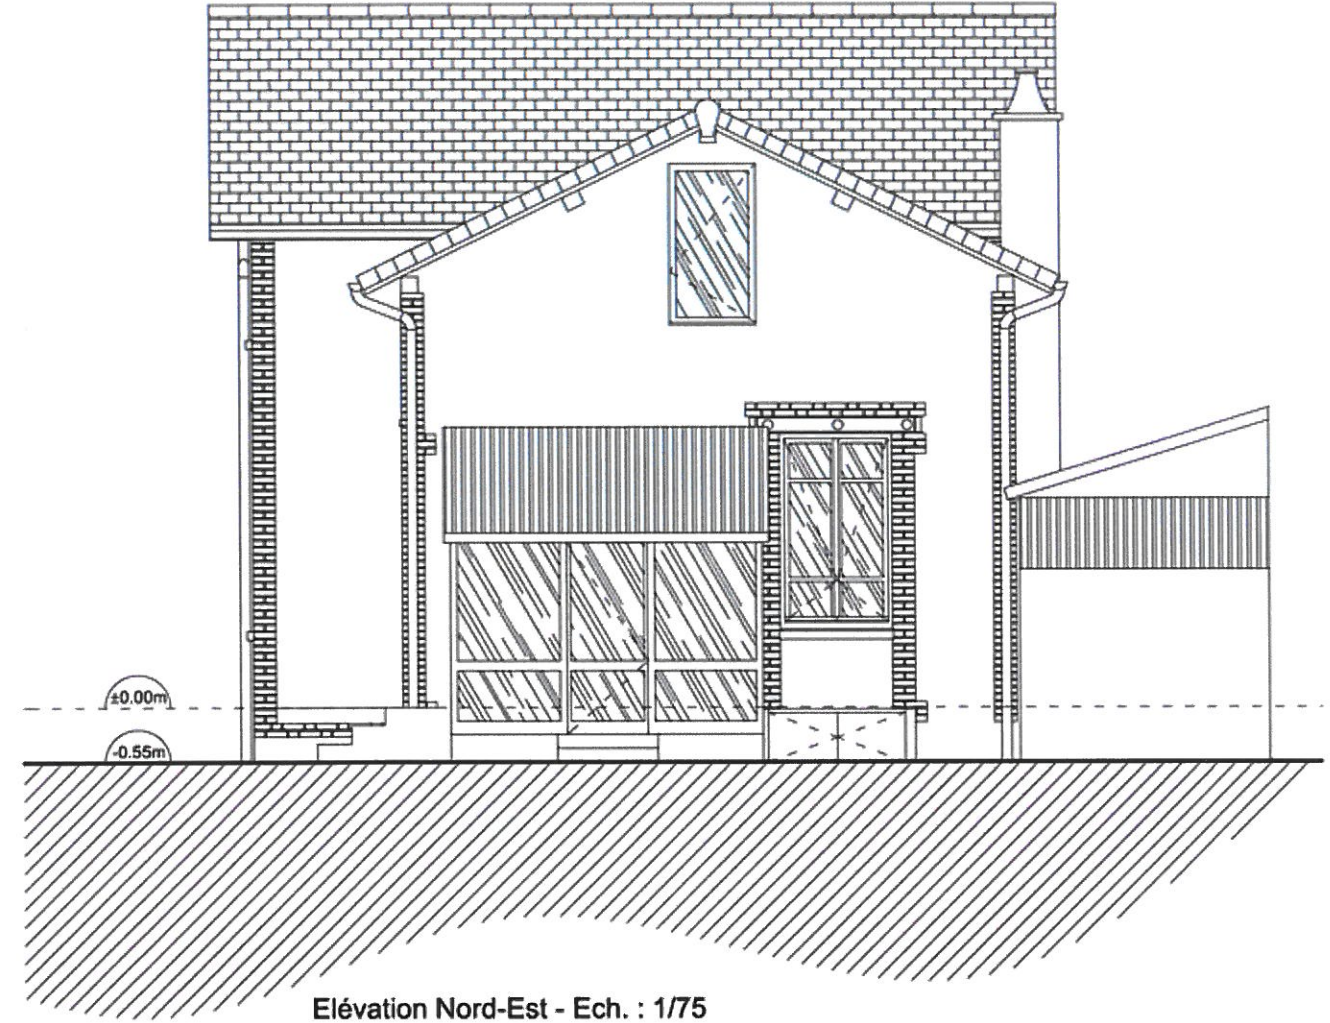


Elévation Nord-Est - Ech. : 1/75

Etat projeté

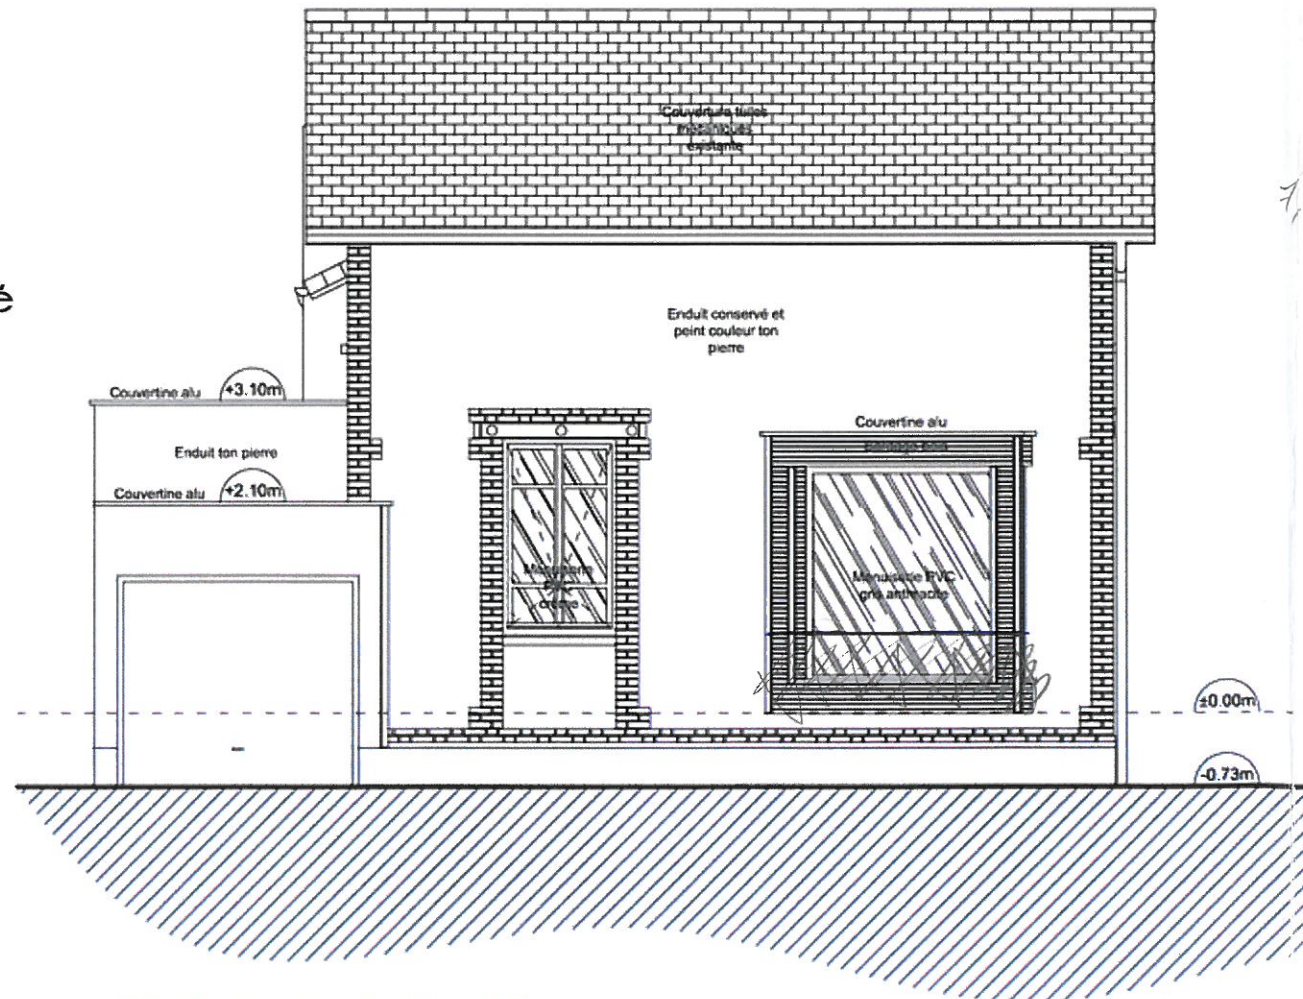

Elévation Sud-Ouest - Ech. : 1/75

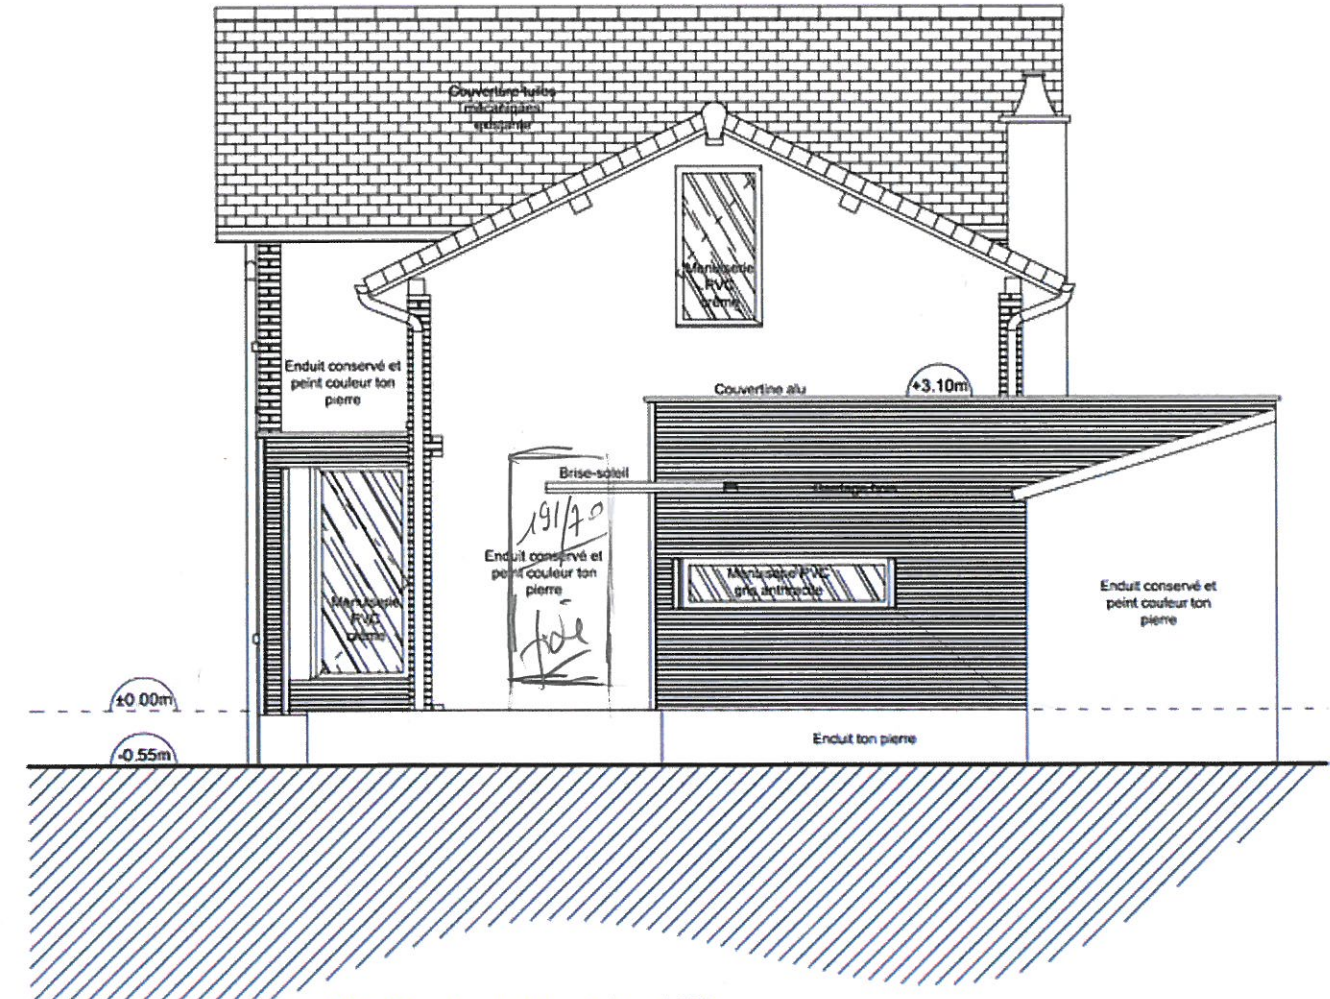


Elévation Nord-Est - Ech. : 1/75



Extension d'une maison  
18 Villa Beausoleil à Troyes

PC 5 : Elevations

Etat existant

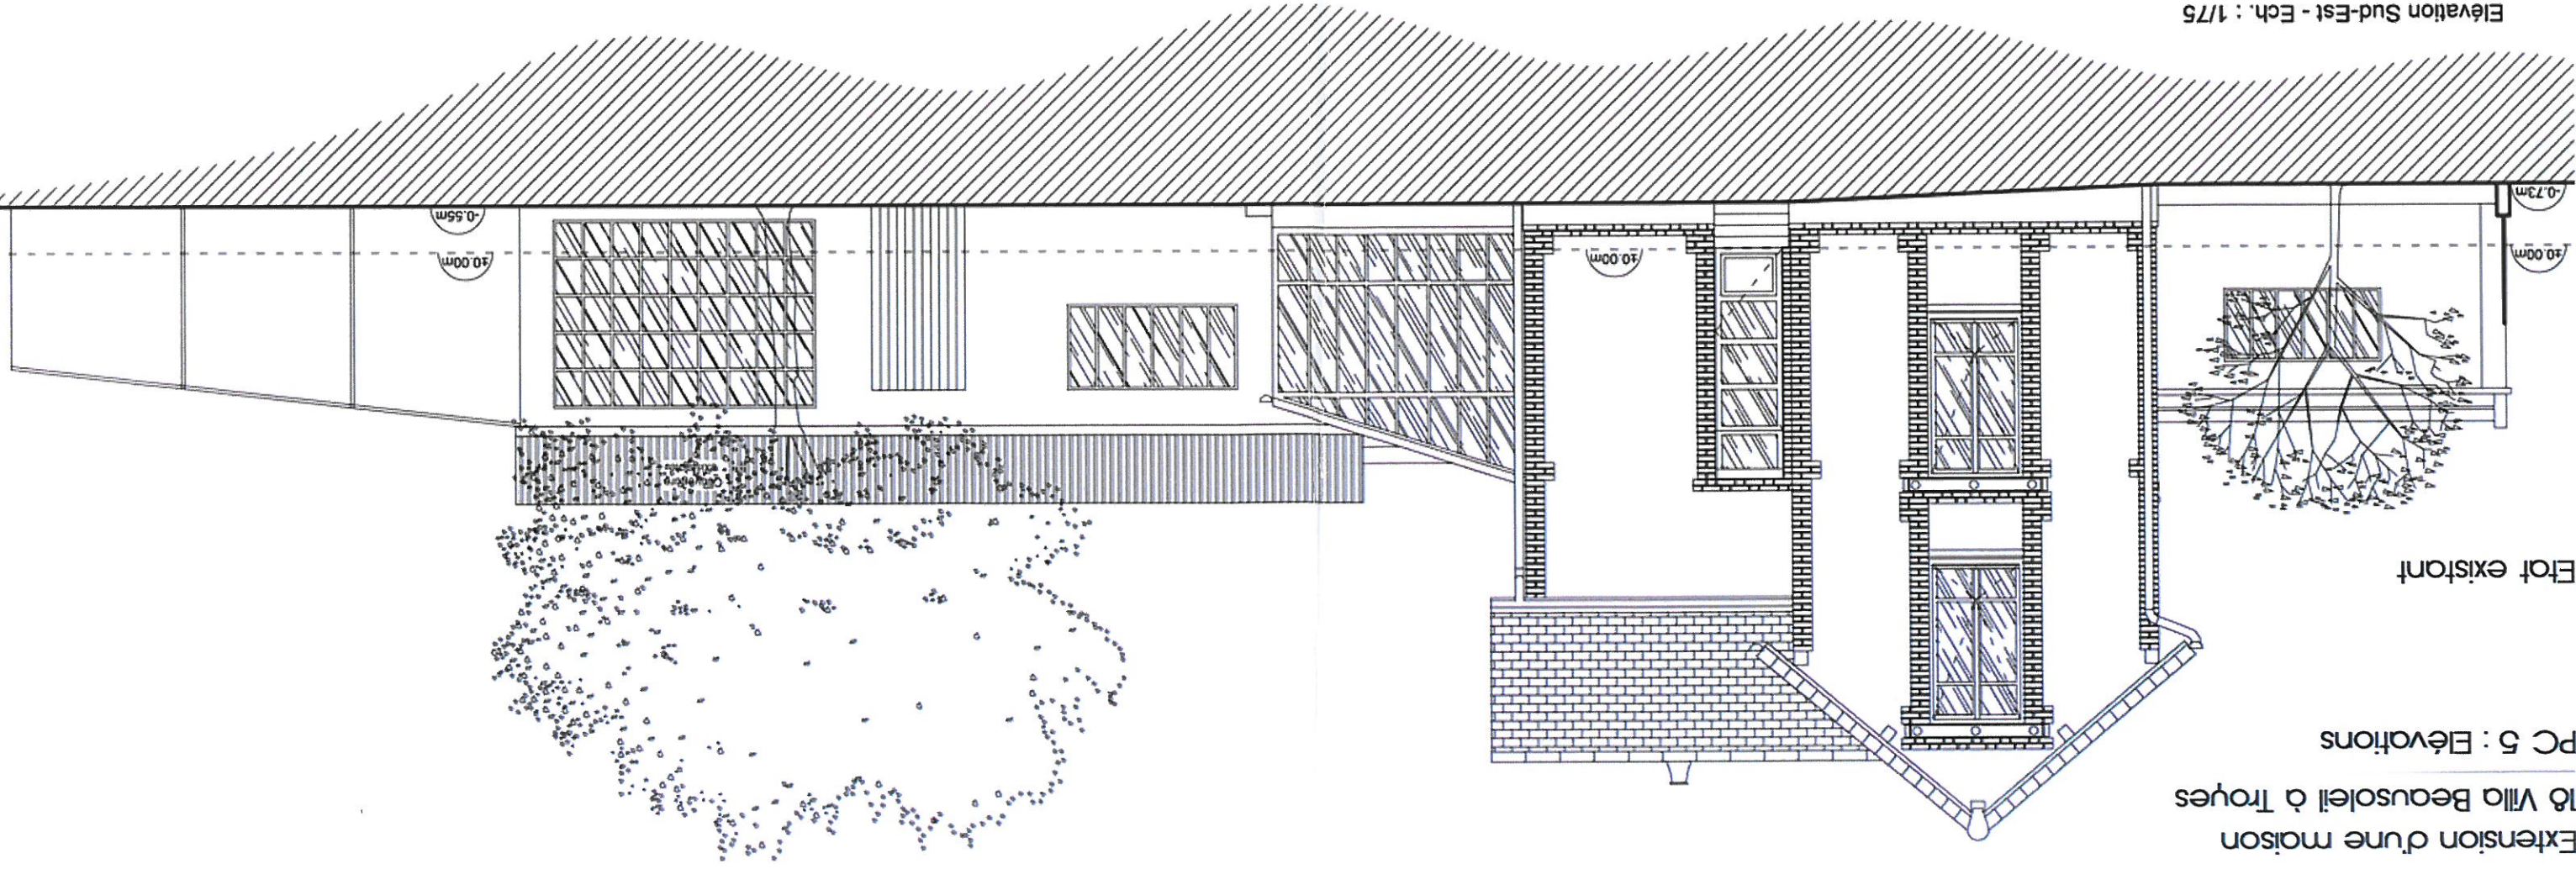

Etat projeté

*S. Perrin*

