


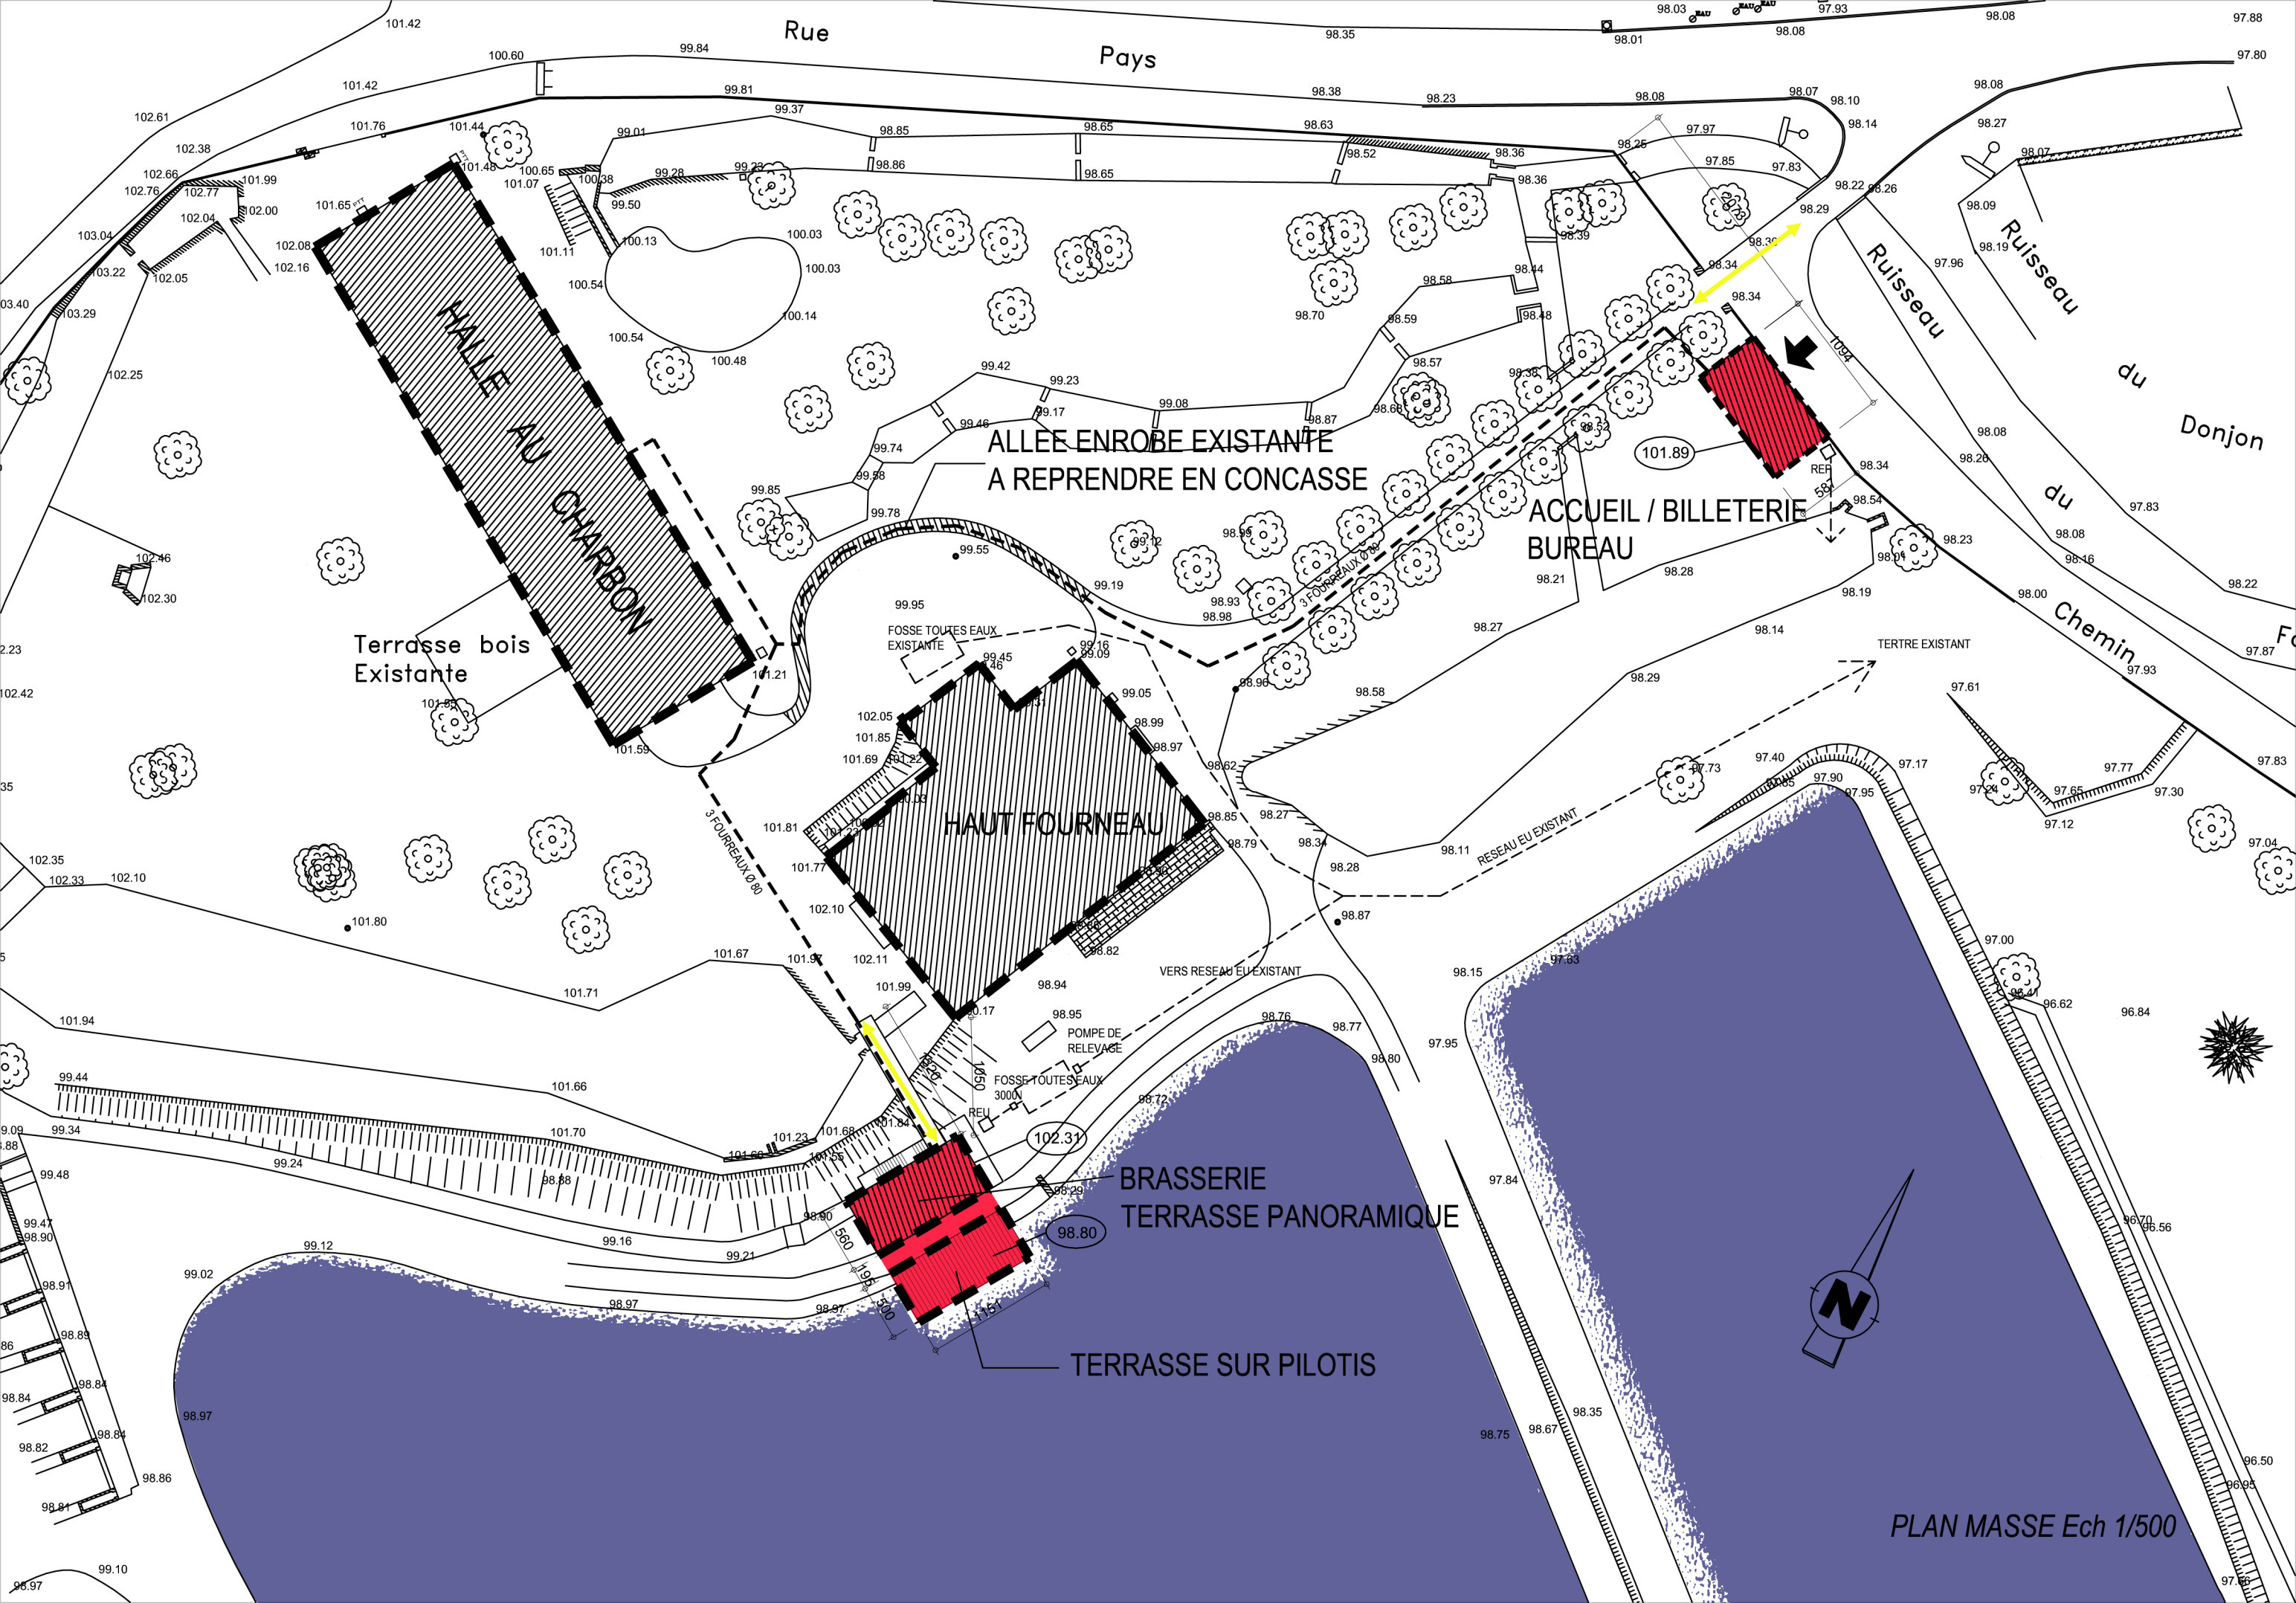

Terrasse bois
Existante

ALLEE ENROBE EXISTANTE
A REPREDRE EN CONCASSE

ACCUEIL / BILLETTERIE
BUREAU

HAUT FOURNEAU

BRASSERIE
TERRASSE PANORAMIQUE

TERRASSE SUR PILOTIS

PLAN MASSE Ech 1/500