




Elevation Ouest 1 : 50

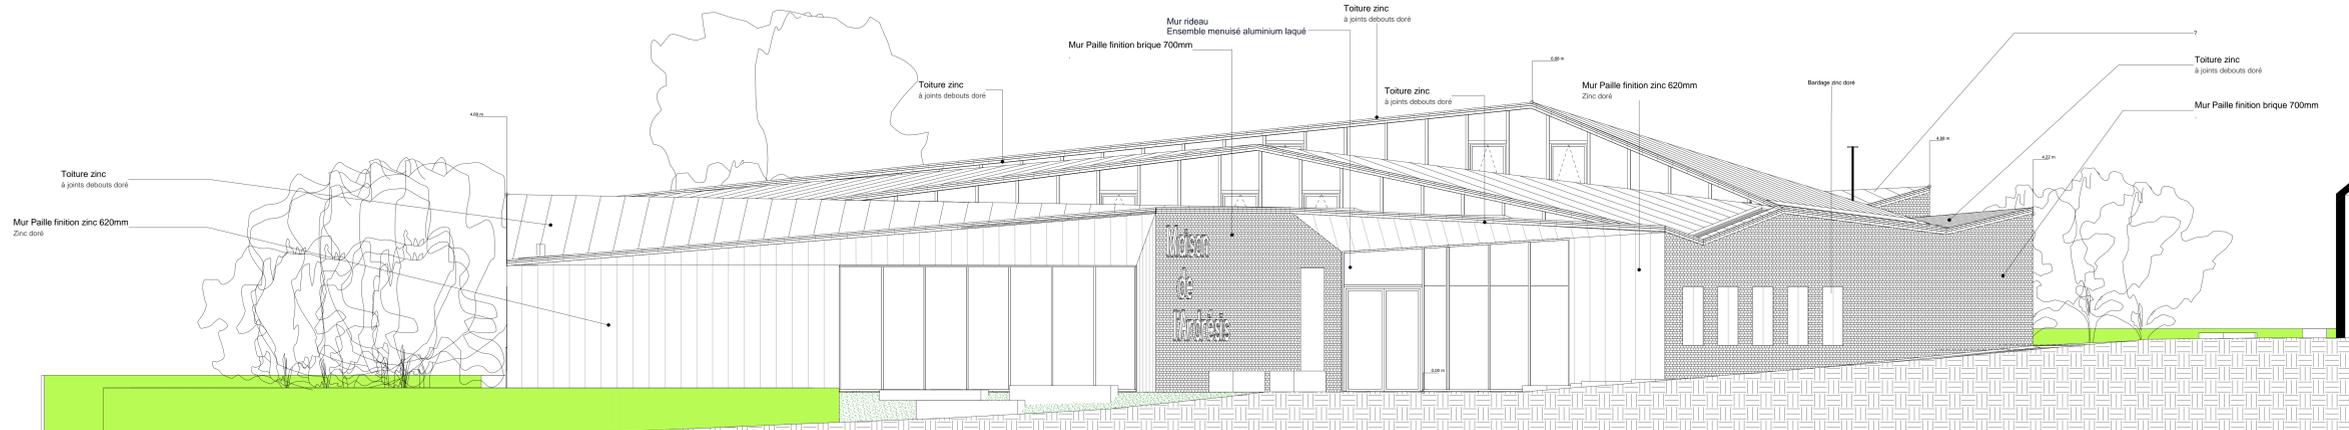

Elevation Sud 1 : 50

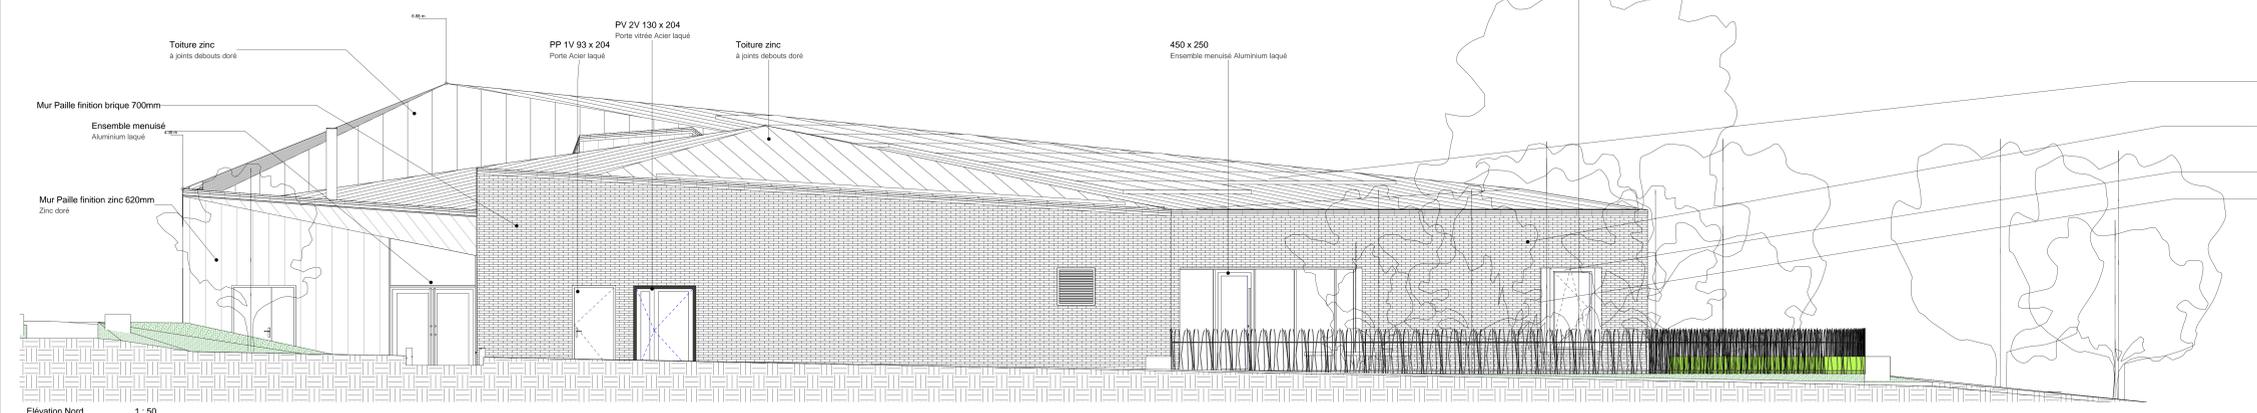

Elevation Nord 1 : 50

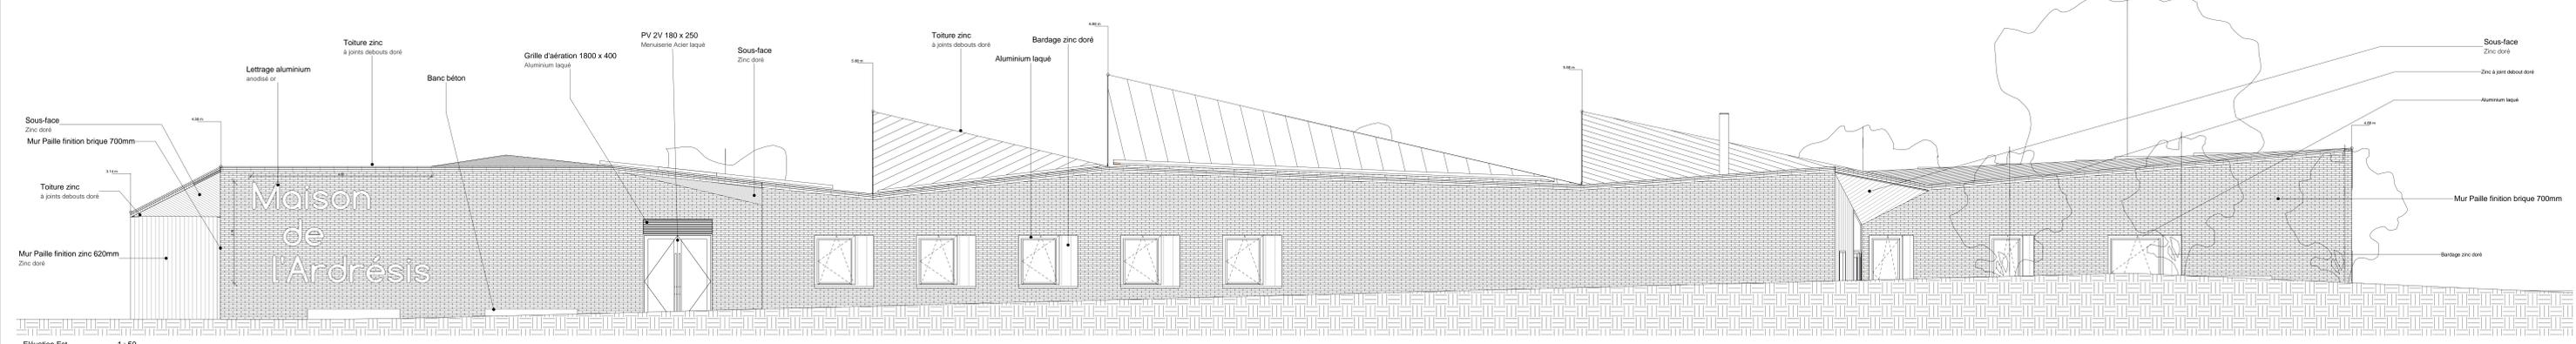

Elevation Est 1 : 50

COMMUNAUTÉ DE COMMUNES PAYS D'OPALE
 14 Rue Georges Clemenceau , 62 340
 Guînes



Architecte : POLYNÔME Atelier d'Architecture Colas & Louis
 98B rue du Marché 59000 LILLE
 Tél: 03 20 31 68 53

Bureau d'études Techniques : HEXA INGÉNIERIE
 670 rue Jean Pierré - 21 Dornignes - BP 50101 - 59 502 DOUAI Cedex
 Tél: 03 27 97 42 88

Bureau d'études environnementales : SYMOE
 677 avenue de la République - 4ème étage - 59 000 LILLE
 Tél: 03 20 74 59 14

Bureau d'études acoustiques : IAC SIM ENGINEERING
 26 Rue Paul Doumer - 59657 VILLENEUVE D'ASCQ Cedex
 Tél: 03 20 05 88 55

SPS :

Bureau de Contrôle : APAVE NORD OUEST
 84 rue de Haguenau - CS 20117 - 82102 CALAIS CEDEX
 Tél: 03 21 46 09 50

Echelle 1 : 50

Construction de la Maison de l'Ardrésis - ARDRES

ARC201

Elévations

DCE

juillet 2017