


PLAN DE SITUATION - 1/25000

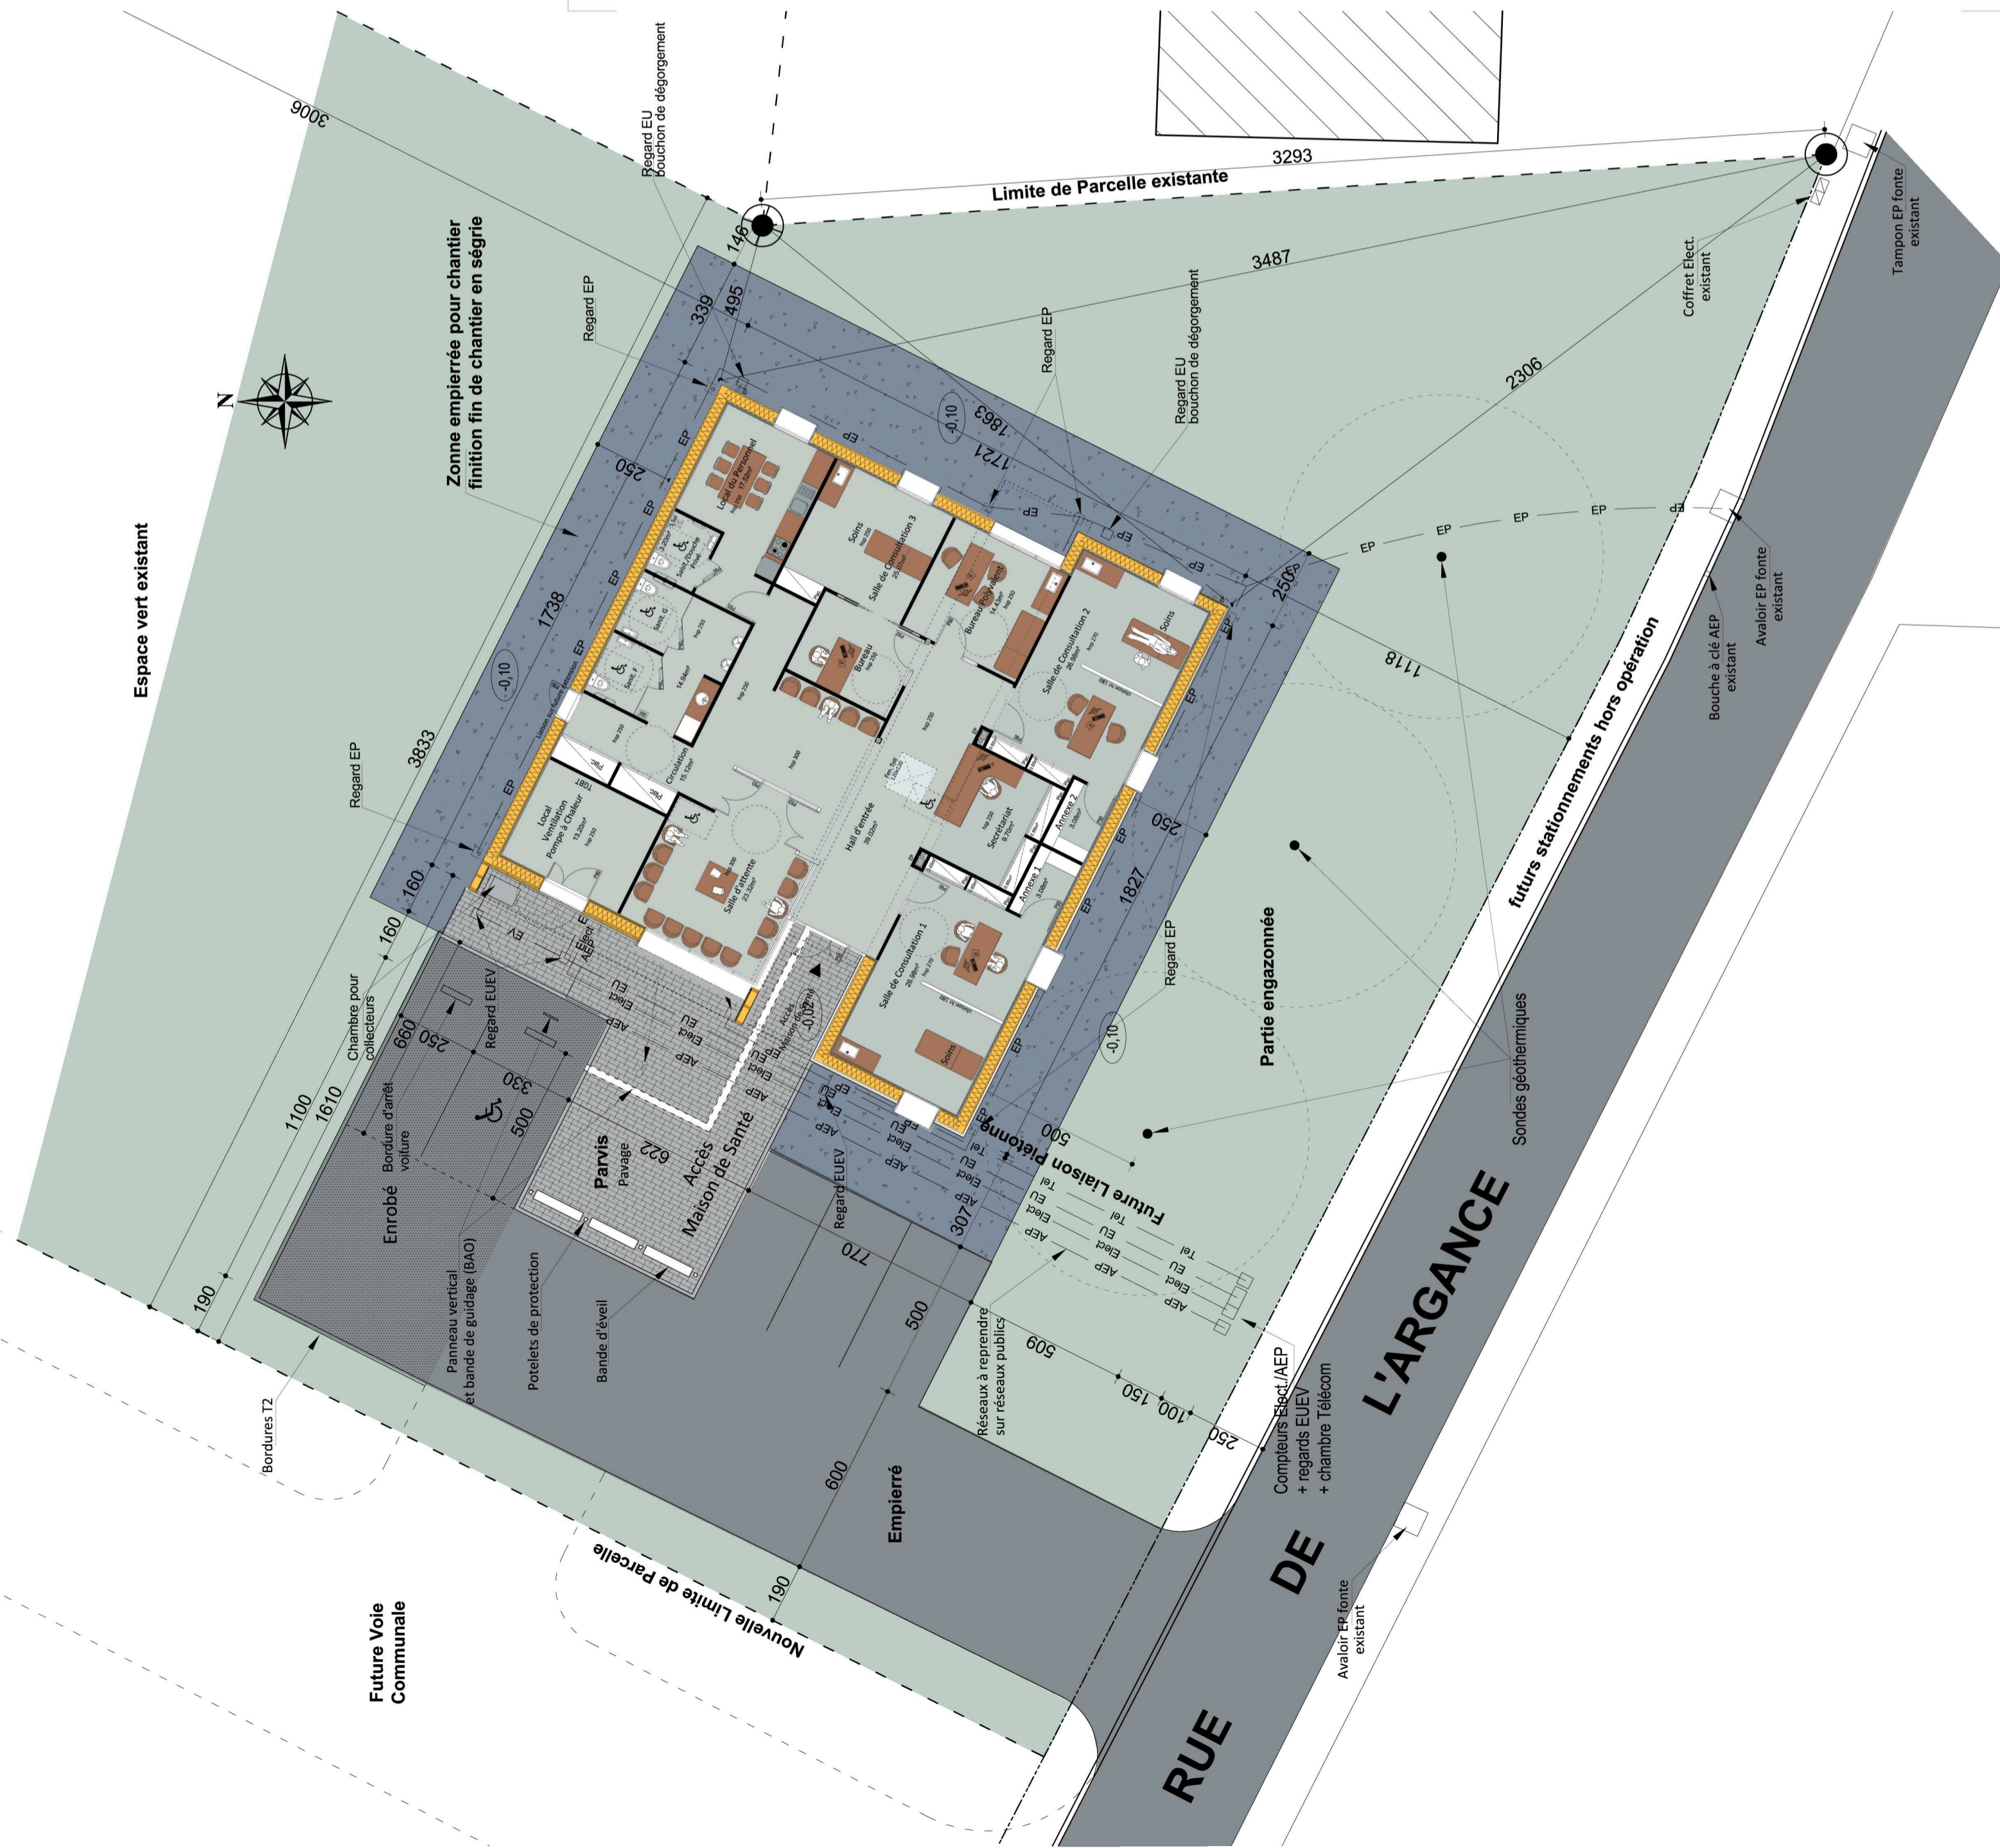

<b>Maître d'ouvrage</b> <b>COMMUNAUTÉ DE COMMUNES</b> <b>DU PAYS FLECHOIS</b> Centre Administratif Jean Vriogoux - Rue Fernand-Guillot 72200 - LA FLECHE	<b>PLAN DE MASSE</b> <b>PLAN DE SITUATION</b>		<b>17.005</b> N° Affaire	
			<b>PRO-AO</b>	
<b>Objet</b> <b>CONSTRUCTION D'UNE MAISON DE SANTE</b> Rue de L'Argance 72270 - VILLAINES-SOUS-MALICORNE	<b>04.10.2018</b>		<b>1/150</b>	
	<b>ARCHI - 1</b>		<b>PIX</b> ARCHITECTURE	
<b>PIX Architecture - CORVAISIER</b> ARCHITECTE DE HEMONP ARCHITECTE D.P.L.G. ORDRE REGIONAL DES PAYS DE LOIRE N°085642 - N°1467 6, Rue Brasseur - 72200 - LA FLECHE Tél. 02.43.940.108 E-Mail : corvaisier.archi@wanadoo.fr				