




COUPE B-B ech : 1/50ème

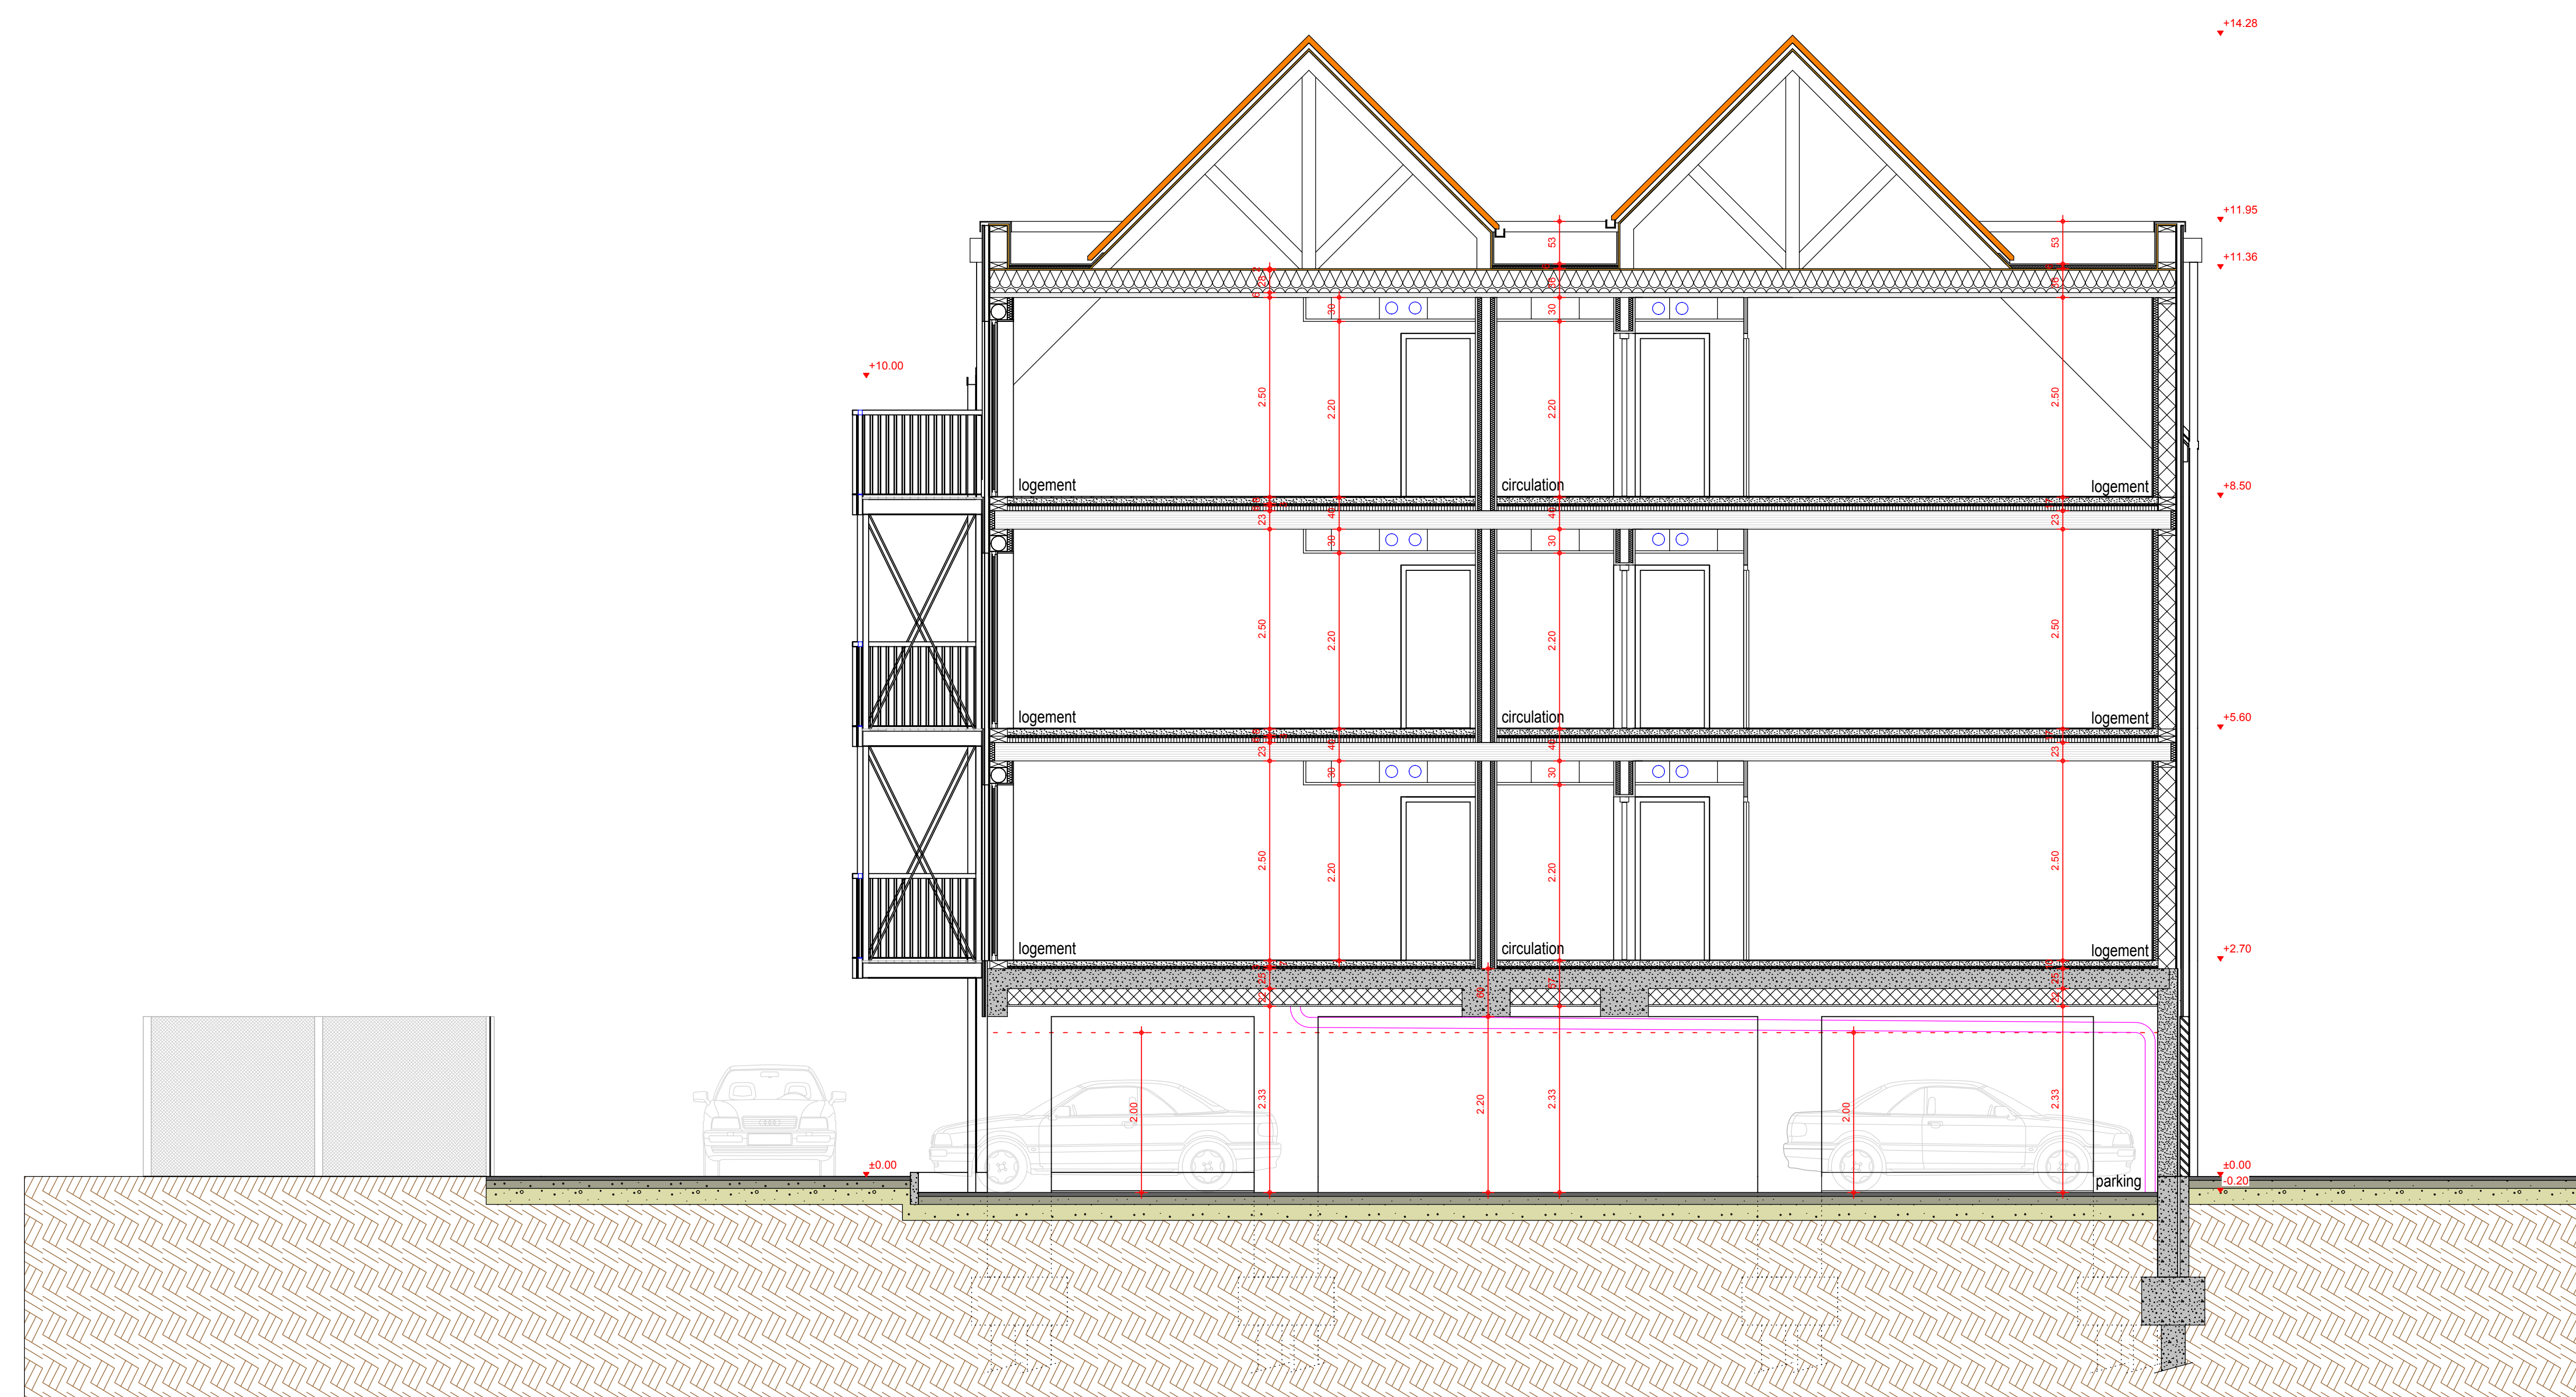


COUPE A-A ech : 1/50ème

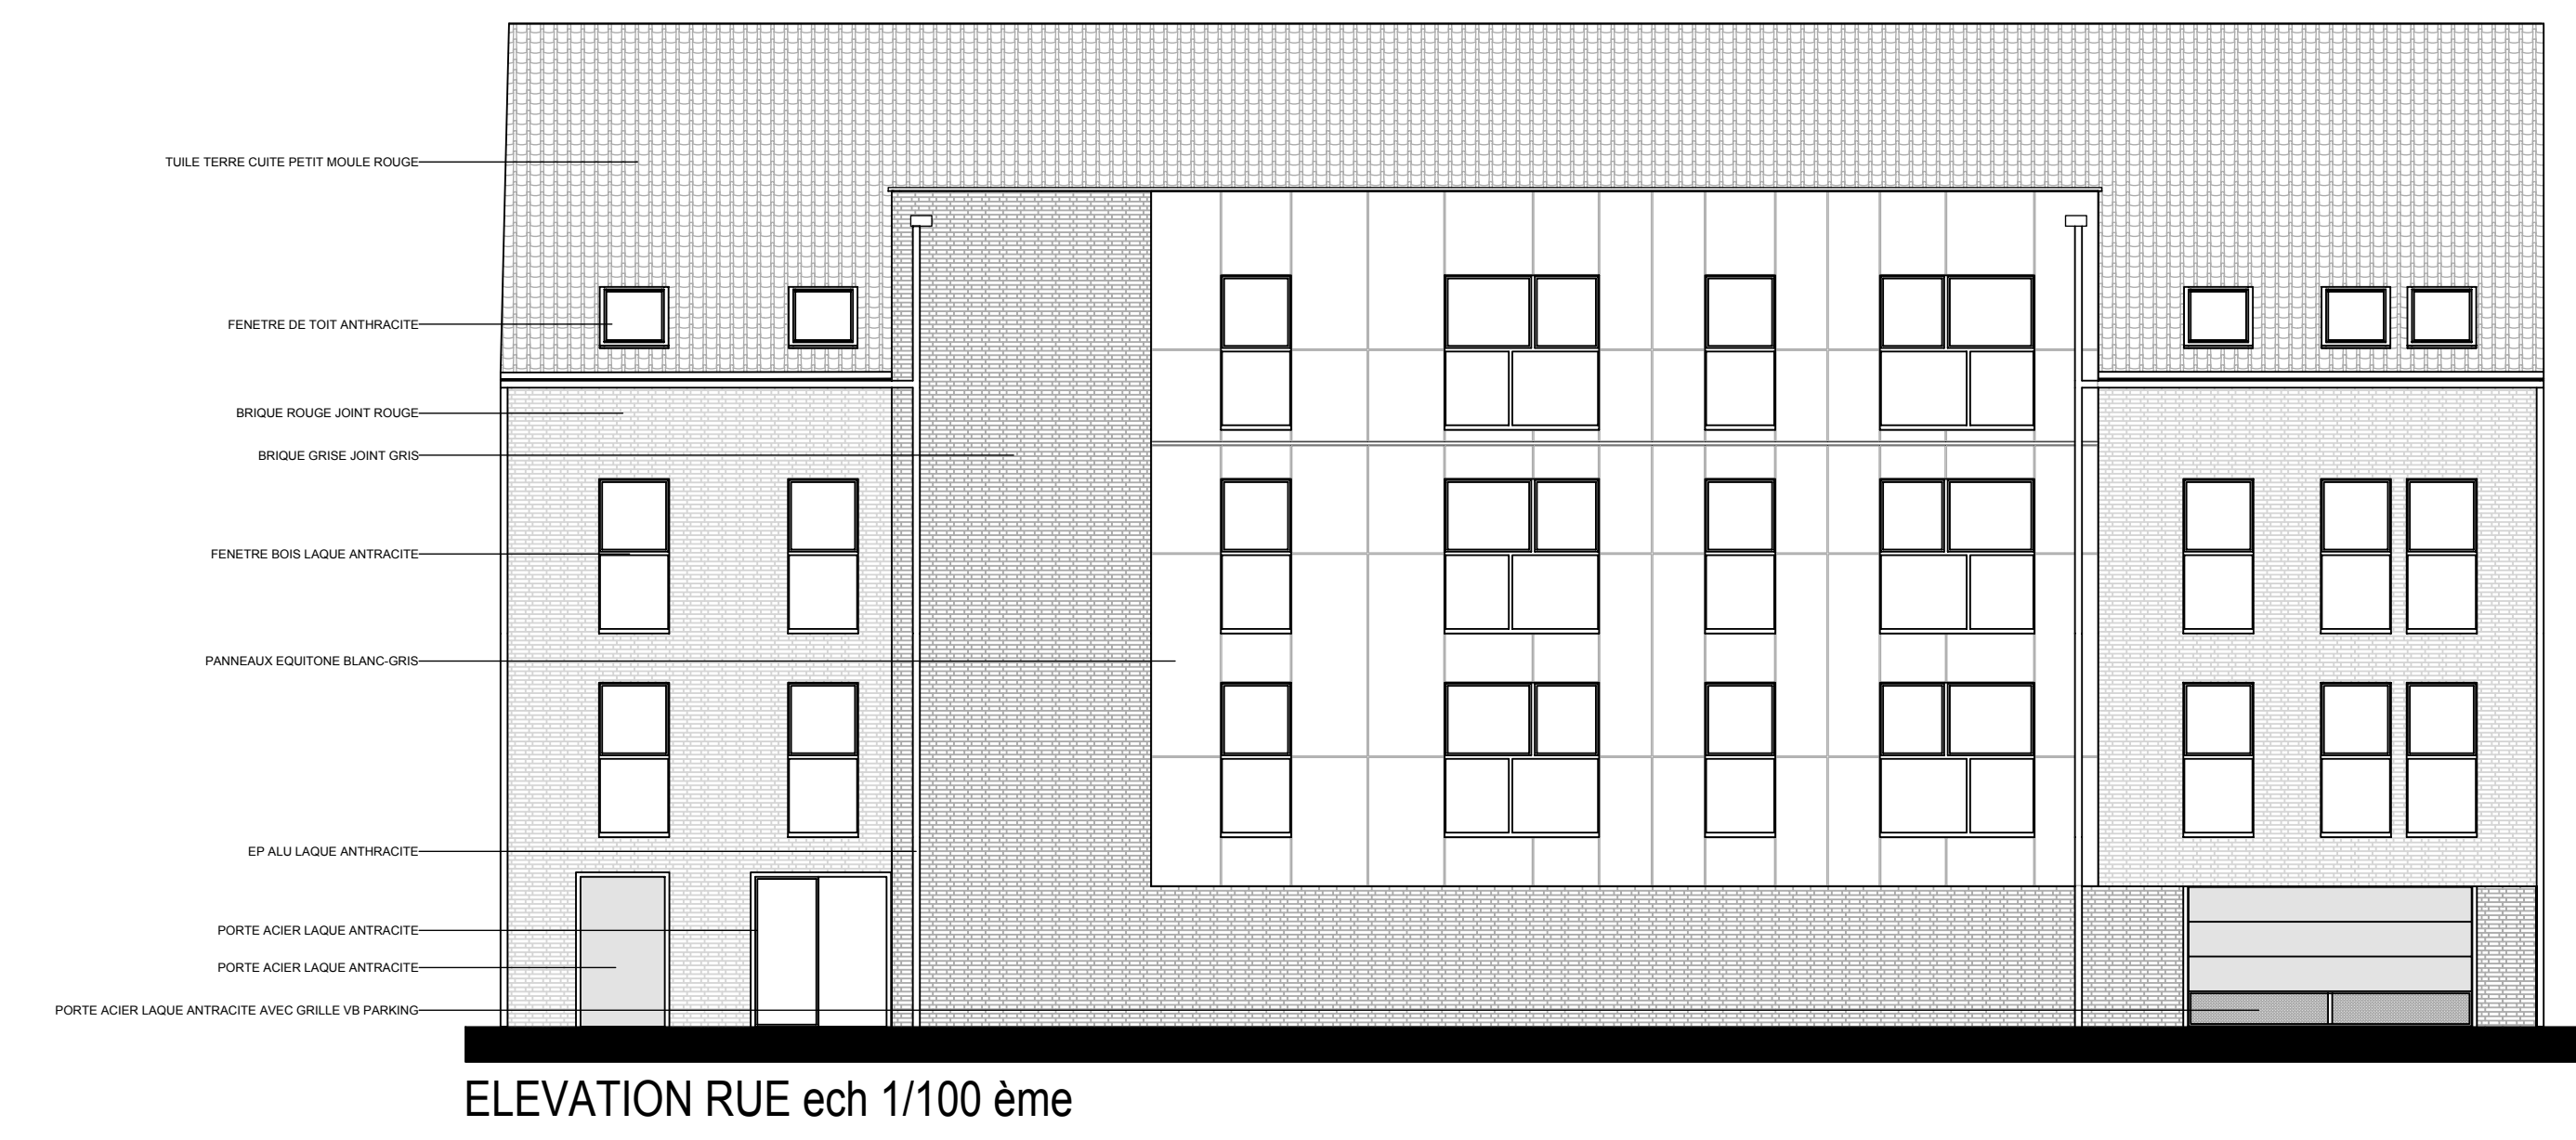

ELEVATION RUE ech 1/100 ème

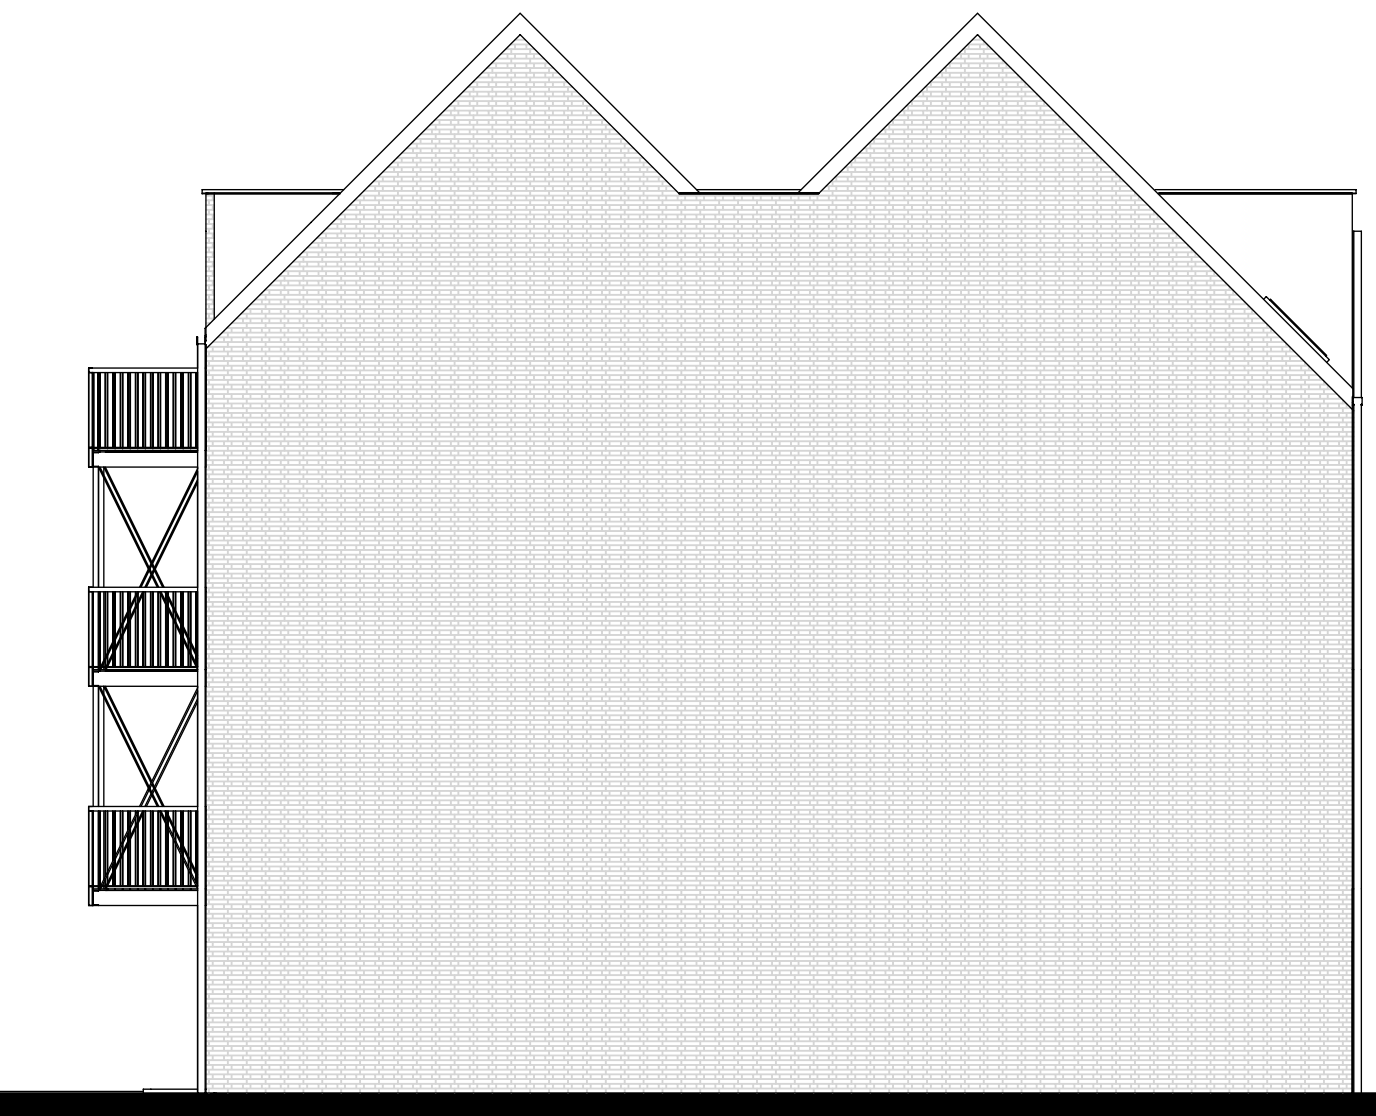

ELEVATION PIGNON EST ech 1/100 ème

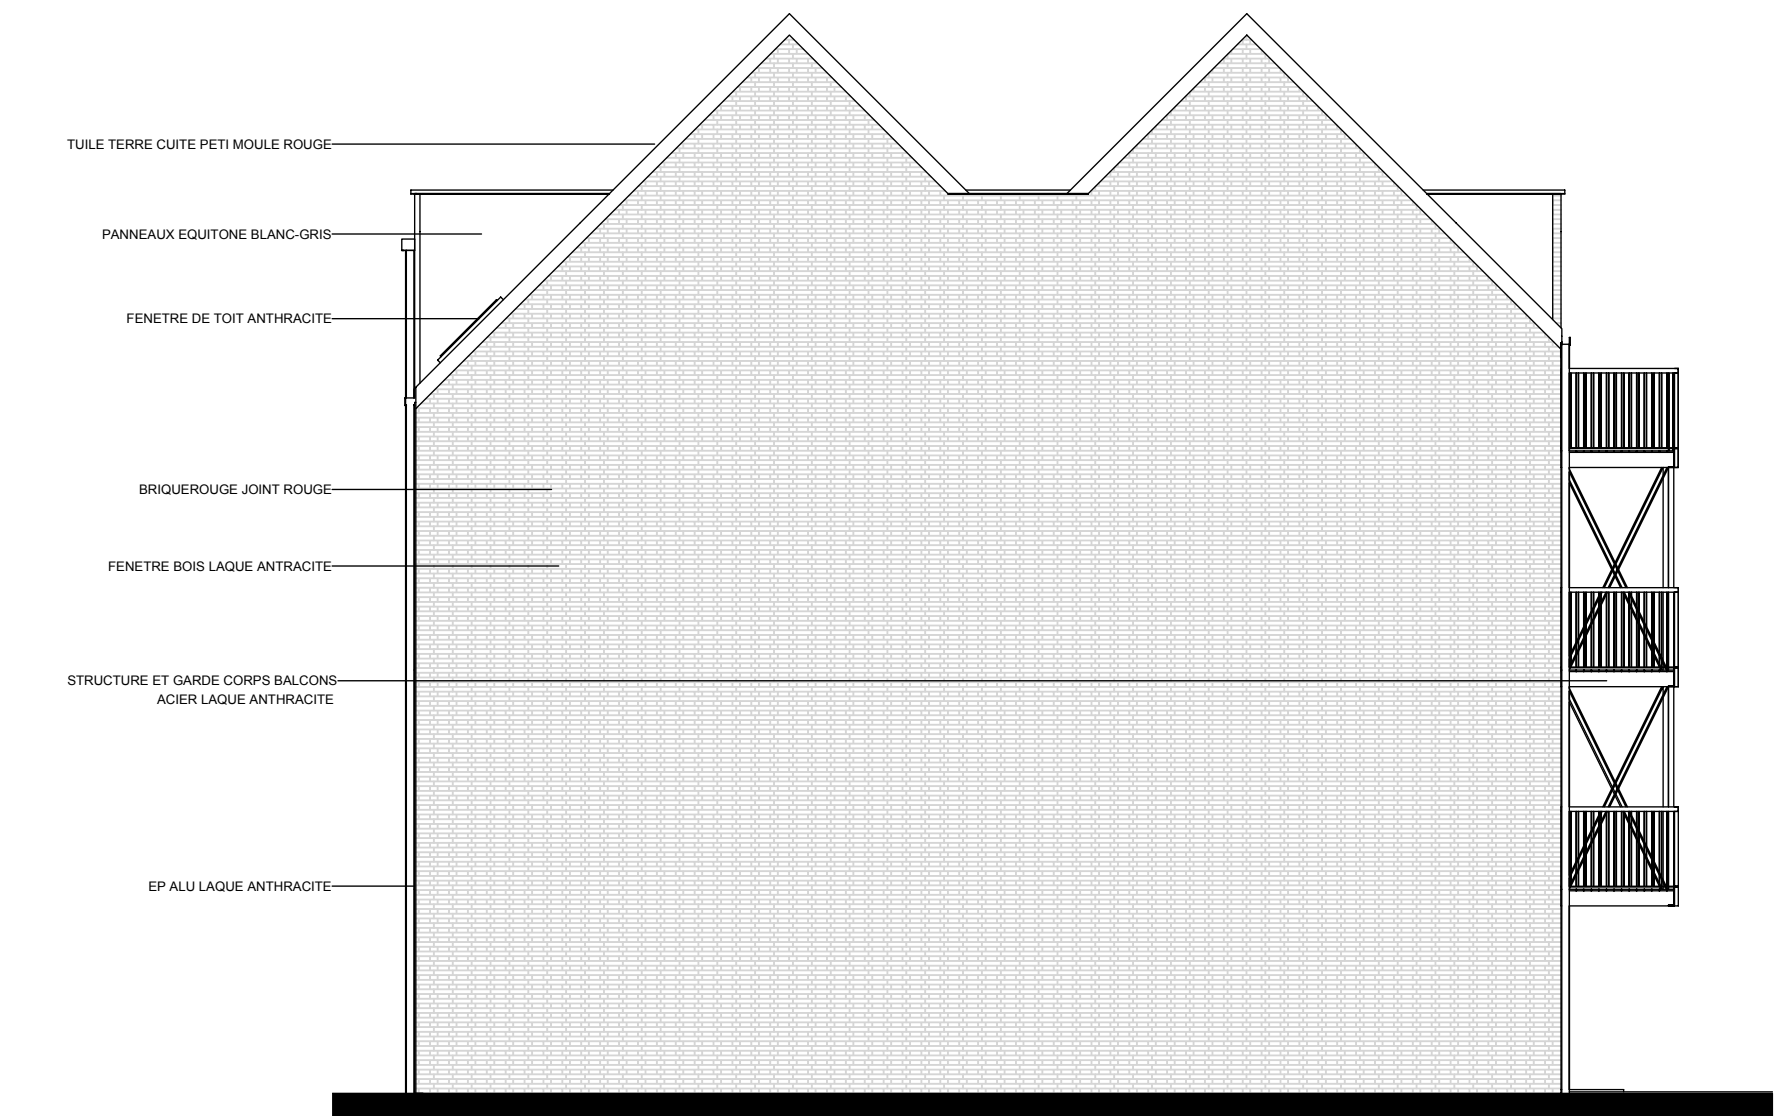

ELEVATION PIGNON OUEST ech 1/100 ème



ELEVATION COUR ech 1/100 ème

HABITAT 62/59
15 logements (construction bois)
HAZEBROUCK, 2015



Habitat 62/59 Picardie
Direction "Maîtrise d'Ouvrage"
520, Bd du Parc - BP 111 - 62003 COQUELLES Cedex
Tel. 03 21 00 81 65 - Fax. 03 21 00 81 79
courriel : cpayelo@habitat6259.fr


DCE



INGEBOIS
Bâtiment de l'Armenil
299 rue Saint-Sulpice
59000 DUNKERQUE
Tel. 03 27 67 60 99 - Fax. 03 27 67 61 23
Web : www.ingebois.com



TW Ingénierie
12, ZAC du Chevaleret,
59296 Roos-Warendin
Tel. +33 (0)3 27 97 81 60
fax +33 (0)3 27 91 82 98
www.tw-ingenierie.com

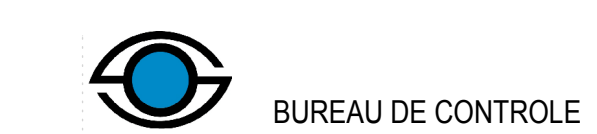

SOCOTEC
1 rue Ermenay
59140 DUNKERQUE
Tel. 03 28 65 59 15
E-mail : amaud.lecuyer@socotec.com

CORDONNATEUR S.P.S.
COQUELLE
84 rue Marchal Joffe
59000 DUNKERQUE
Tel. 03 28 66 78 78 - Fax. 03 28 66 79 79
Web :

COUPES / ELEVATIONS

INDICES	DATES	MODIFICATIONS

Date	Phase	Indice	N° plan	N° affaire	N° plan info.	Dessin	Chef de projet	Echelle
07/08/15	PRO	1	1153-15	pb002	J.PICHON	J.PICHON	1:50	1:100

CONFORMEMENT AUX LOIS EN VIGUEUR, CE DESSIN EST NOTRE PROPRIÉTÉ. A MOINS FORMES SON FAIRE USAGE QU'AVEC NOTRE AUTORISATION EXPRESSE ET ÉCRITE.