


PLAN R+1

- LEGENDE**
- ① PEINTURE MAT BLANCHE
 - ② PEINTURE SATINEE BLANCHE
 - ③ GRES CERAM 30°60, 1.20 m au dessus de la baignoire
 - ④ GRES CERAM 30°60 EN CREDENDE 60cm
 - ⑤ PEINTURE SATINEE BLANCHE
 - ⑥ PEINTURE + REVETMENT VINYL TYPE TEXDECOR
 - ⑦ GRES CERAM 20°20 TOUTE HAUTEUR
 - ⑧ PEINTURE BLANCHE
 - ⑨ GOUTTELETTES

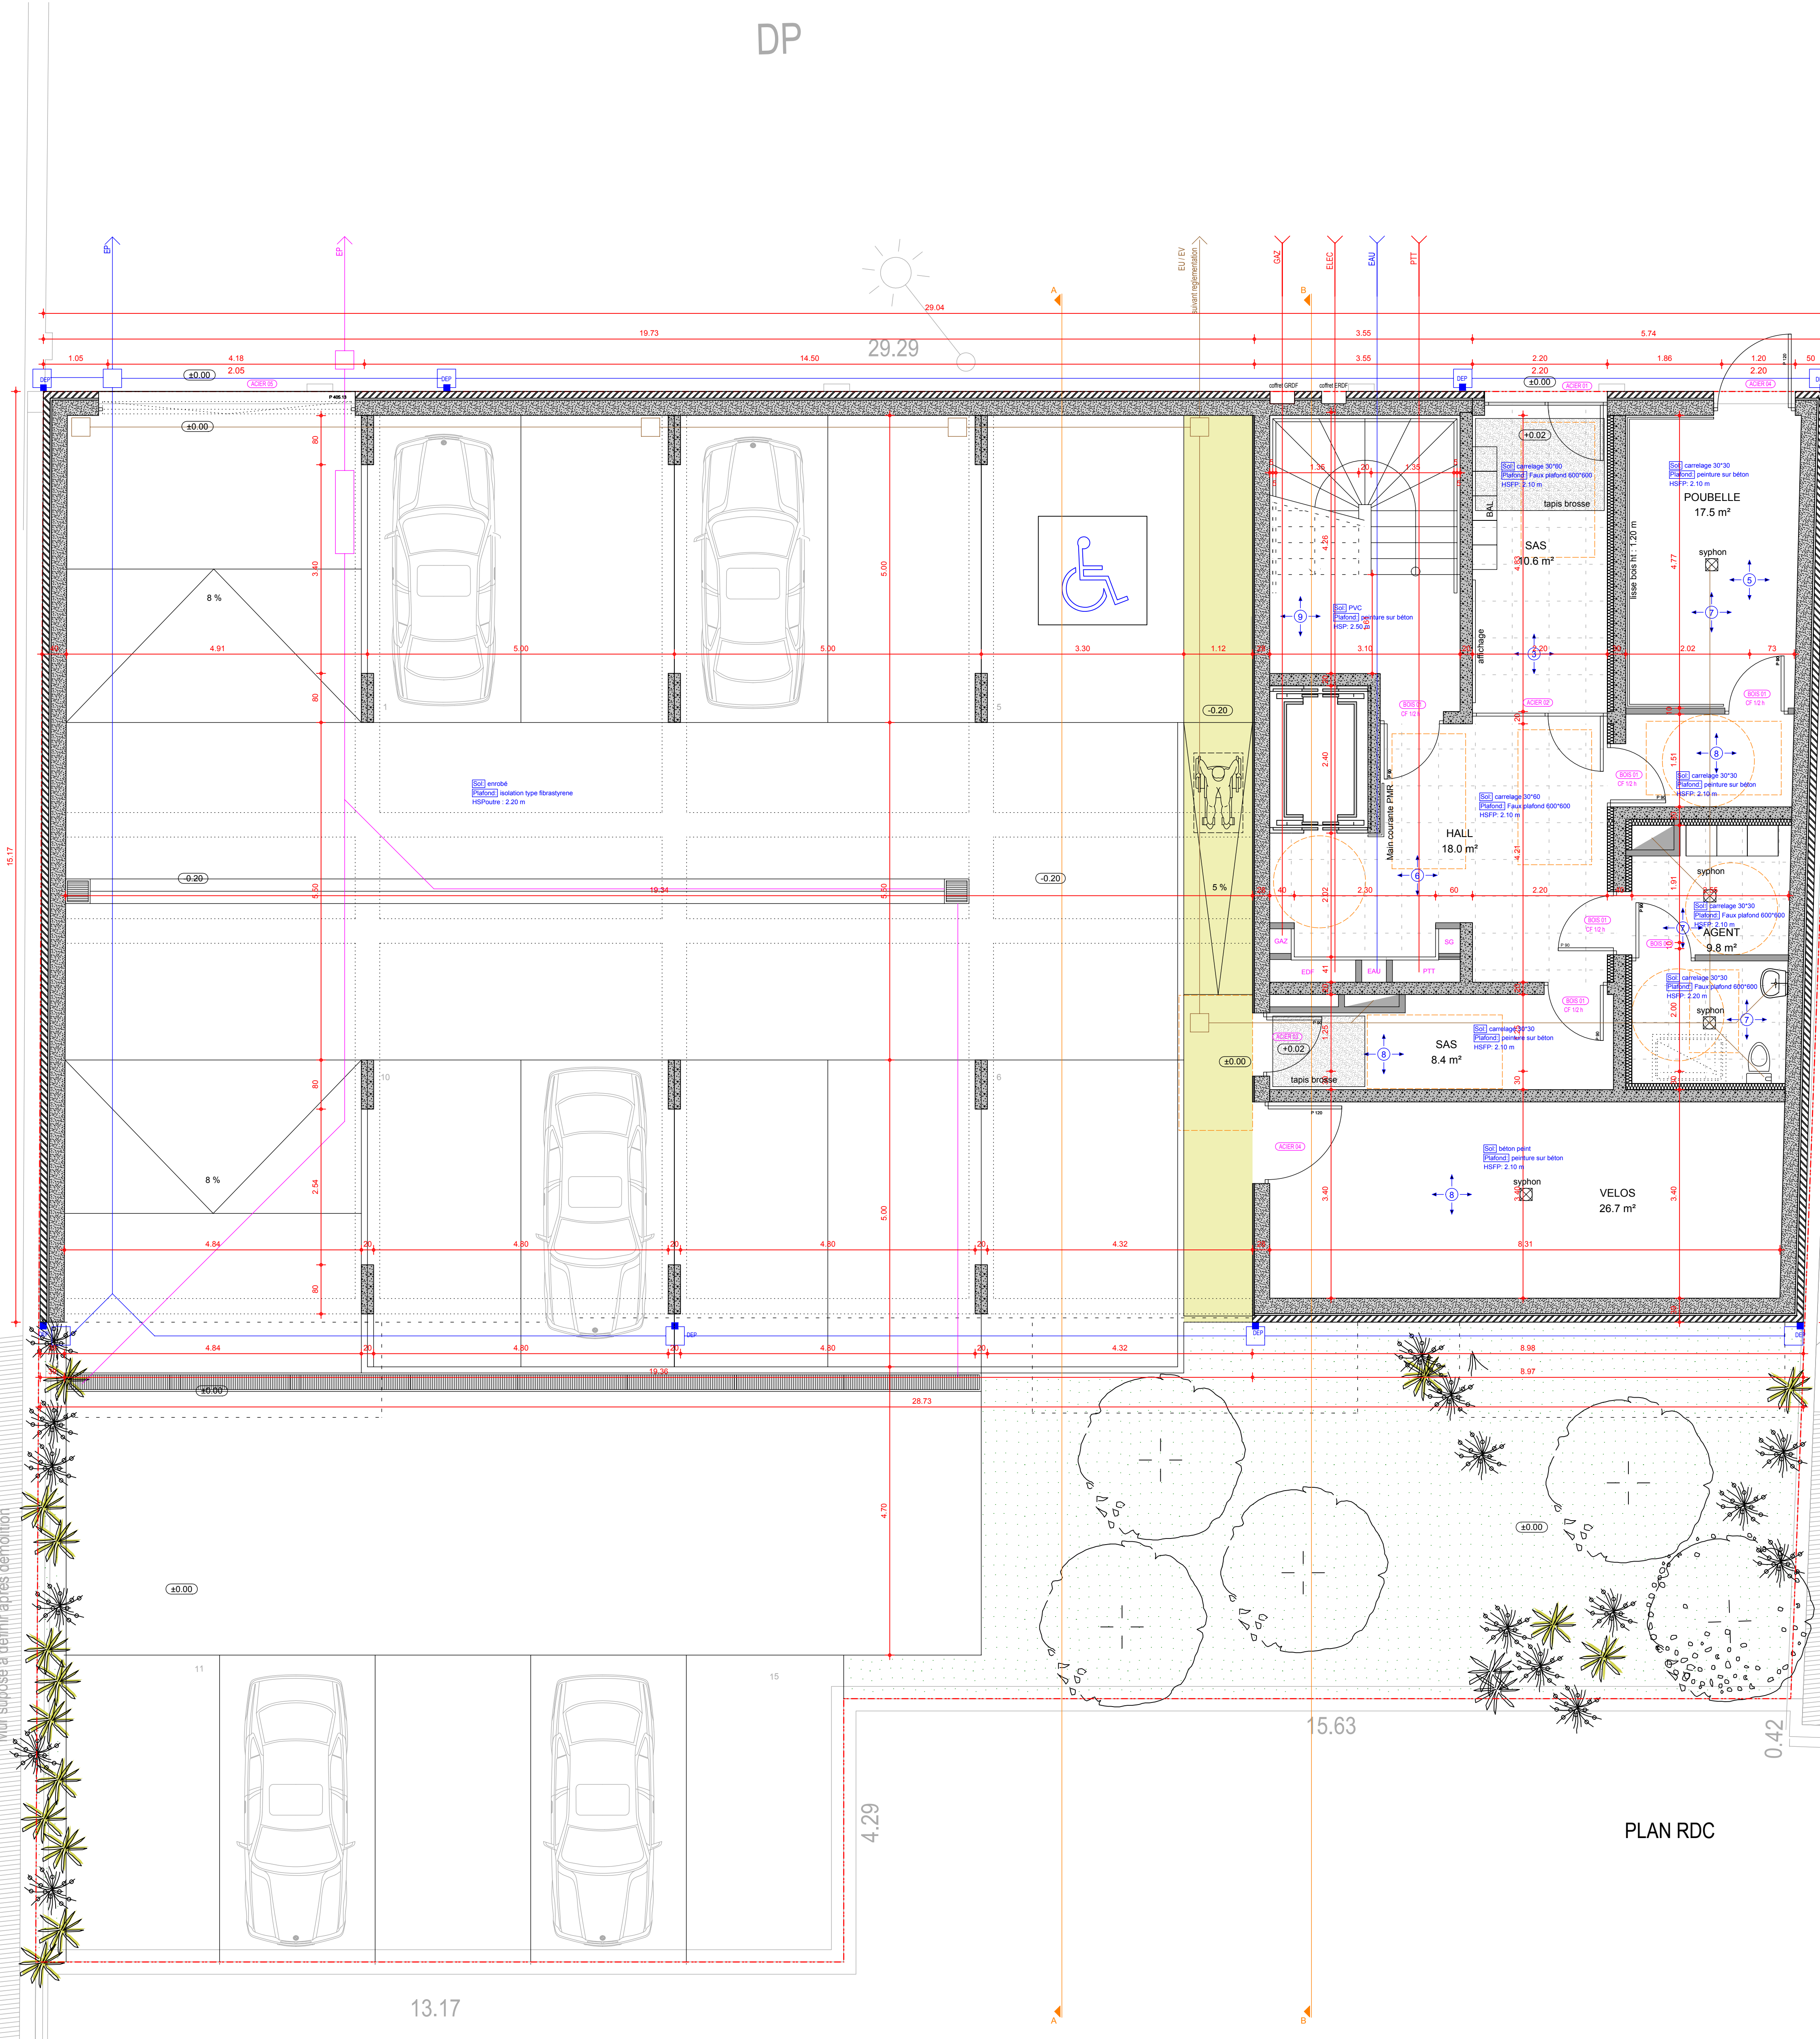

PLAN RDC

HABITAT 62/59
15 logements (construction bois)
HAZEBROUCK, 2015

DCE

INGE BOIS
 BET STRUCTURE BOIS
 INGEBOS
 Bâtiment de l'Ansonal
 299 rue Saint-Sulpice
 59500 DOULAY
 Tél. 03 27 97 60 99 - Fax. 03 27 97 61 23
 Web : www.ingebois.com

TW
 BET FLUIDE
 Twingénie
 13, 24C de Chevalmont,
 59286 Roubaix-Wendringhe
 Tél. 03 28 65 59 16
 Fax. 03 28 62 12 66
 Web : www.tw-ingenierie.com

BUREAU DE CONTROLE
 SOCOTEC
 1 rue Emery
 59140 DUNKERQUE
 Tél. 03 28 65 59 16
 Email : arnaud.roder@socotec.com

CORDONNATEUR S.P.S.
 COQUELLE
 84 rue Marechal Joffre
 59540 DUNKERQUE
 Tél. 03 28 66 78 78 - Fax. 03 28 66 79 79
 Web :

PLAN RDC / R+1

INDICES	DATES	MODIFICATIONS

Date	Phase	Indice	N° pièce	N° affaire	N° plan info.	Dessin	Chef de projet	Echelle
07/08/15	PRO		1	1153-15	p001	J.PICHON	J.PICHON	1:50

CONFORMEMENT AUX LOIS EN VIGUEUR, CE DESSIN EST NOTRE PROPRIETE. IL N'EST PERMIS D'EN FAIRE USAGE QU'AVEC NOTRE AUTORISATION EXPRESSE ET ECRITE