


PLAN R+3

LEGENDE

- ① PEINTURE MAT BLANCHE
- ② PEINTURE SATINEE BLANCHE
- ③ GRES CERAM 30°60, 1.20 m au dessus de la baignoire
- ④ GRES CERAM 30°60 EN CREDEENCE 60cm
- ⑤ PEINTURE SATINEE BLANCHE
- ⑥ PEINTURE + REVETMENT VINYL TYPE TEXDECOR
- ⑦ GRES CERAM 20°20 TOUTE HAUTEUR
- ⑧ PEINTURE BLANCHE
- ⑨ GOUTTELETTES

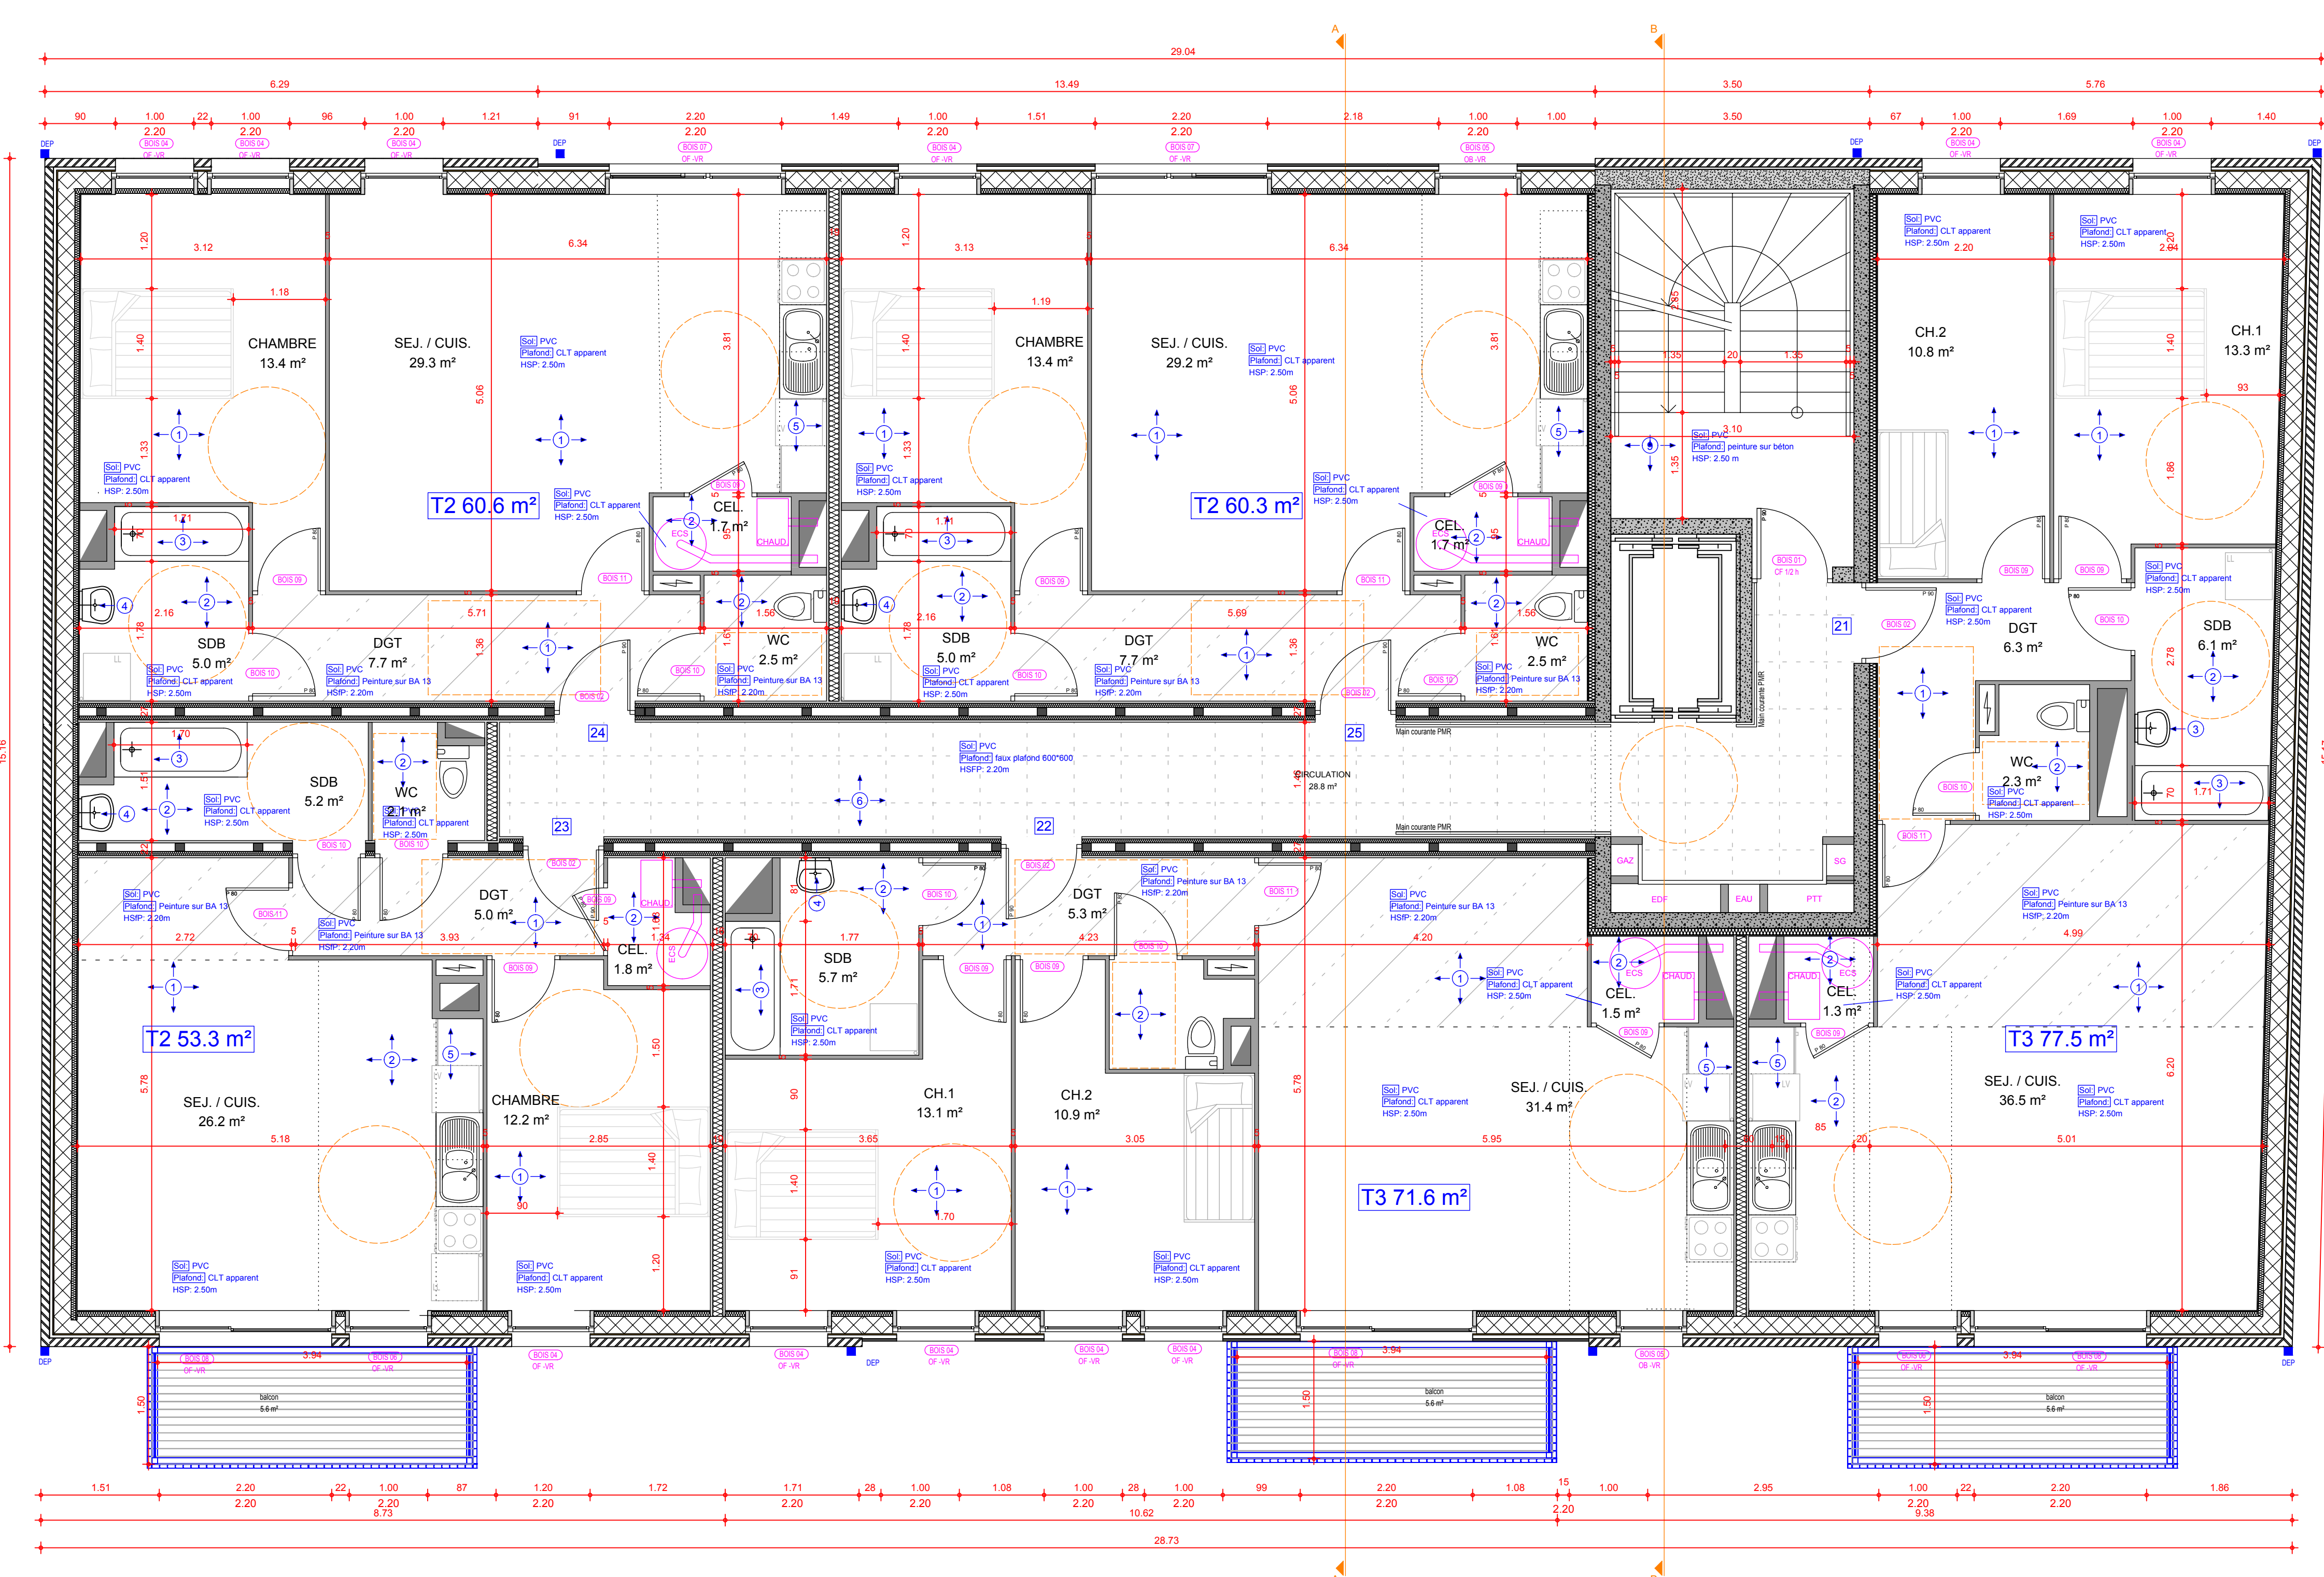

PLAN R+2

**HABITAT 62/59**  
15 logements (construction bois)  
HAZEBROUCK, 2015

COGELIS  
21000 Valenciennes  
03 27 97 61 23  
www.cogelis.com

Direction "Maitrise d'Ouvrage"  
505, Bd du Parc - BP111 - 59500 COQUELLES Cedex  
Tel: 03 21 00 81 65 - Fax: 03 21 00 81 79  
courriel: cpeyette@habitat6259.fr

**DCE**

- INGE BOIS** BET STRUCTURE BOIS  
INGEBOIS  
Bâtiment de l'Ancestral  
299 rue Saint Sulpice  
59500 DOULAY  
Tel: 03 27 97 60 99 - Fax: 03 27 97 61 23  
Web: www.ingebois.com
- TW** BET FLUIDE  
TW Ingénierie  
13, ZAC de Chevalmont,  
59286 Rœulx-Warendin  
Tel: +33 (0)3 27 87 81 60  
Fax: +33 (0)3 27 81 62 99  
www.tw-ingenierie.com
- SOCOTEC** BUREAU DE CONTROLE  
SOCOTEC  
1 rue Emery  
59140 DUNKERQUE  
Tel: 03 28 65 59 15  
E-mail: anneval@socotec.com

CORDONATEUR S.P.S.  
COQUELLE  
84 rue Marchal Joffe  
59500 DUNKERQUE  
Tel: 03 28 66 78 78 - Fax: 03 28 66 79 79  
Web:

**PLAN R+2 / R+3**

INDICES	DATES	MODIFICATIONS						
Date	Phase	Indice	N° pièce	N° Affaire	N° plan info.	Dessin	Chef de projet	Echelle
07/08/15	PRO		1	1153-15	p002	J.PICHON	J.PICHON	1:50