
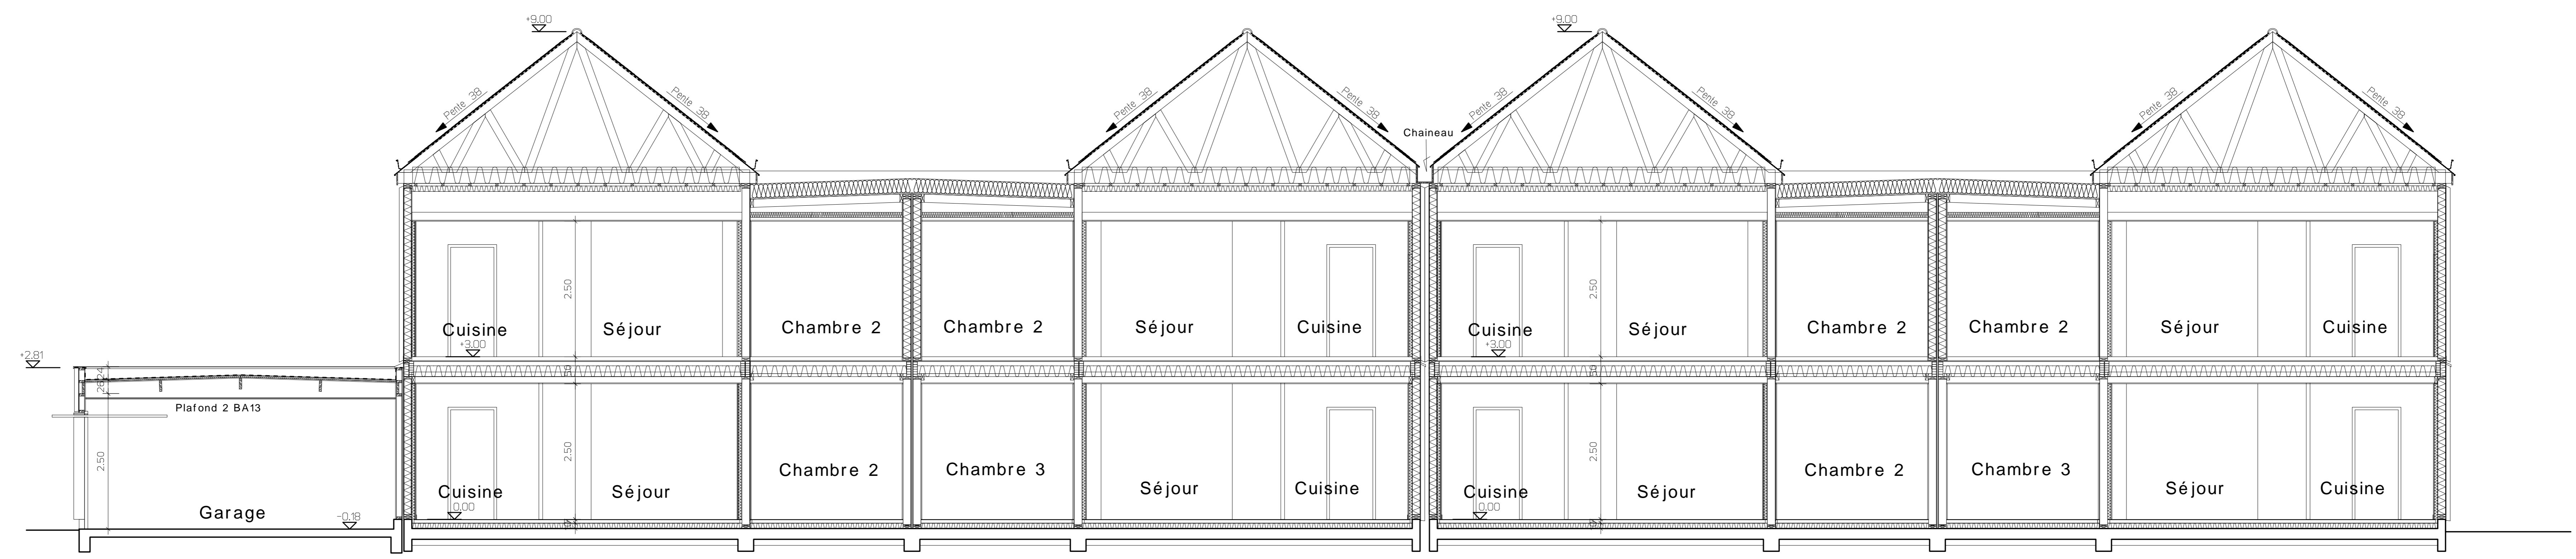
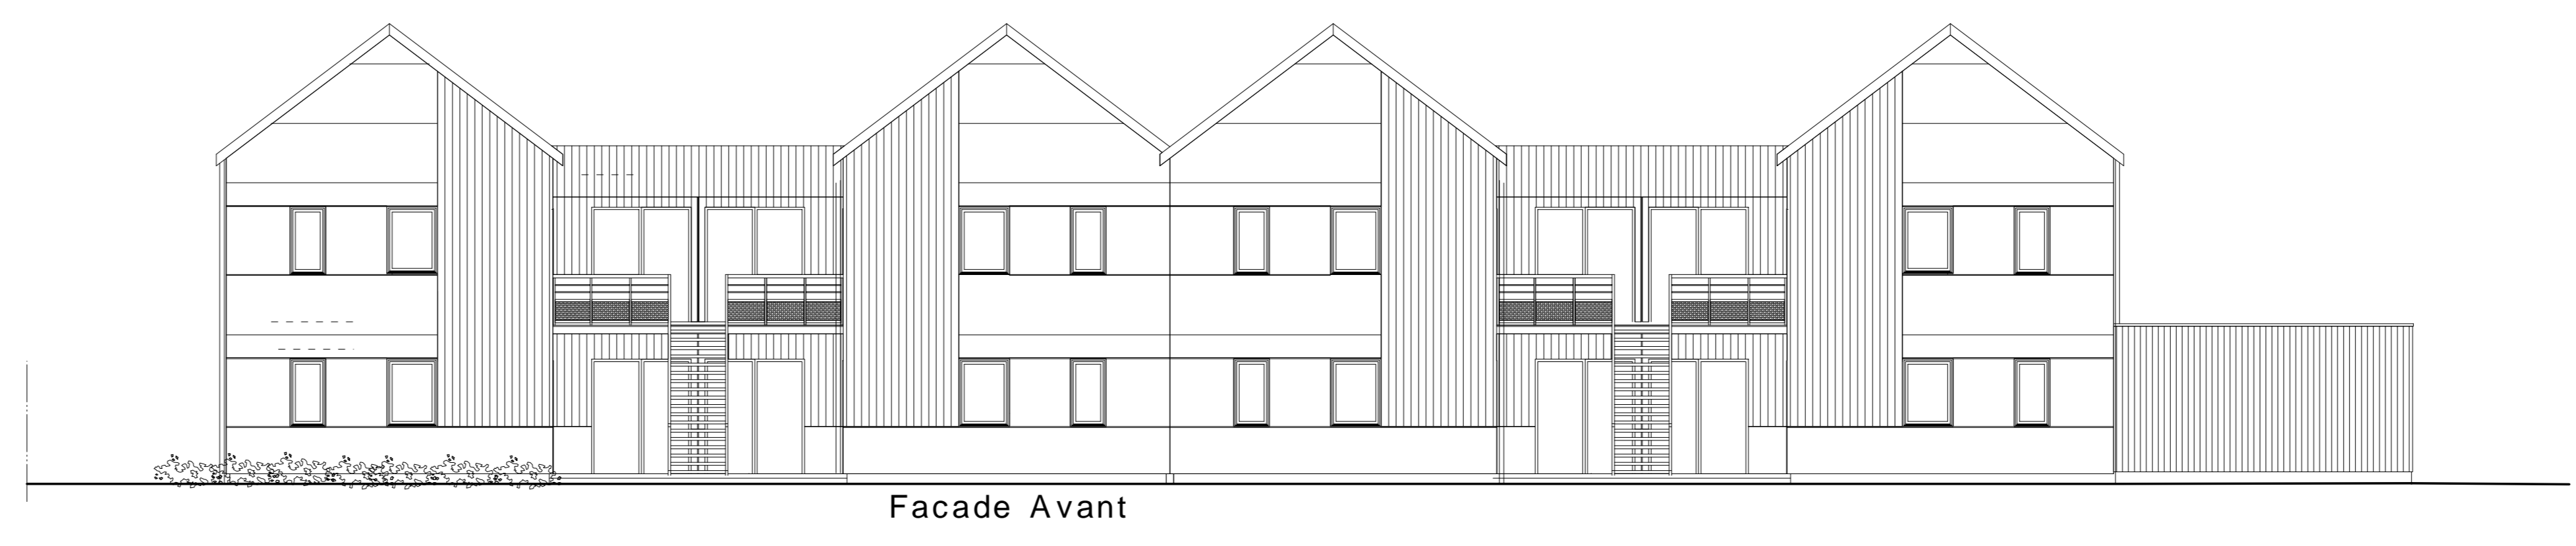


Panneau bardage aspect minéral ton tuffeau
Bardage douglas Brun

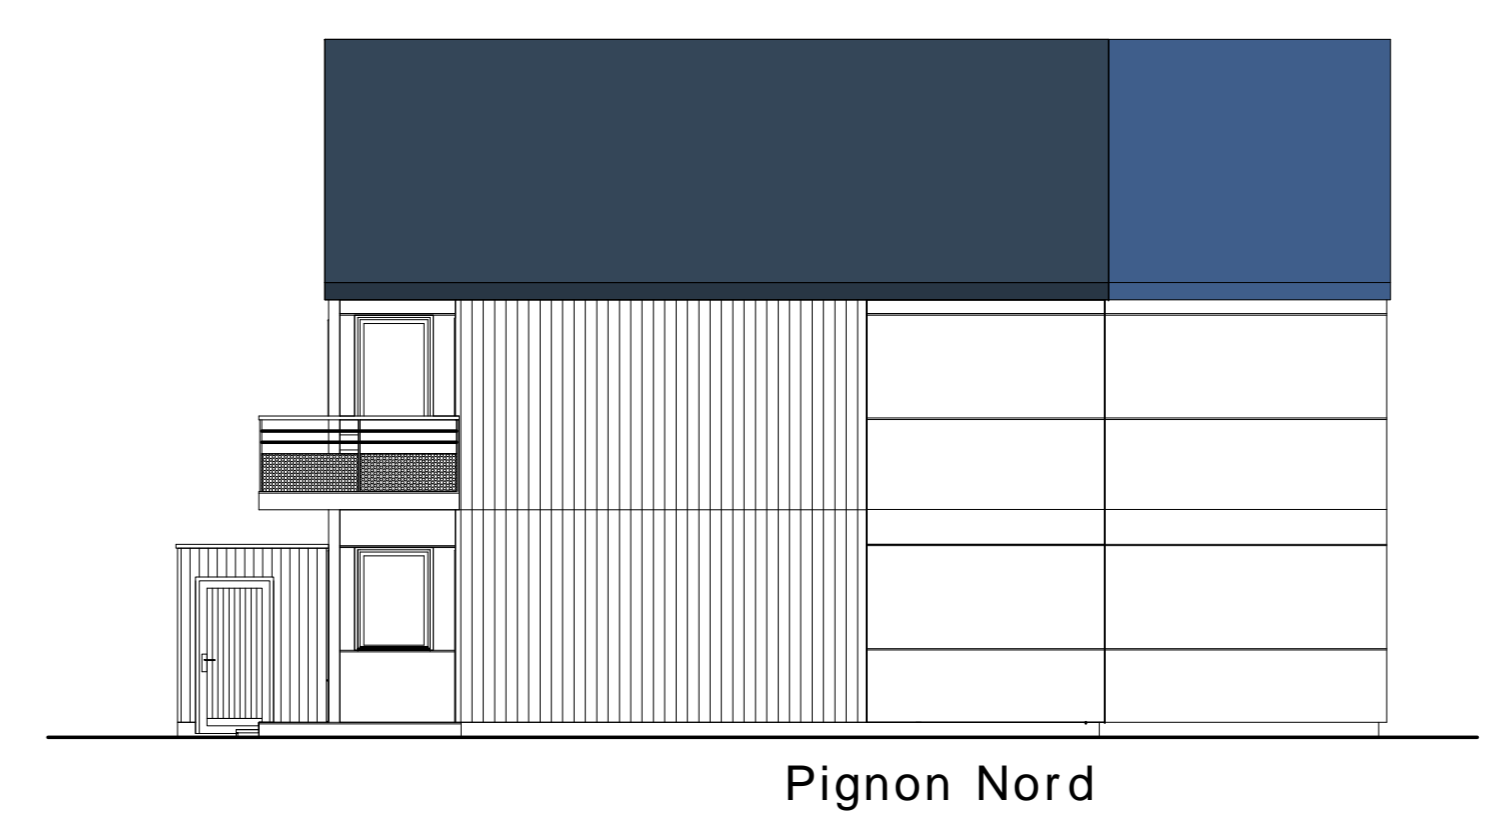

Bâtiments A et B Coupe AA