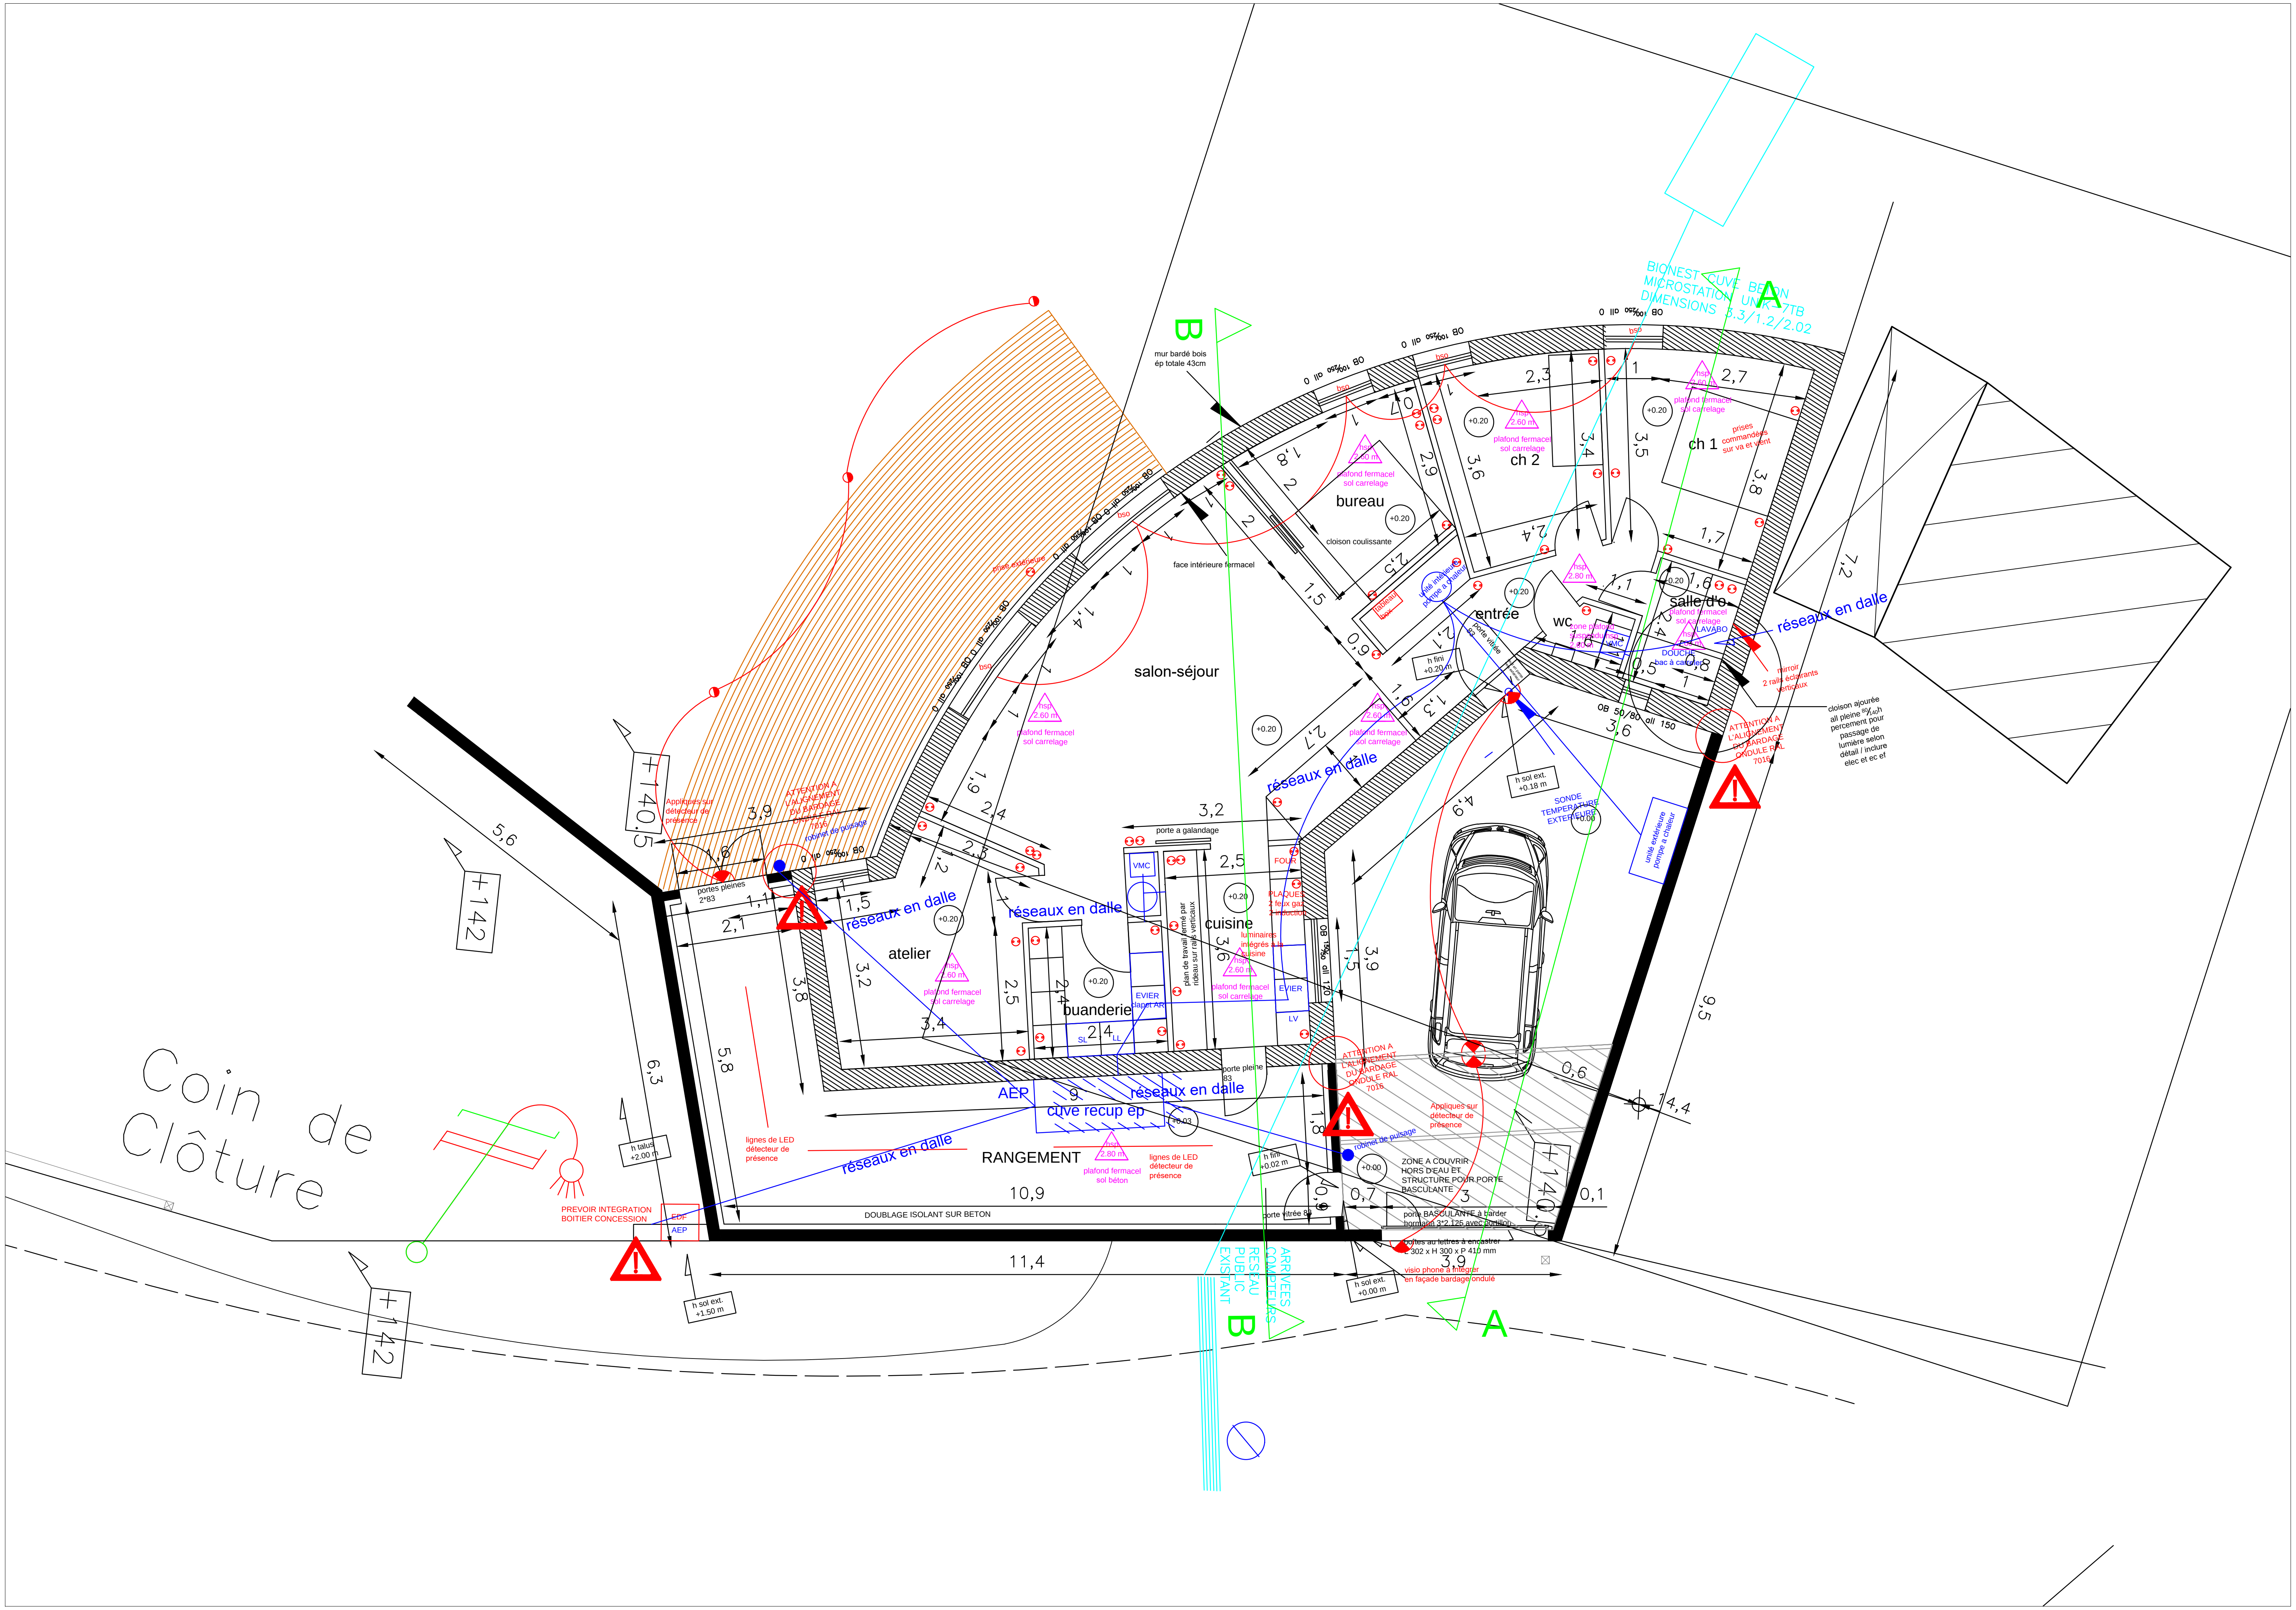

salon-séjour
cuisine
buanderie
atelier
bureau
ch 1
ch 2
entrée
wc
salle d'o
RANGEMENT
Coin de Clôture
réseaux en dalle
cuve recup ep
AEP
EDF
PREVOIR INTEGRATION BOITIER CONCESSION
DOUBLAGE ISOLANT SUR BETON
mur bardé bois ép totale 43cm
face intérieure fermacel
cloison coulissante
porte a galandage
plafond fermacel sol carrelage
plafond fermacel sol béton
lignes de LED détecteur de présence
Appliques sur détecteur de présence
ATTENTION A L'ALIGNEMENT DU BARDAGE ONDULE RAL 7016
ZONE A COUVRIR HORS D'EAU ET STRUCTURE POUR PORTE BASCULANTE
SONDE TEMPERATURE EXTERIEURE
BIONEST CUVE BETON MICROSTATION UNIK 7TB DIMENSIONS 3.3/1.2/2.02
ARRIVEES COMPTEURS RESEAU PUBLIC EXISTANT
A
B
10,9
11,4
9,5
5,6
6,3
5,8
3,9
3,2
2,5
2,4
+142
+140,5
+140,2
h sol ext. +0.00 m
h sol ext. +1.50 m
h sol ext. +0.18 m