


COUPE PLONGITUDINALE

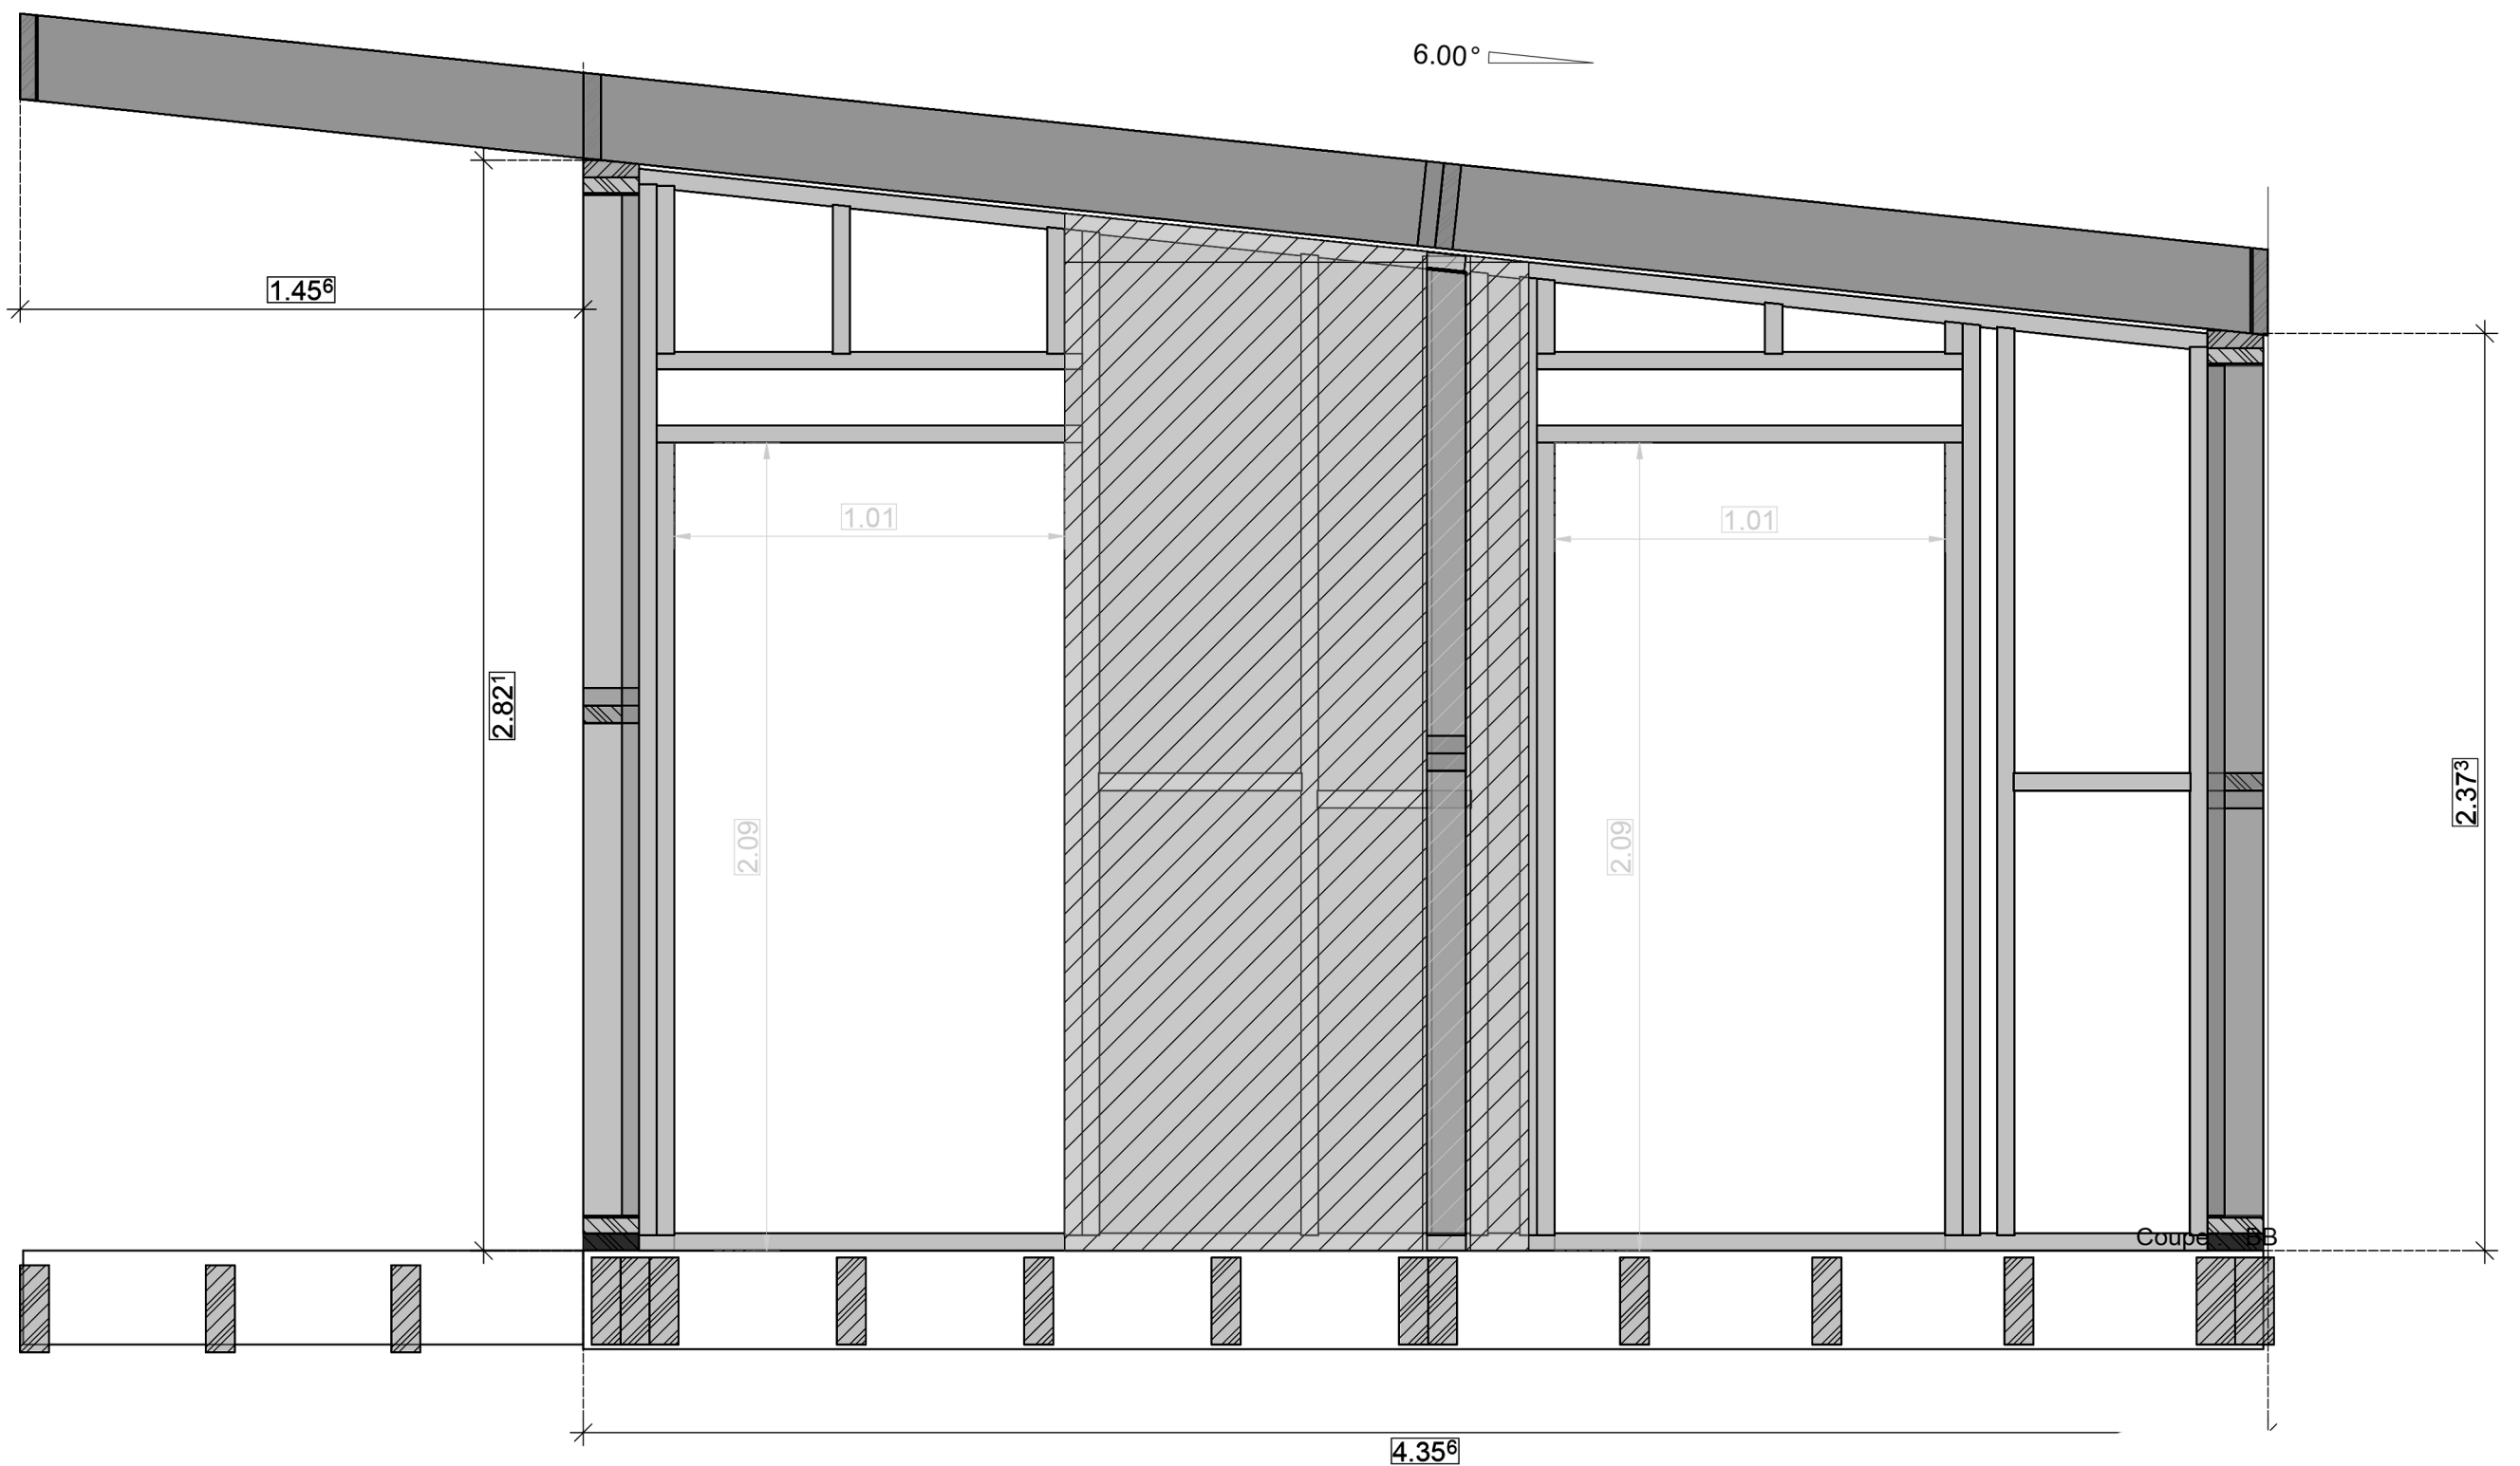

COUPE TRANSVERSALE