

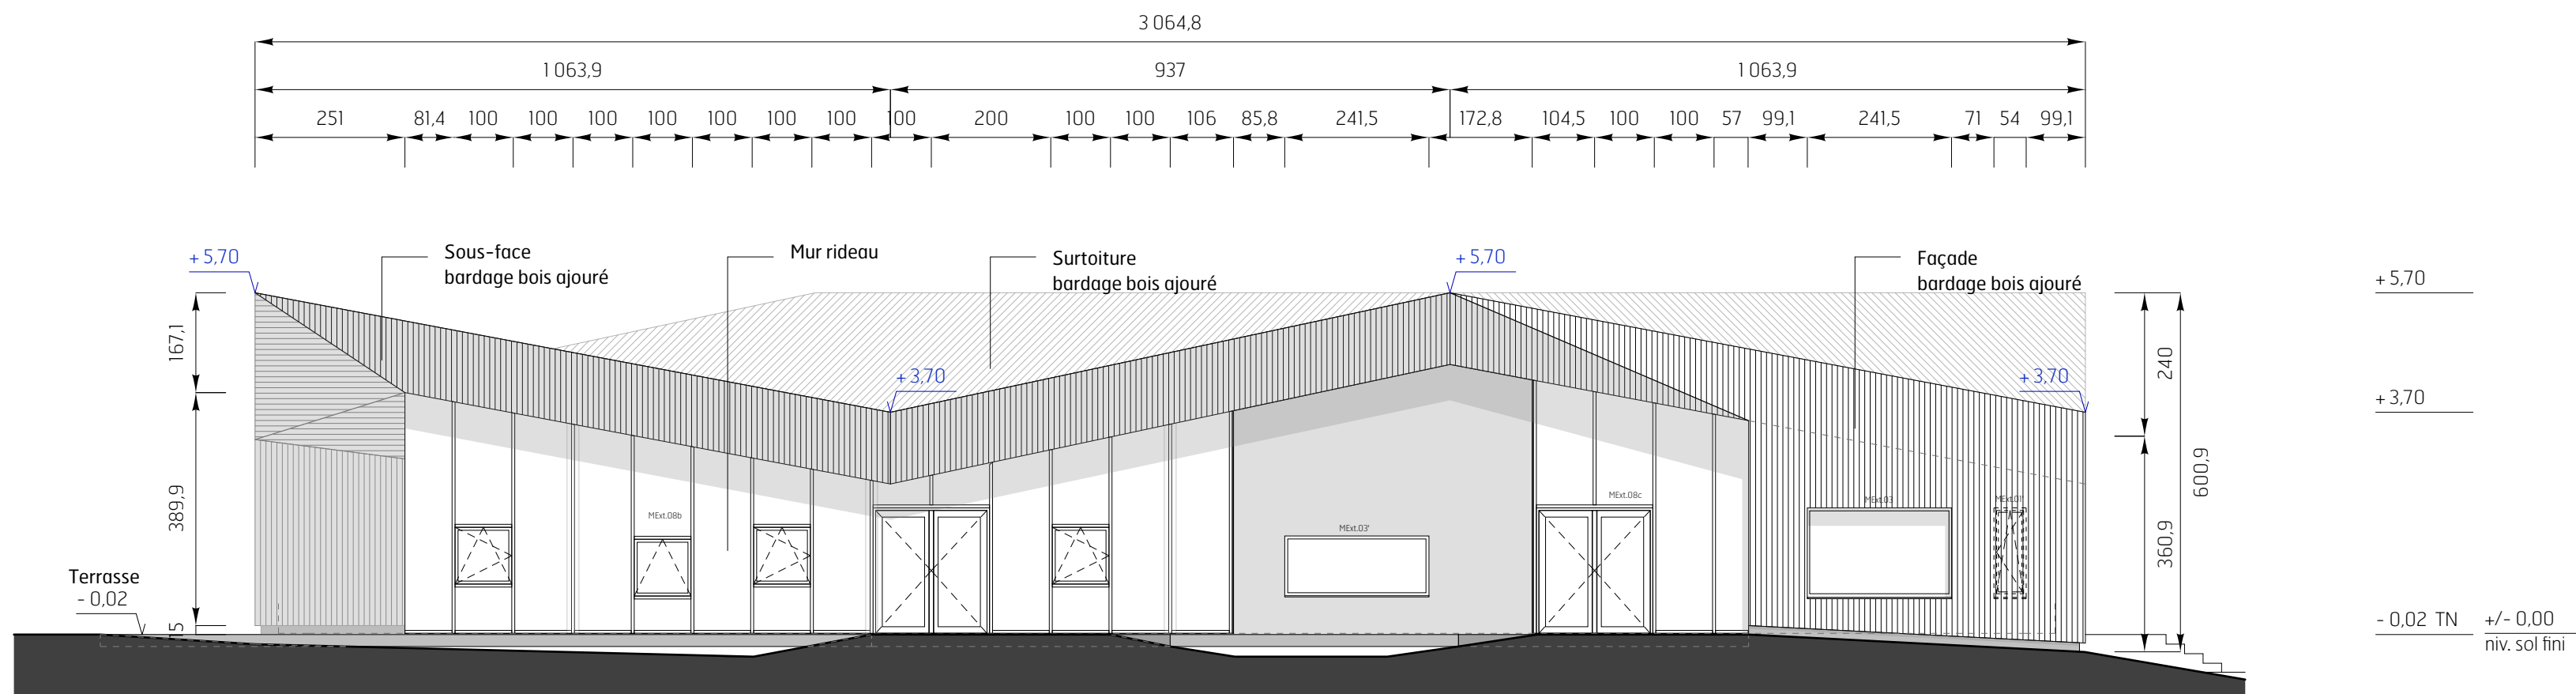
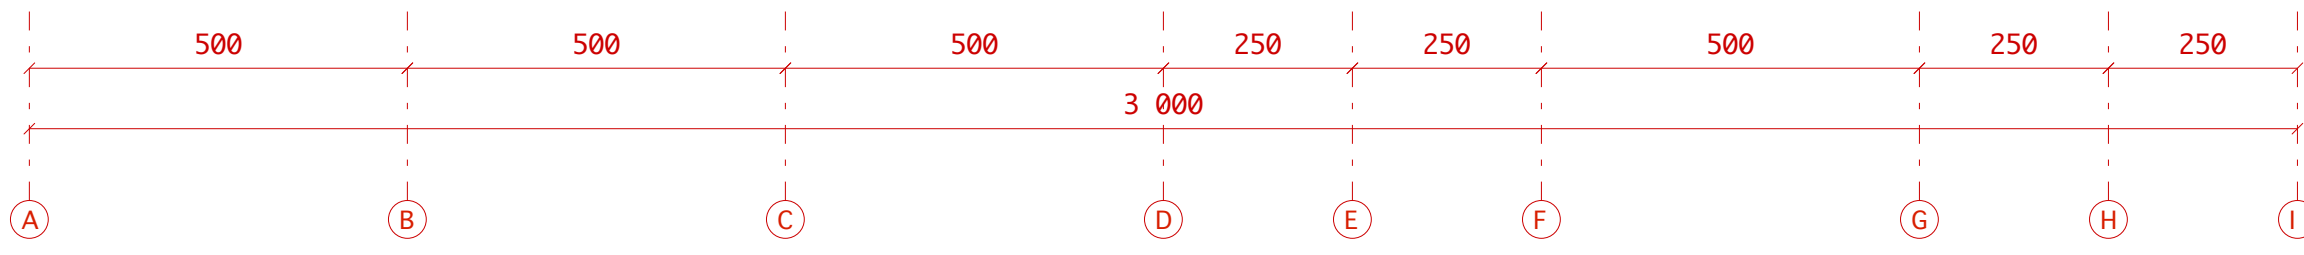




Façade Sud

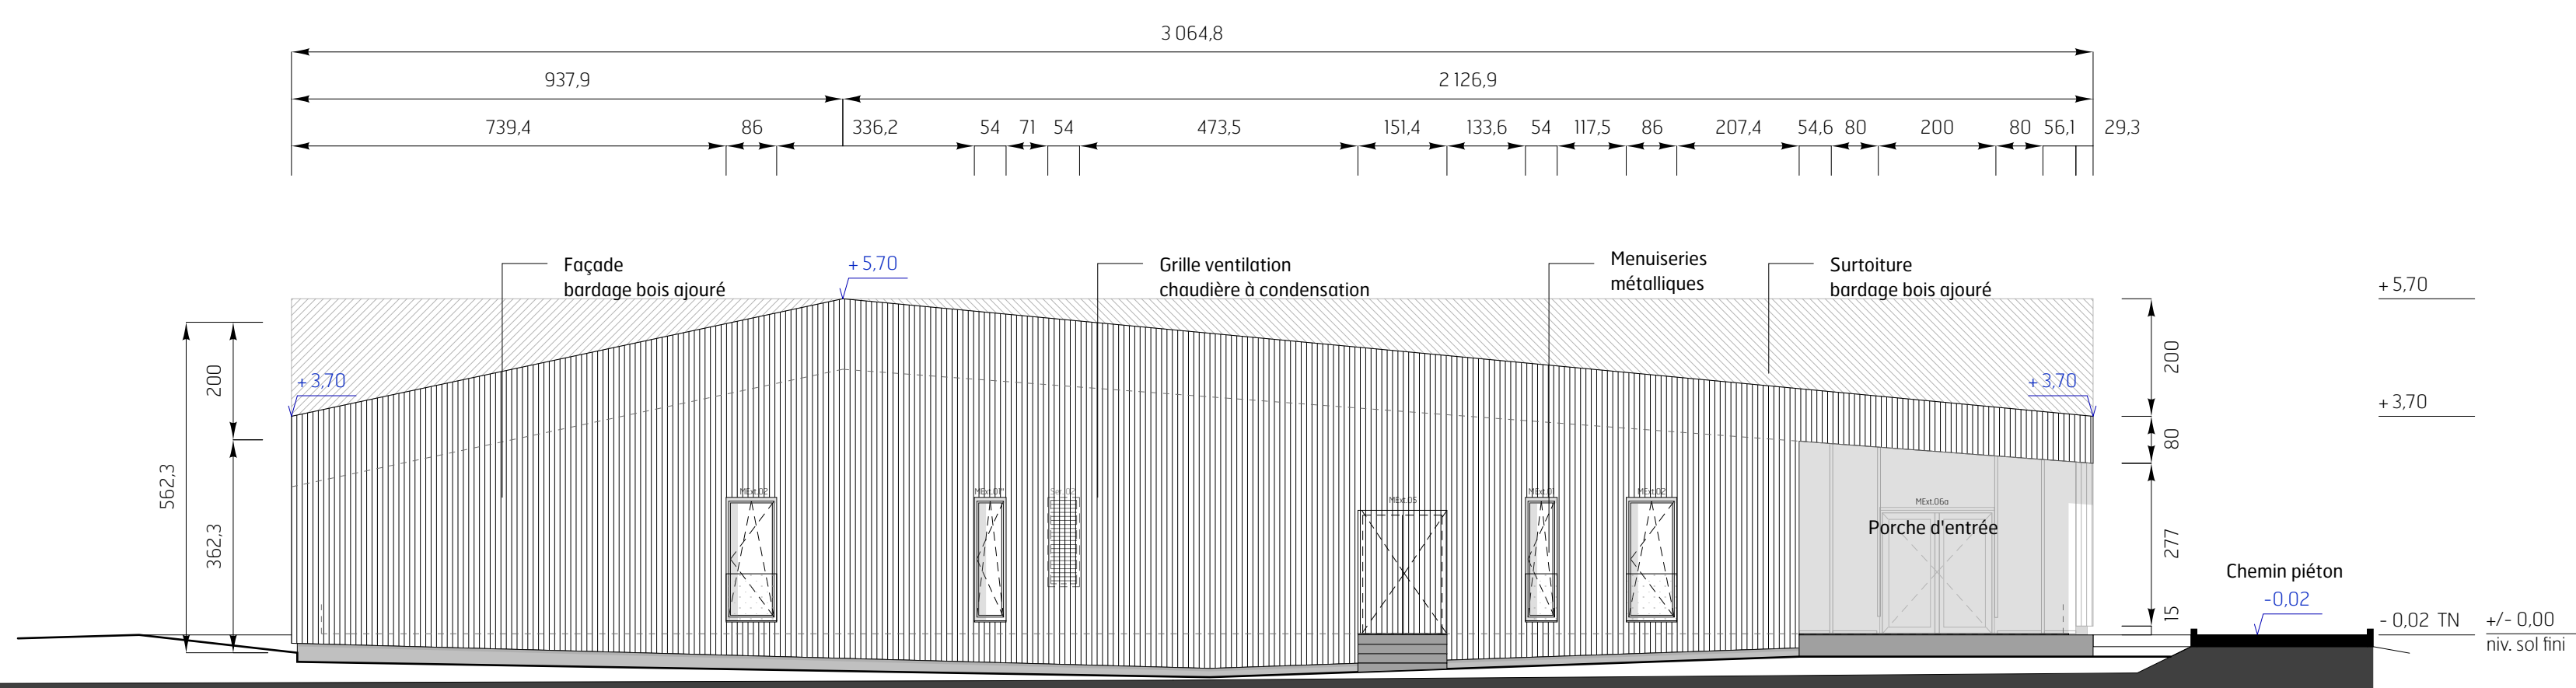



Façade Est

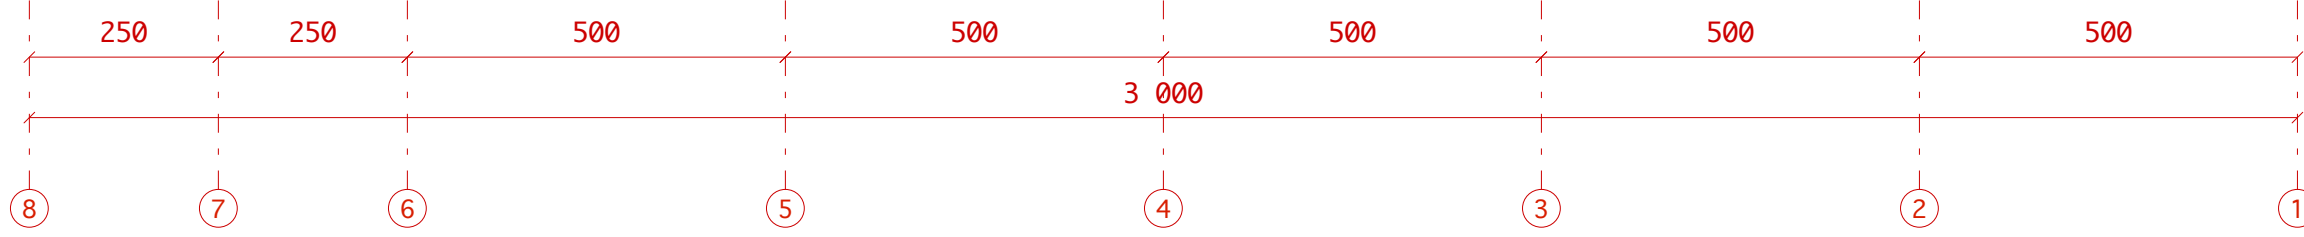

Façade Nord

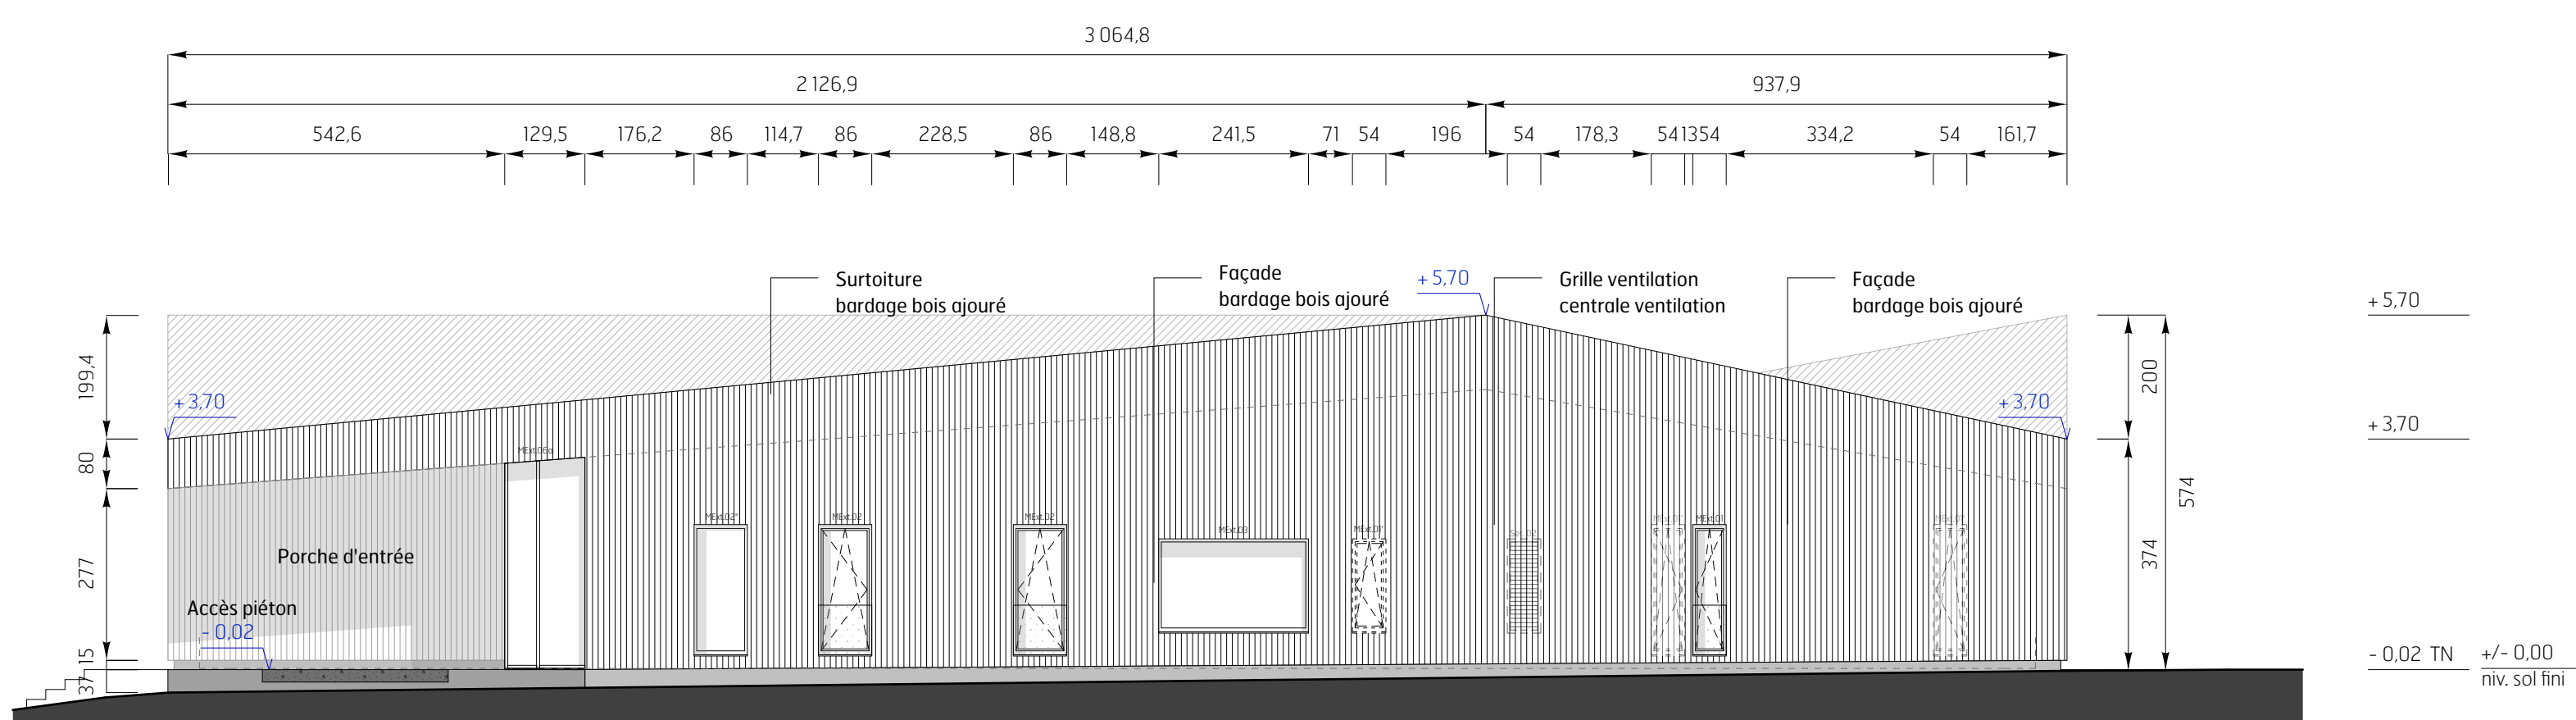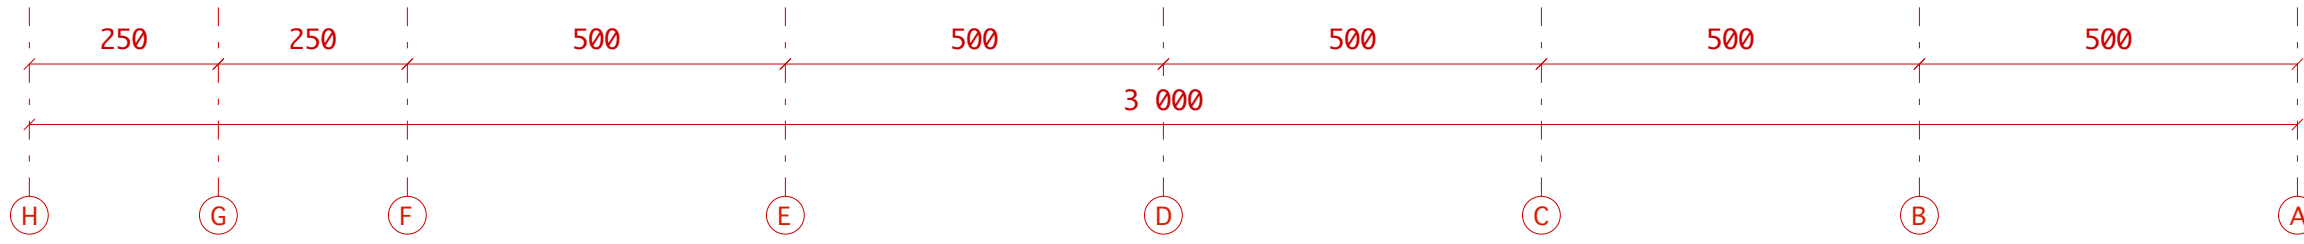


Façade Ouest

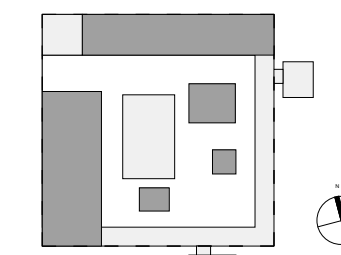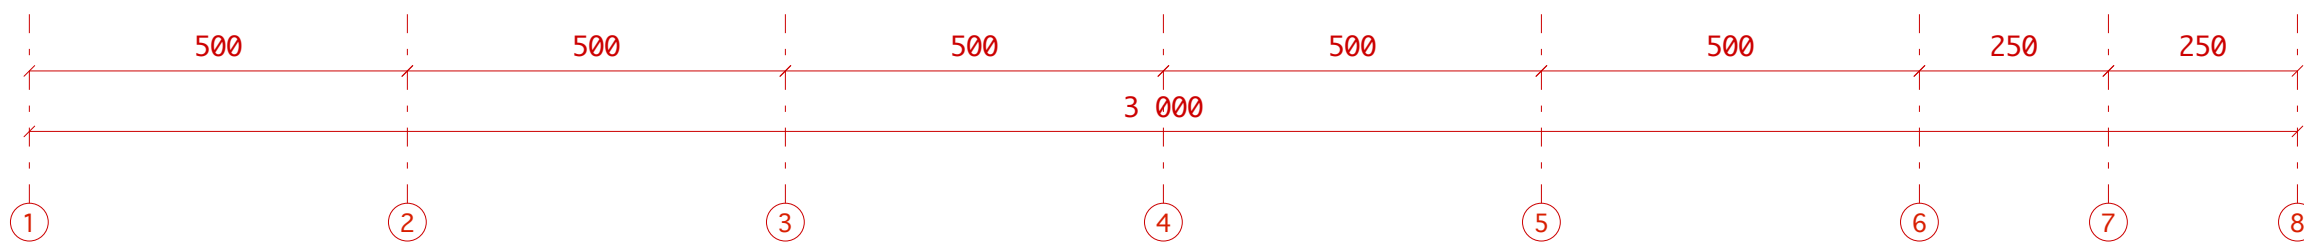

Plan de repérage

COMMUNE DE RAIMBEAUCOURT
CENTRE D'ACCUEIL DE JOUR
DU FOYER HELENE BOREL



| | | | |
|--------------------|------------------------------------------------------------------------------------|---------------------------------------------------|---|
| MAÎTRISE D'OUVRAGE | Association Centre Hélène Borel 0v. du Château du Liez 59283 Raimbaucourt | T 03 27 93 16 16 F - |  ARCHITECTURE PLUS URBAINES |
| | MAÎTRISE D'ŒUVRE | tandem* 2, rue de la collégiale 59000 Lille | |
| | ENERGELIO 6, rue Marcel Dassault Bat. B - 1er étage 59113 SECLIN | T 03 20 52 44 20 F 03 20 52 44 48 | |