


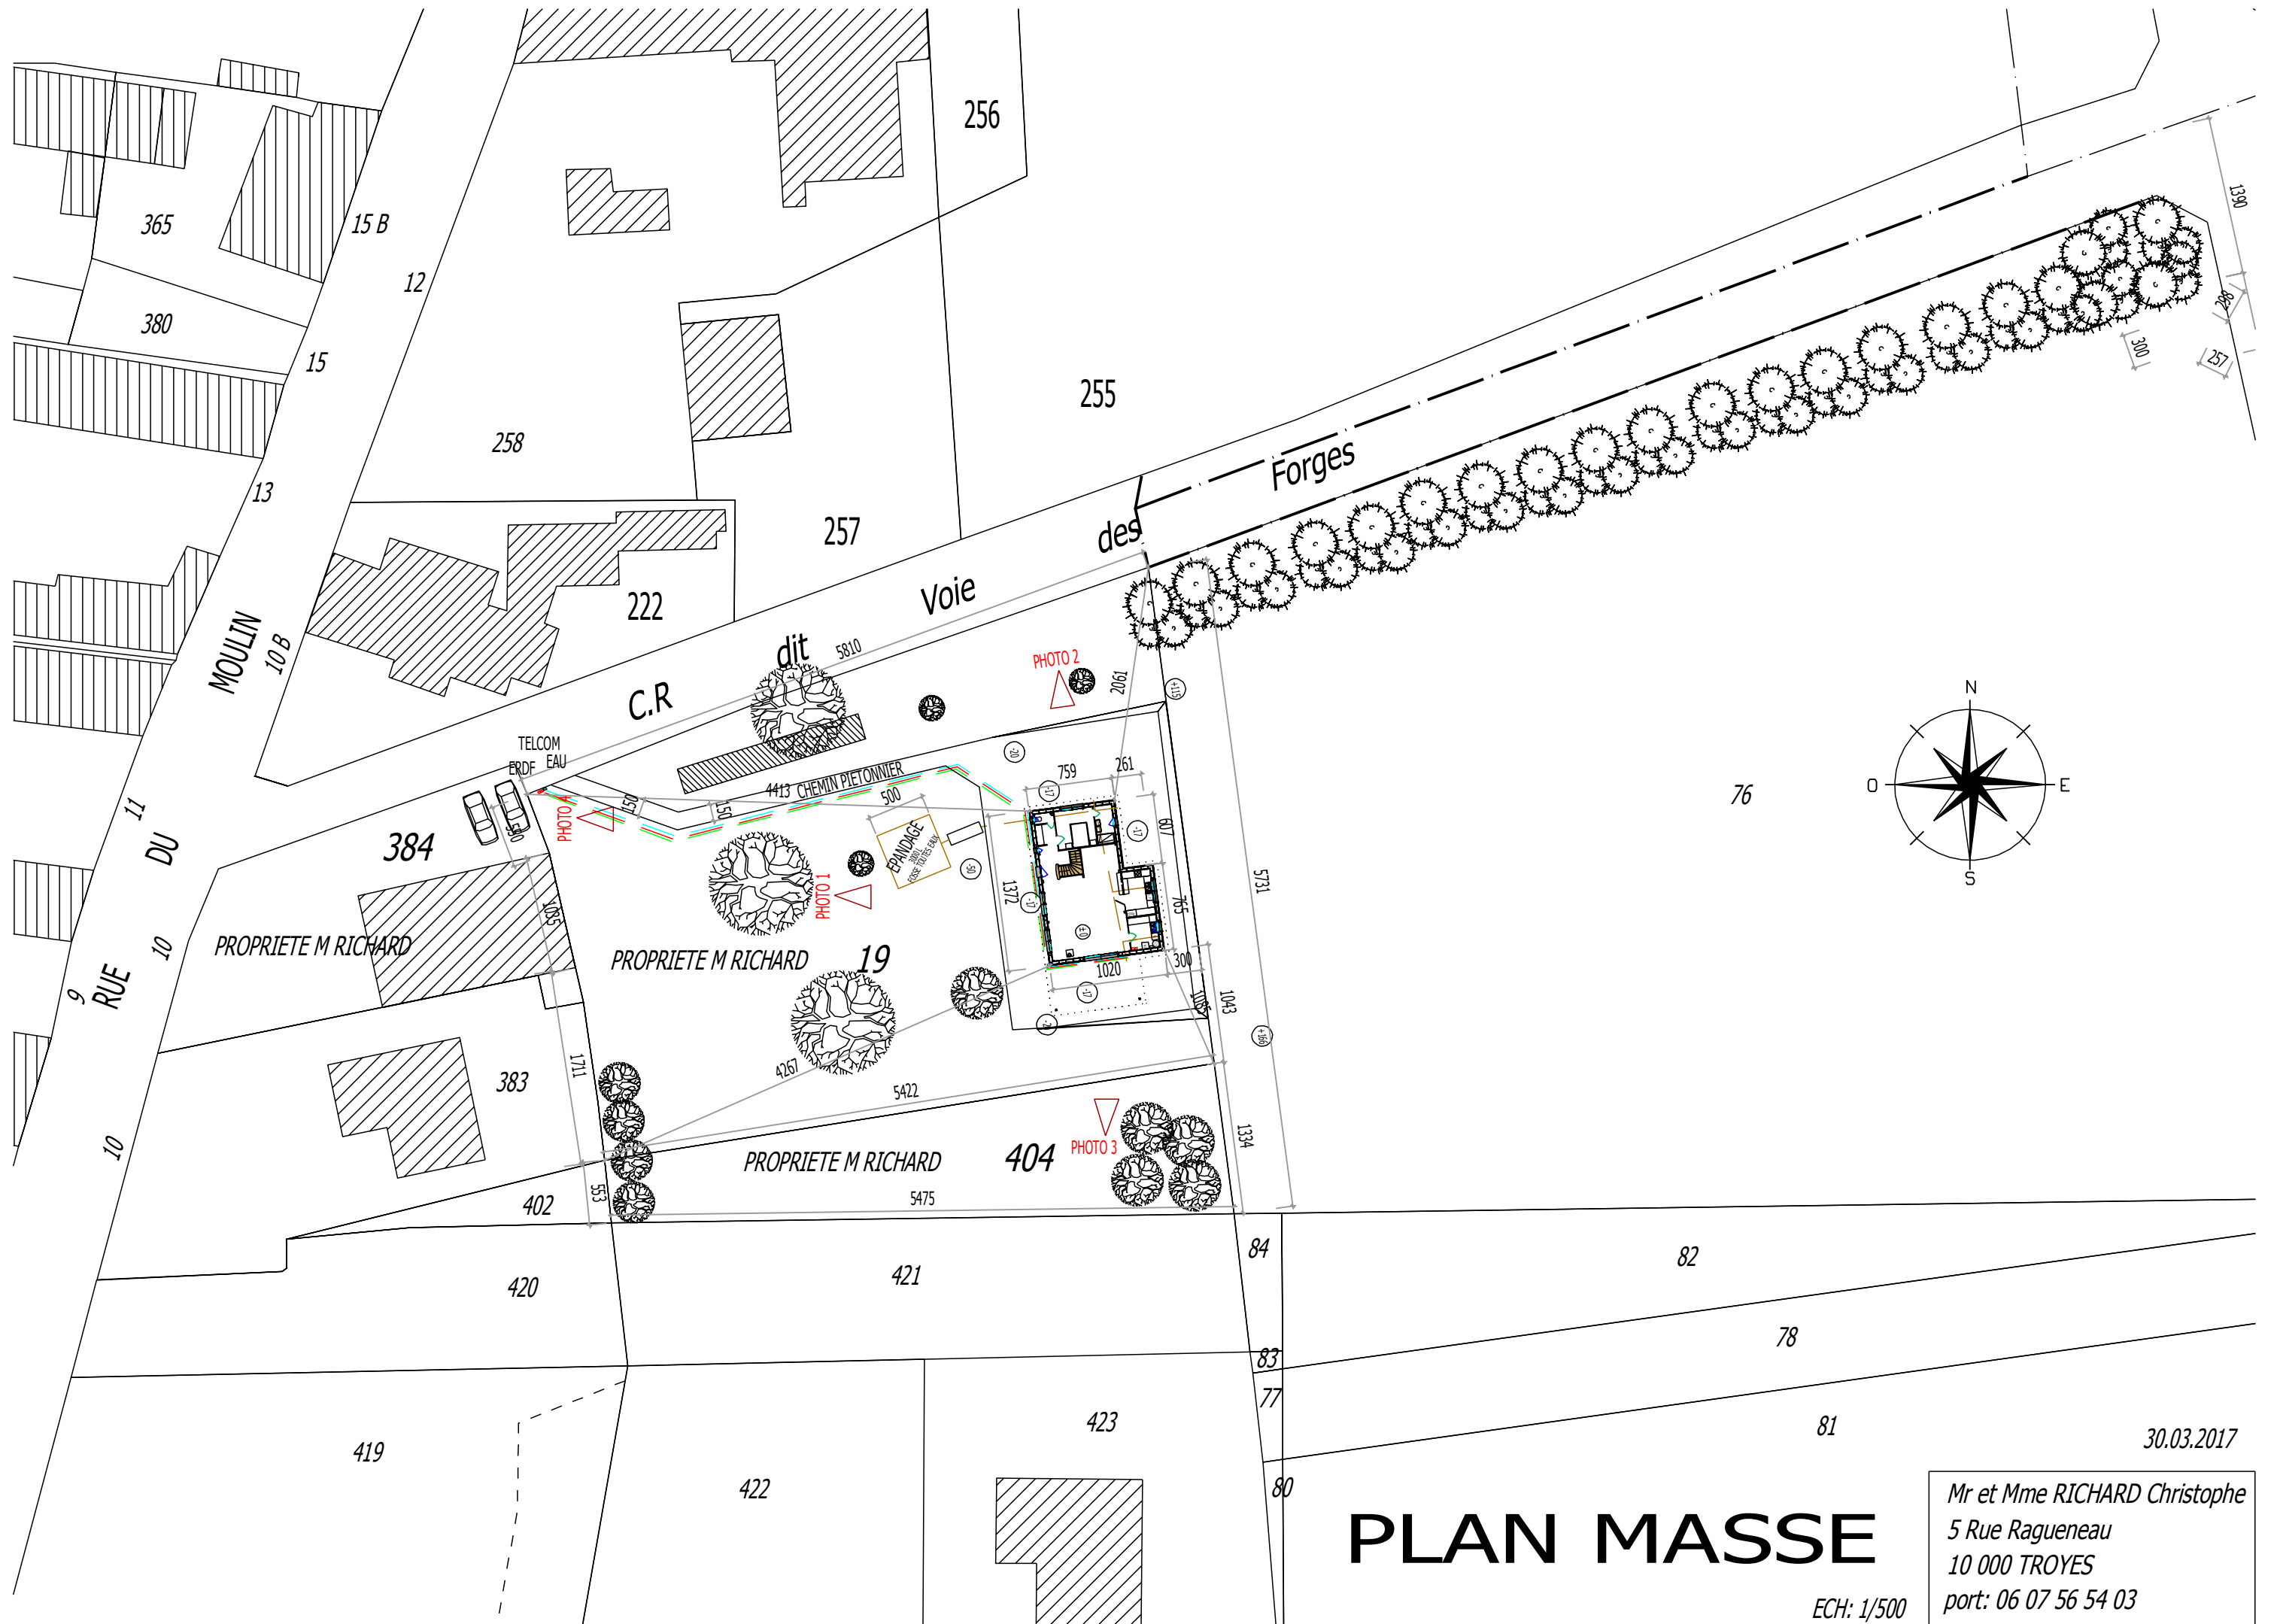

PLAN MASSE

ECH: 1/500

30.03.2017
Mr et Mme RICHARD Christophe
5 Rue Ragueneau
10 000 TROYES
port: 06 07 56 54 03