
$$105.2 \text{ m}^2$$

Mr et Mme RICHARD Christophe
5 Rue Ragueneau
10 000 TROYES
port: 06 07 56 54 03


ECH: 1/100



03.04.2017

Mr et Mme RICHARD Christophe
5 Rue Ragueneau
10 000 TROYES
port: 06 07 56 54 03

ECH: 1/100

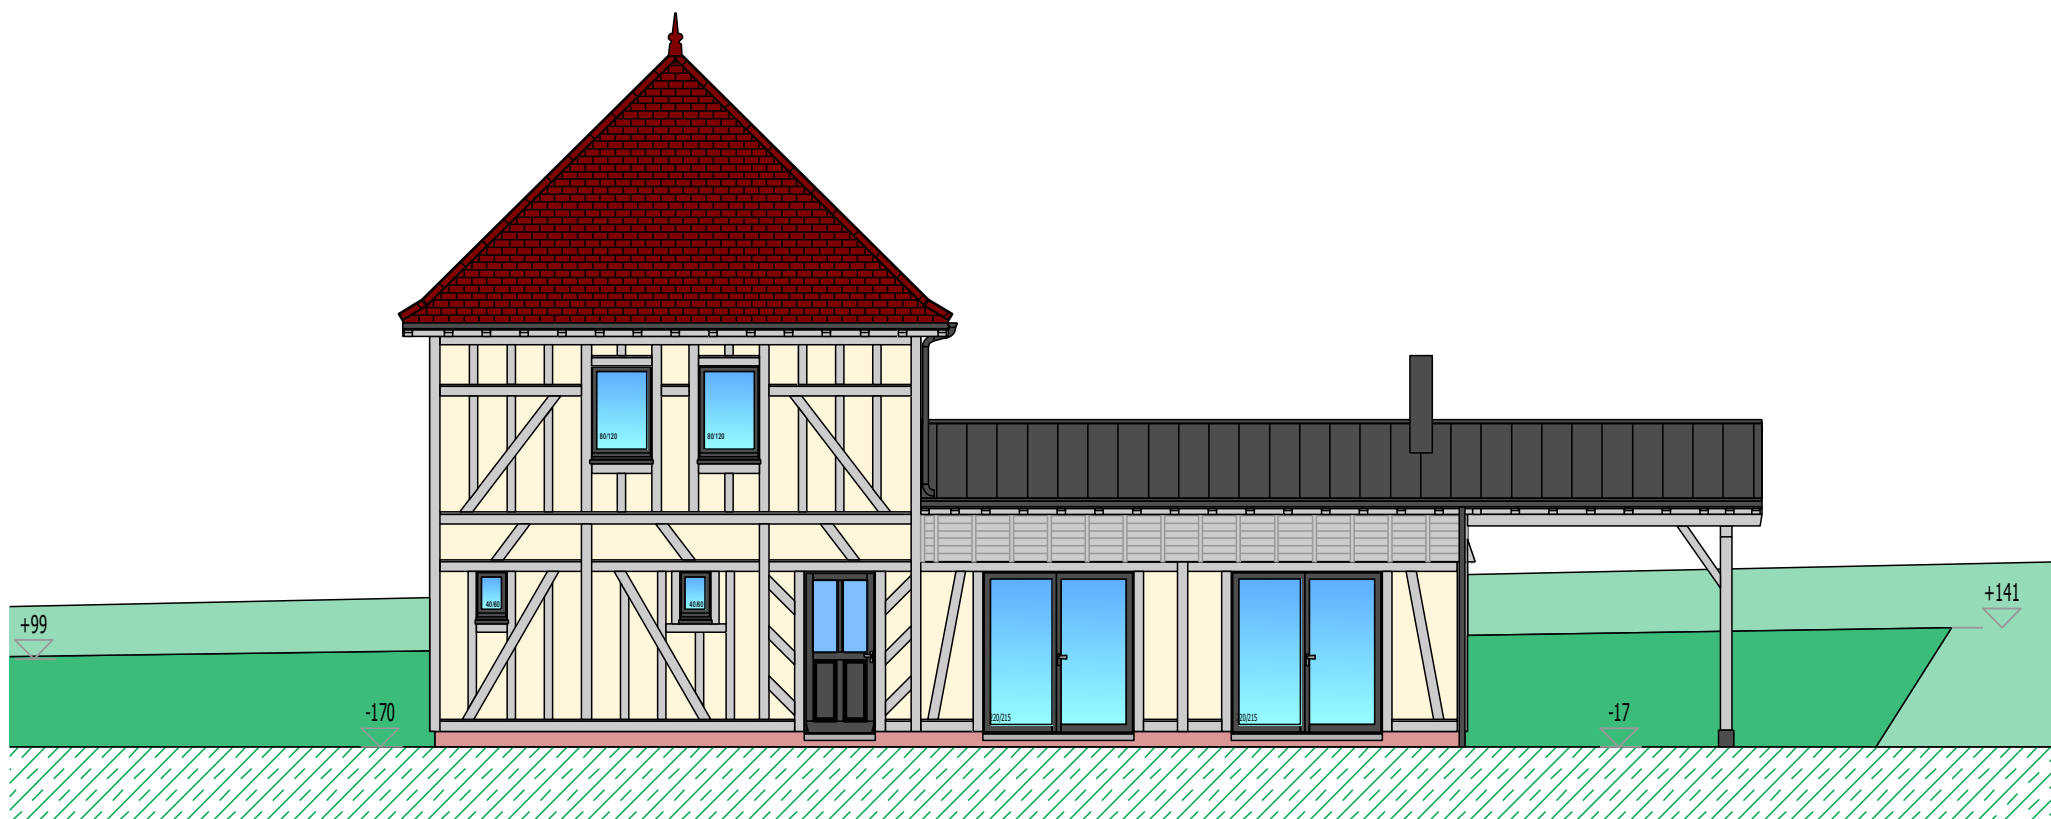


FACADE OUEST

03.04.2017

Mr et Mme RICHARD Christophe
5 Rue Ragueneau
10 000 TROYES
port: 06 07 56 54 03

ECH: 1/100

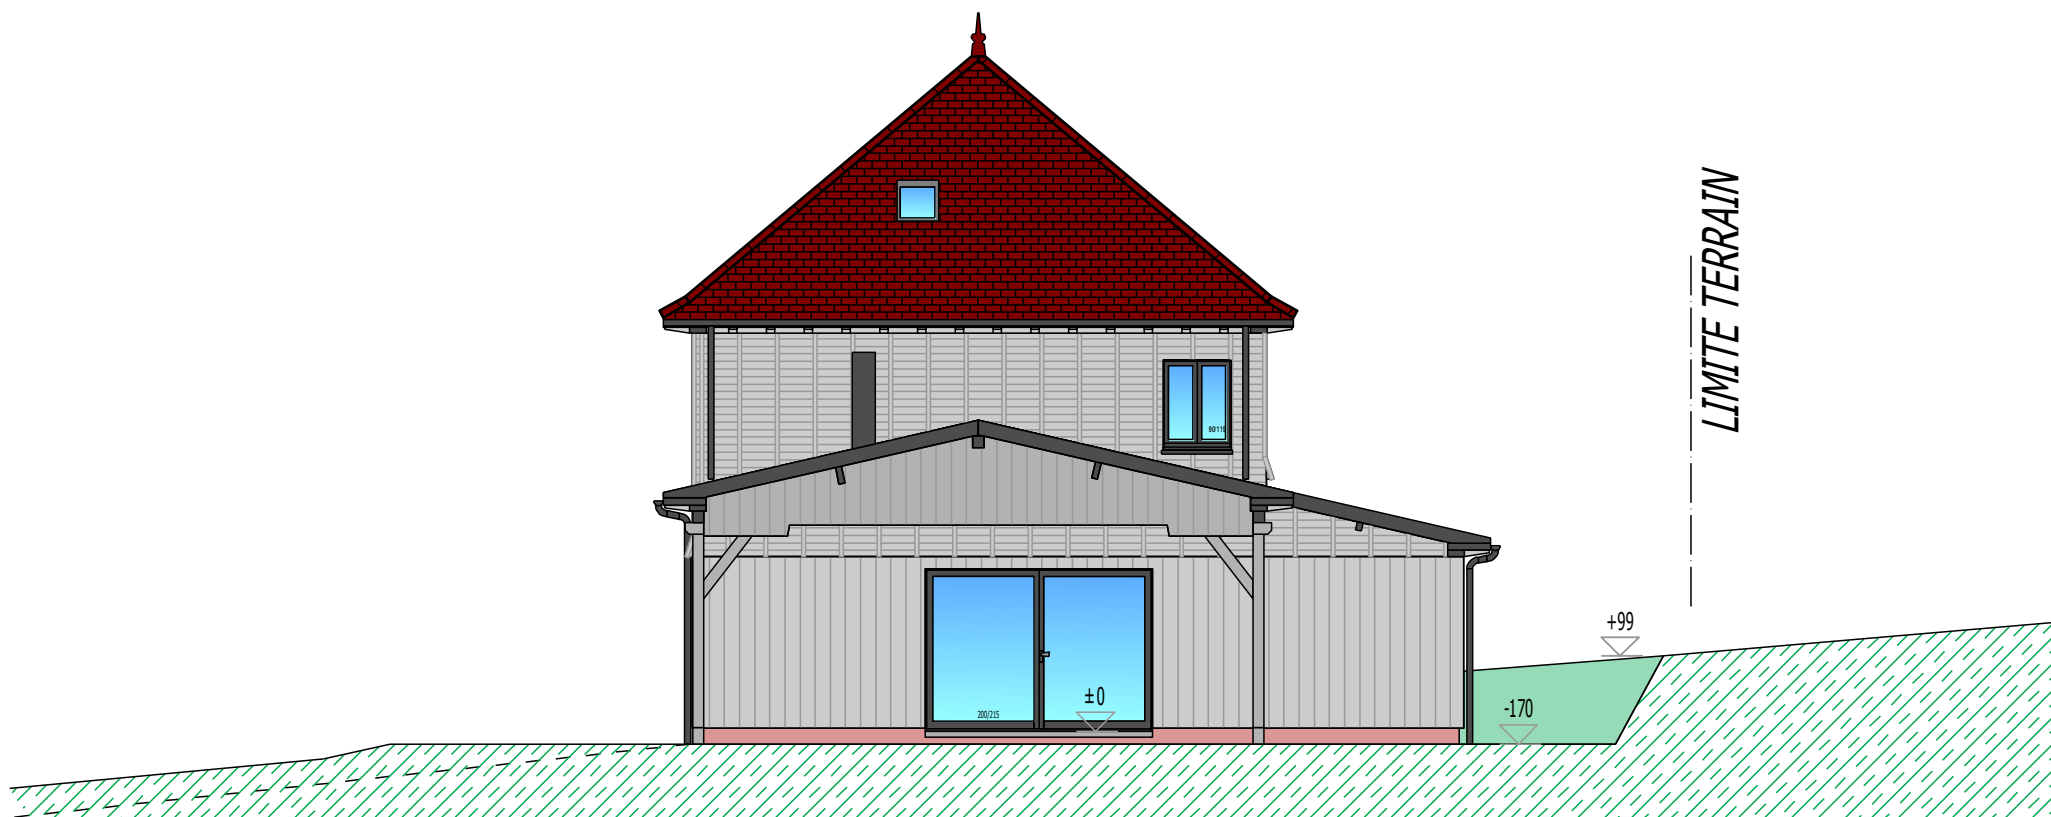


FACADE SUD

03.04.2017

Mr et Mme RICHARD Christophe
5 Rue Ragueneau
10 000 TROYES
port: 06 07 56 54 03

ECH: 1/100

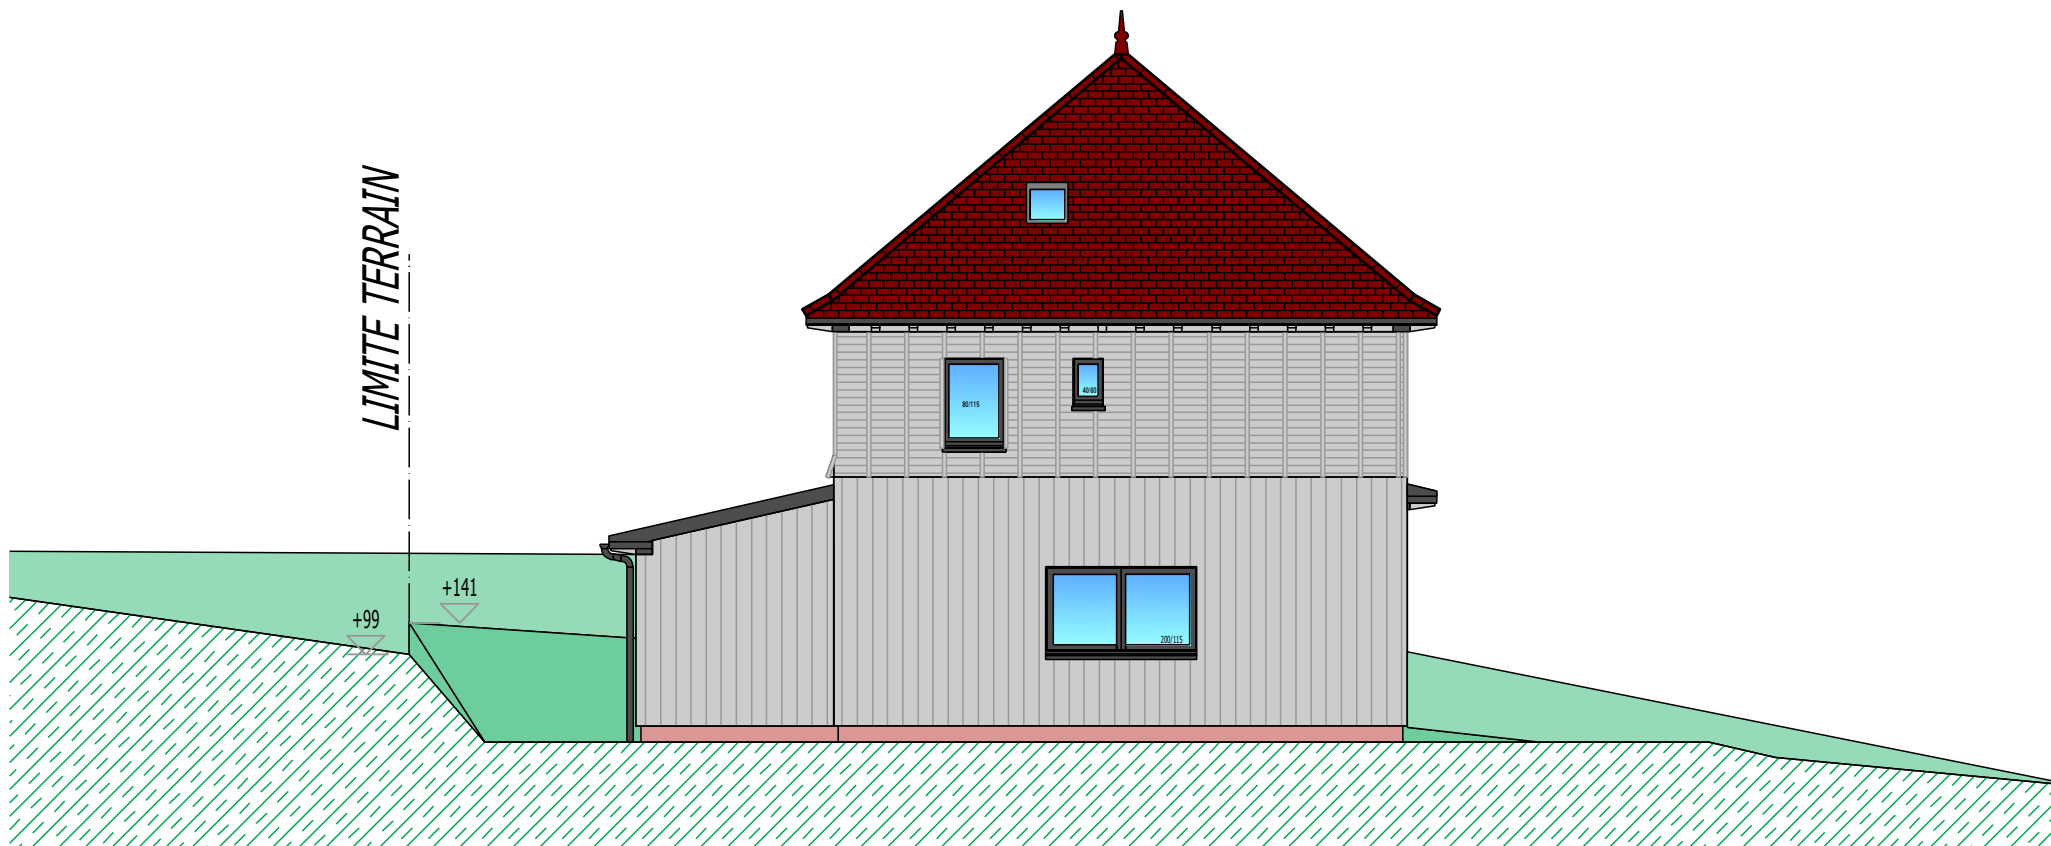


FACADE NORD

03.04.2017

Mr et Mme RICHARD Christophe
5 Rue Ragueneau
10 000 TROYES
port: 06 07 56 54 03

ECH: 1/100

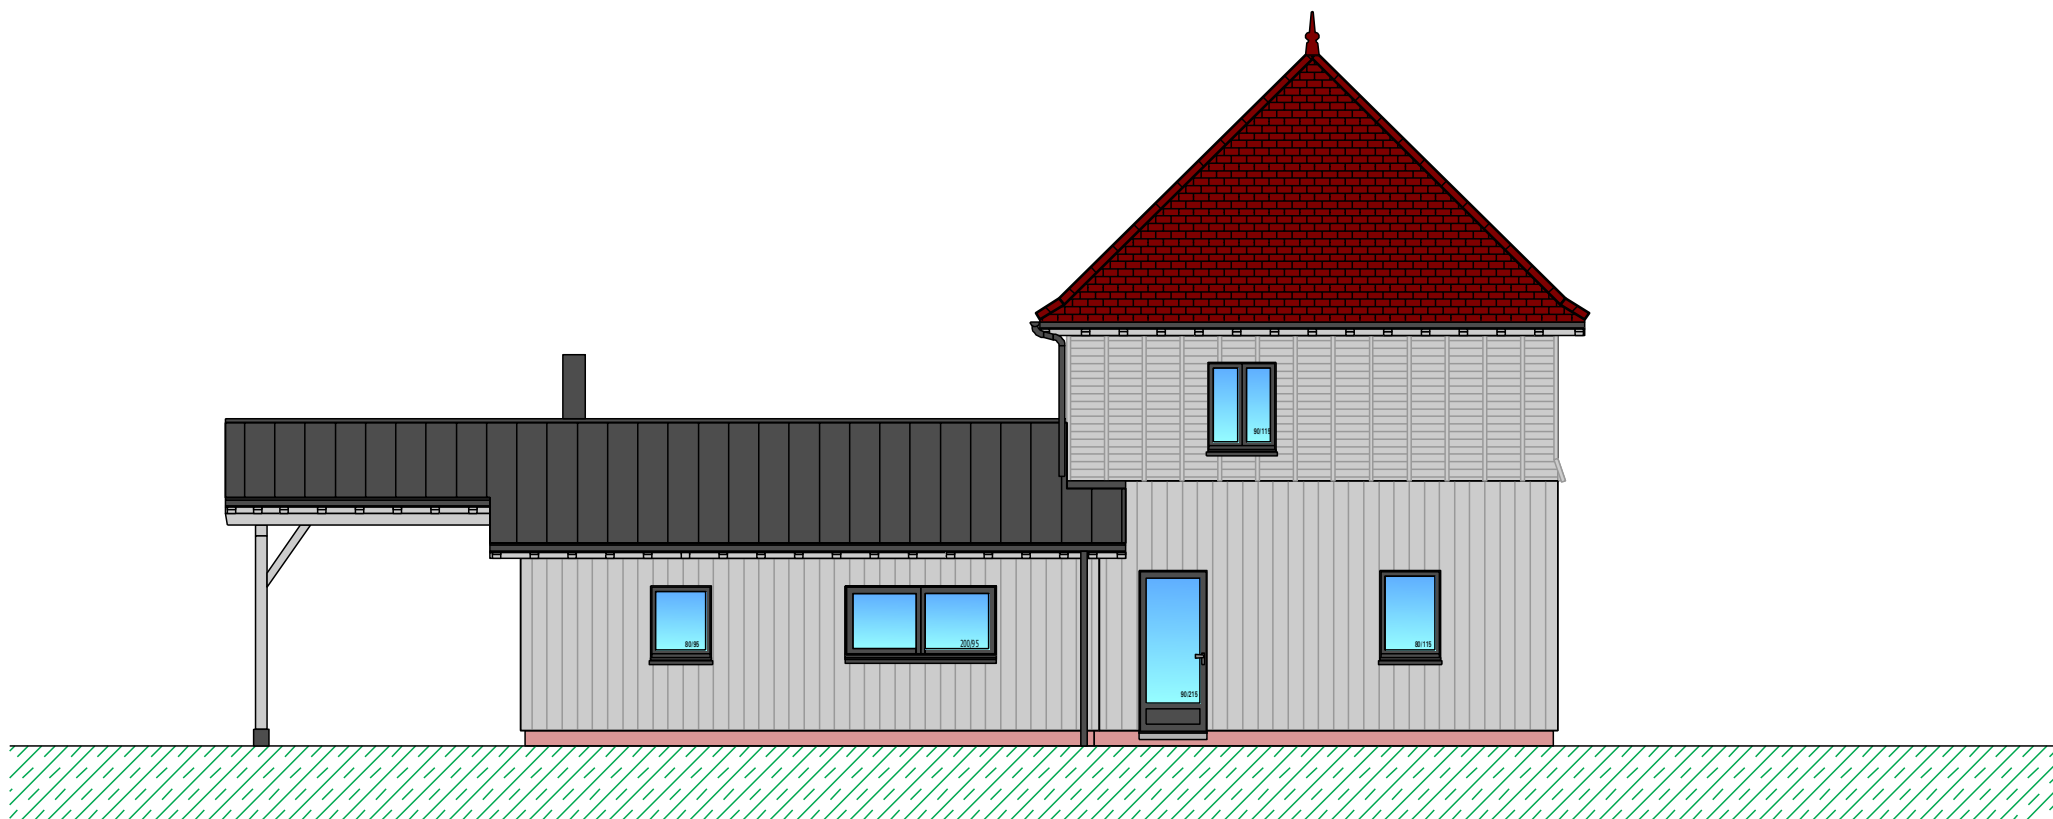


FACADE EST


03.04.2017

Mr et Mme RICHARD Christophe
5 Rue Ragueneau
10 000 TROYES
port: 06 07 56 54 03

ECH: 1/100

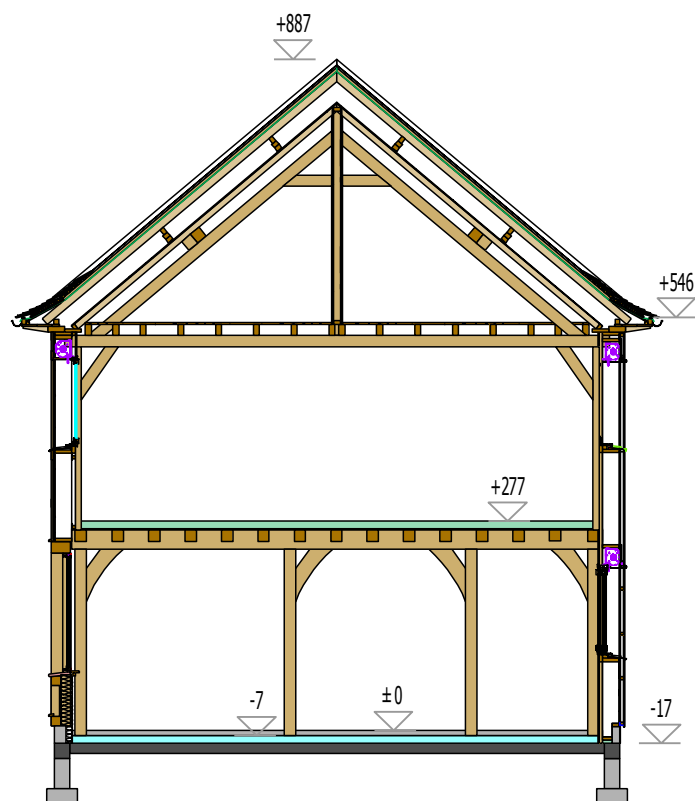

COUPE C.C

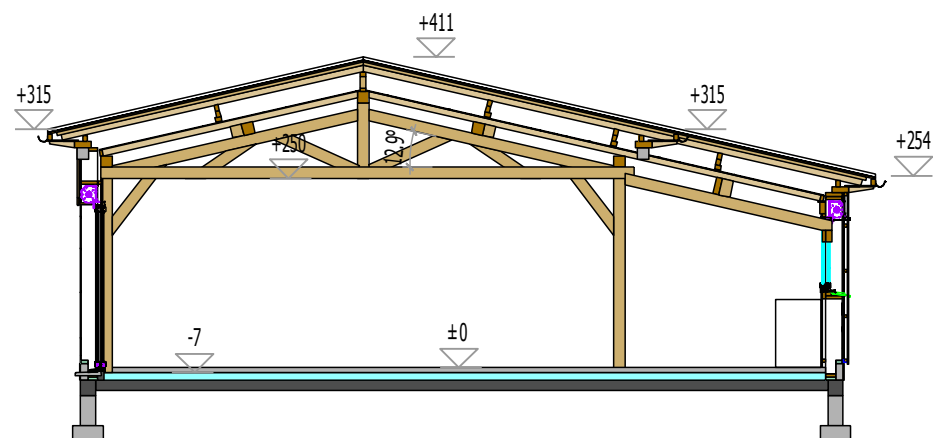

COUPE B.B

03.04.2017

Mr et Mme RICHARD Christophe
5 Rue Ragueneau
10 000 TROYES
port: 06 07 56 54 03

ECH: 1/100