


3 à 13
C à I


Détail en pied de portique

Echelle: 1/15

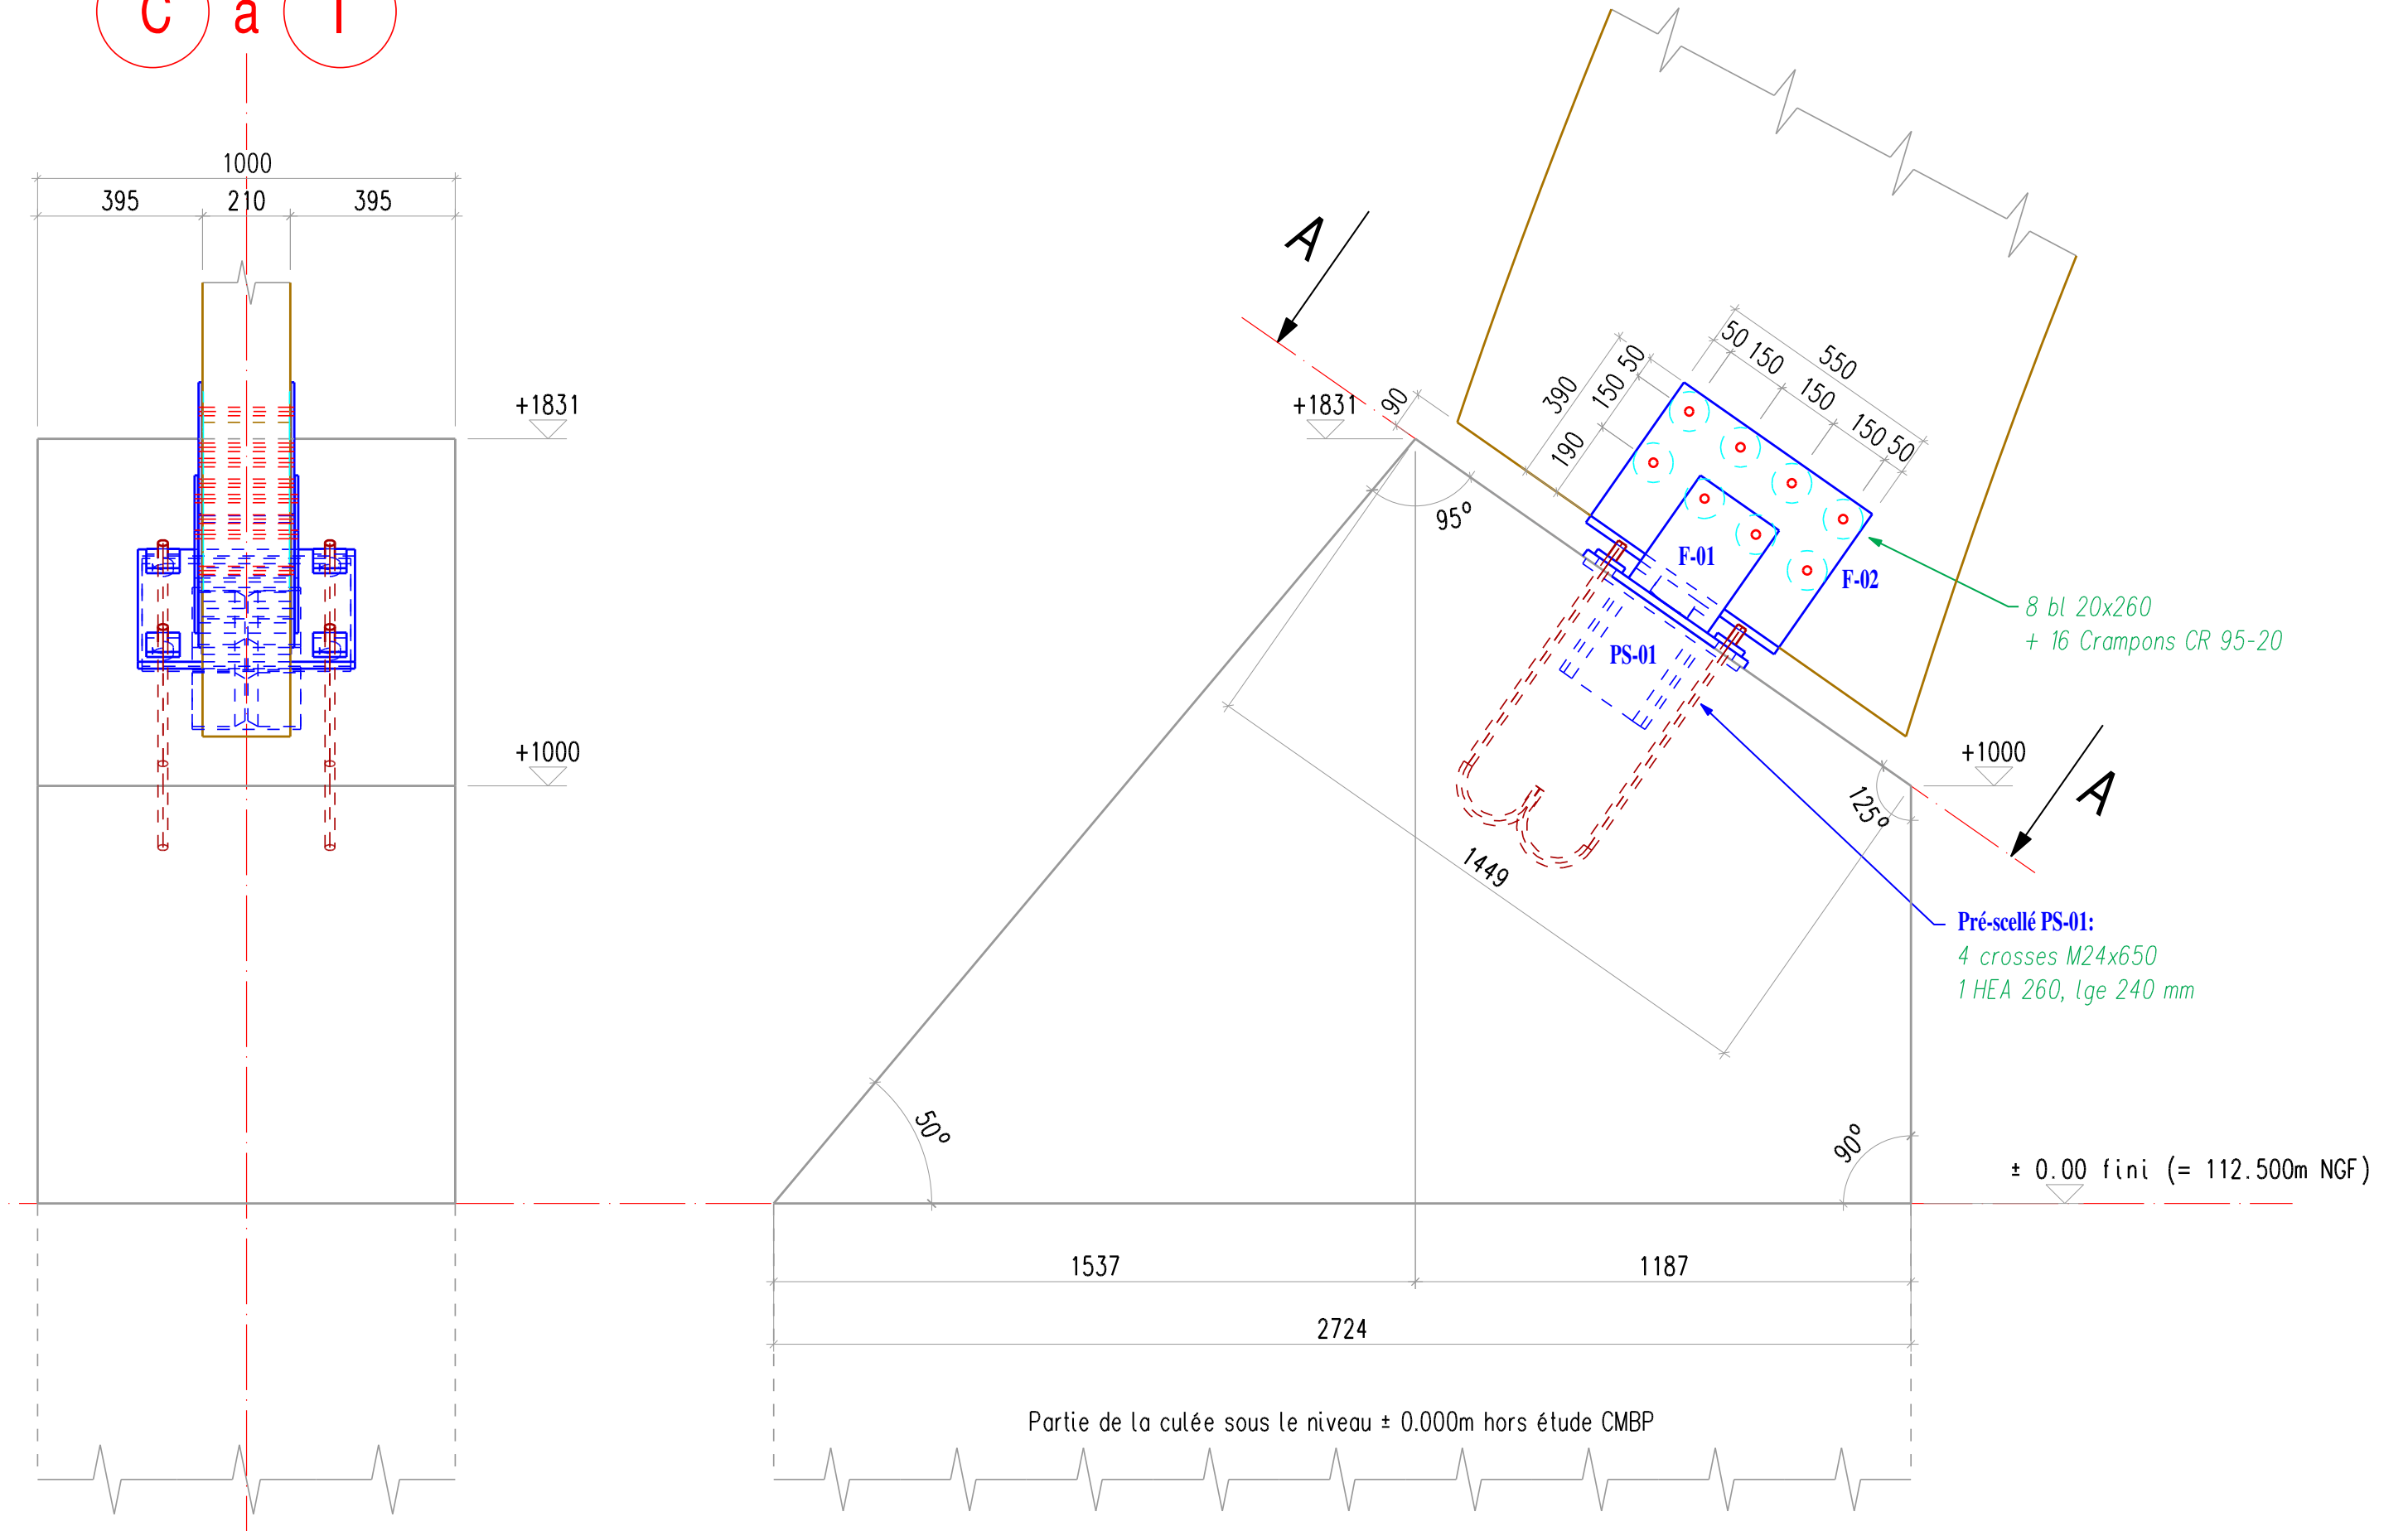


Détail maçonnerie support de tour d'étaieement

Echelle: 1/15

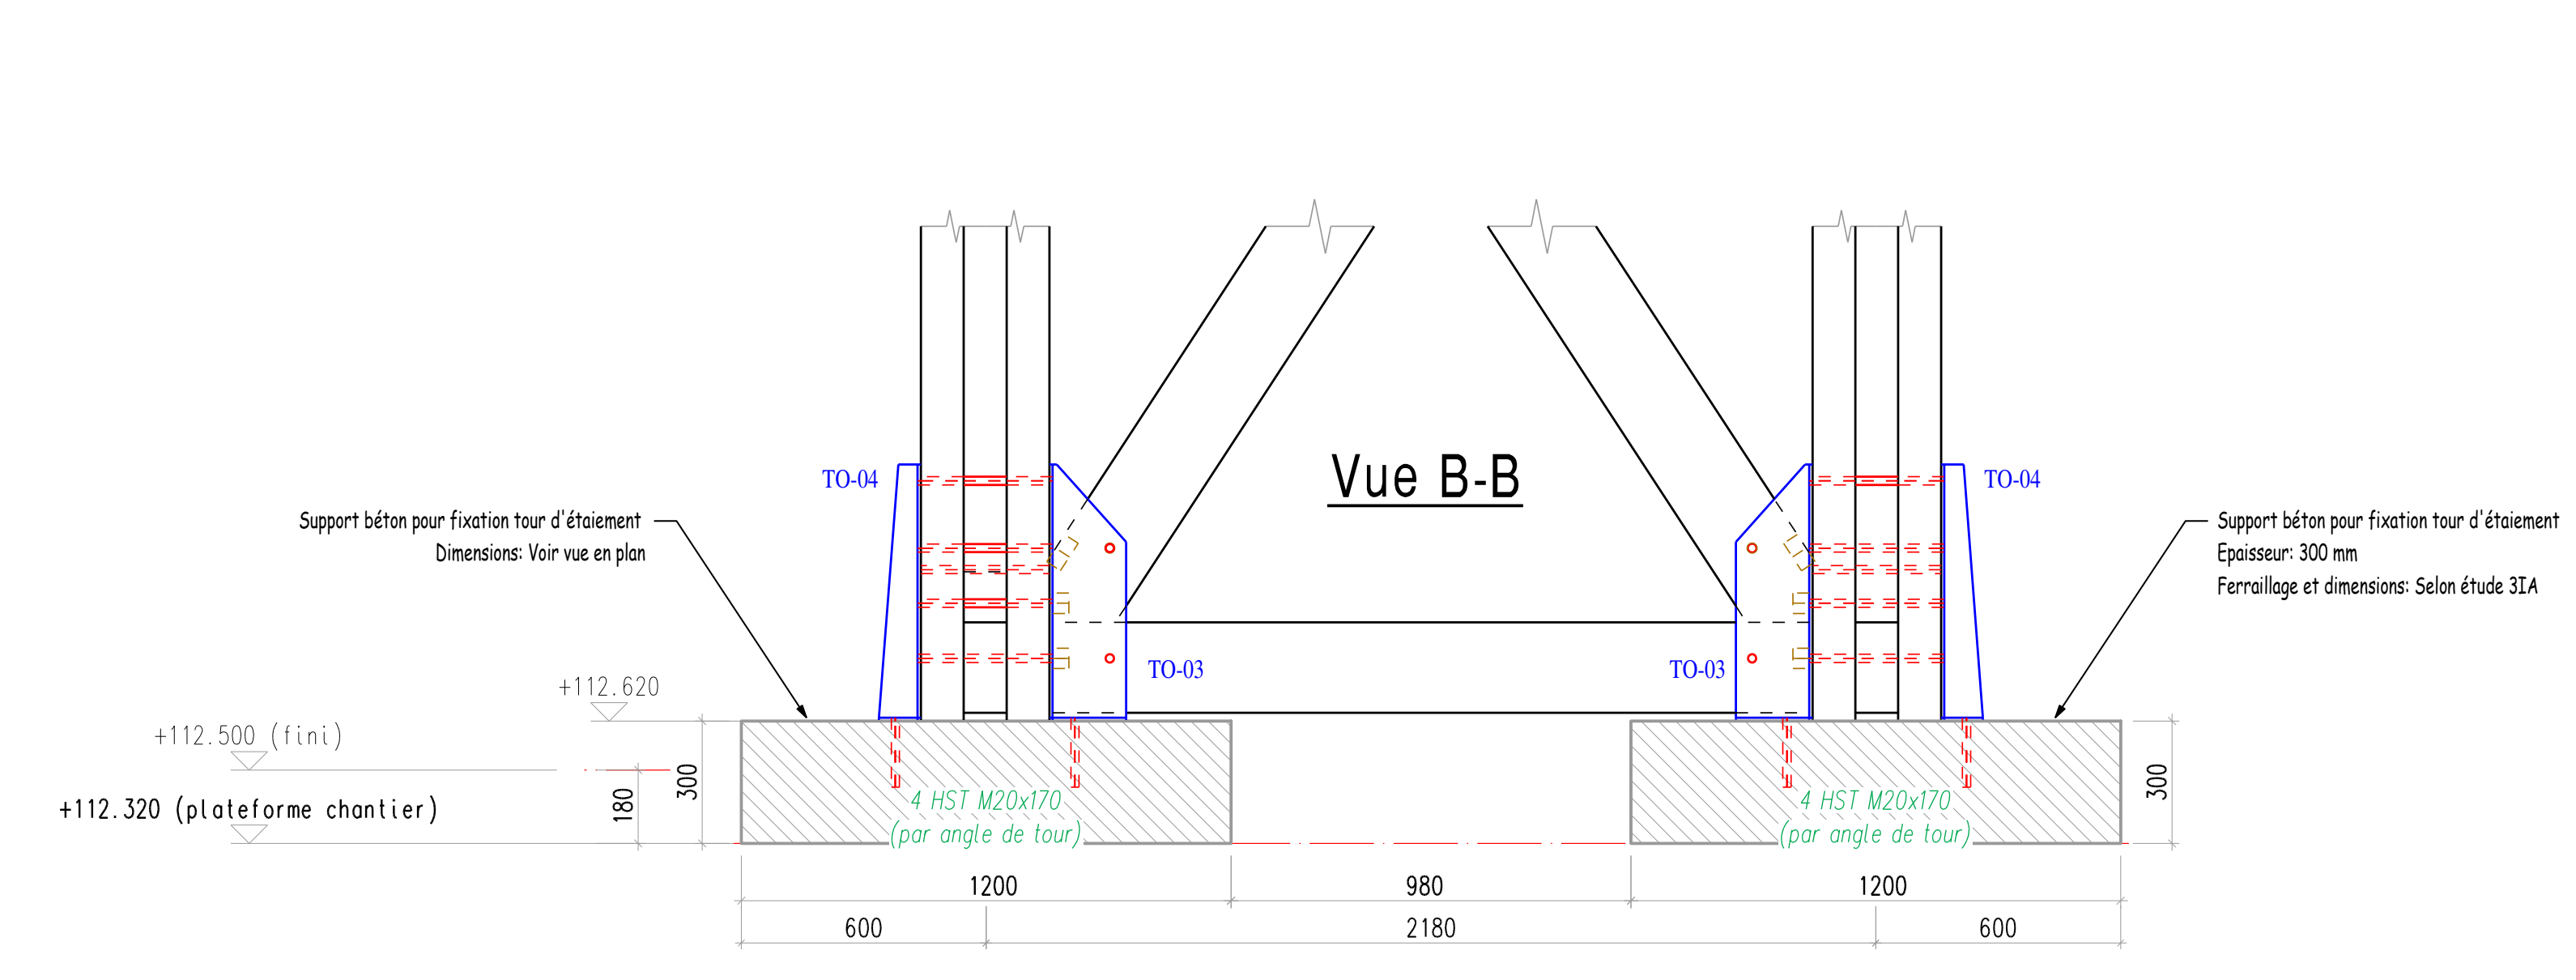


Détail en pied de poteau

Echelle: 1/10

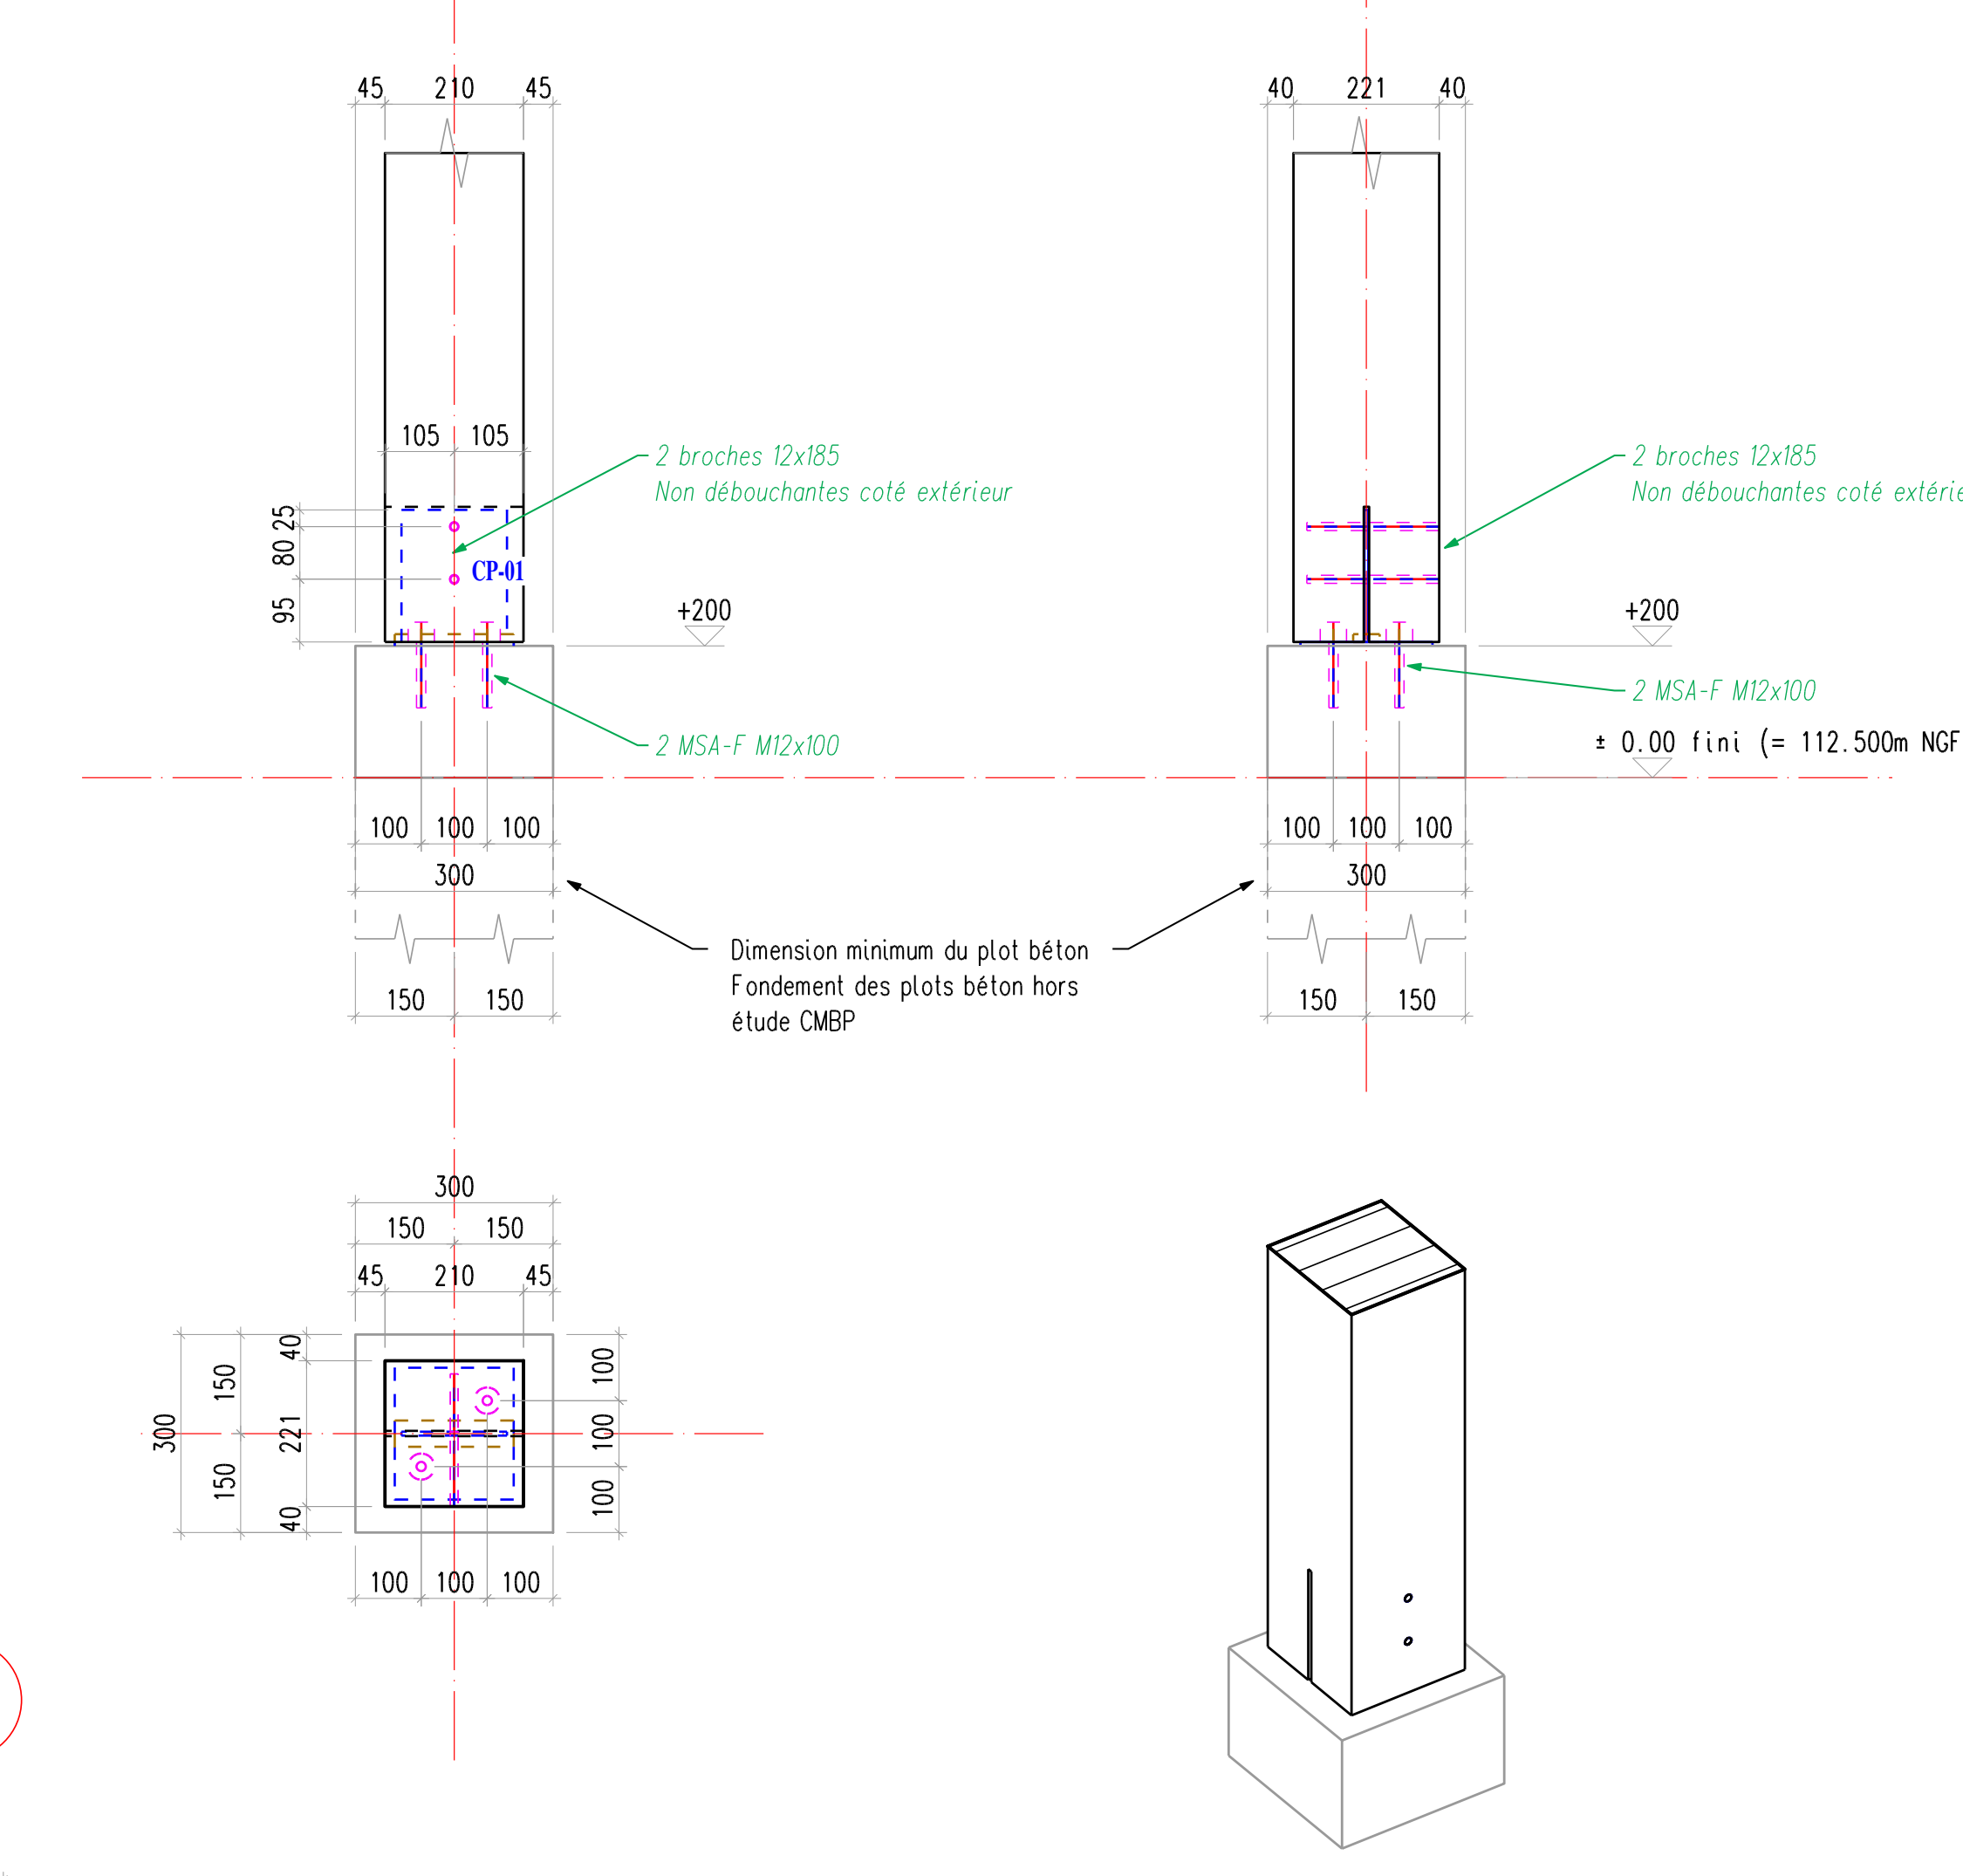


Implantation du pré-collé PS-01

Echelle: 1/15

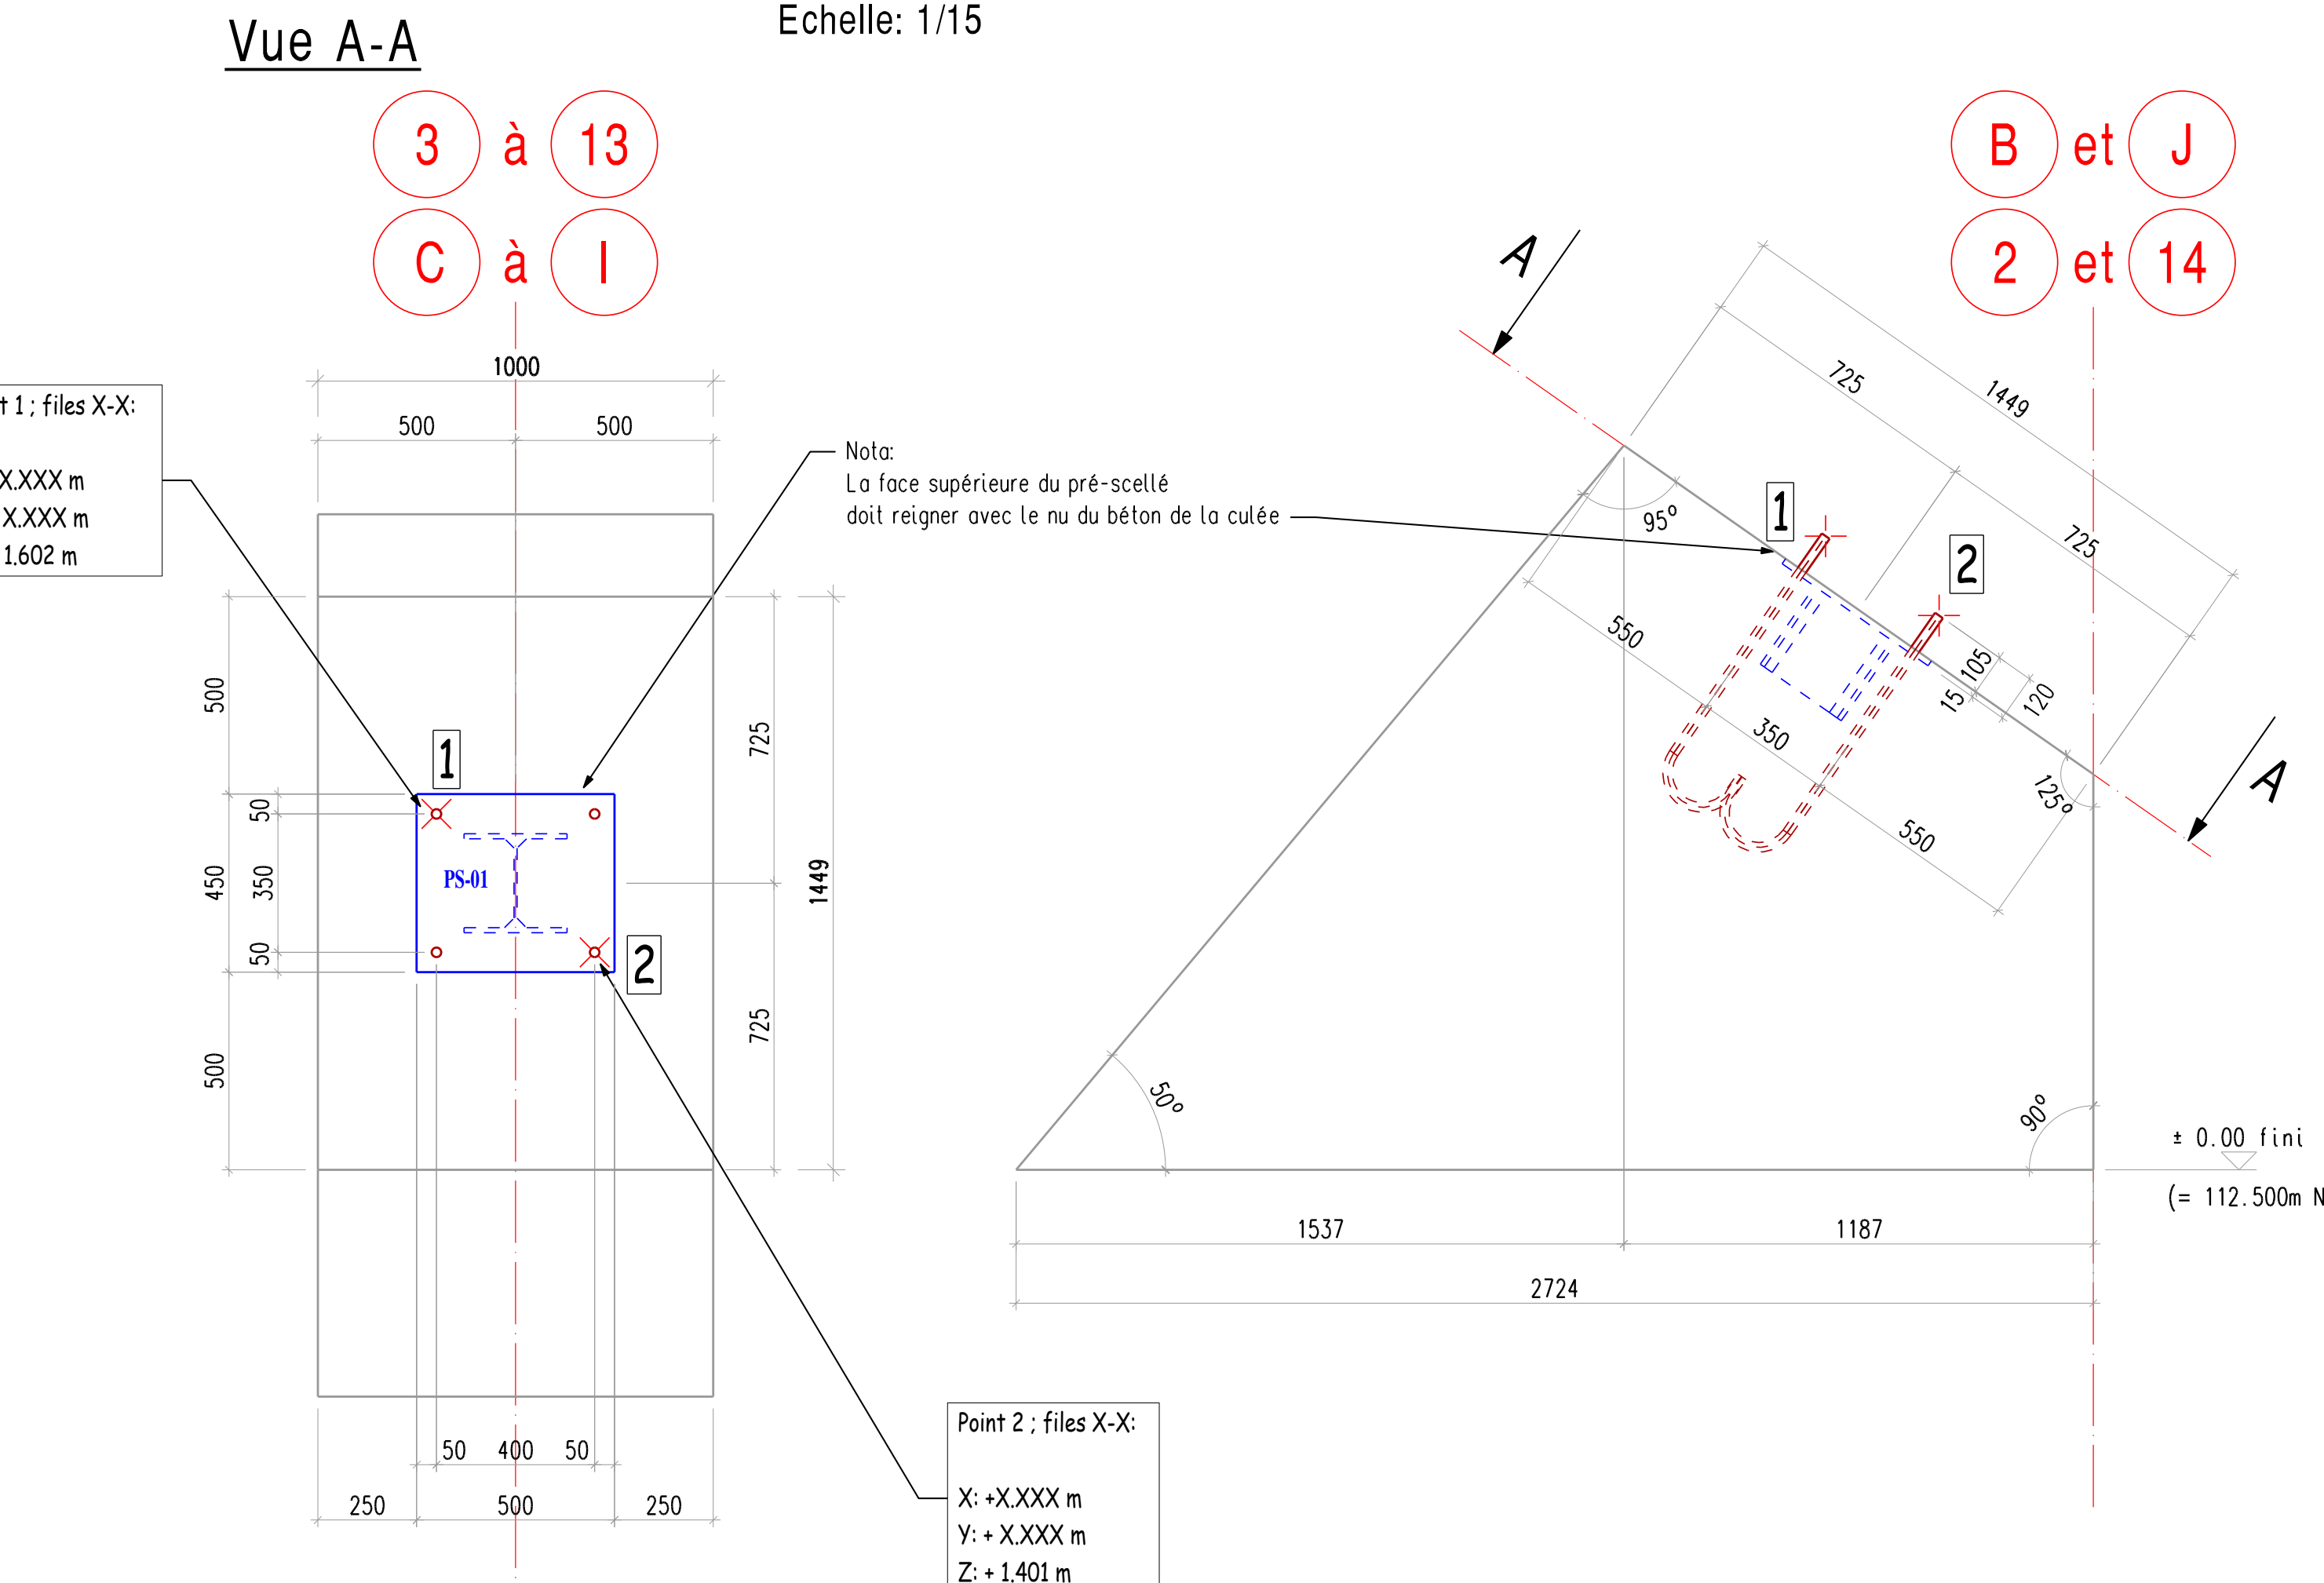

Nota pour implantation des PS-01 dans les culées d'angles:
Le milieu de la face inférieure de la culée est au croisement des files
Le PS-01 s'implante sur la culée de la même manière que sur les autres culées

Nota sur les coordonnées des points de contrôle:
X: +XXXX m => Donné par rapport au centre du bâtiment, soit le croisement des files F et 8
Y: +XXXX m => Donné par rapport au centre du bâtiment, soit le croisement des files F et 8
Z: +XXXX m => Donné par rapport au +0.000 fini soit +112.500 m NGF

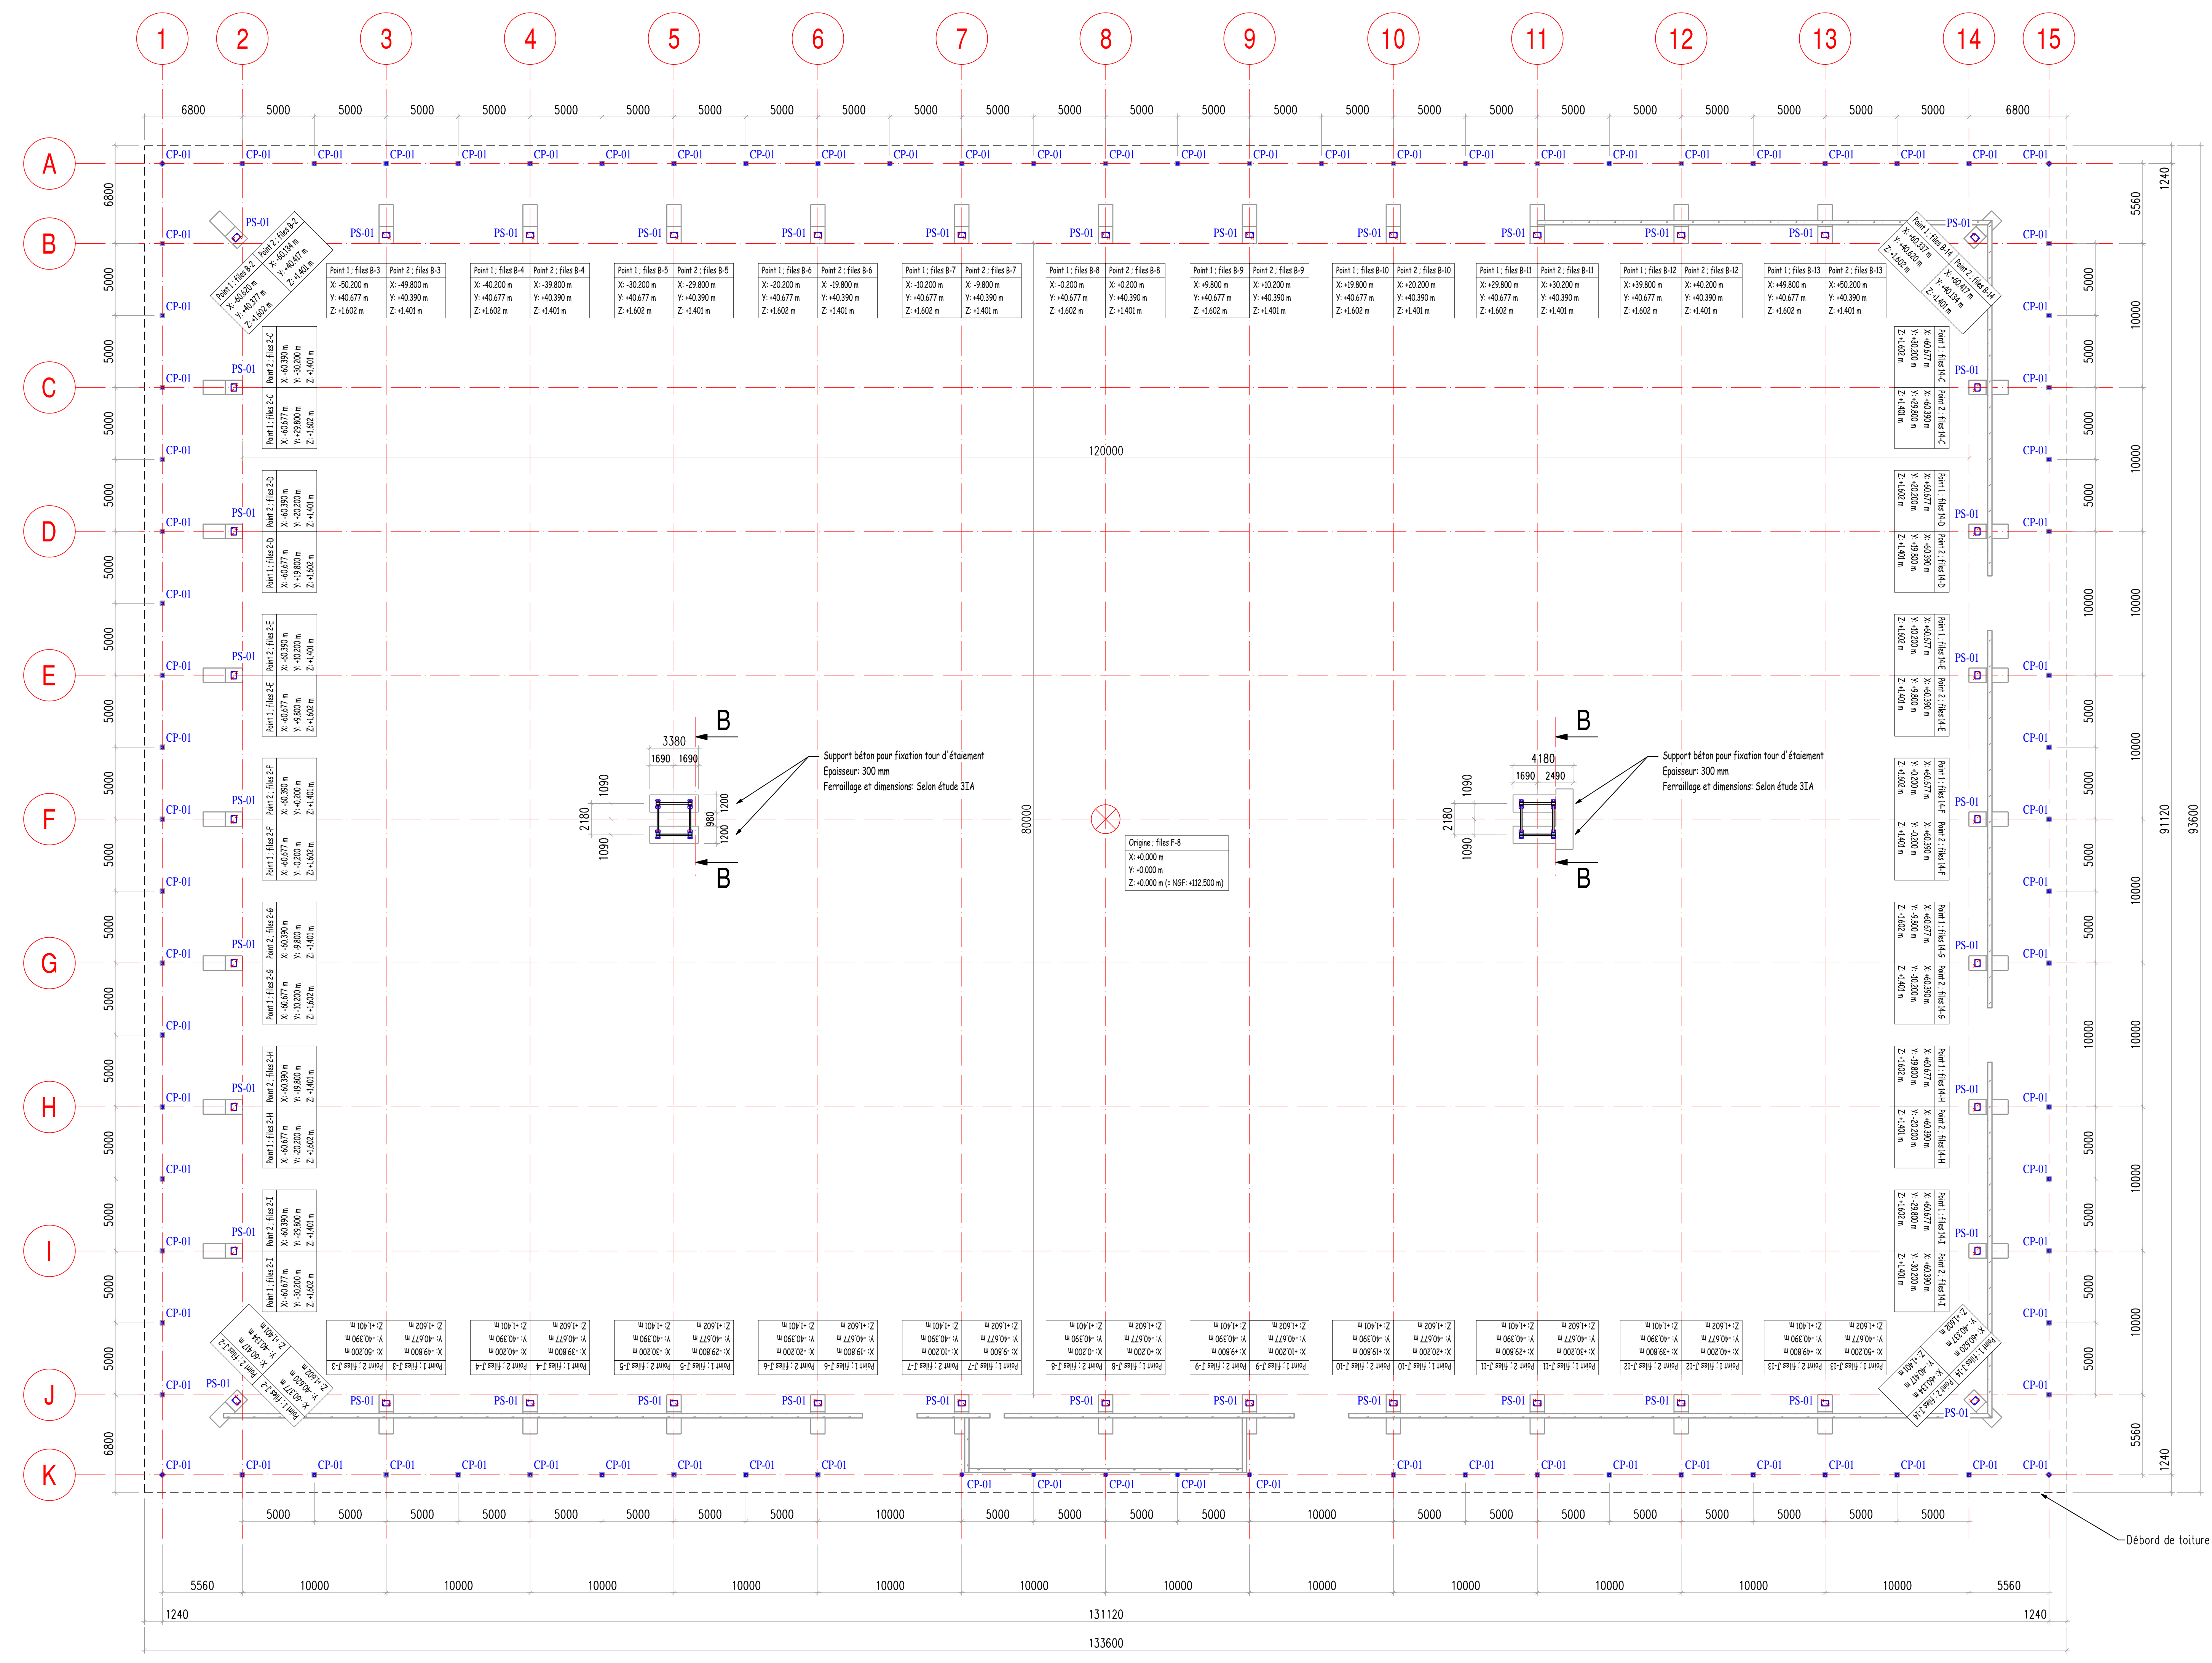

(niveau de référence = +0.000 = 112.500 Réf. NGF)

CMBP
structure lamellé
Groupe CMBP

Z.A. LES HAIES D'HOUDAN
28250 LE MESNIL-SIMON
Tél: 02.37.64.09.00 - Fax: 02.37.64.09.50
Mail: cmbp@cmbp.fr
Site: www.cmbp.fr

<p>HALL INDOOR PARC FEDERAL EQUESTRE LAMOTTE BEUVRON</p>		<p>hypothèses de calcul Cov: 0.00 Diss: 1.00 Séisme: 1.00 Vent: 1.00 Neige: 1.00</p>
<p>F.F.E. Parc Equestre Fédéral 41600 LAMOTTE BEUVRON</p>		<p>BOIS LAMELLE COLLÉ DE PIN ALBES - Certification EUROPRO 04/04M App. Qualité: n° 174 v1 0% - Etage: Polytechnique BOIS MASSIF - C24 Bois traité au sel au Borax - n° 104 v1 0% Fabrication: Classe 1 ACROTE: ACROE - destination à l'état</p>
<p>Philippe GUBOUT 23 Avenue Boisquet 75007 Paris Tél: 01.45.51.43.10 - g.gubout@wanadoo.fr</p>		<p>Implantation</p>

N° DOSSIER	PROJETEUR	VERIFIE PAR	DATE	PHASE	N° PLAN
164-222	A. Bouteffay	J.M. Guérier	15/09/16	DOE	CH-01-E

Ce plan est le propriété de la société CMBP et ne peut être réutilisé ou communiqué à tier sans autorisation.