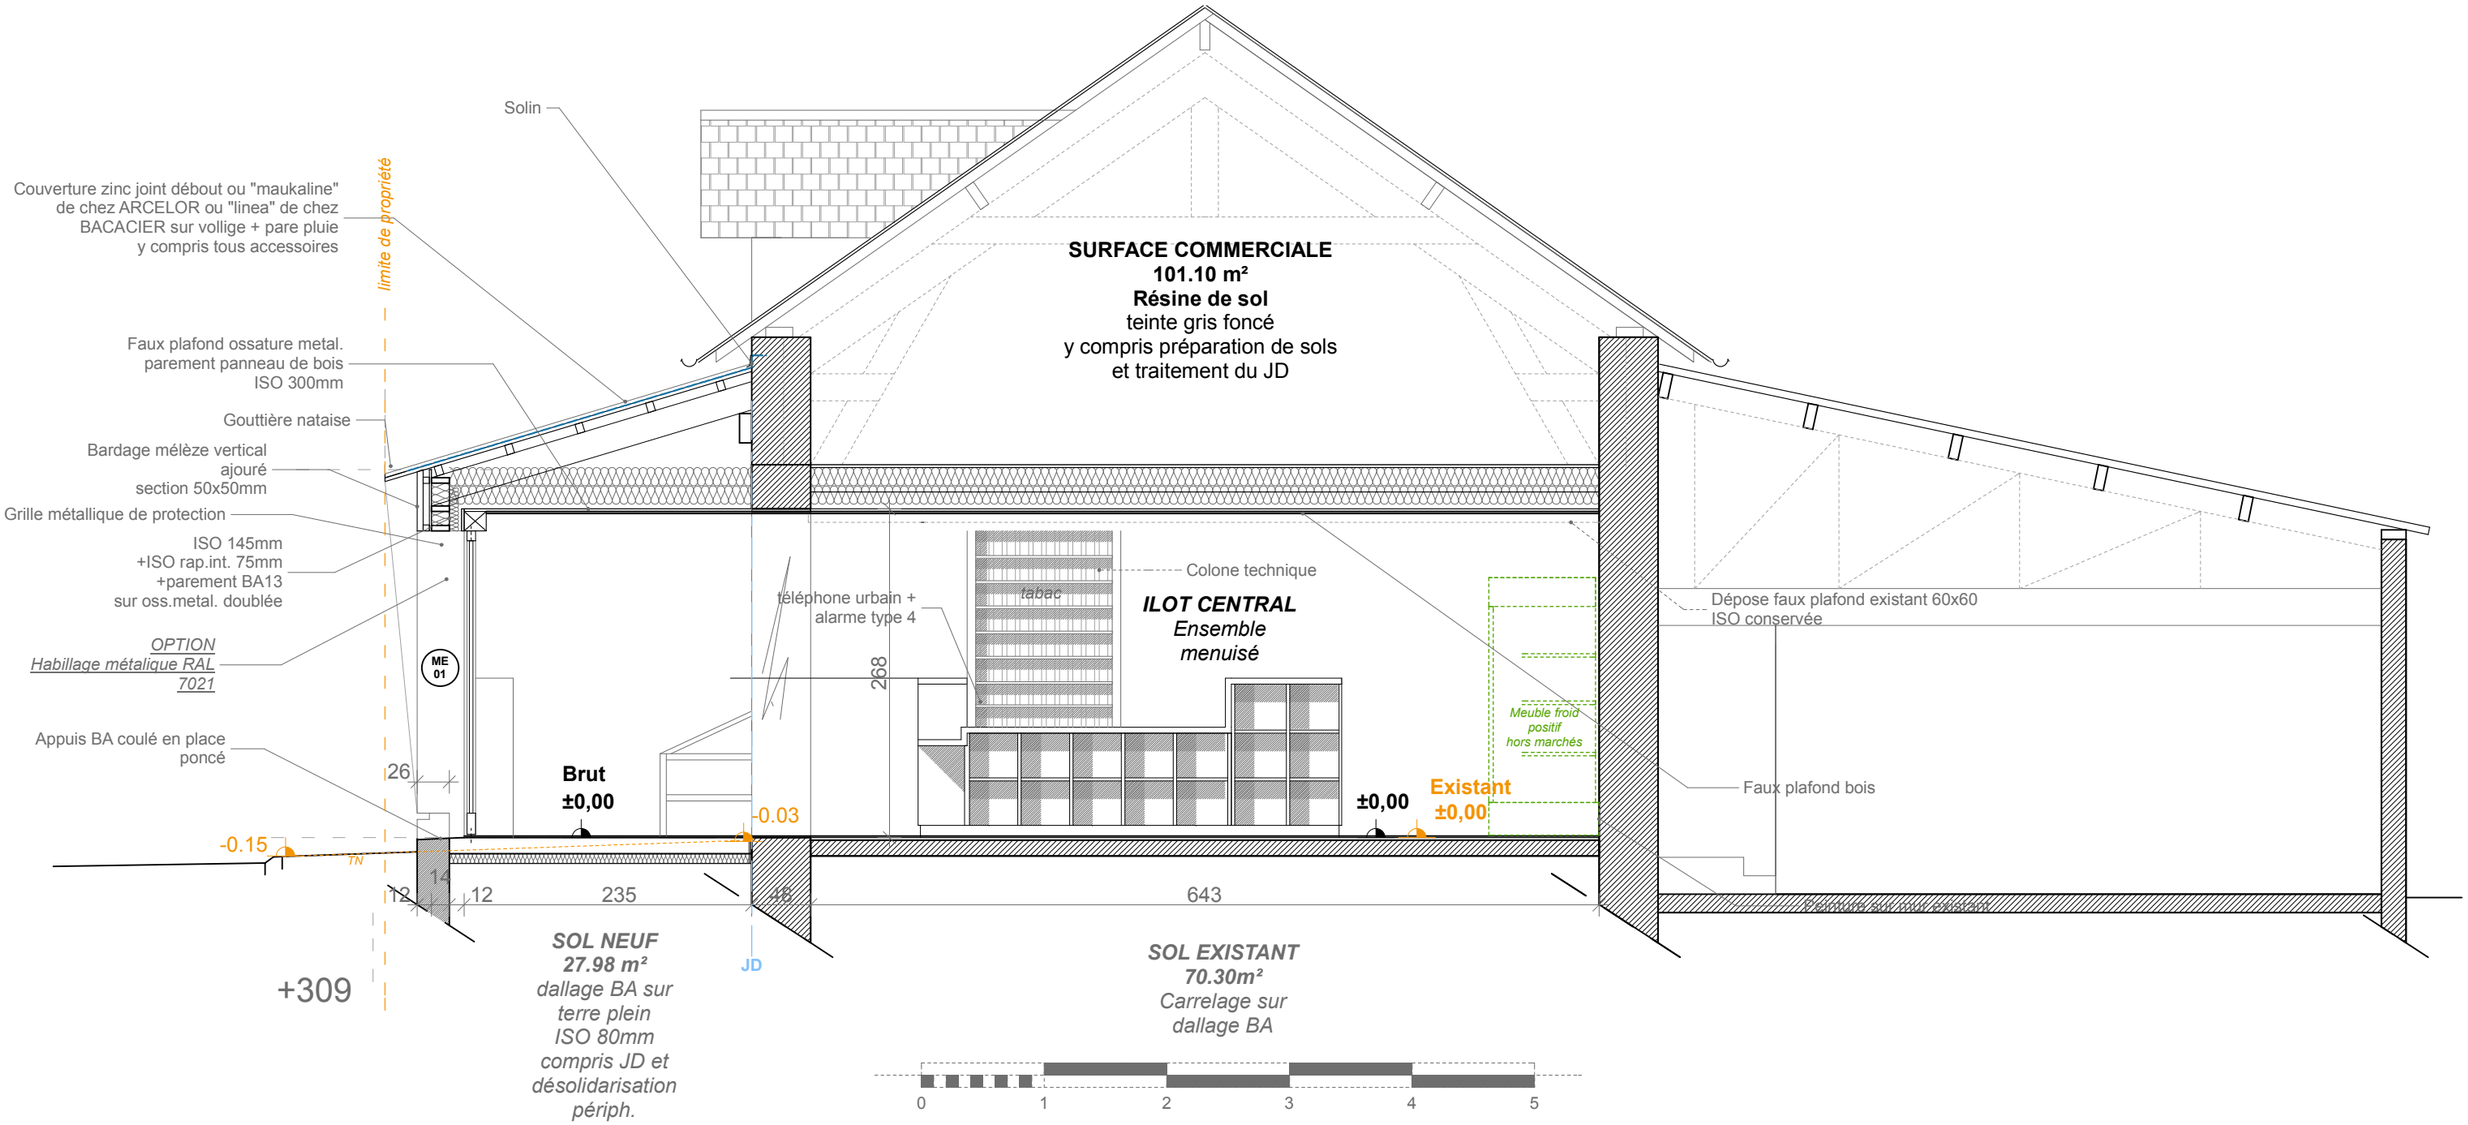

COUPE SUR ENTREE