




Coupe longitudinale
CL01
1 : 50

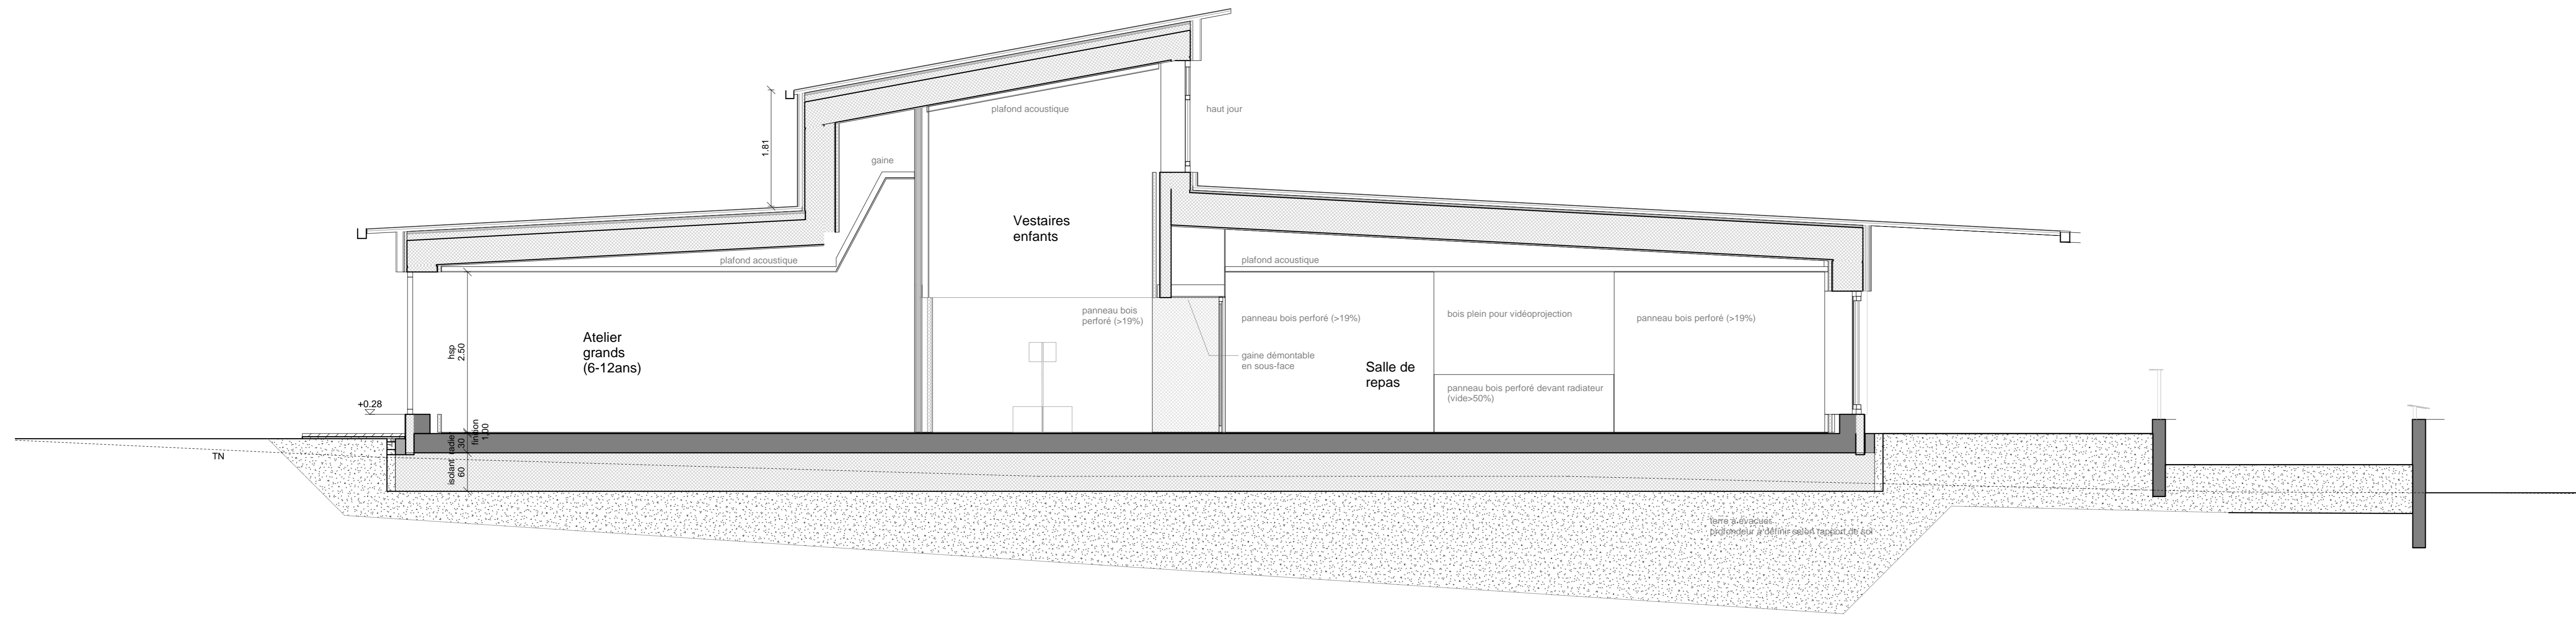

Coupe transversale
CT01
1 : 50

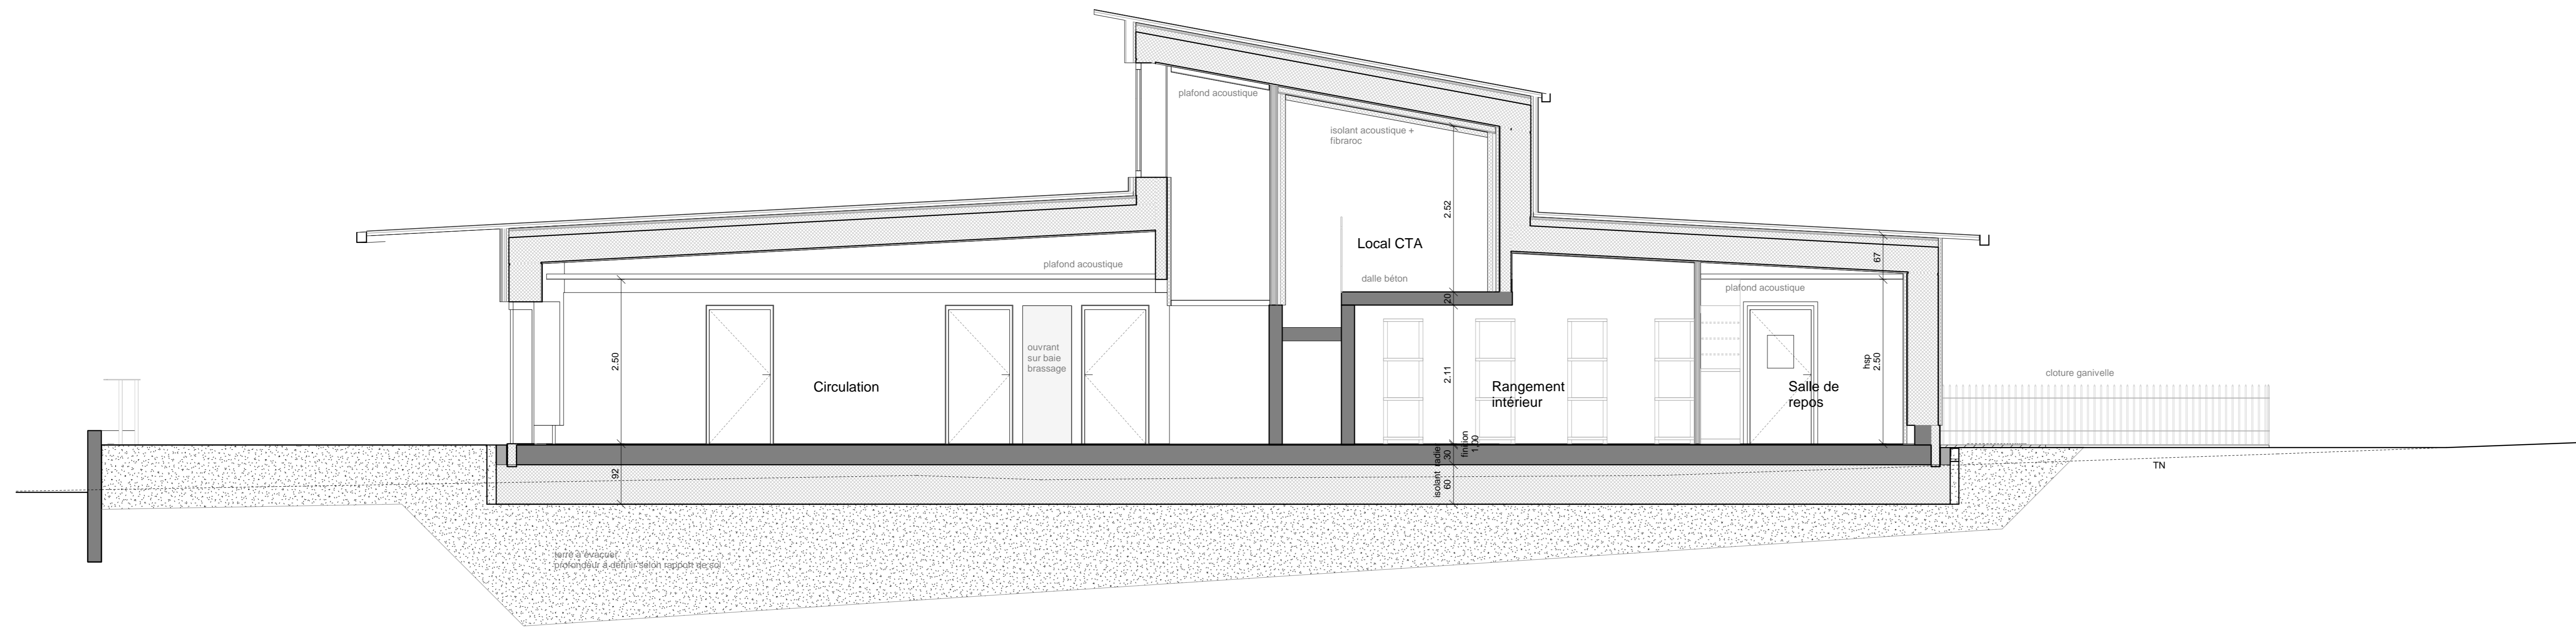

Coupe transversale
CT02
1 : 50

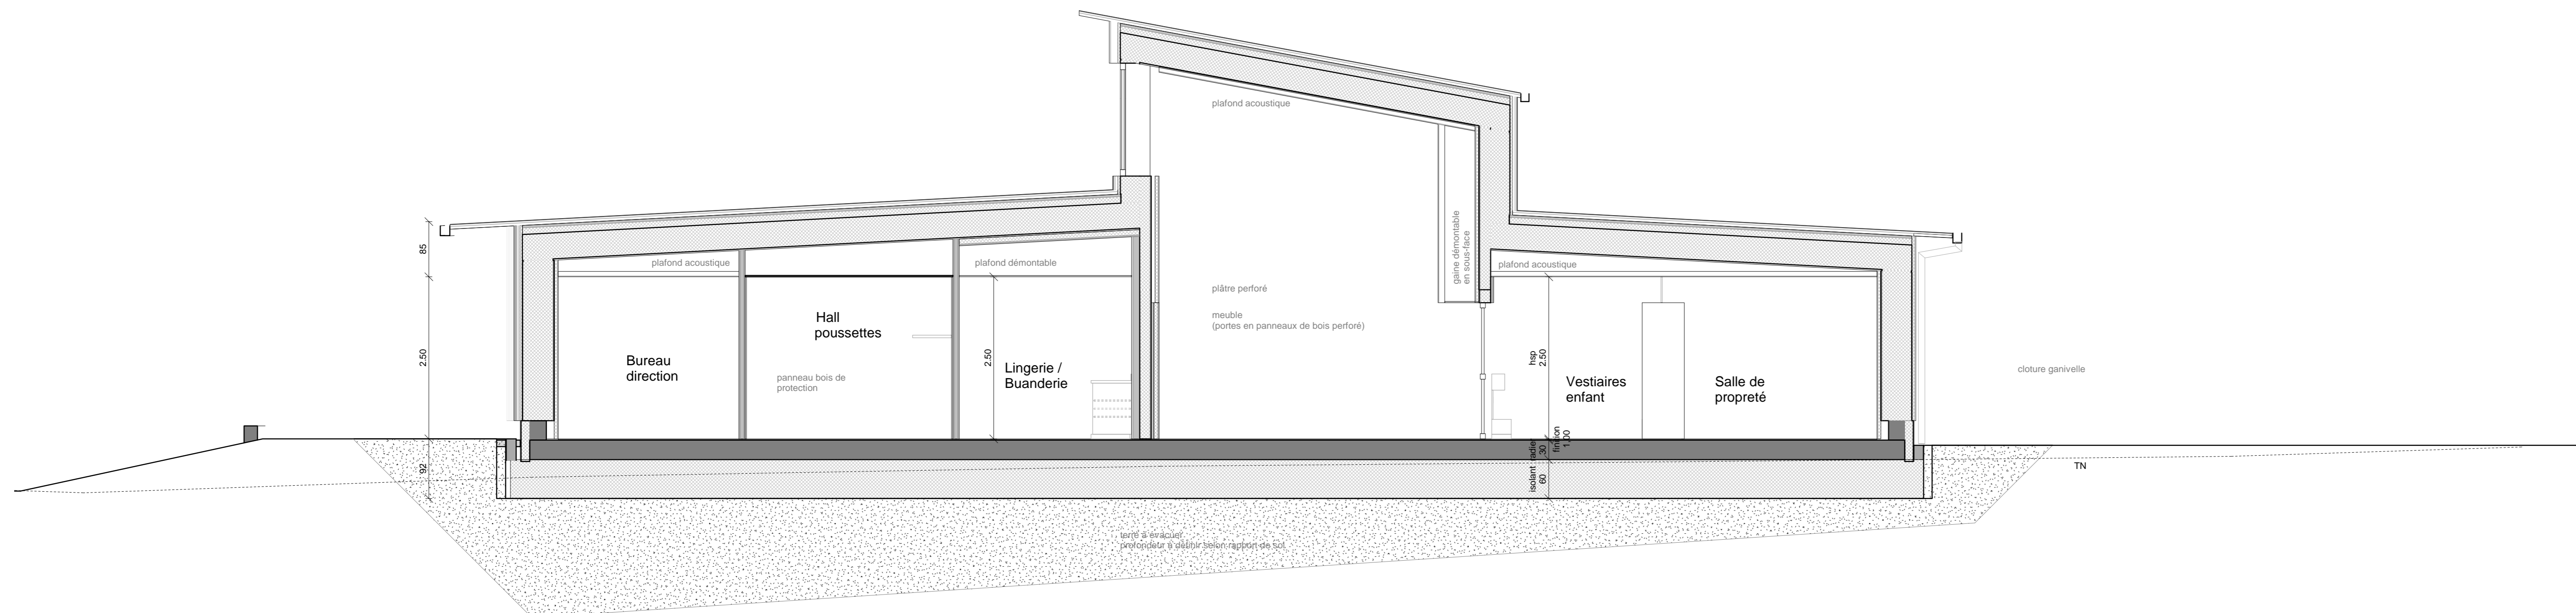

Coupe transversale
CT03
1 : 50

Commune de Weitbruch	671	EXE	
Maison de l'enfance et extension de la cour de l'école élémentaire		EXE 04	
Coupes			
maître d'oeuvre : ihnc architectes	bureau de contrôle : QUALICONSULT	S.P.S. : ADC EST	échelle : 1 : 50
14 rue du Canal 67031 Strasbourg 03 88 77 91 92 www.ihnc.fr	2 rue des Neiges 67660 NITZVILLE 03 88 76 42 11 www.ihnc.fr	2, rue de l'Épansion 67100 STRASBOURG 03 88 10 46 13	spécialité : bâtiment niveau : taille : date : 17/12/2018 10:38:15
SIB - NUNC + IMEE - GECOBAT - WM PROJECTS			A0
N°	DESCRIPTION	DATE	RESP.
0	Première diffusion	10/10/2018	GZ
A	(MAJ) hauteur relevé béton	17/12/2018	GZ