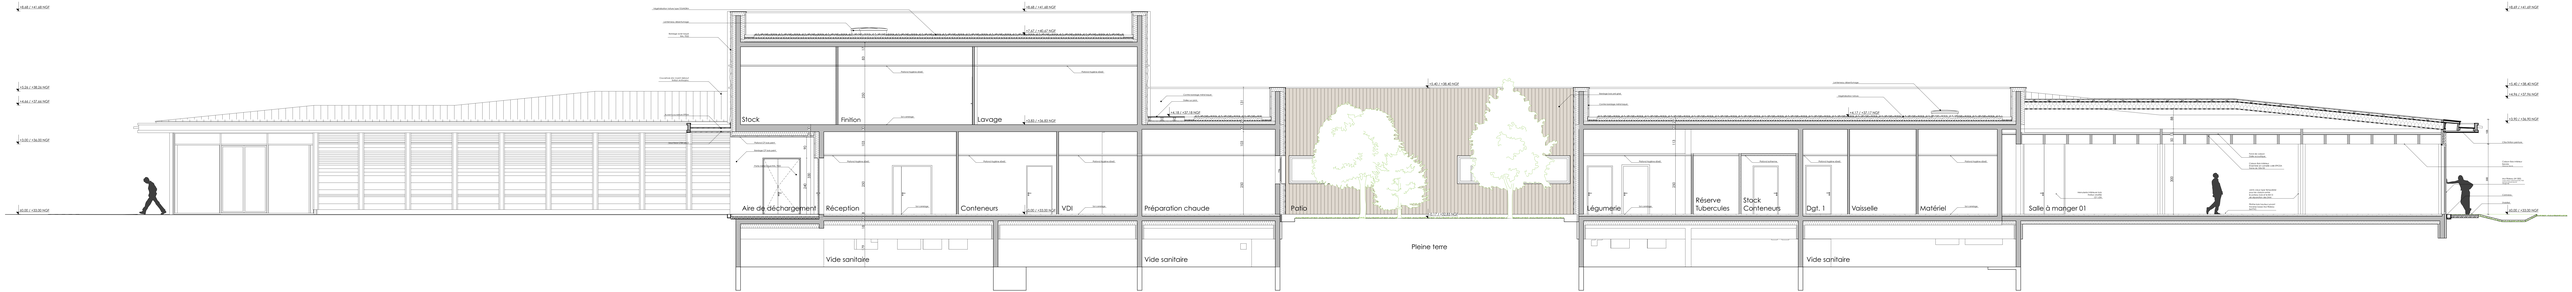
Stock
Finition
Lavage
Aire de déchargement
Réception
Conteneurs
VDI
Préparation chaude
Patio
Légumerie
Réserve Tubercules
Stock Conteneurs
Dgt. 1
Vaisselle
Matériel
Salle à manger 01
Vide sanitaire
Vide sanitaire
Pleine terre
Vide sanitaire

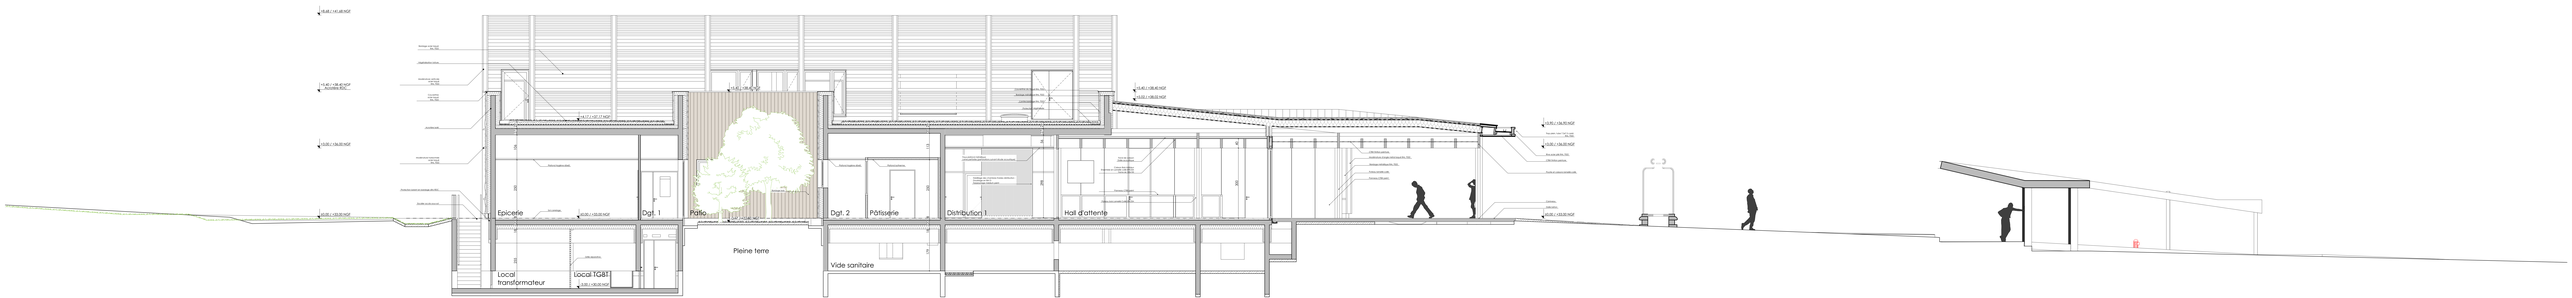
Epicerie
Dgt. 1
Patio
Dgt. 2
Pâtisserie
Distribution 1
Hall d'attente
Local transformateur
Local TGBT
Pleine terre
Vide sanitaire