


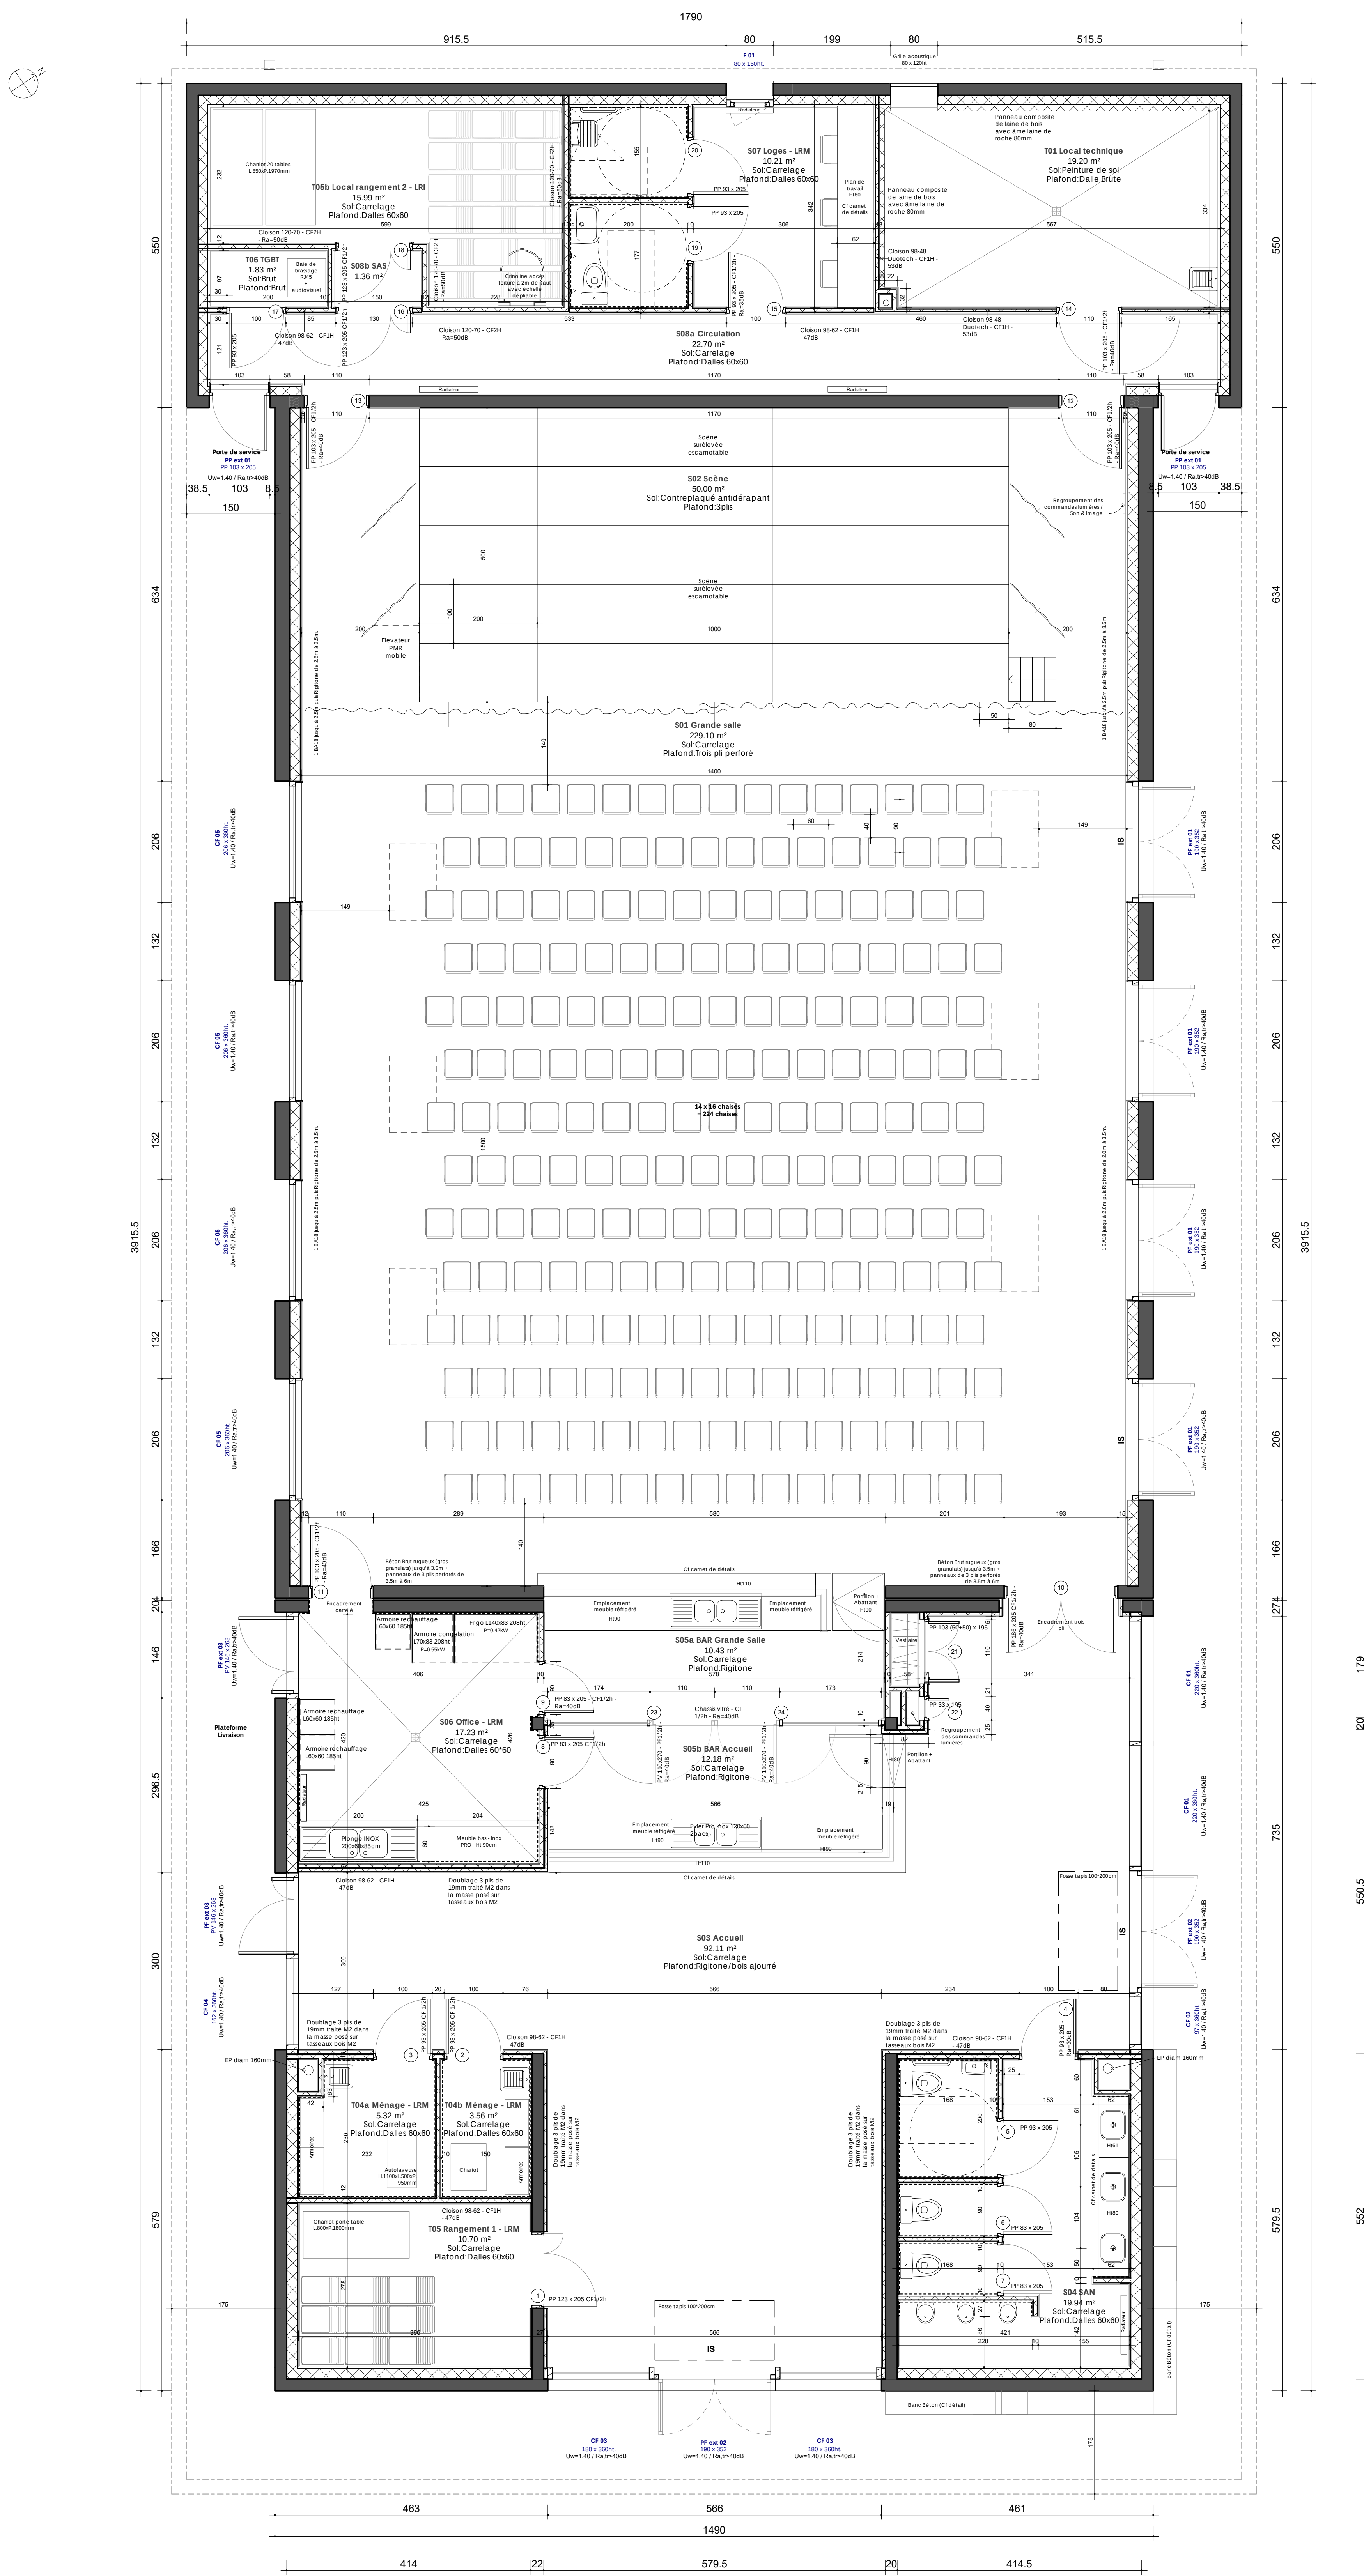

MAITRE D'OUVRAGE
Mairie de SAINT SAUVEUR

Construction d'une salle multi-activités et requalification des espaces publics attenants

5 Rue des Géraniums, 38160 Saint-Sauveur

SRP type Type 1 : salle polyvalente, Effectif 298 personnes

AN KHA Atelier anka - Architectes / Economiste Adresse : 224 rue de la Gare, 38000 GRENOBLE www.ankha.fr tél. 04 78 68 64 53	épode EPODE - Paysagistes / VED Adresse : 45 rue Charles Bonnet, 37000 CHAMBRAY www.epode.fr tél. 04 79 69 85 87	OZ le design Atelier OZ le design - Architectes d'intérieur Adresse : 2 rue de la Gare, 38000 GRENOBLE www.ozle.design tél. 04 78 68 64 53
CONTROLE TECHNIQUE 38000 GRENOBLE - 10 rue de la Gare, 38000 GRENOBLE tél. 04 78 68 64 53	SPS 38000 GRENOBLE - 10 rue de la Gare, 38000 GRENOBLE tél. 04 78 68 64 53	GEOTECHNIQUE 38000 GRENOBLE - 10 rue de la Gare, 38000 GRENOBLE tél. 04 78 68 64 53
BET BETON 38000 GRENOBLE - 10 rue de la Gare, 38000 GRENOBLE tél. 04 78 68 64 53	BET FLUIDES 38000 GRENOBLE - 10 rue de la Gare, 38000 GRENOBLE tél. 04 78 68 64 53	BET ELECTRICITE 38000 GRENOBLE - 10 rue de la Gare, 38000 GRENOBLE tél. 04 78 68 64 53
ACOUSTIQUE 38000 GRENOBLE - 10 rue de la Gare, 38000 GRENOBLE tél. 04 78 68 64 53		

Indice	Date	Modification

DCE

AFFAIRE : 17	DATE : 23/04/2018	ECHELLE : 1 : 50
02		Plan Salle
N°	INDICE :	