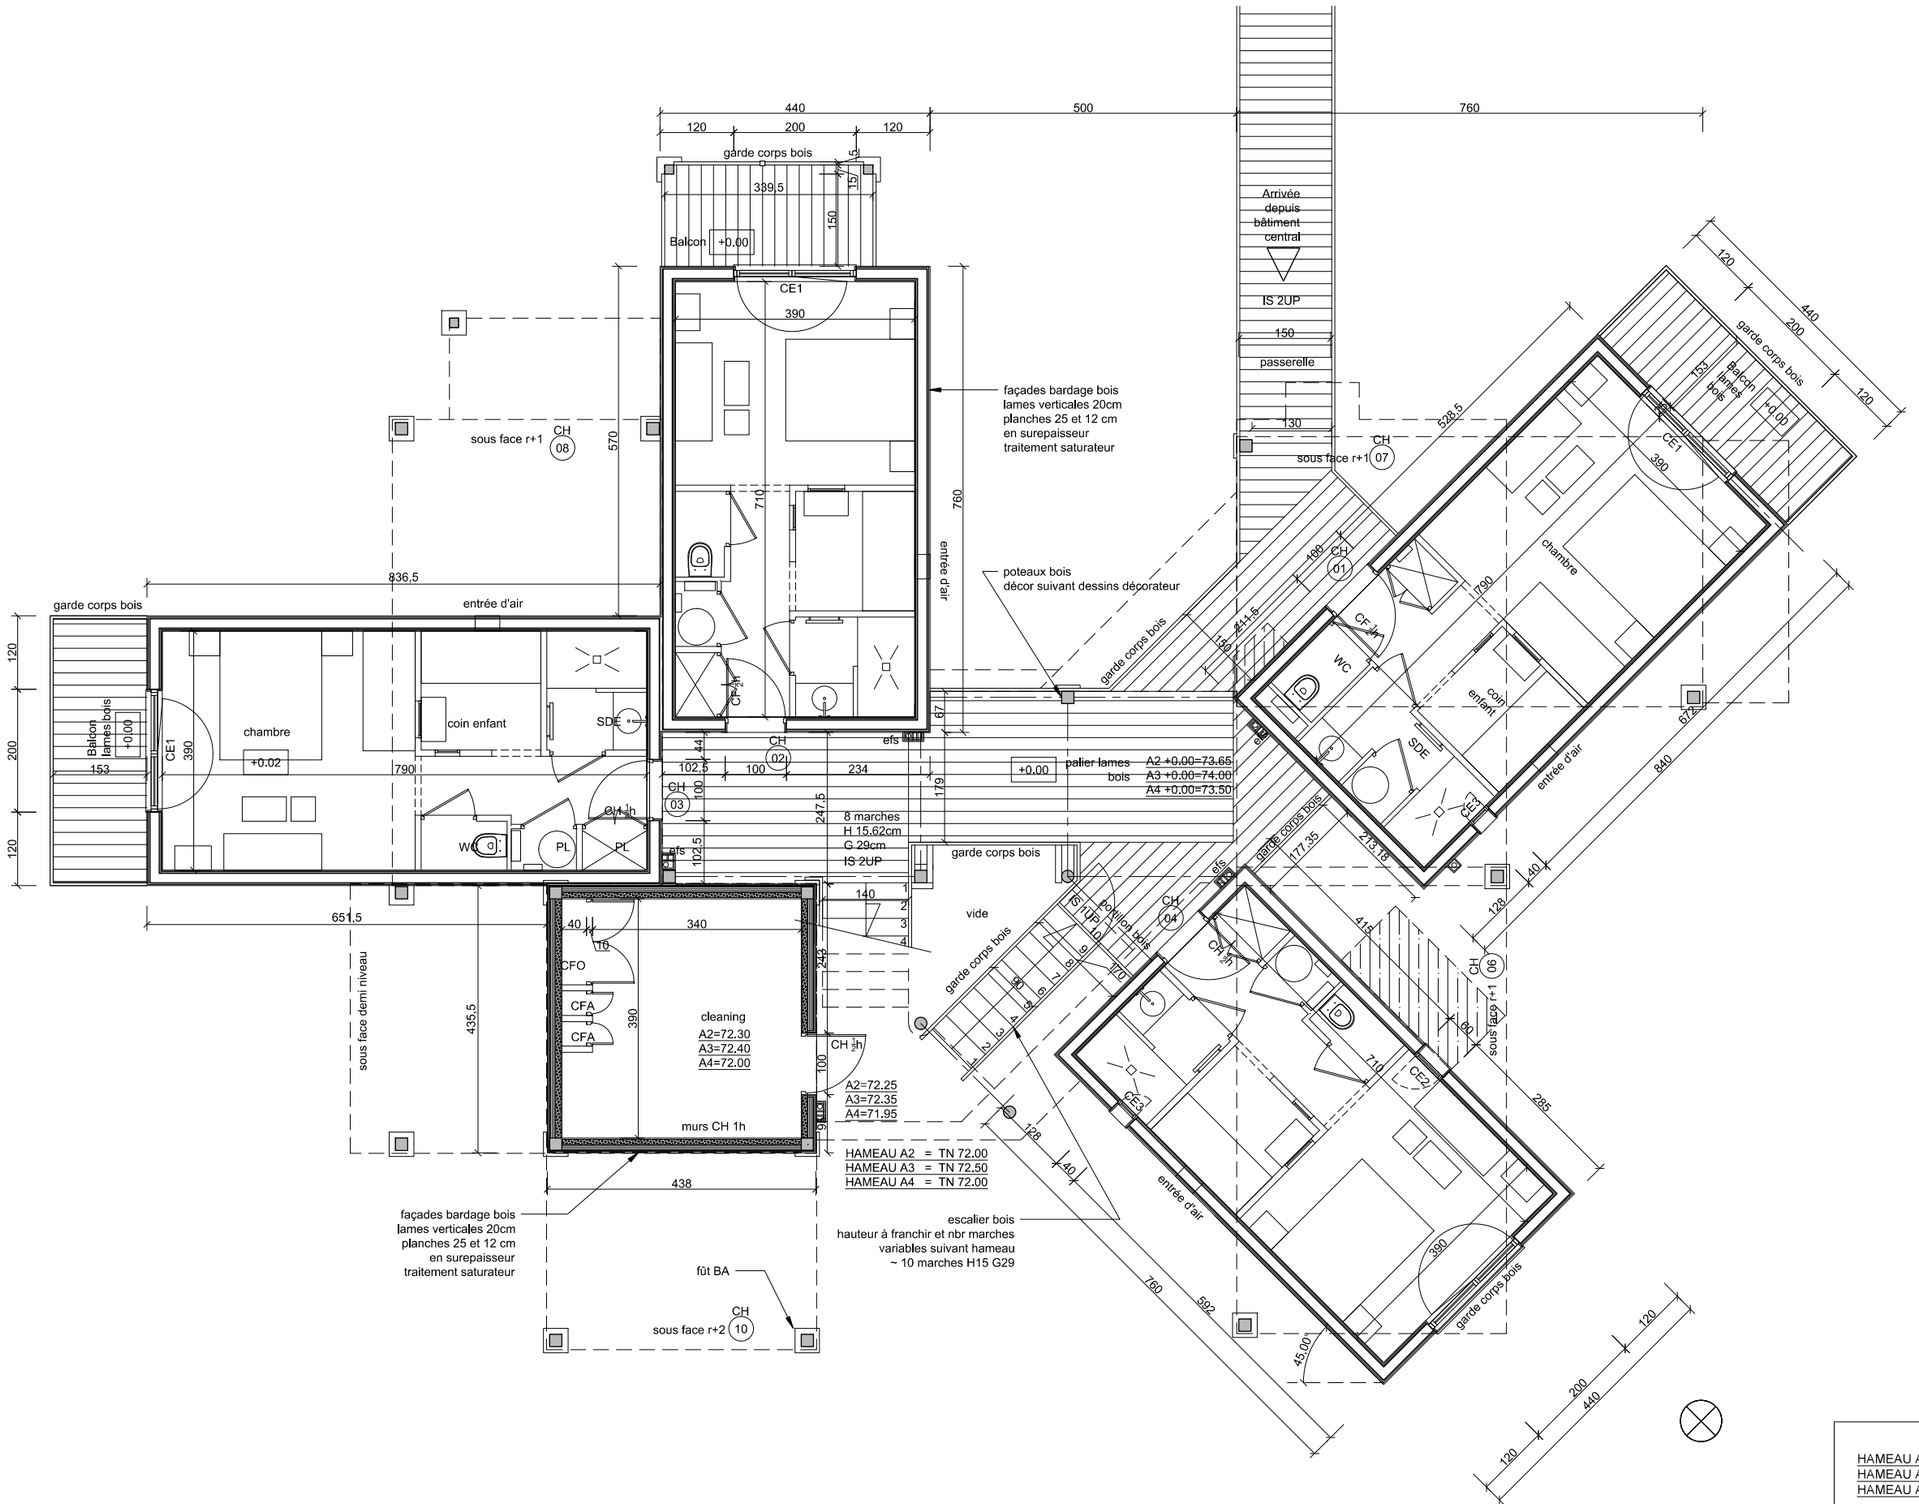

TITRE :	TITRE :	ECHELLE :	PHASE :	DATE :	DESSINE PAR :	N° PLAN :	INDICE :
PARC ASTERIX - LA CITE SUSPENDUE	VILLAGE A - HAMEAUX A2 A3 A4 - PLAN NIVEAU REZ DE PASSERELLE	1/100	DCE	déc. 2016	SFP&A	09	-