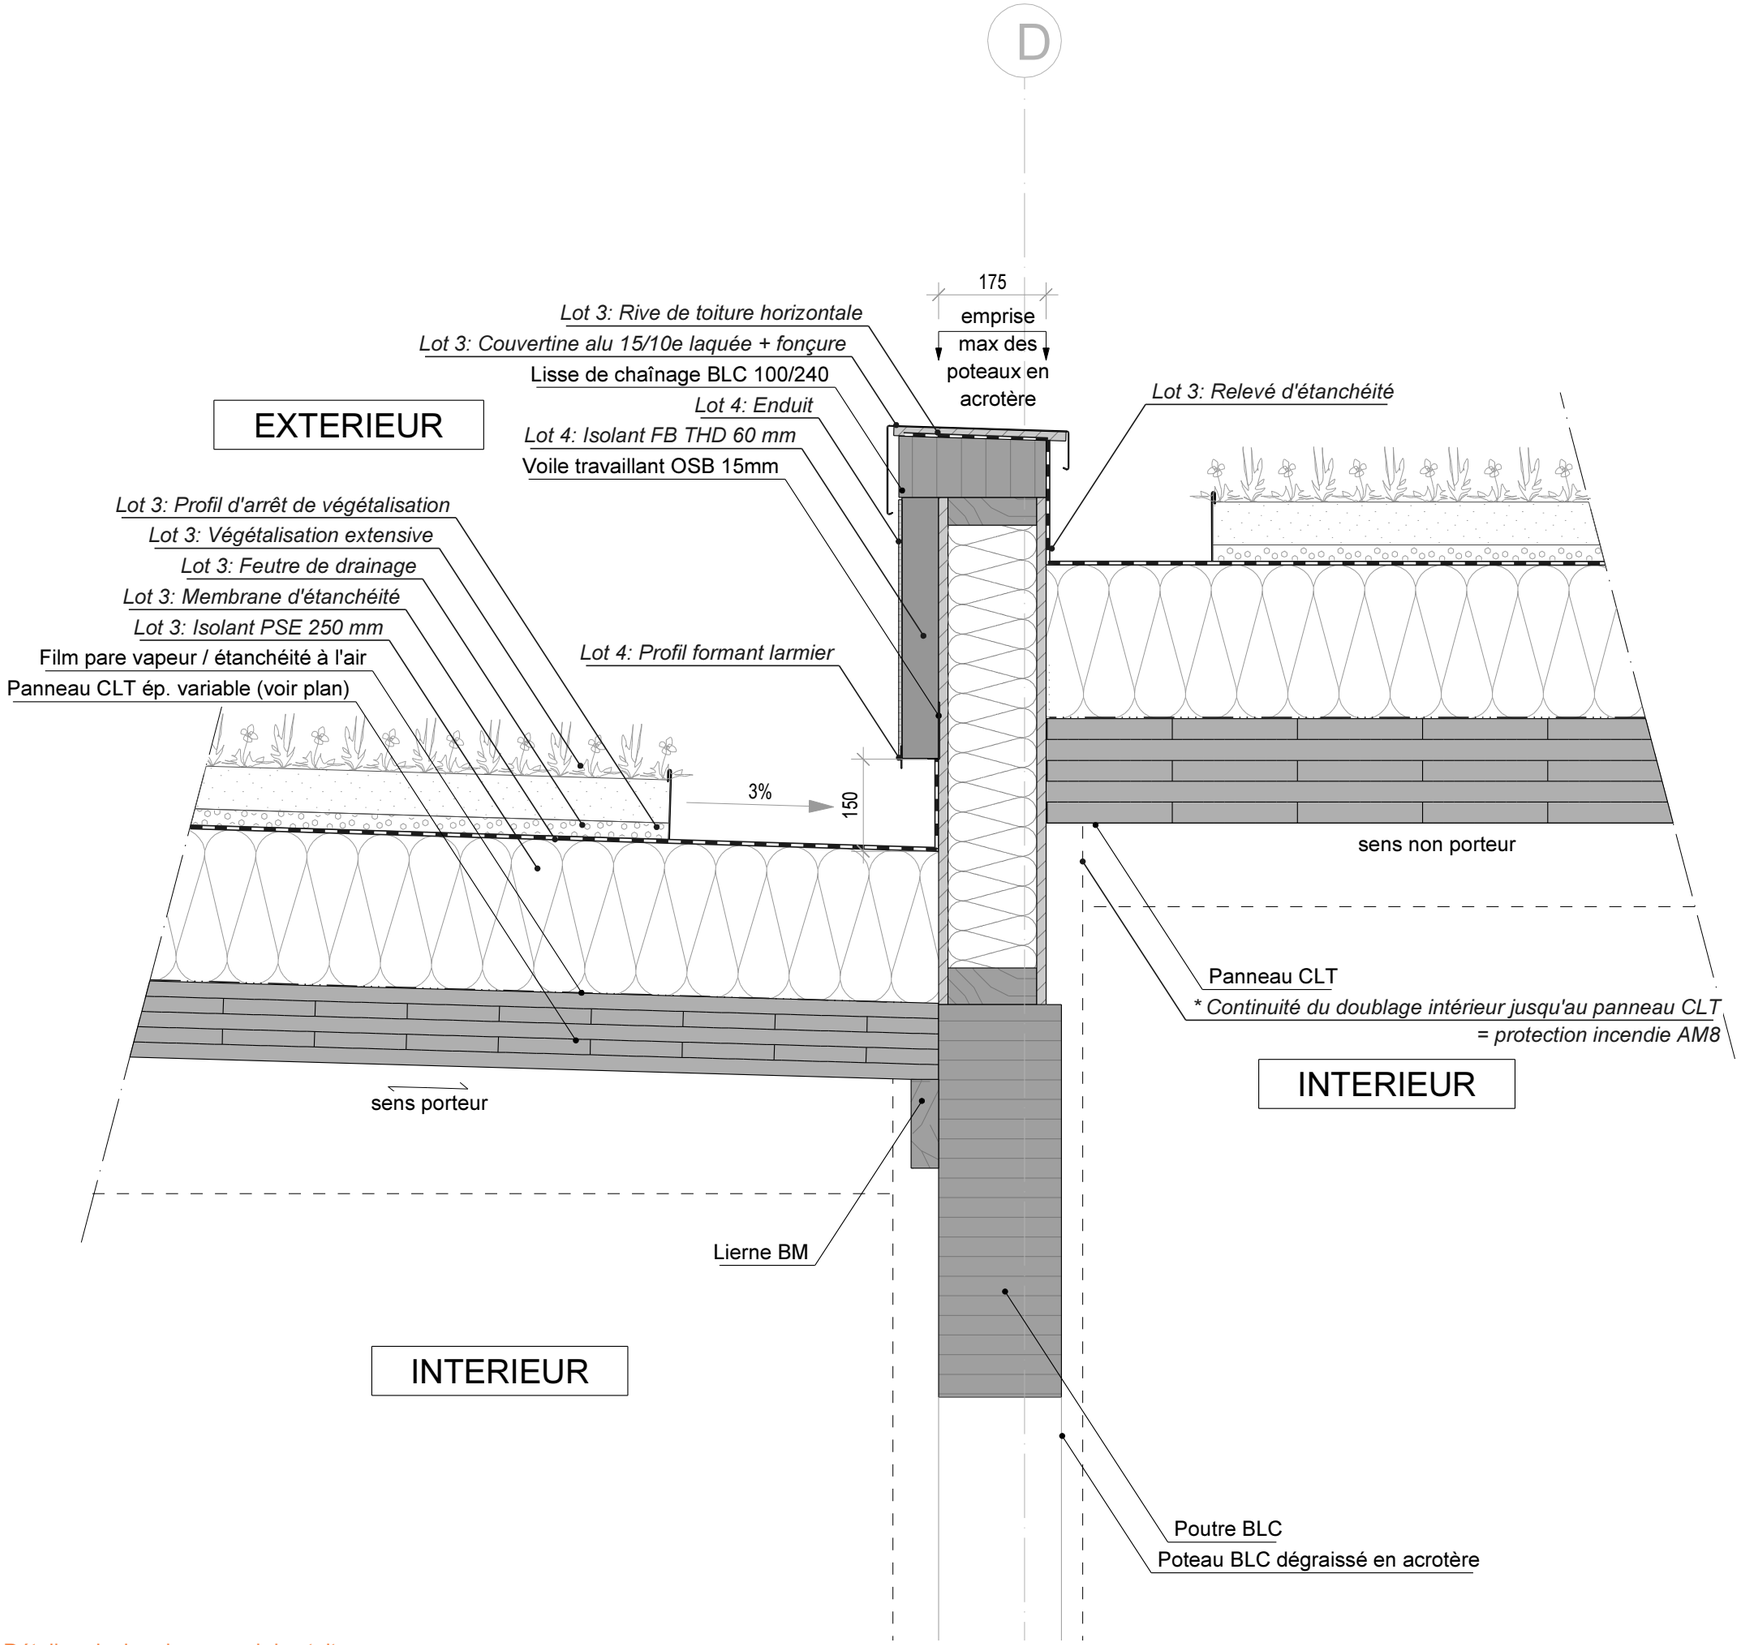

Détail : principe de raccord des toitures