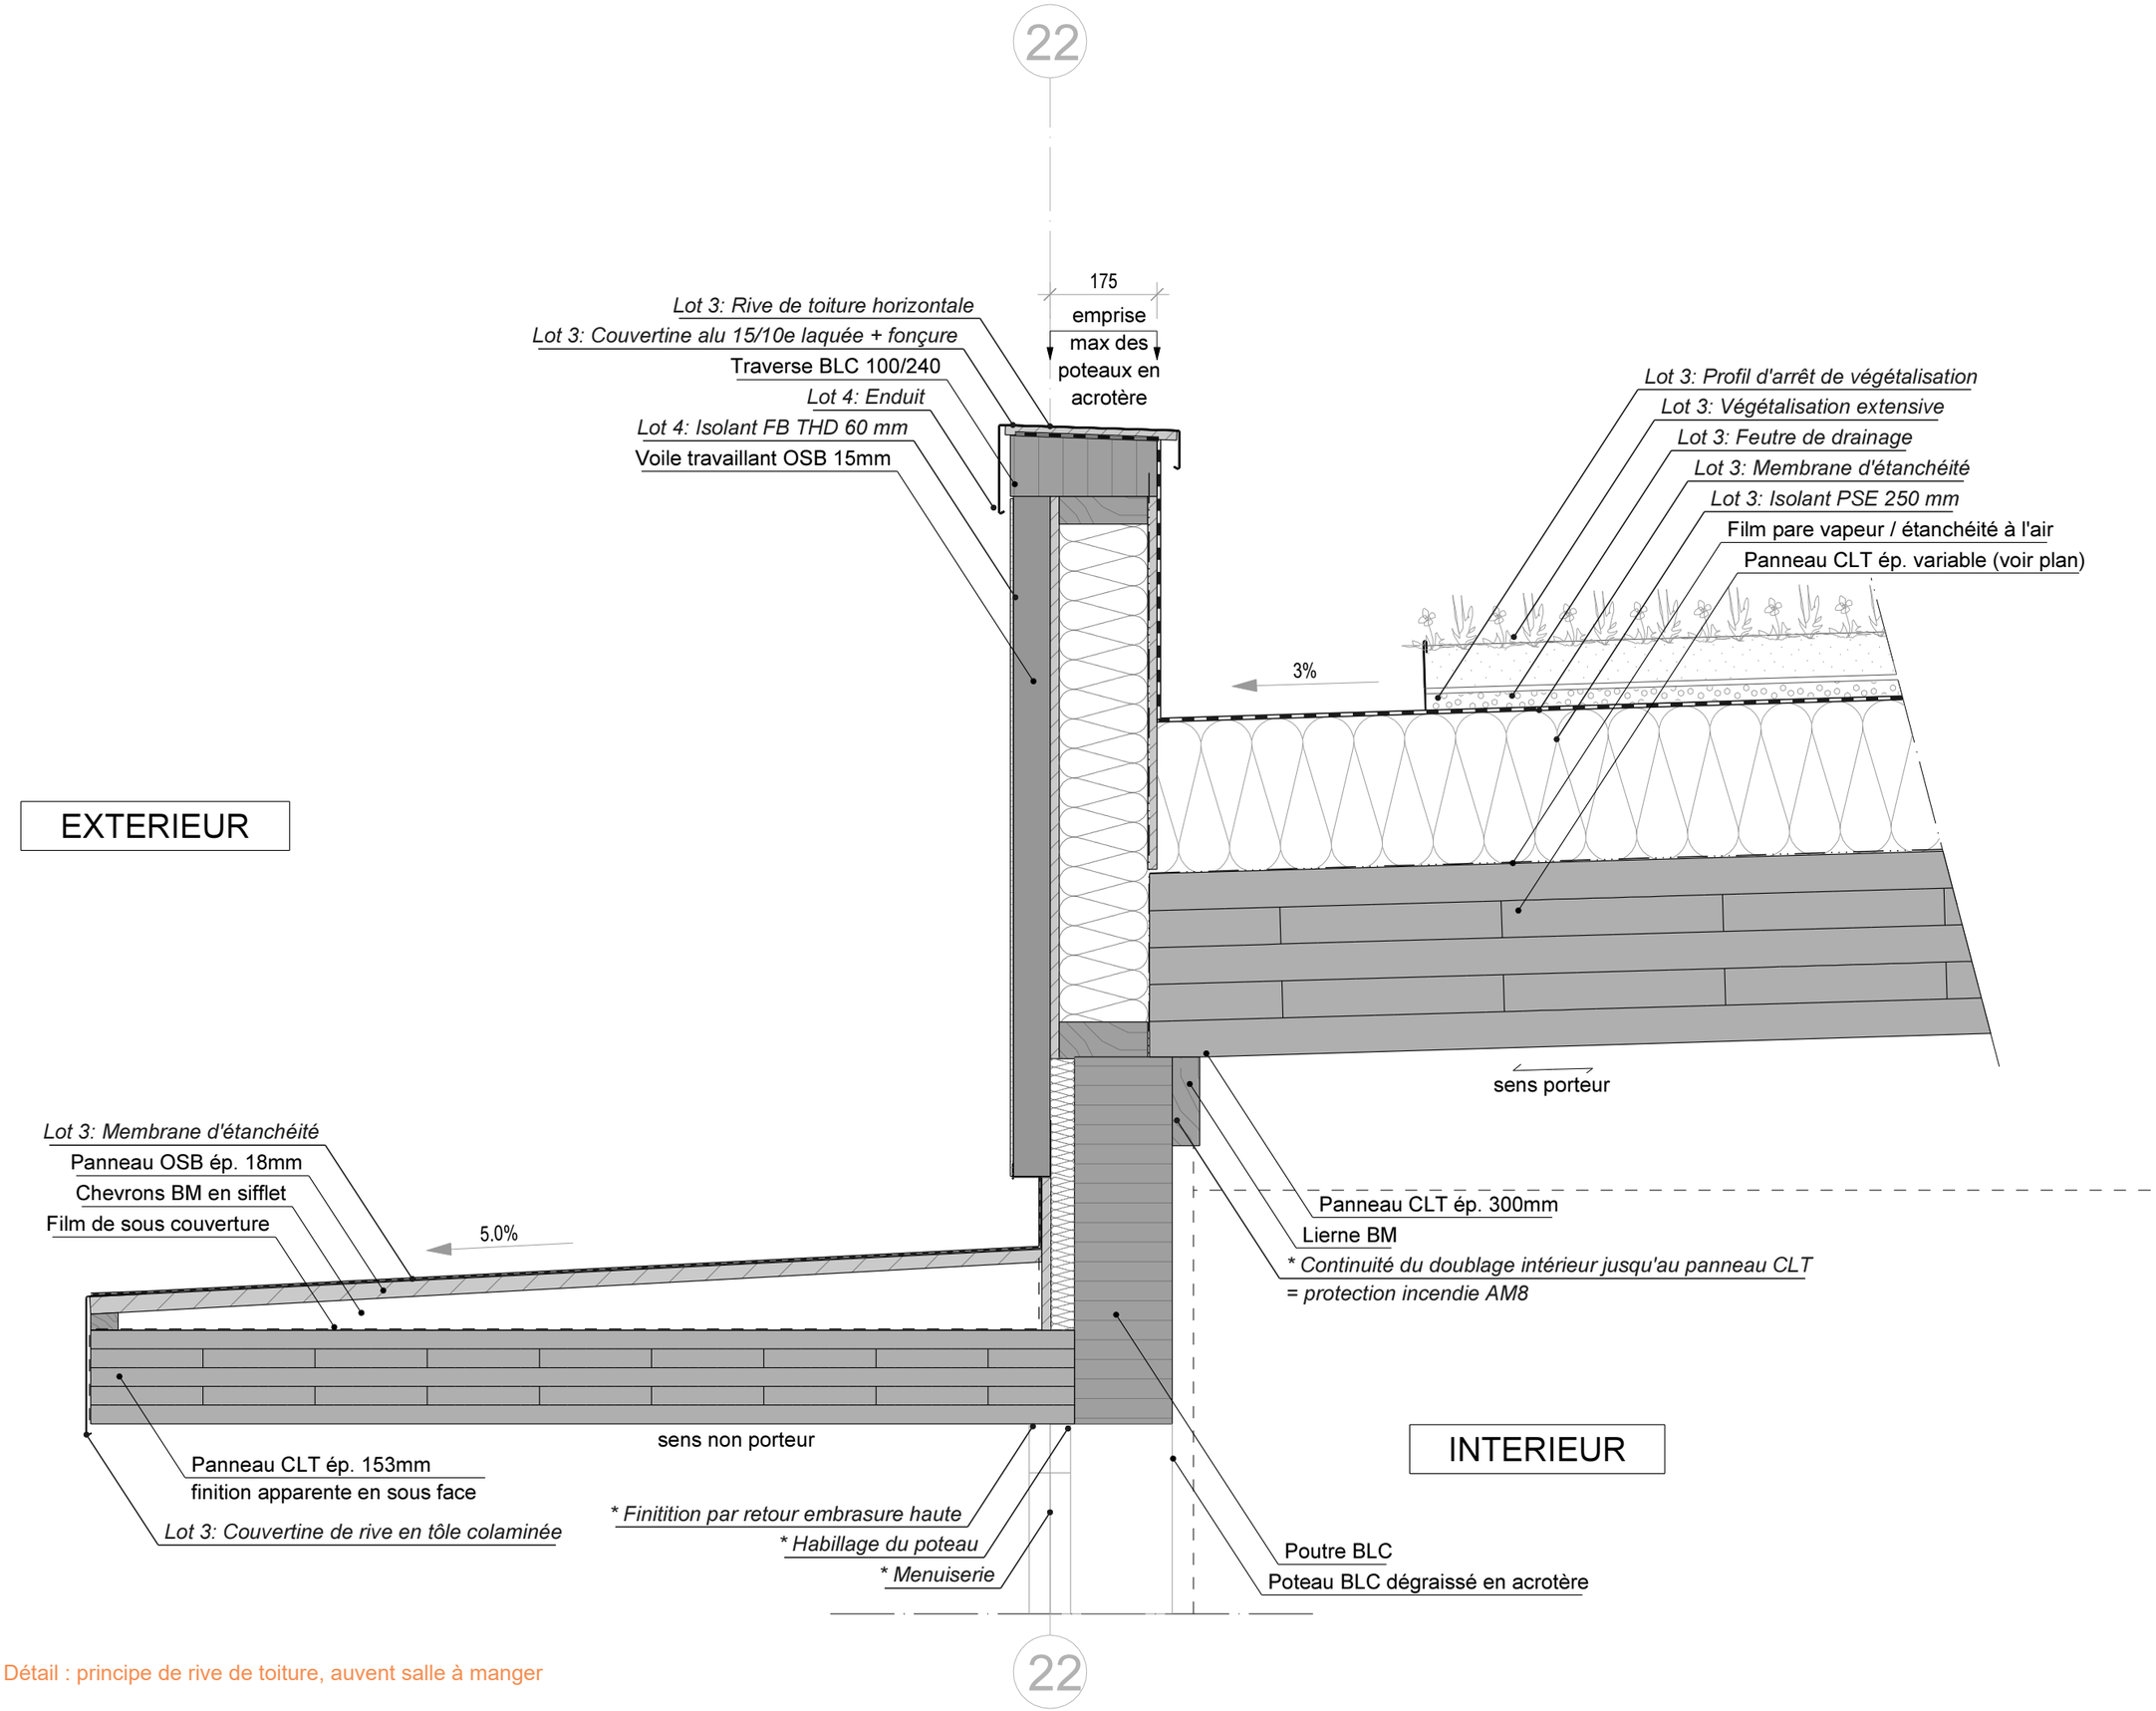

Détail : principe de rive de toiture, auvent salle à manger