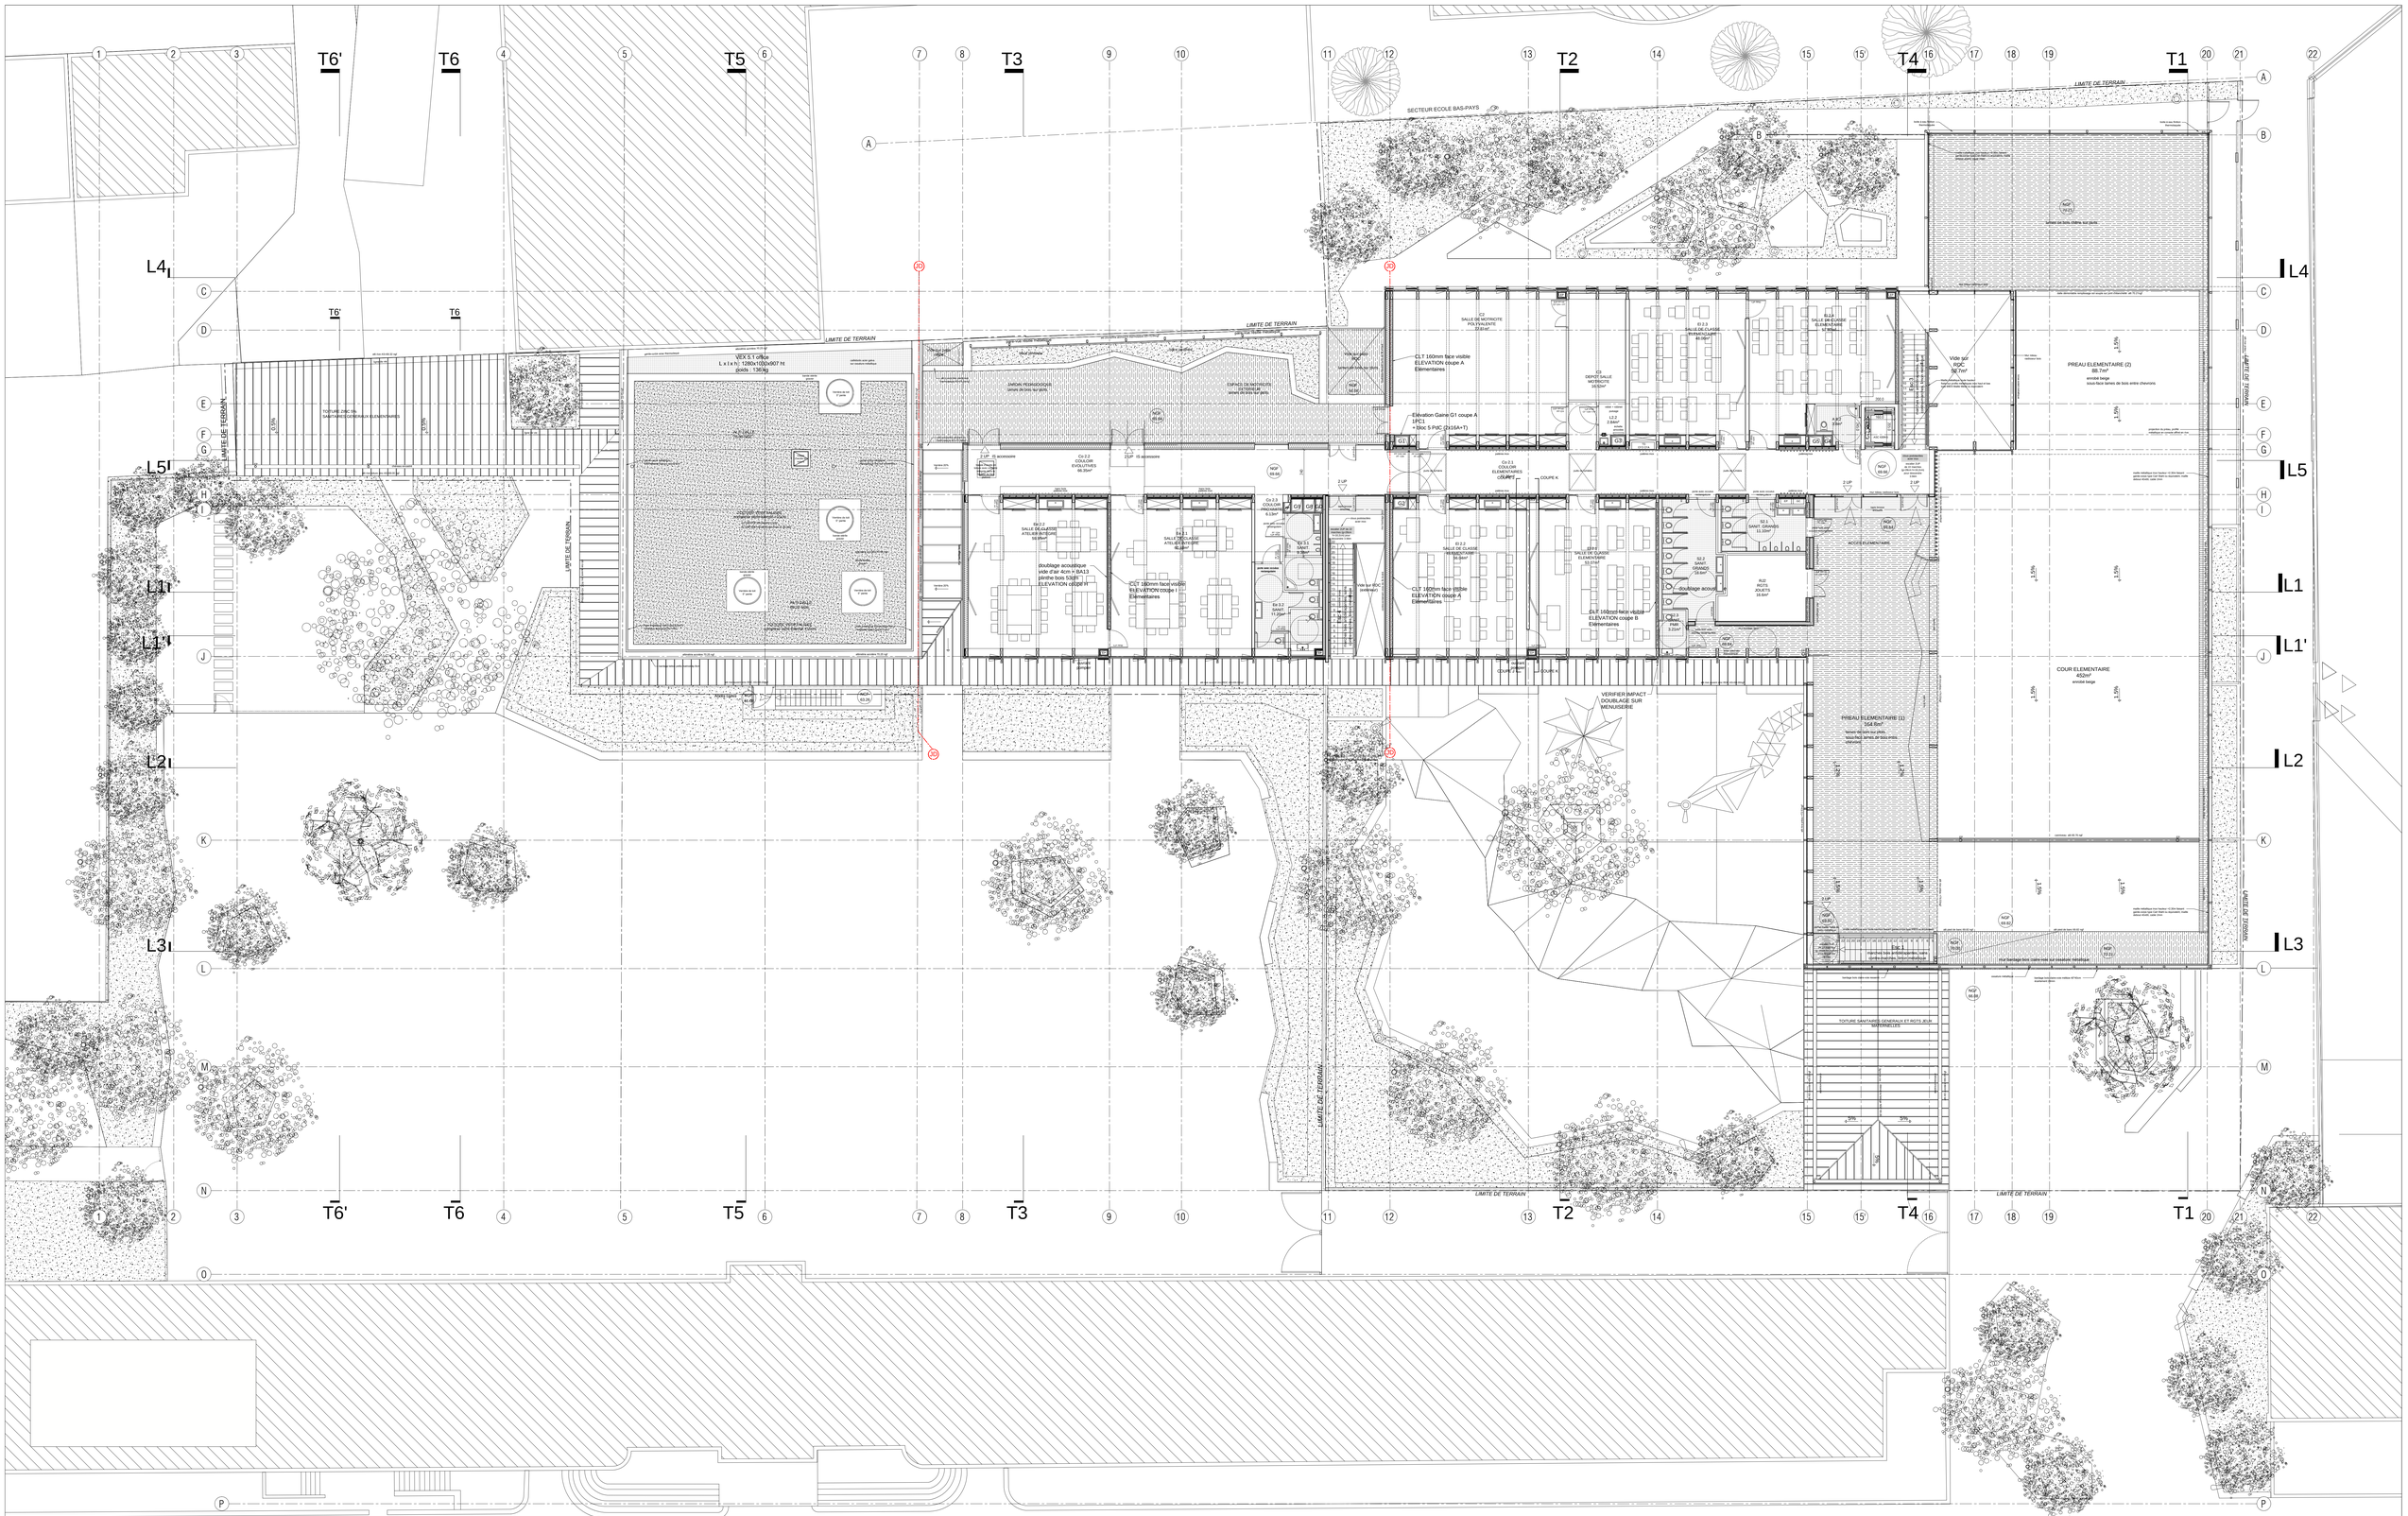

ATELIER BADIA - BERGER
14 rue de Bretagne 75003 PARIS

ECOLE HANNAH ARENDT - quartier du Bas Pays - Romainville

DOCUMENT :PLAN R+1

ECHELLE :1/100